Voorgevel

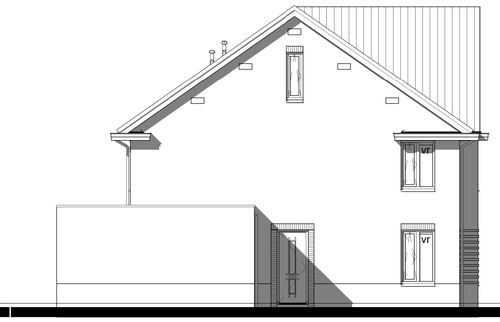

Linker zijgevel

Achtergevel

Rechter zijgevel

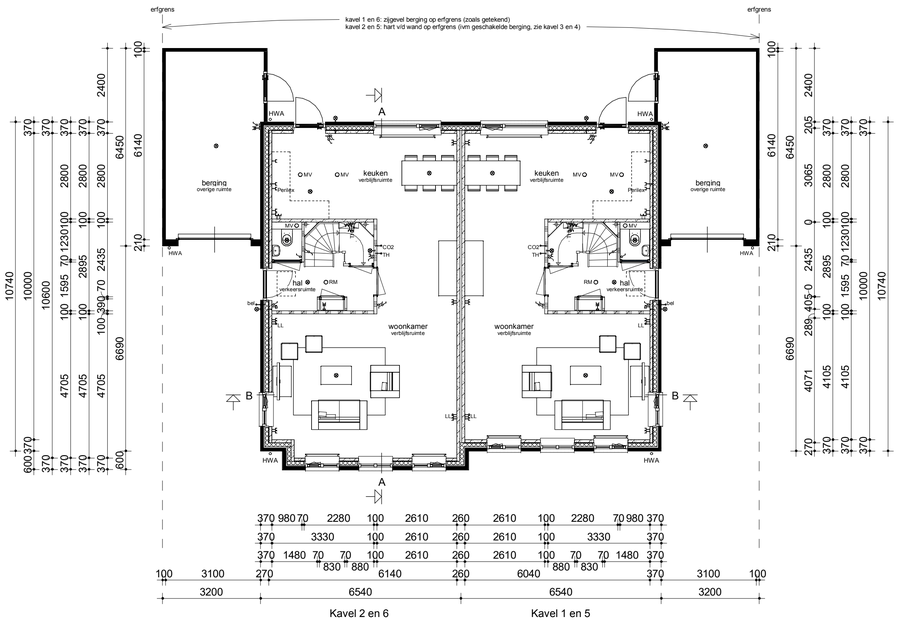

Begane grond

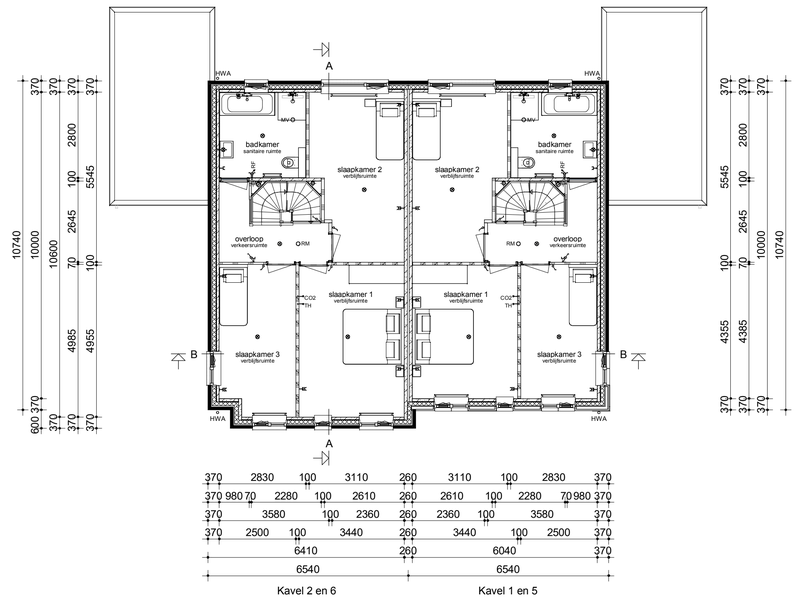

Verdieping

Renvooi

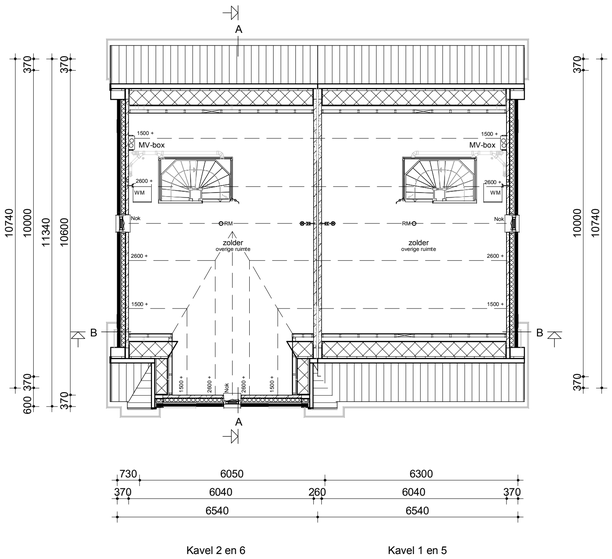

Zolder

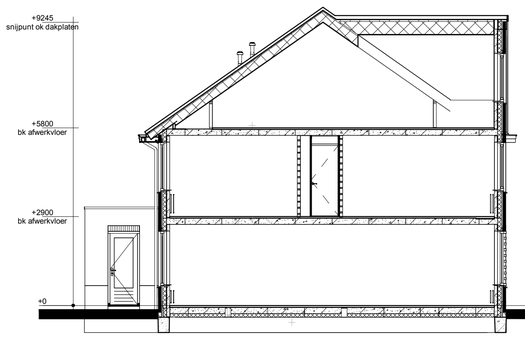

Doorsnede AA

Doorsnede BB

- Metselwerk
- Isolatie
- Betonnen wand
- Kalkzandsteen wand
- Lichte scheidingswand
- Dragend knieschot incl. afneembaar paneel tpv kruis
- MV box
- Meterkast
- Kruipluik
- WM Opstelplaats wasmachine
- Radiator
- Enkele schakelaar
- Dubbele schakelaar
- Wisselschakelaar
- Standen schakelaar t.b.v. ventilatiesysteem
- Enkele wandcontactdoos met randaarde
- Dubbele wandcontactdoos geaard (boven elkaar)
- Dubbele wandcontactdoos geaard (naast elkaar)
- Plafondlichtpunt
- Wandlichtpunt
- RM Rookmelder
- MV MV afvoerpunt
- MV MV afvoerpunt wand
- TH Thermostaat
- LL Loze leiding
- Bel Beldrukker
- CO2 CO2 bedieningspaneel
- HWA Hemelwaterafvoer

opmerkingen/ gecontroleerd:

Wijz.:	Gel.:	d.d.:	Omschrijving wijzigingen:

Bouwconcept: IDENTIS DOOR ROOSDOM TIJHUIS

project: 6 woningen type "Seigneur"
Plan "Kernhem, scherf 4a" te Ede

opdrachtgever: Bouwbedrijf Roosdom Tijhuis rijssen

onderdeel: Verkooptekening kavel 1-2 en 5-6

RoosdomTijhuis
Bouwbedrijf Roosdom Tijhuis bv
Jutestraat 8
Postbus 237 7460 AE RUSSEN
TELEFOON 0548 51 80 24
E-MAIL info-roosdomtijhuis.nl
WEBSITE www.roosdomtijhuis.nl

architect: Ir. J.M.Wiggers

schaal: 1:100

datum: 20-12-2021

plotdatum: 20-12-2021 11:08:52

tek. nr.: V-01a

werk nr: 5792

tekening: E:\Werken\5792 6 2-kappers Ede\5792\5792_REV\5792\5792_R1-6_R2020.rvt

Format: A1 841x594 mm

Autodesk Revit 2020