



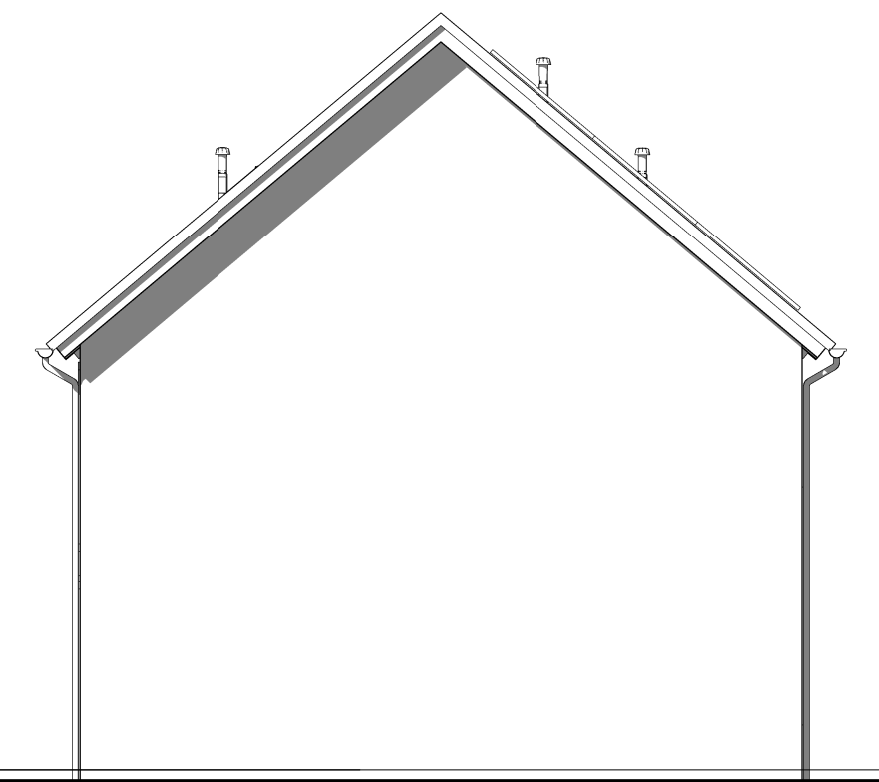







Kavel F


Rechter zijgevel

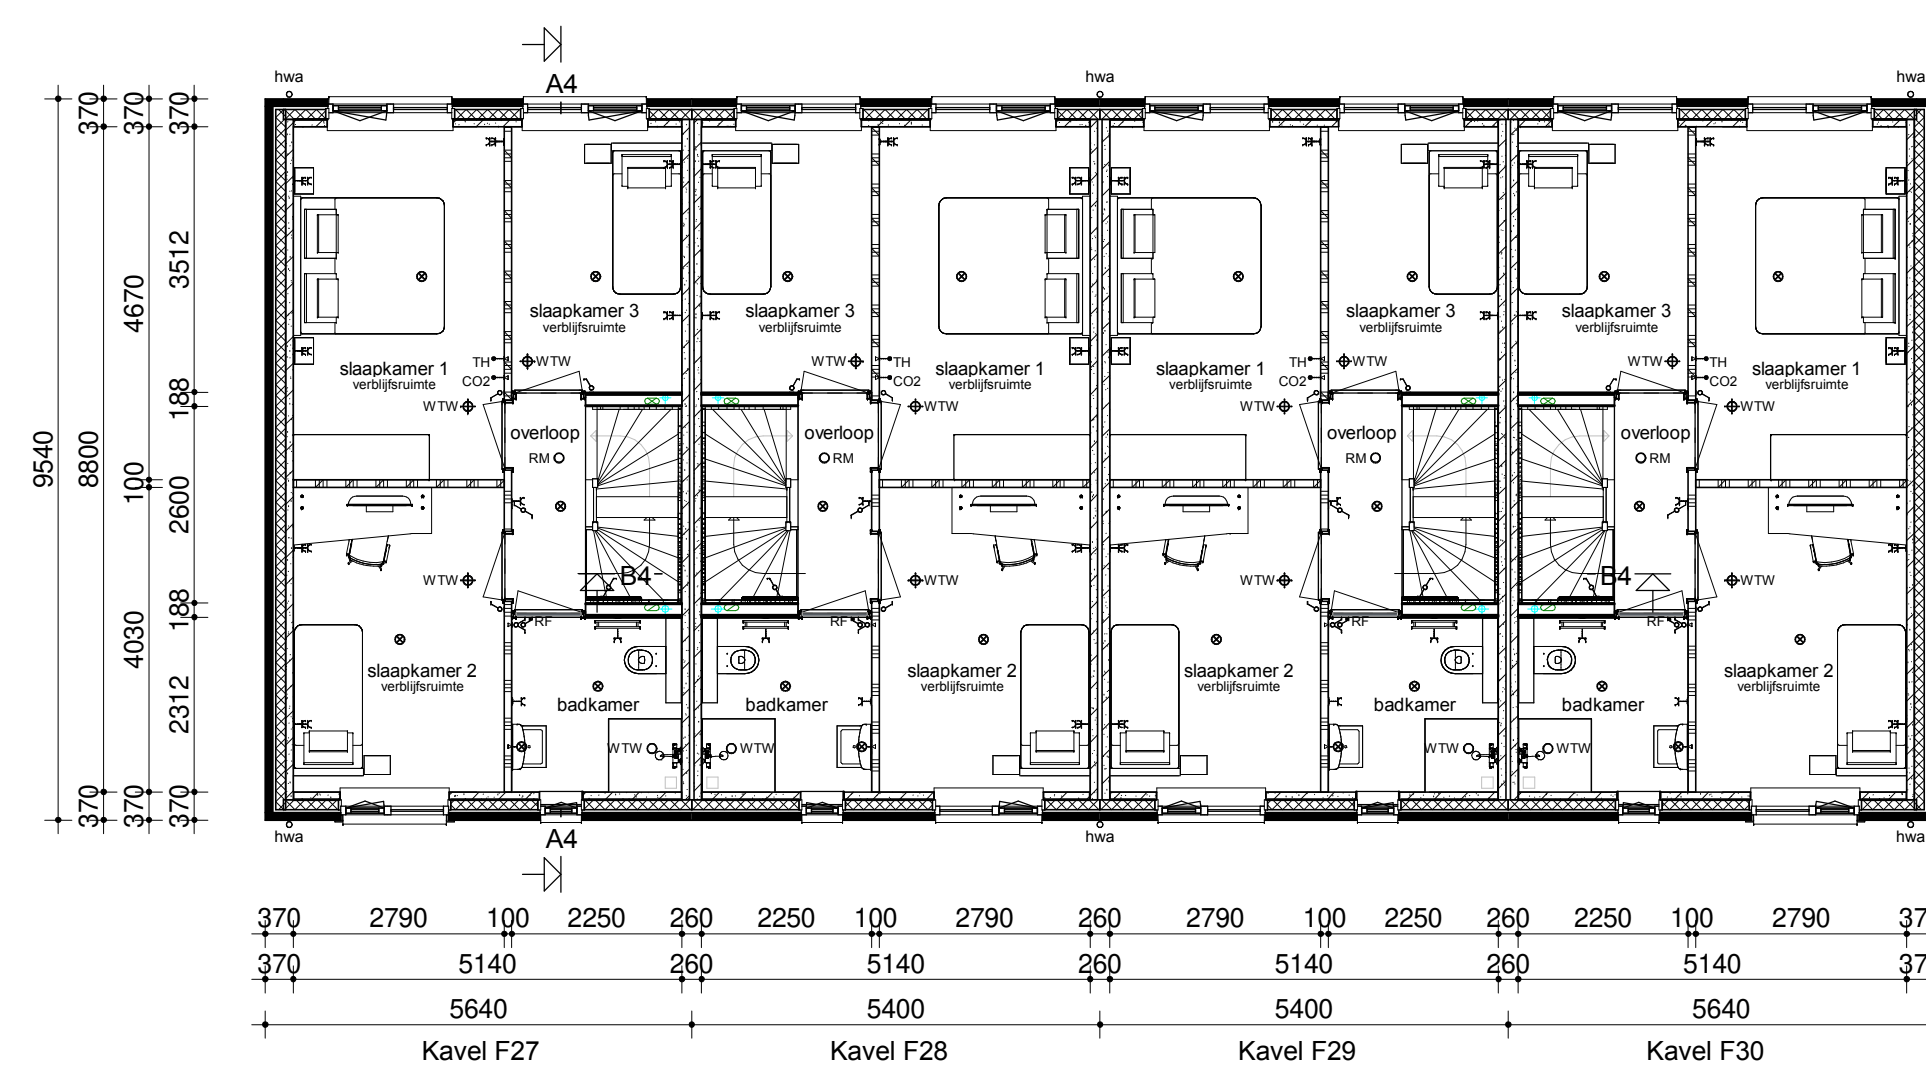


Verdieping

      


- | | | | |
|---|---|---|---|
|  | Metselwerk |  | Enkele schakelaar |
|  | Isolatie |  | Dubbele schakelaar |
|  | Betonnen wand |  | Wisselschakelaar |
|  | Kalkzandsteen wand |  | Standen schakelaar t.b.v. ventilatiesysteem |
|  | Lichte scheidingswand |  | Enkele wandcontactdoos met randaarde |
|  | Dragend knieschot incl. afneembaar paneel tpv kruis |  | Dubbele wandcontactdoos geaard (boven elkaar) |
|  | Vloerverwarmingsverdelers |  | Dubbele wandcontactdoos geaard (naast elkaar) |
|  | WTW box |  | Plafondlichtpunt |
|  | Warmtepomp |  | Wandlichtpunt |
|  | Omvormer t.b.v. PV-panelen |  | Rookmelder |
|  | Meterkast |  | WTW retourventiel |
|  | Kruipluik |  | WTW inblaasventiel |
|  | Opstelplaats wasmachine |  | Thermostaat |
|  | Radiator |  | Thermostaatleiding |
| | |  | Loze leiding |
| | |  | Beldrukker |
| | |  | CO2 bedieningspaneel |
| | |  | Buitenkraan zonder afvoerput |
| | |  | Hemelwaterafvoer |

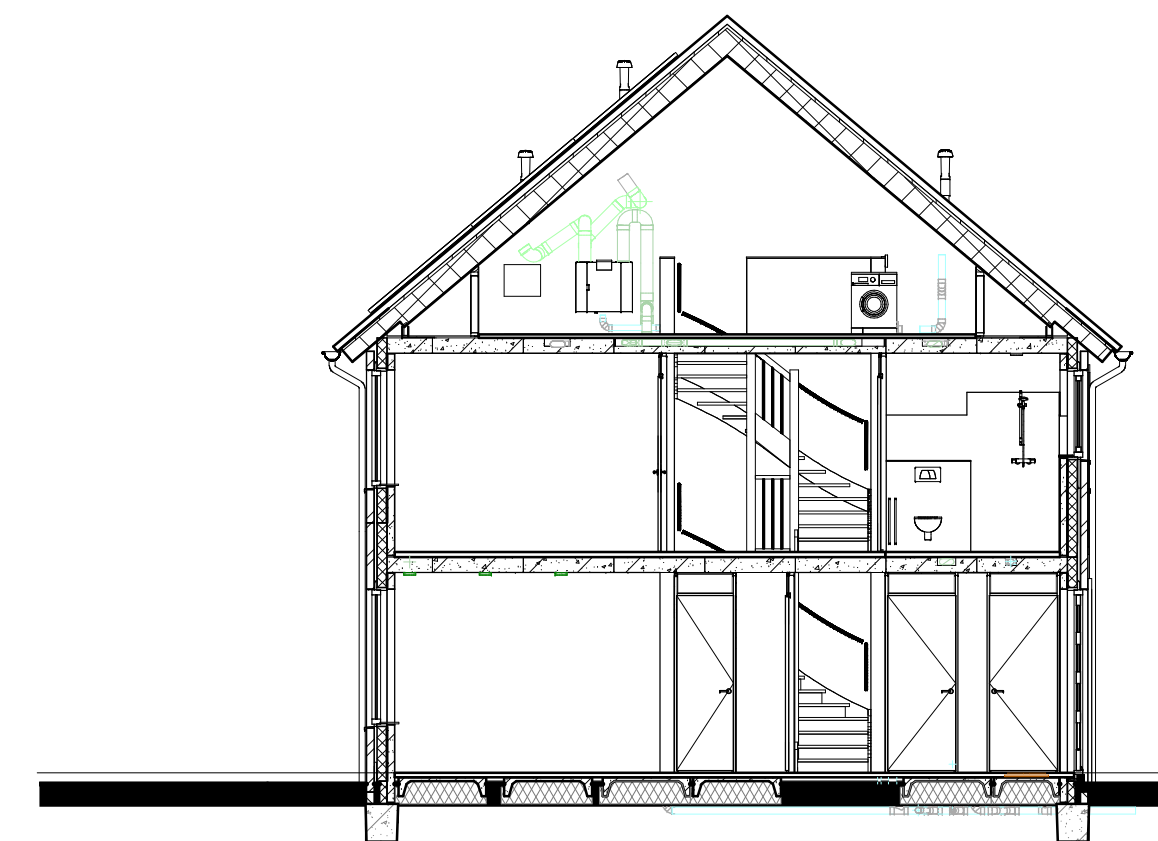

Doorsnede AA

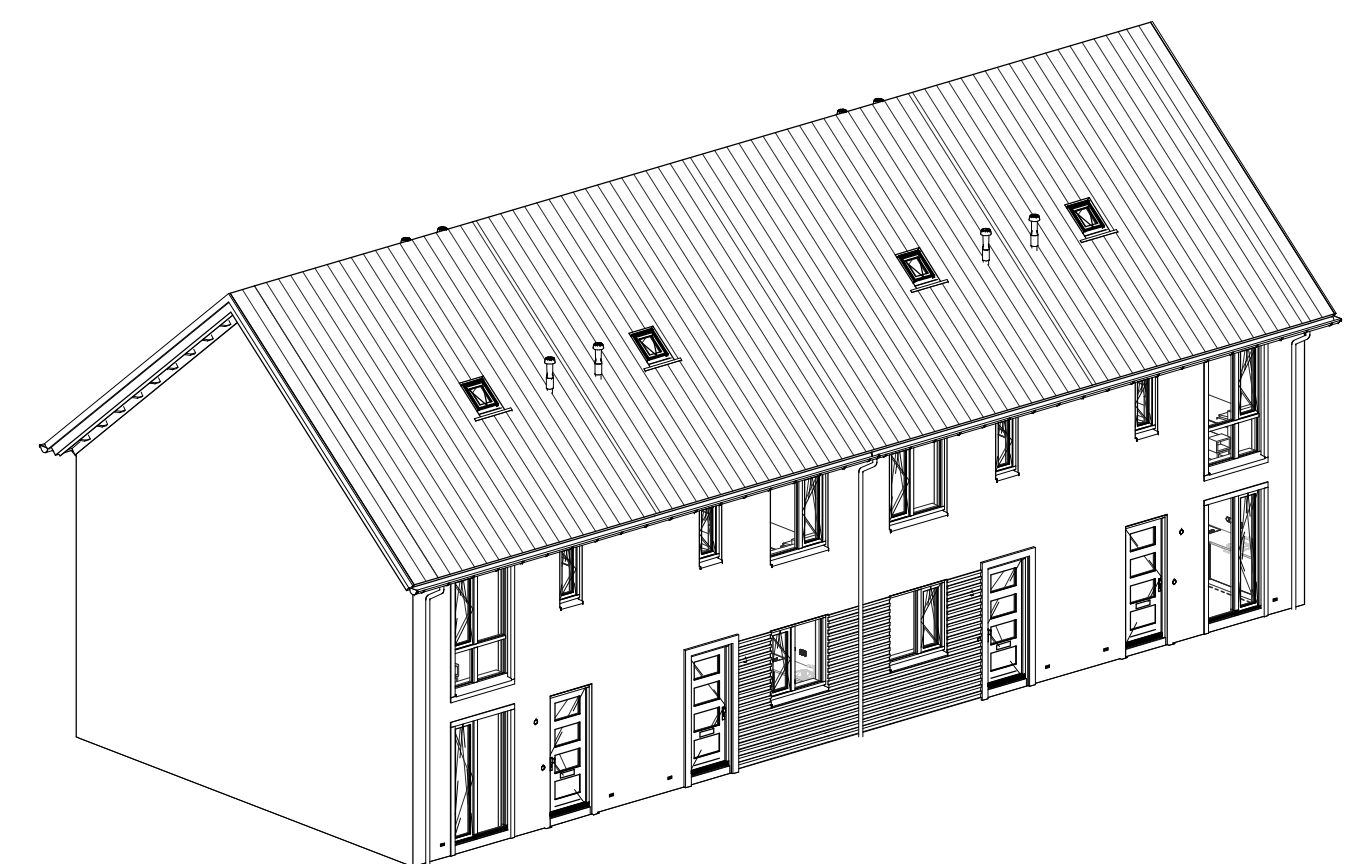

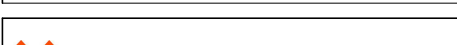opmerkingen/ gecontroleerd:	Weg: Cat. : d.d. : Omschrijving wijzigingen:	
Bouwoconcept:	project: 22 woningen type "Havenkade" In het plan "Zwaaiikom" te Oosterhout	
	opdrachtgever: Roosdom Tijhuis B.V.	
	onderdeel: Verkooptekening kavel F27-F30	
	architect: Ing. M. Ebberink	
	datum: 12/06/21	tek. nr.: V-01d
Bouwberijf Roosdom Tjhuis bv Julestrat 6 Postbus 237 7460 AE RUSSSEN TELEFOON 0548 51 80 24 E-MAIL info@roosdomtijhuis.nl WEBSITE www.roosdomtijhuis.nl	schied: 5622	