


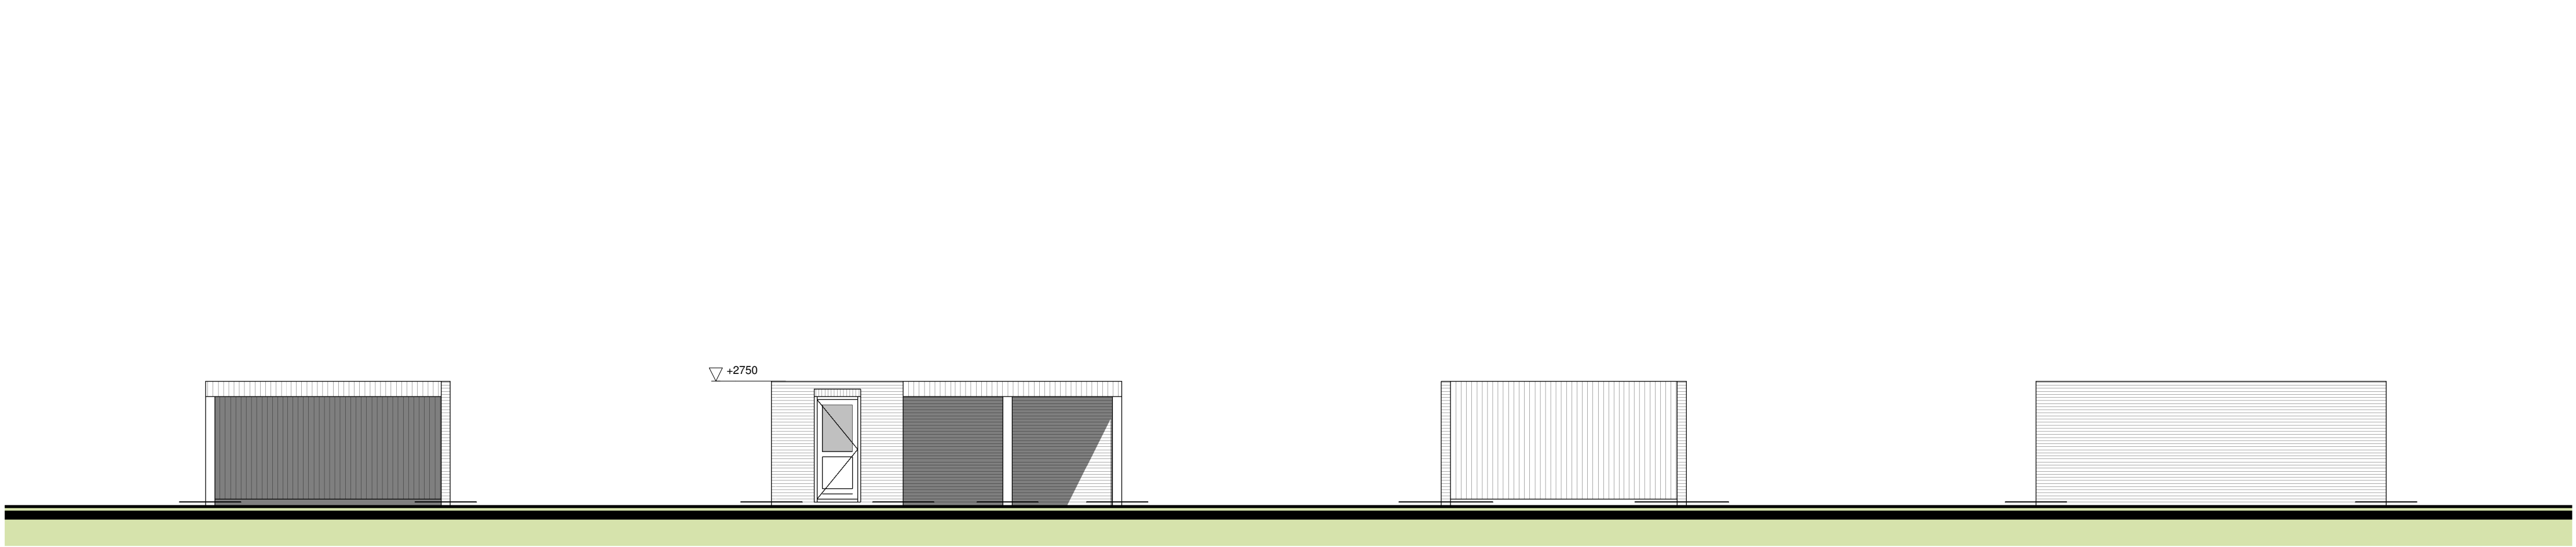


voorgevel (straatzijde)
1 : 100



zijgevel (tuinzijde)
1 : 100

achtergevel (woningzijde)
1 : 100

zijgevel (erfgrens)
1 : 100

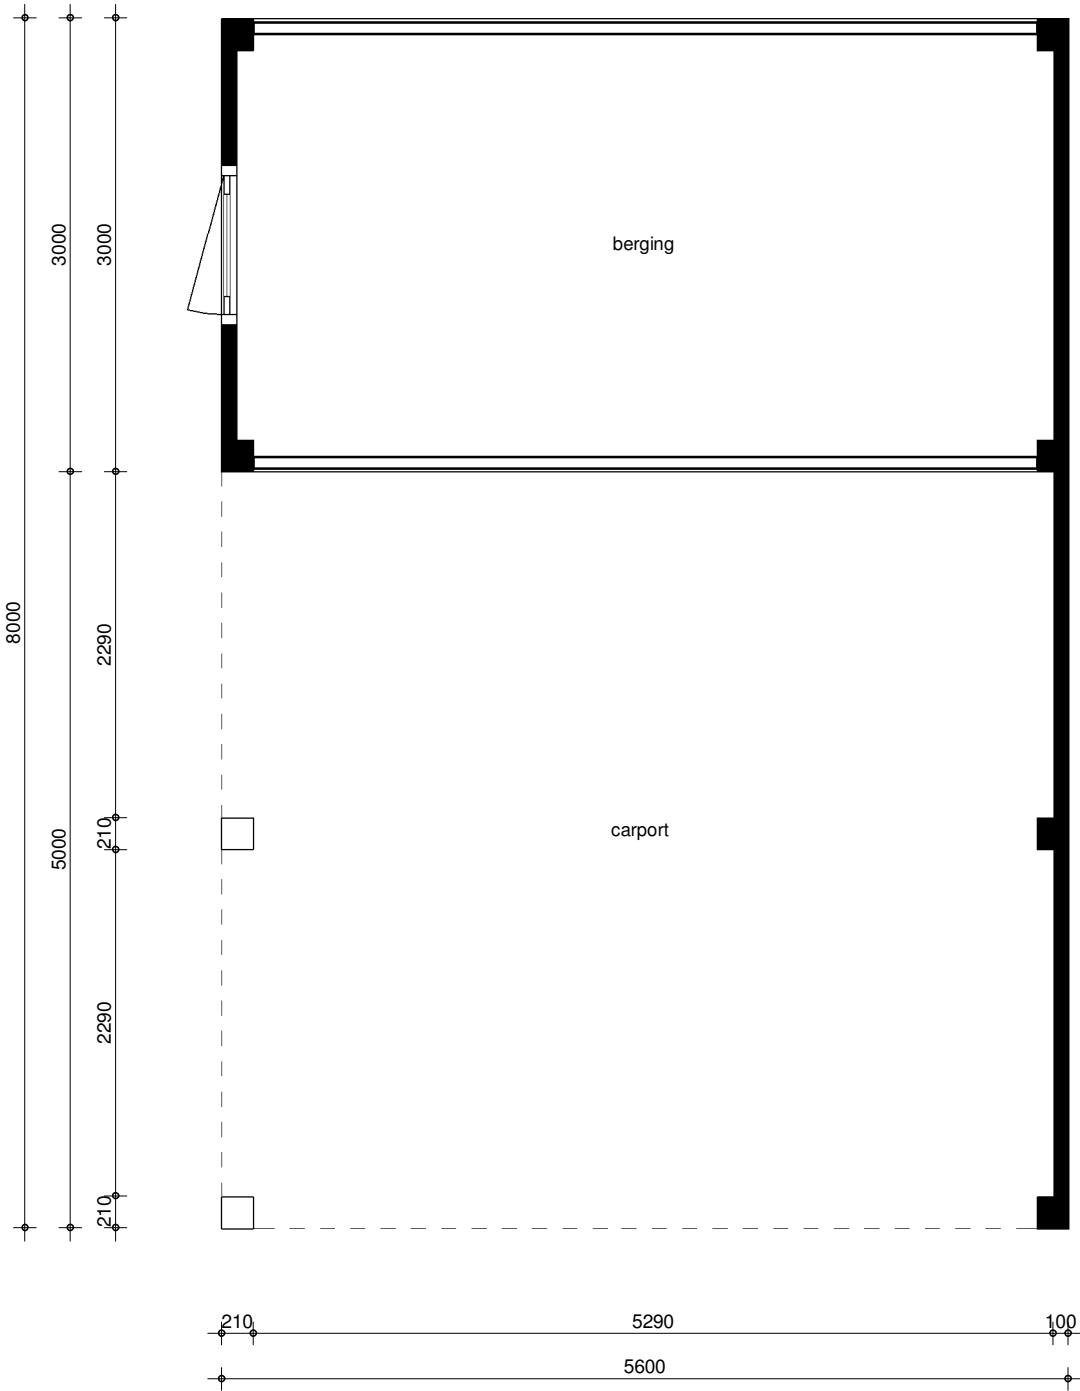

begane grond
1 : 50

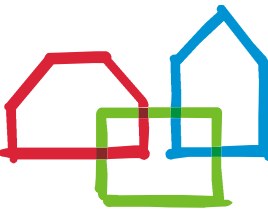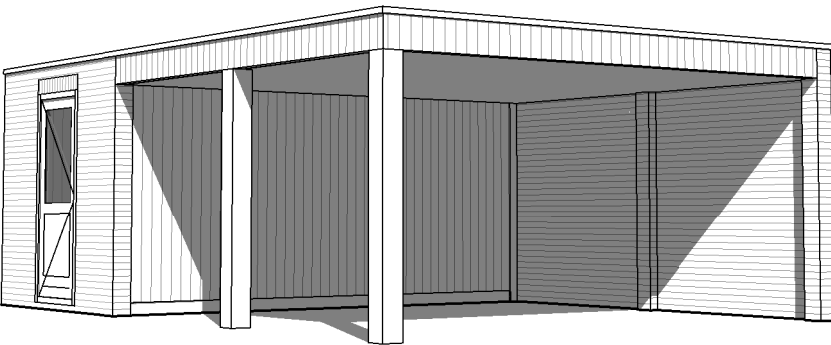

brummelhuis
mijn idee van wonen

www.brummelhuis.nl
Tel. 0570 - 248500
Maagdenburgstraat 18
7421 ZC Deventer

opdrachtgever :
:
project : nieuw te bouwen plan "Weideblick" te Meppel
tekeningnummer : B1 - berging
gewijzigd : a d g
b e h
c f i

type: **berging
gespiegeld**
werknr.: **21067**
tekenaar: bl
getekend: 10-05-2022