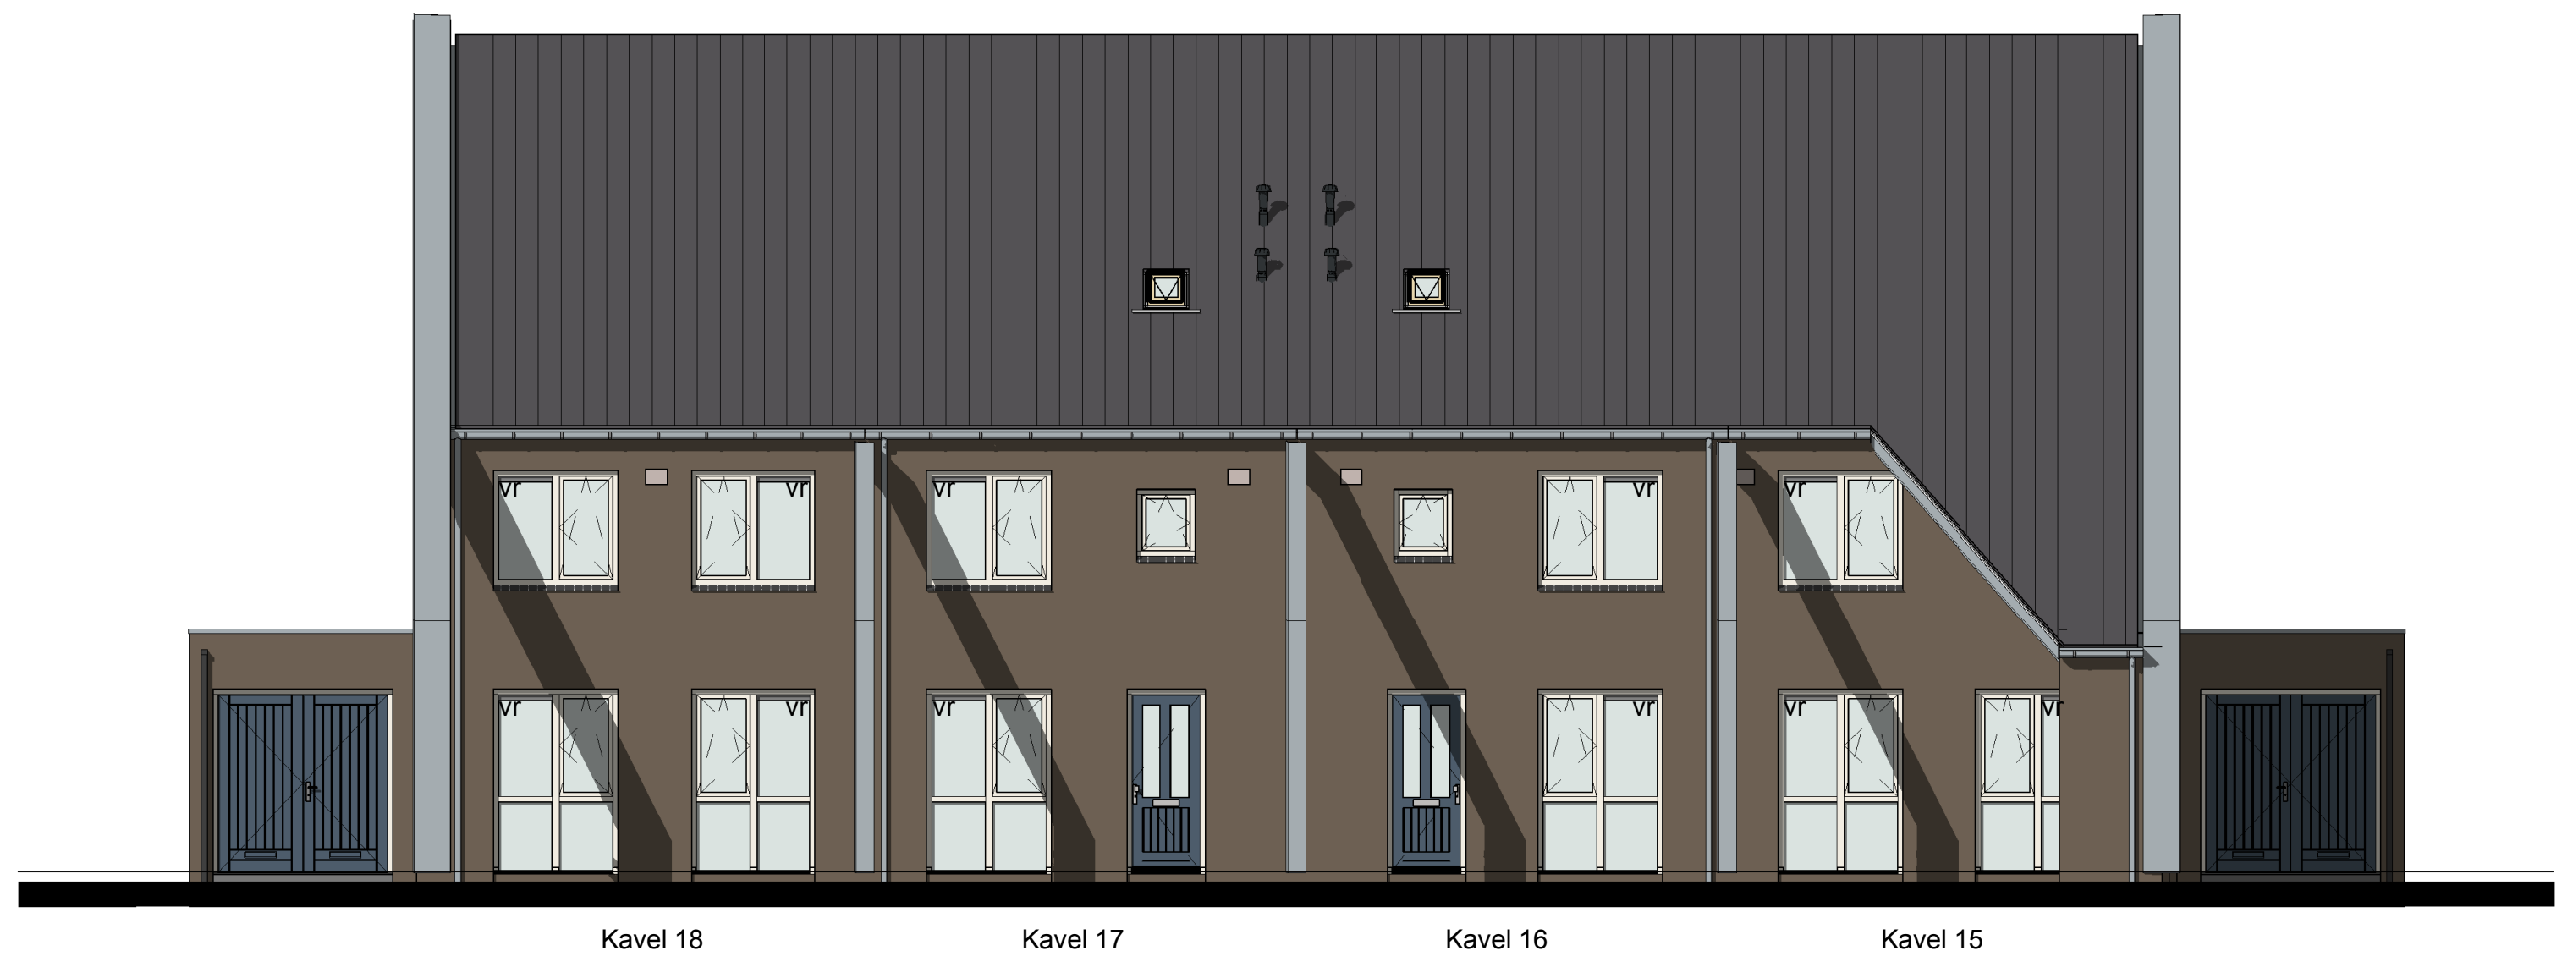

Voorgevel

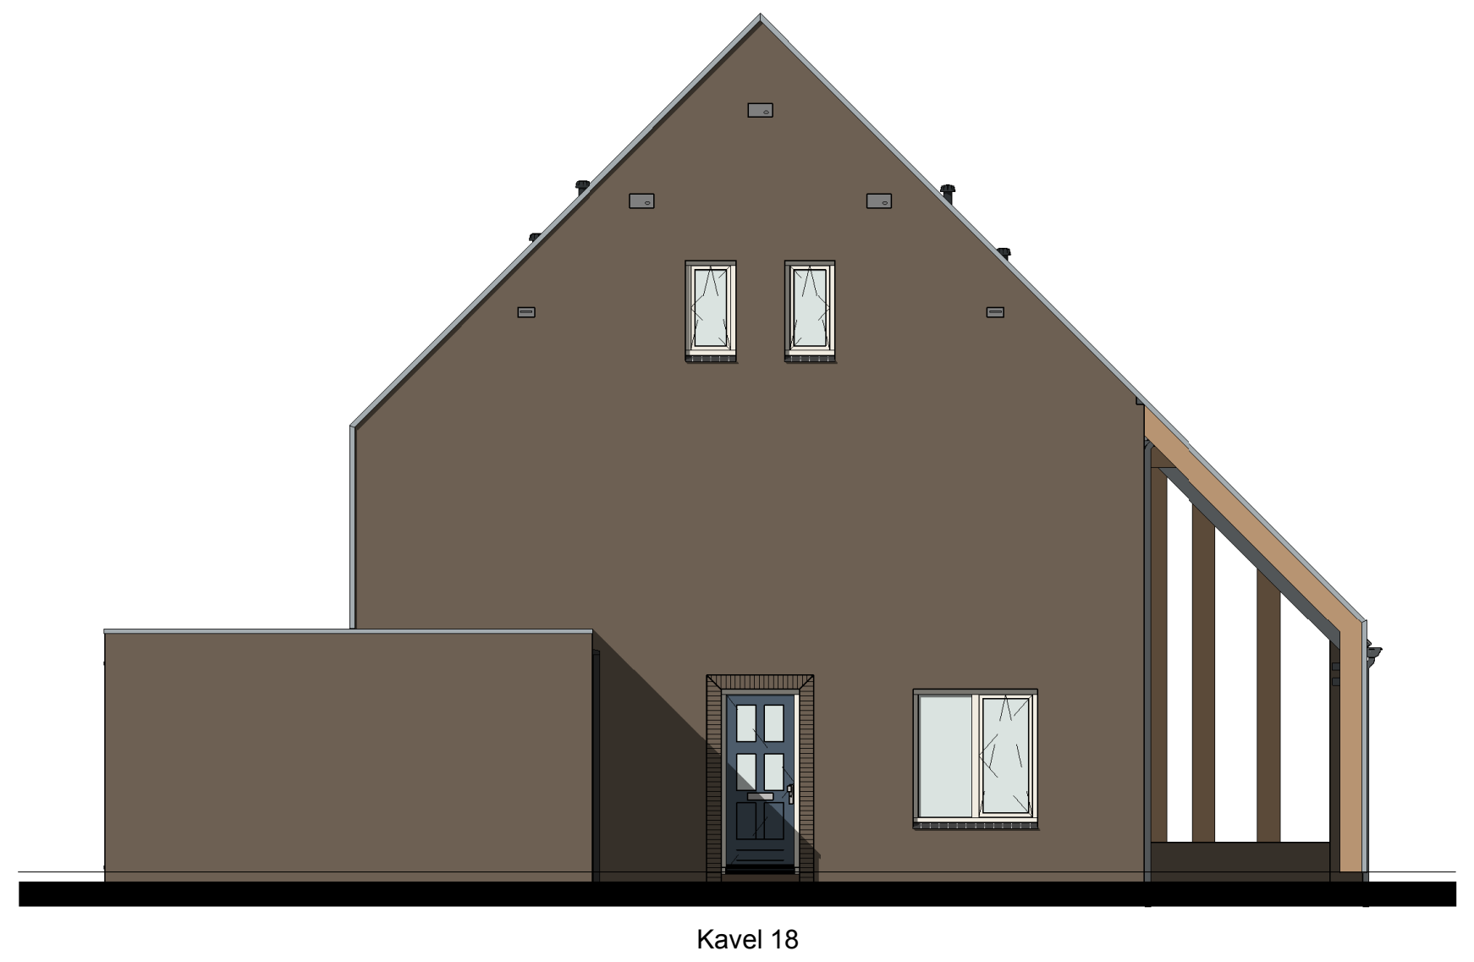

Linker zijgevel

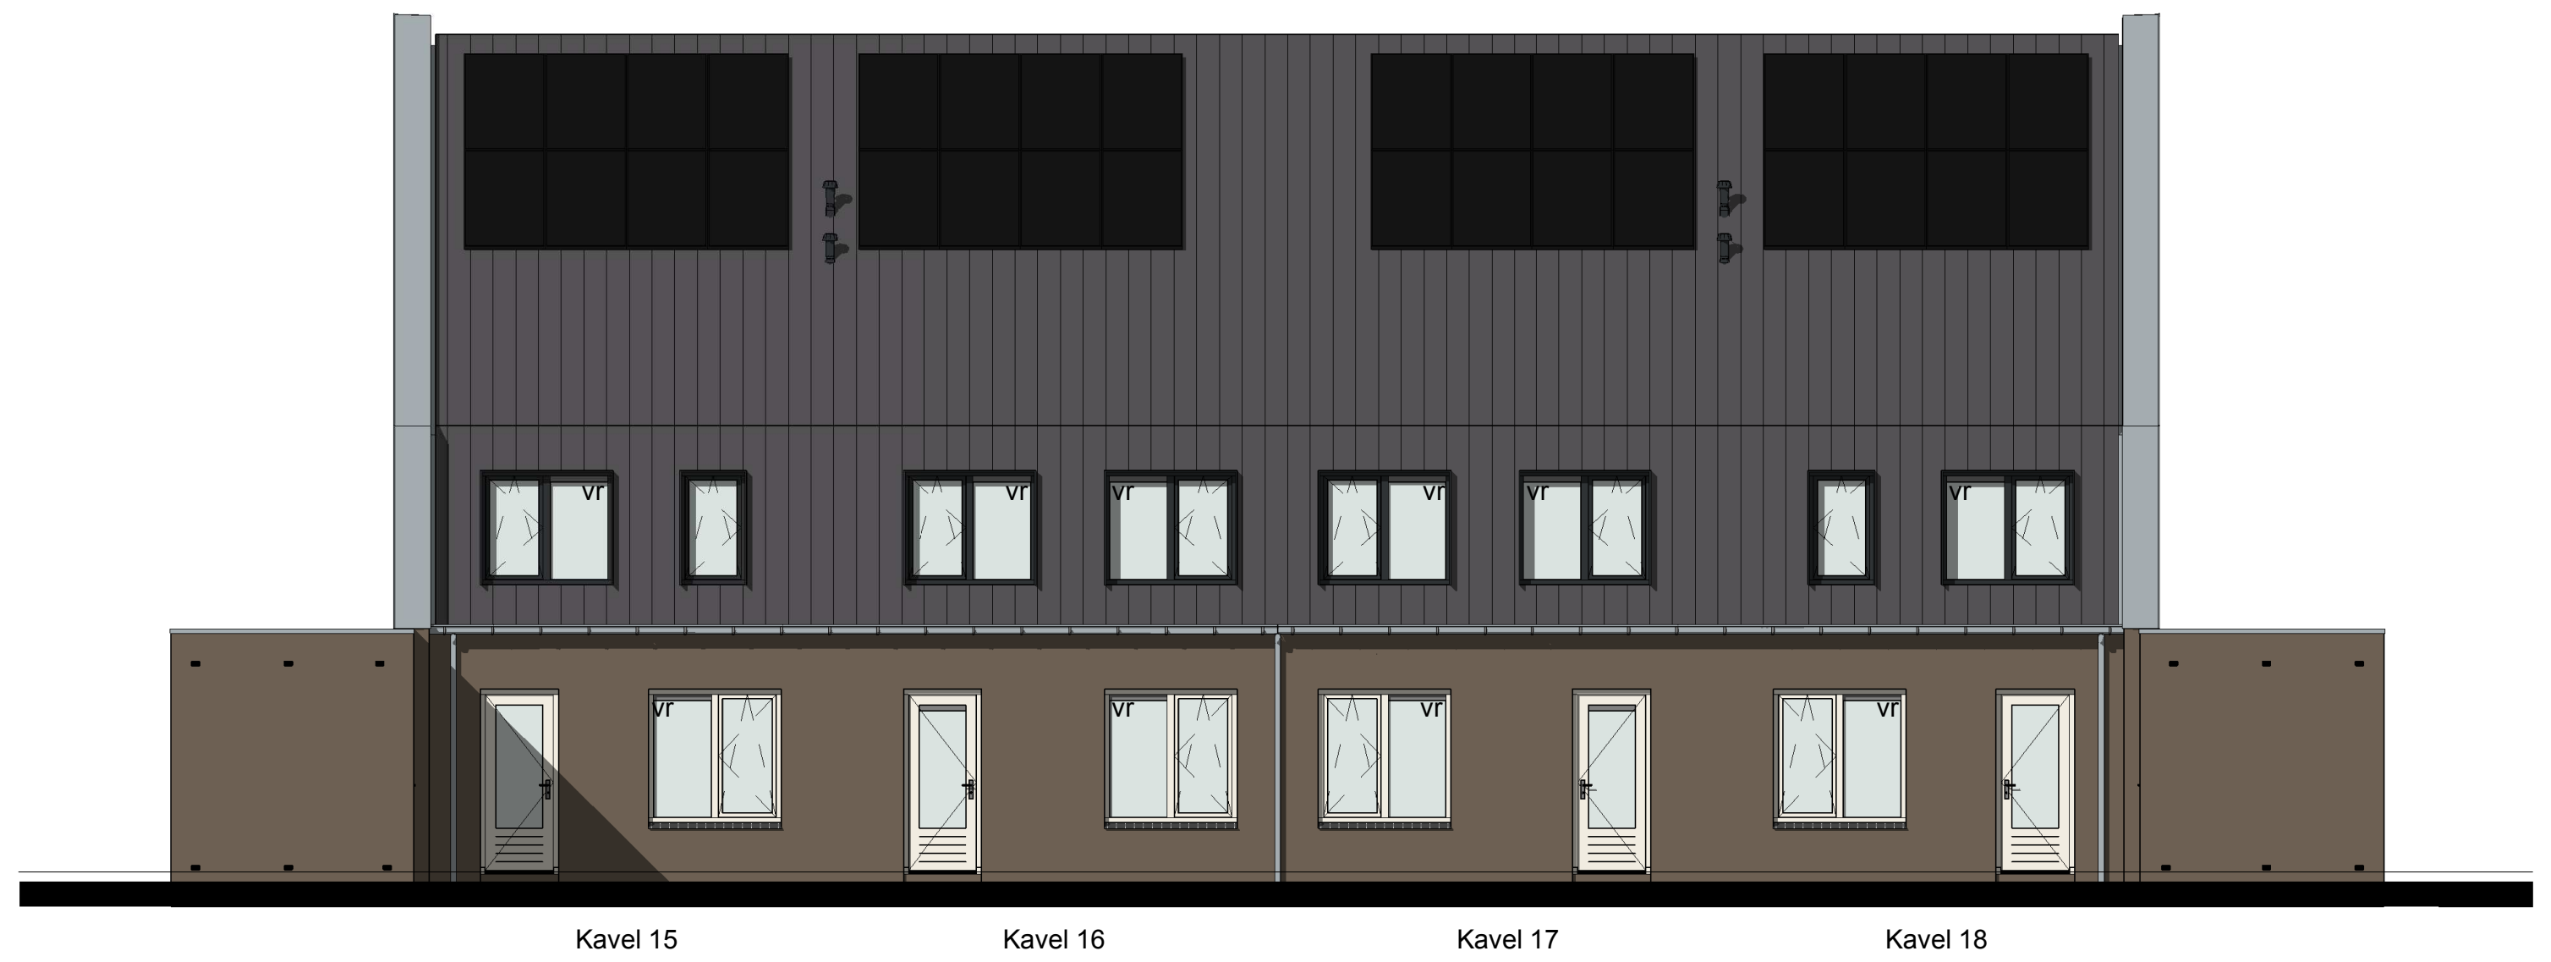

Achtergevel

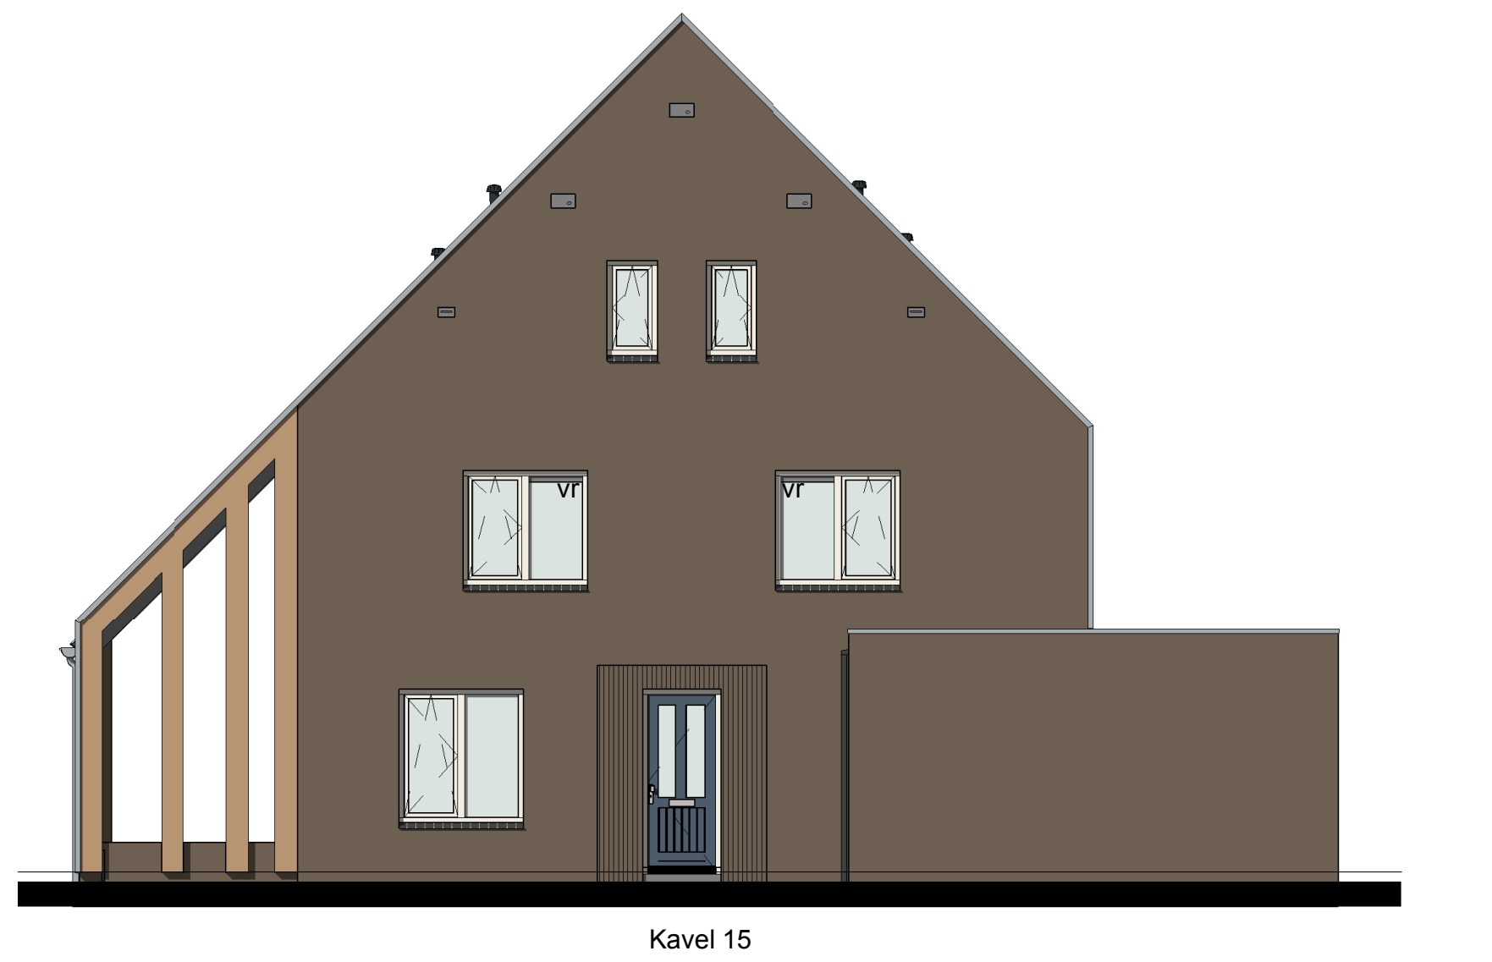

Rechter zijgevel

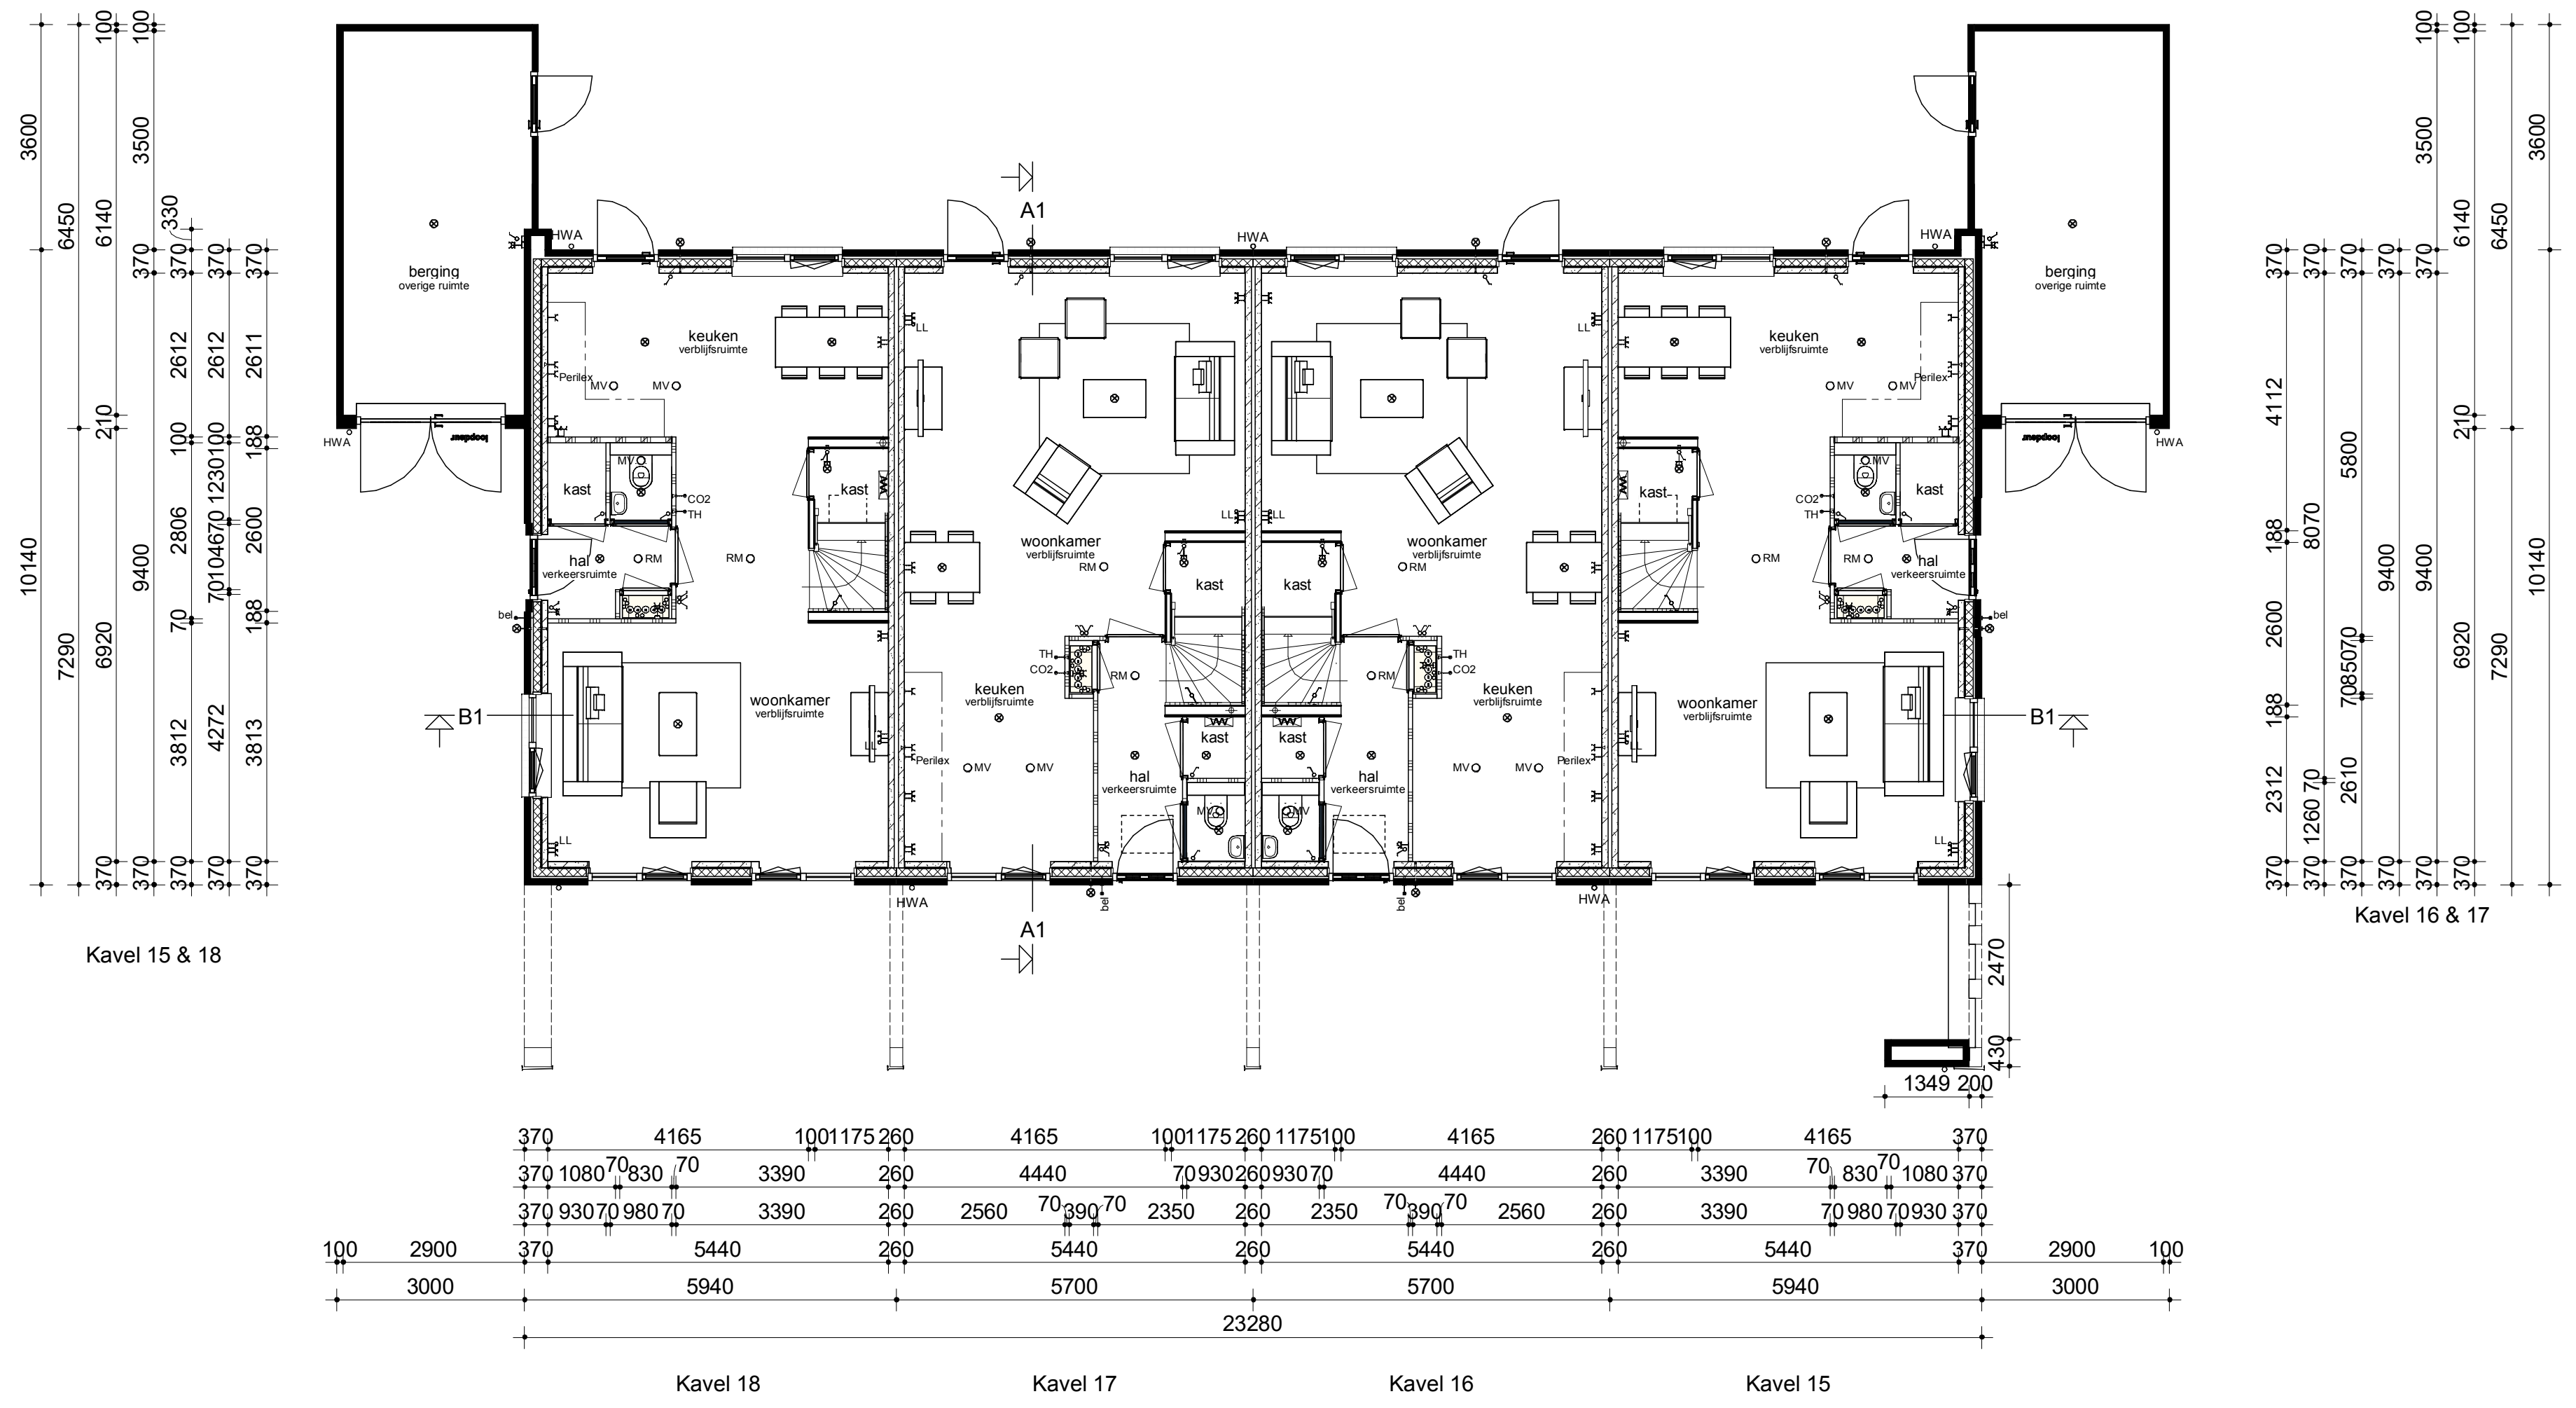

Begane grond

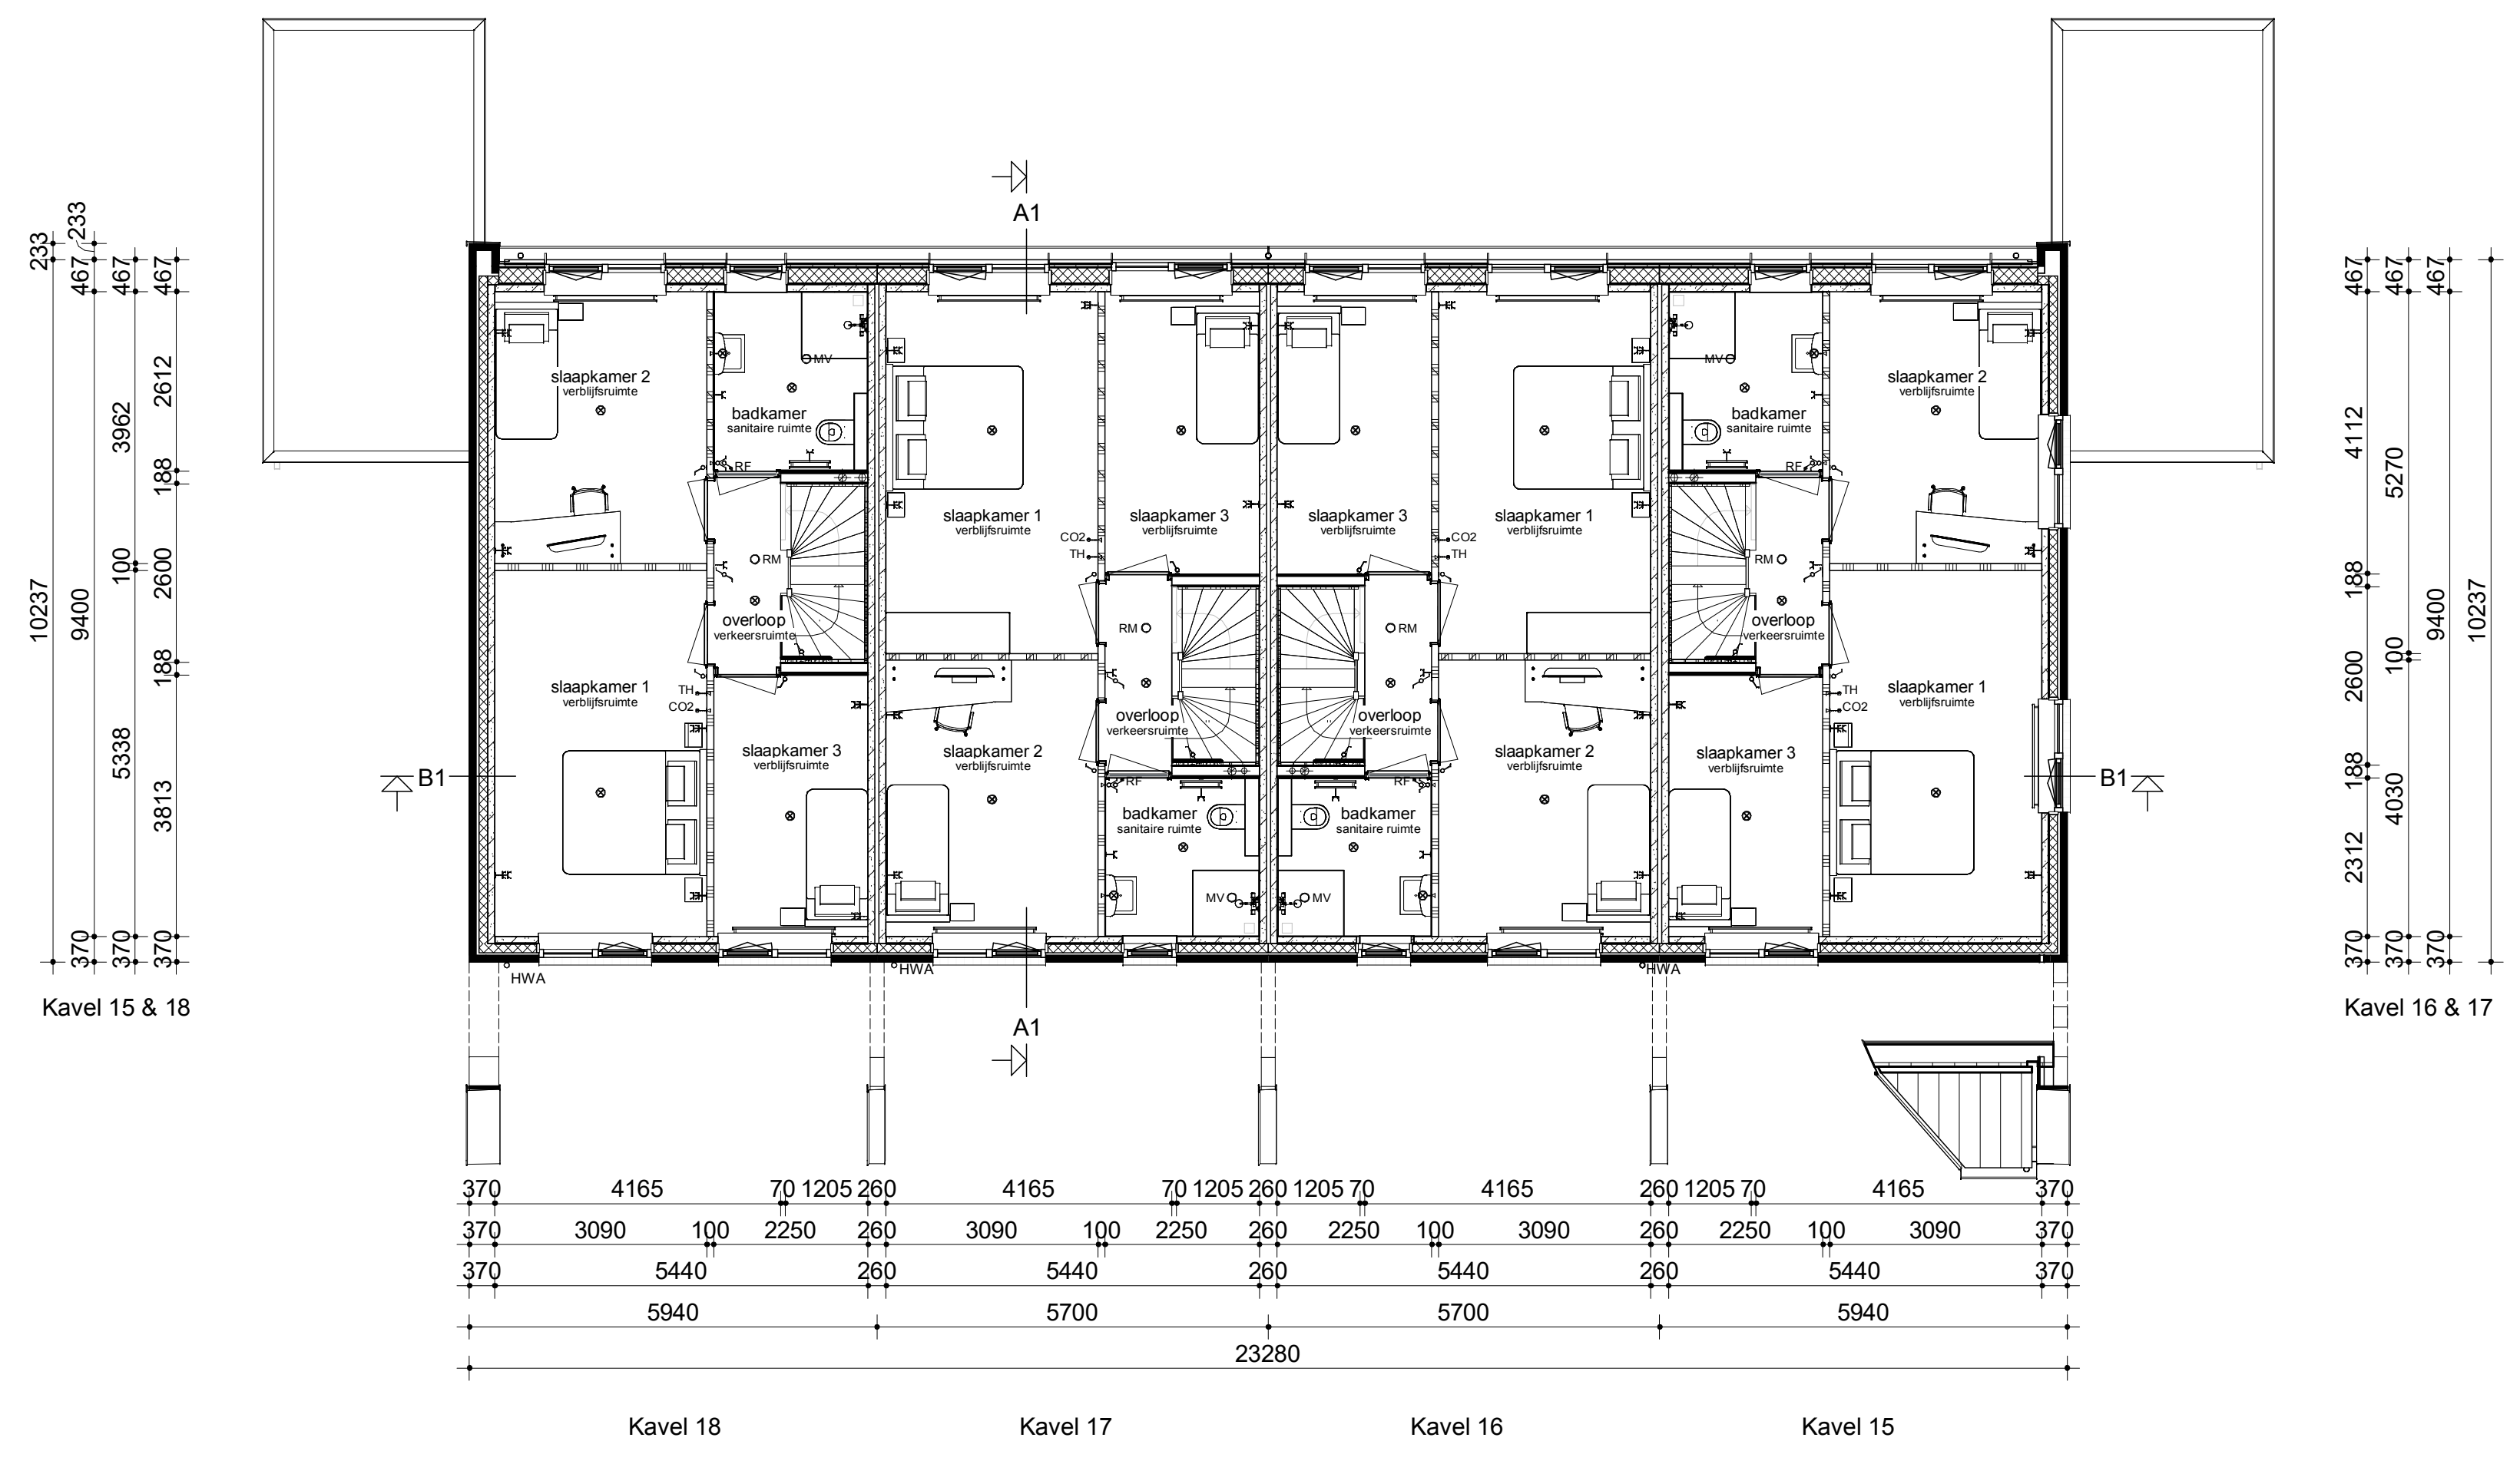

Verdieping

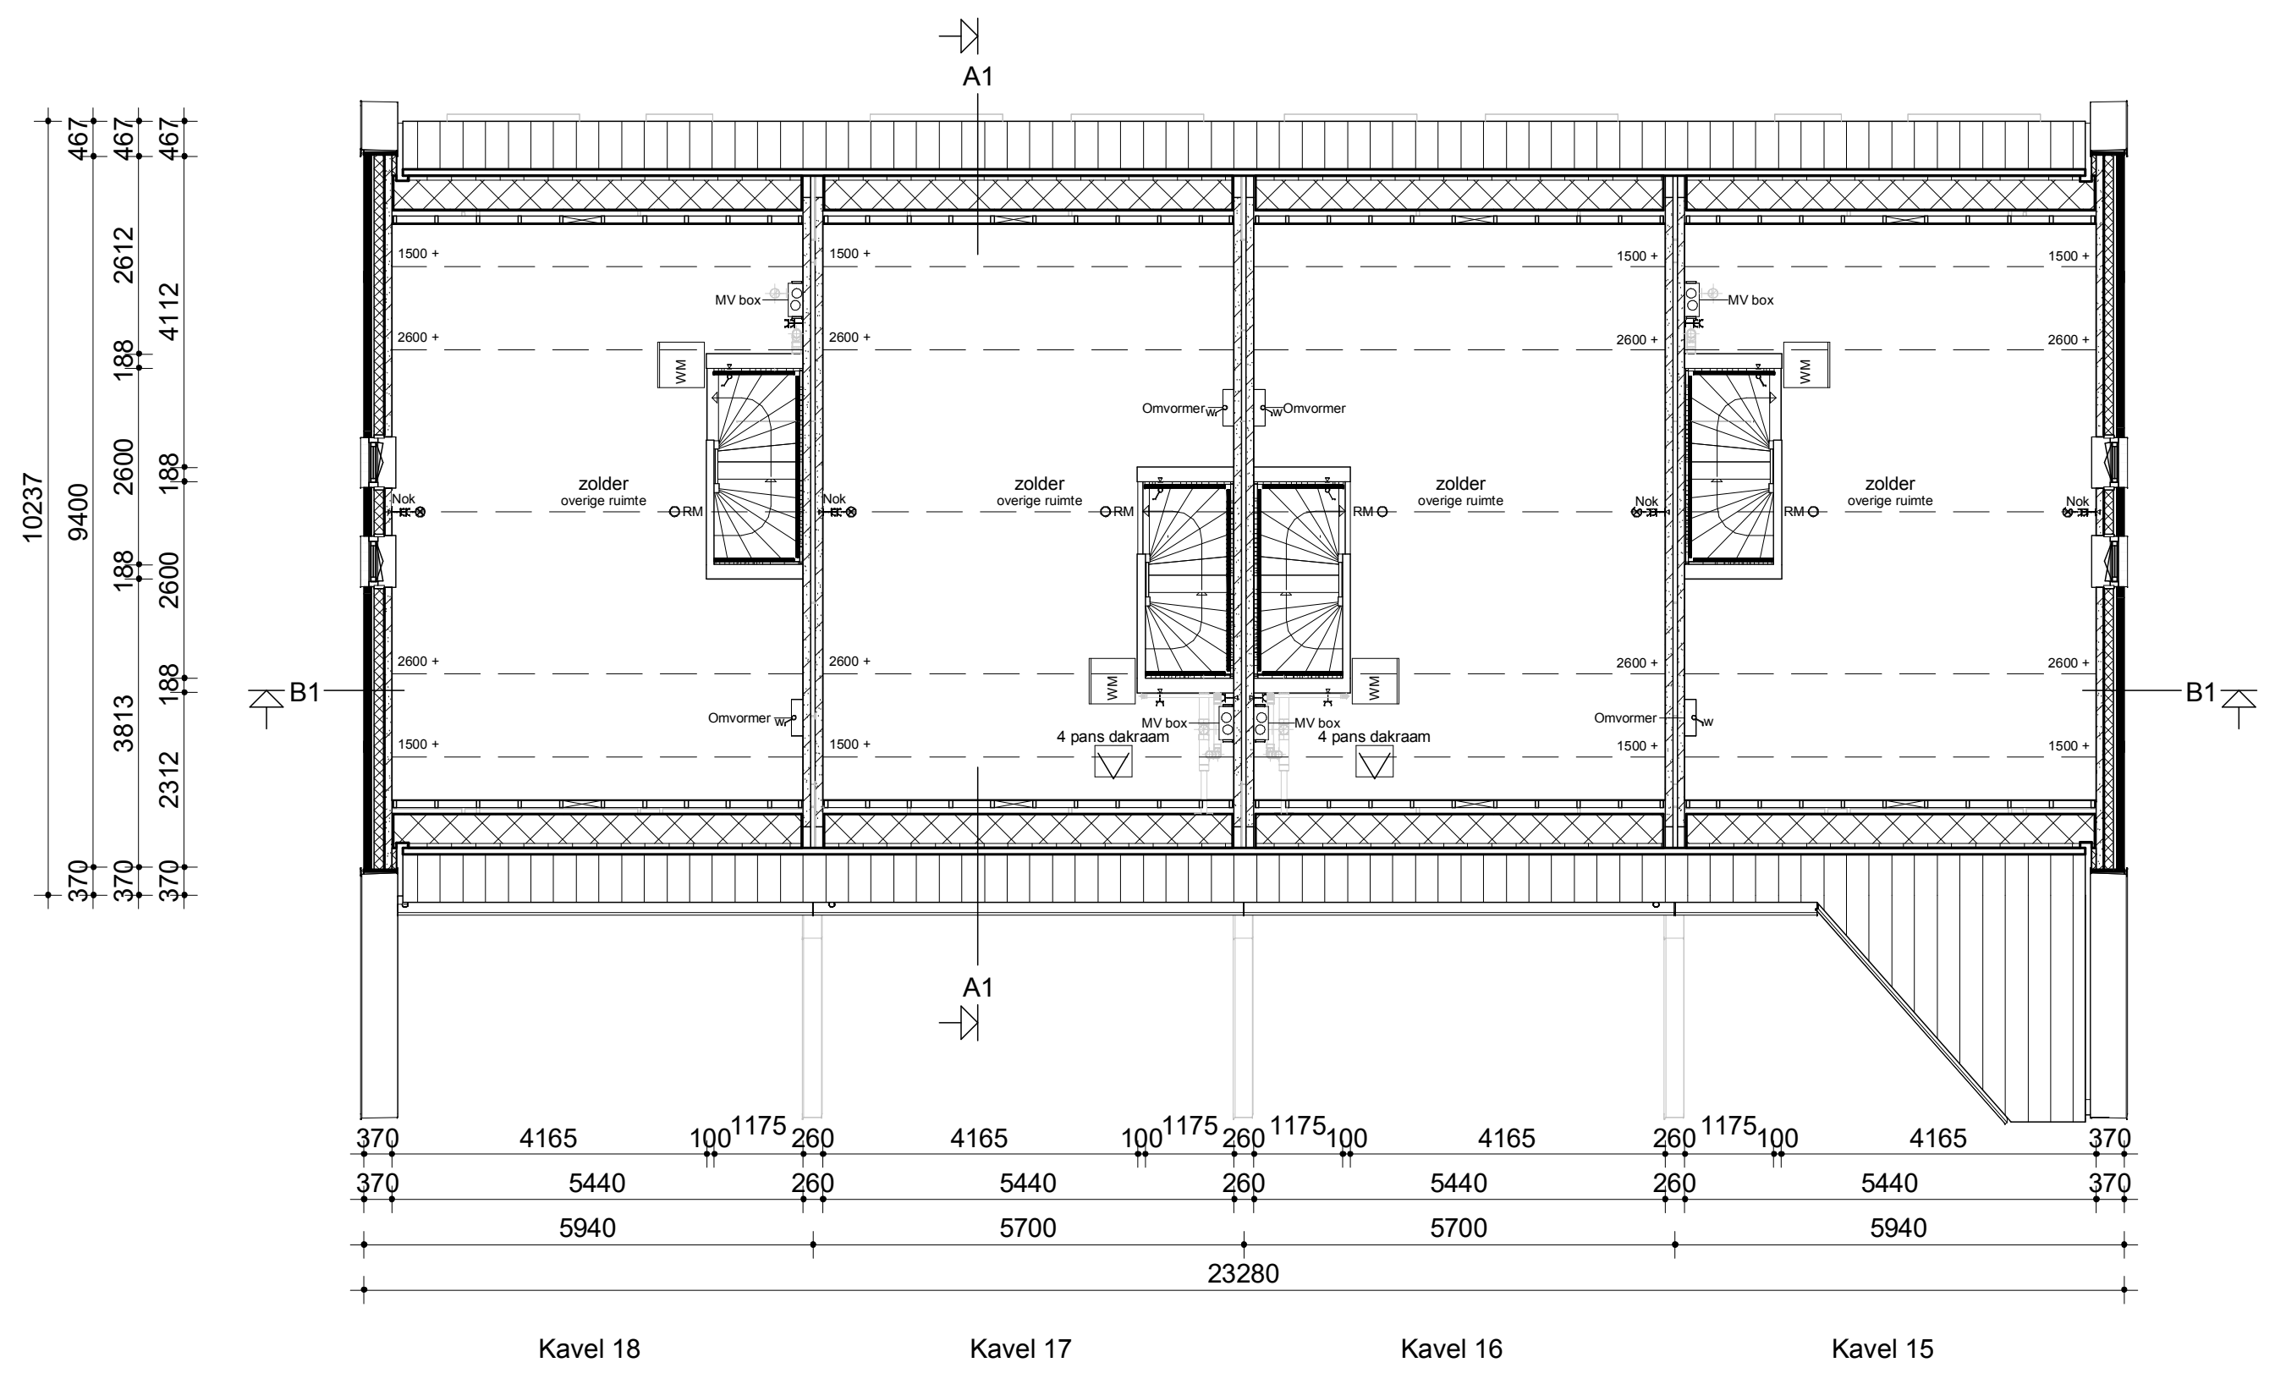

Zolder

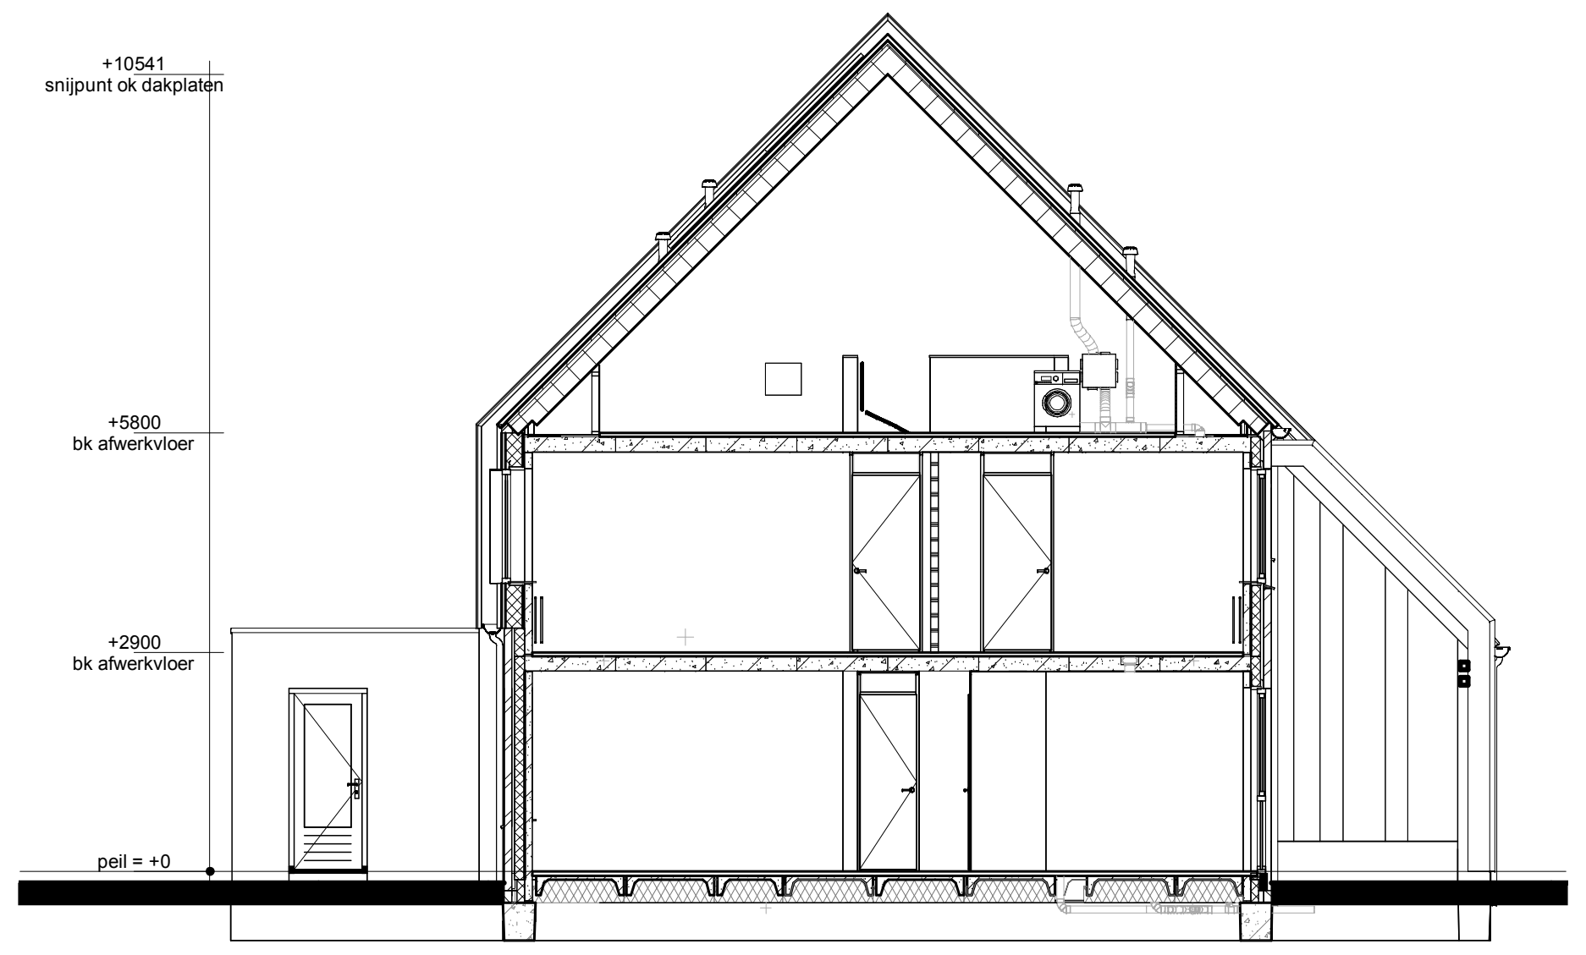

Doorsnede AA

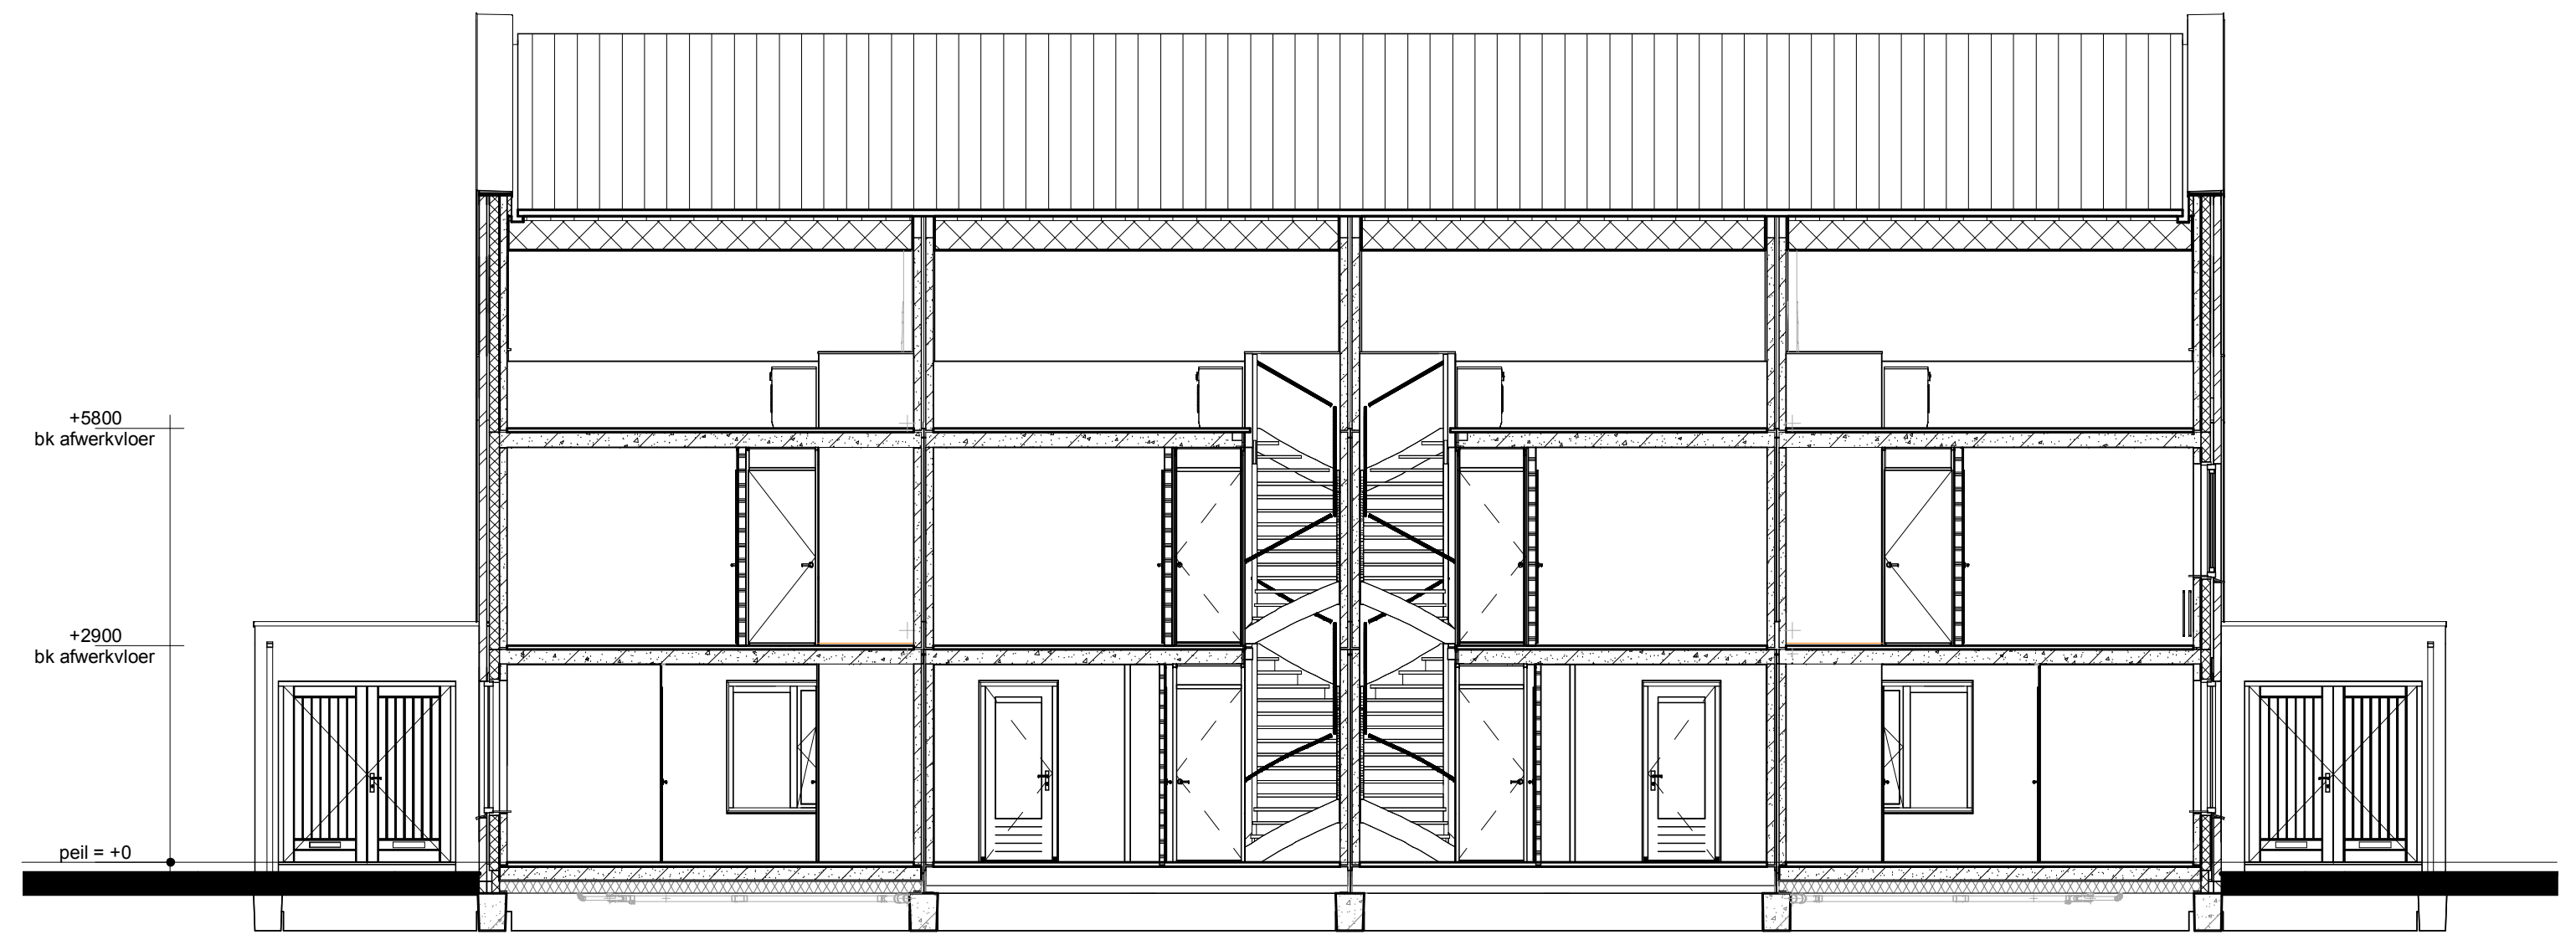

Doorsnede BB

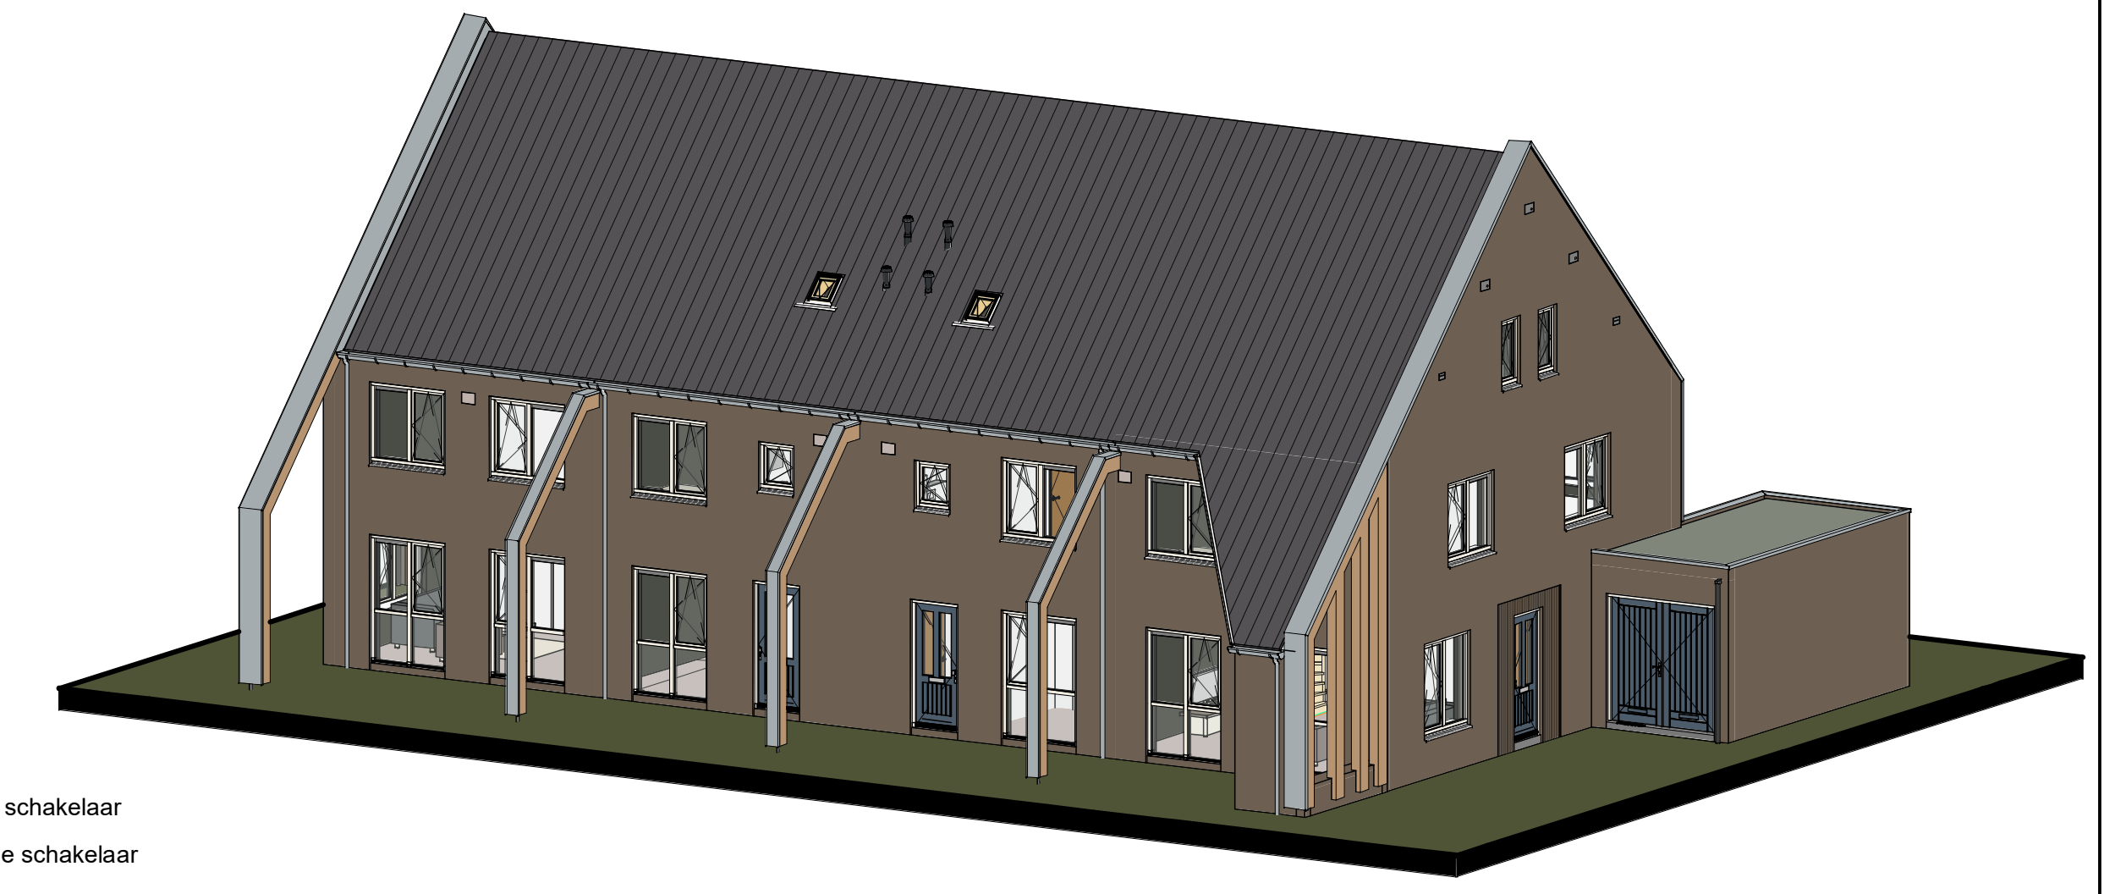

Renvooi

▬	Metselwerk
▭	Isolatie
▨	Betonnen wand
▭	Kalkzandsteen wand
▭	Lichte scheidingswand
▭	Dragend knieschot incl. afneembaar paneel tpv kruis
▭	Vloerverwarmingsverdeler
▭	MV box
▭	Omvormer t.b.v. PV-panelen
↯	Meterkast
⬚	Kruipluik
WM	Opstelplaats wasmachine
▭	Radiator

	Enkele schakelaar
	Dubbele schakelaar
	Wisselschakelaar
	Standen schakelaar t.b.v. ventilatiesysteem
	Enkele wandcontactdoos met randaarde
	Dubbele wandcontactdoos geaard (boven elkaar)
	Dubbele wandcontactdoos geaard (naast elkaar)
⊗	Plafondlichtpunt
⊗	Wandlichtpunt
○ RM	Rookmelder
○ MV	MV afvoerpunt
MV	MV afvoerpunt wand
TH	Thermostaat
LL	Loze leiding
Bel	Beldrukker
CO2	CO2 bedieningspaneel
CAI	Aansluitpunt t.b.v. kabel
○ HWA	Hemelwaterafvoer

opmerkingen/
gecontroleerd:

Wijz.:	Get.:	d.d.:	Omschrijving wijzigingen:

Bouwconcept:
IDENTIS® DOOR ROOSDOM TIJHUIS

RoosdomTijhuis

Bouwbedrijf Roosdom Tijhuis bv
Jutestraat 8
Postbus 237 7460 AE RIJSSEN
TELEFOON 0548 51 80 24
E-MAIL info–roosdomtijhuis.nl
WEBSITE www.roosdomtijhuis.nl

project: 8 woningen type "Hofzicht"
Plan "Kernhem, scherf 15b-c" te Ede

opdrachtgever: Bouwbedrijf Roosdom Tijhuis BV

onderdeel: Verkooptekening kavel 15-18

architect: R.Grotenhuis

schaal: 1:100

datum: 13-09-2022

plotdatum: 13-9-2022 07:44:44

tek. nr.: V-01b

werk nr: 5892

Autodesk Revit 2020

tekening: E:\Werken\5892 8 rijwoningen te Ede\5892B\00_REVIT\5892B_K11-14 en K15-18_R2022.rvt

Formaat: A0 1189x841 mm