





Voorgevel



Linker zijgevel

Achtergevel



Rechter zijgevel

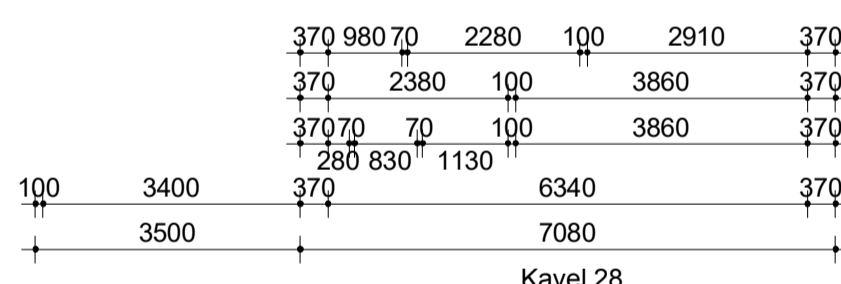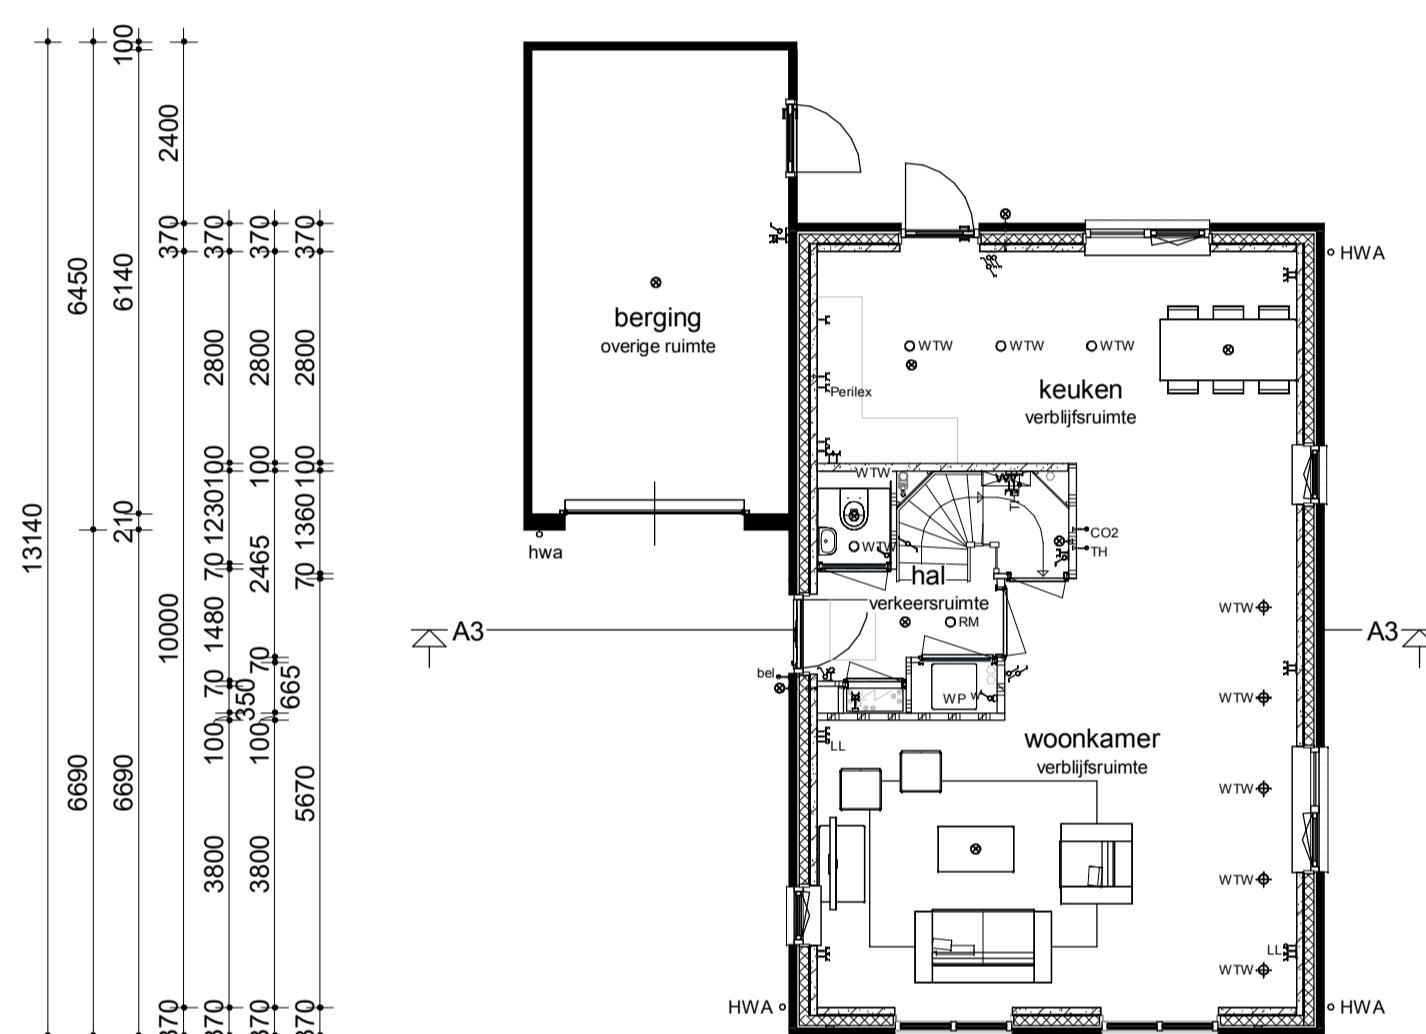


Begane grond

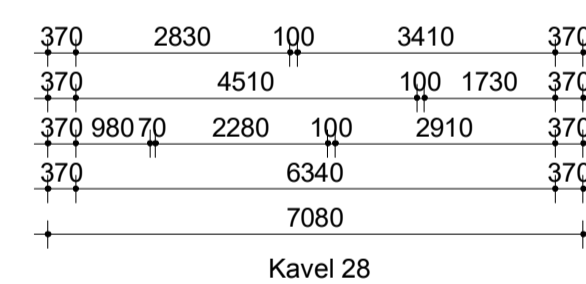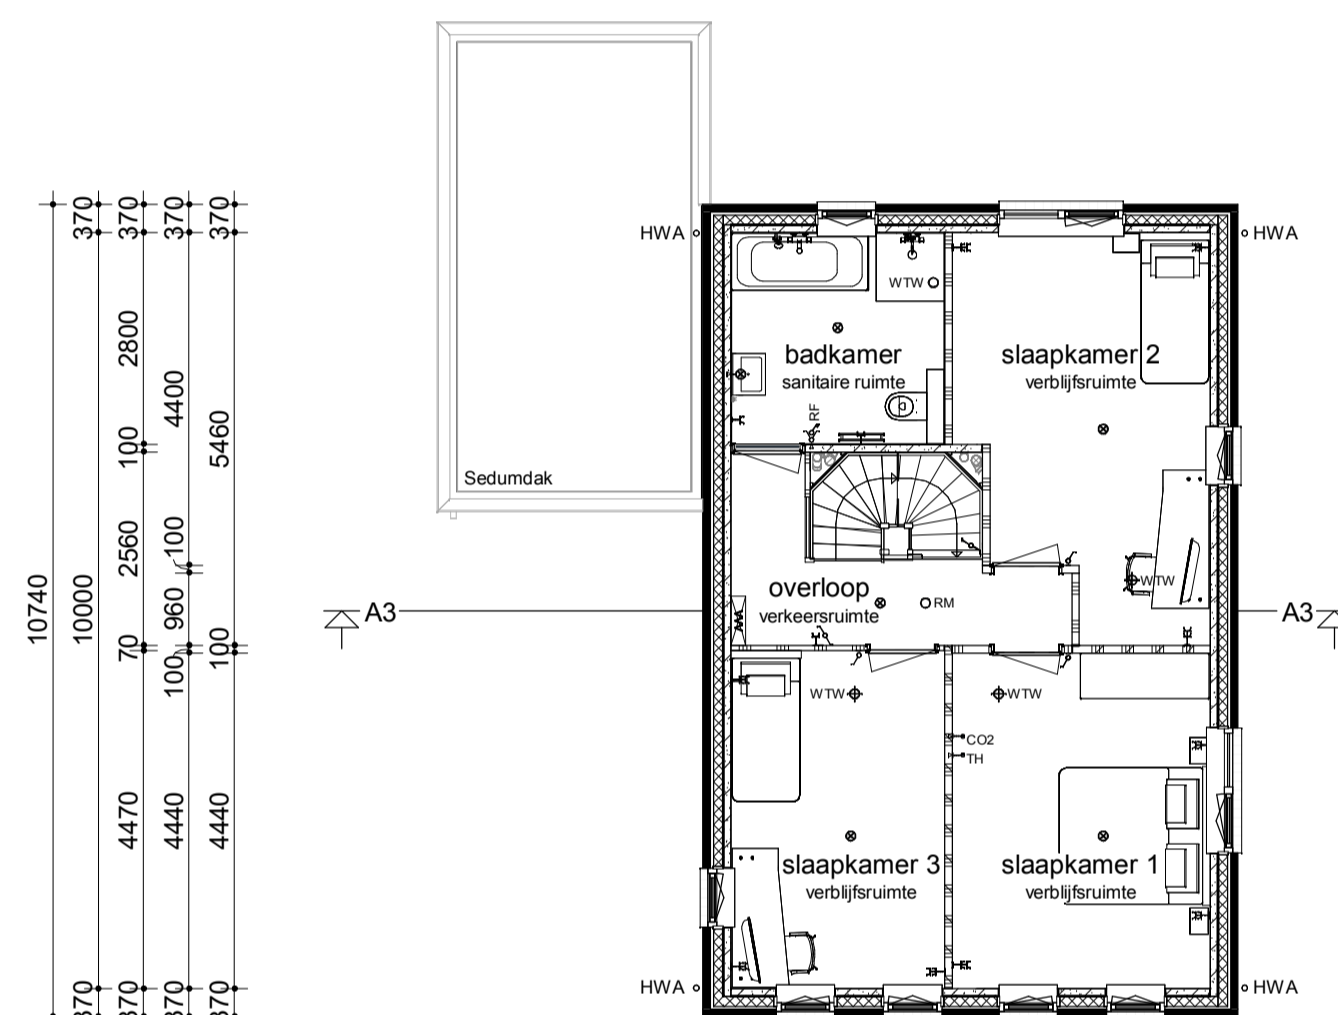

Verdieping

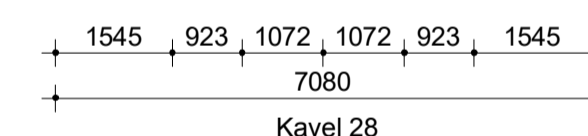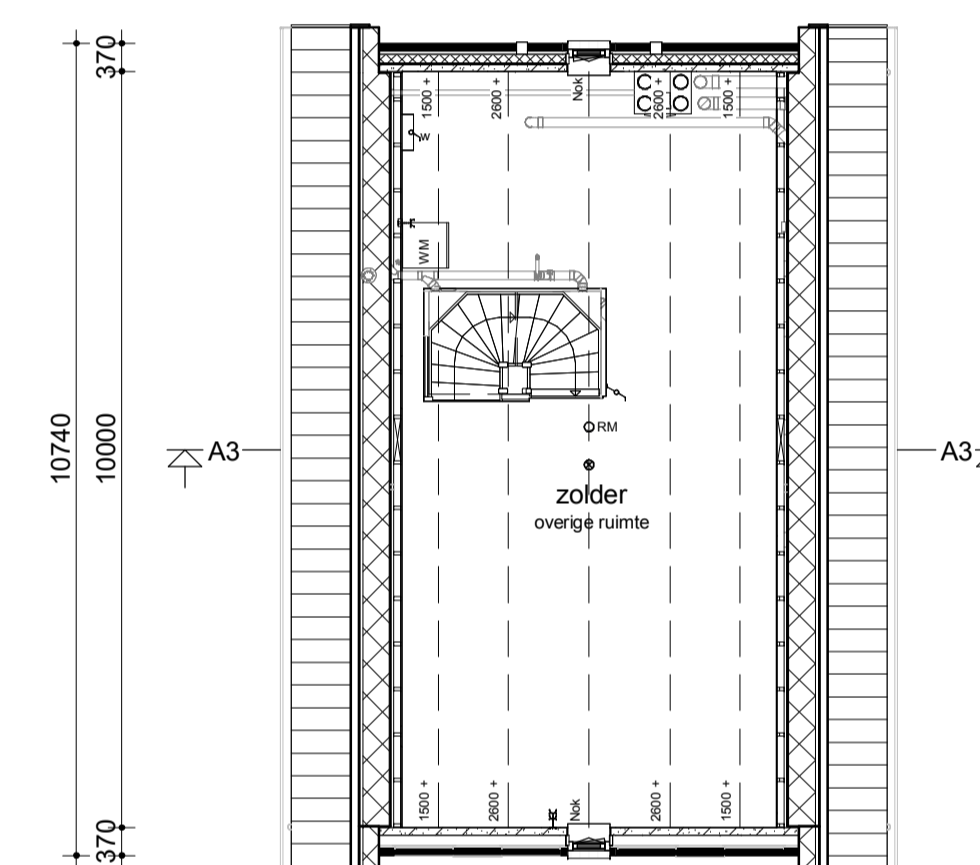


Zolder

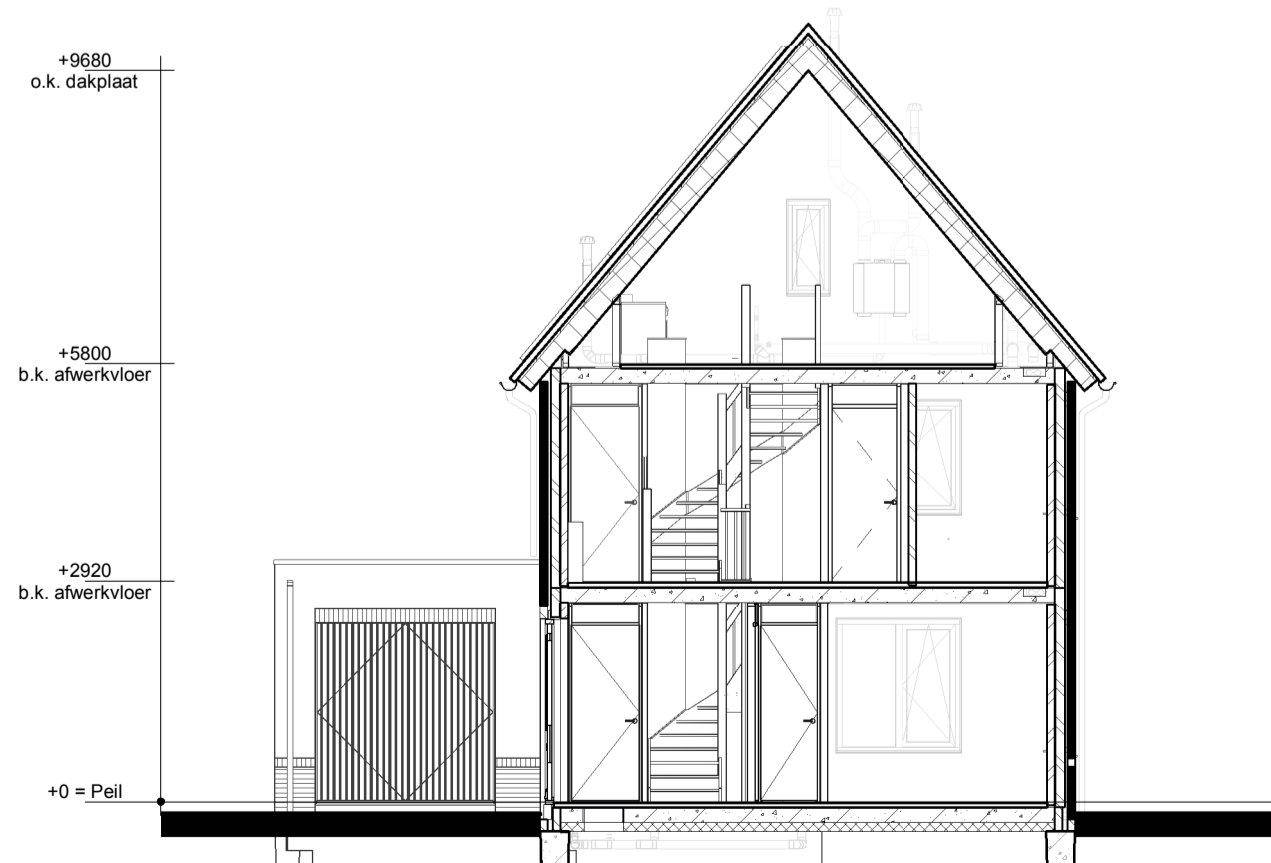

Doorsnede A-A

Renvooi

- Metselwerk
- Isolatie
- Betonnen wand
- Kalkzandsteen wand
- Lichte scheidingswand
- Dragend knieschot incl. afneembaar paneel tpv kruis
- Vloerverwarmingsverdeler
- WTW box
- Warmtepomp
- Omvormer t.b.v. PV-panelen
- Meterkast
- Kruipluik
- Opstelplaats wasmachine
- Radiator
- Vleermuis / mus / gierzwaluw kast
- Enkele schakelaar
- Dubbele schakelaar
- Wisselschakelaar
- Standen schakelaar t.b.v. ventilatiesysteem
- Enkele wandcontactdoos met randaarde
- Dubbele wandcontactdoos geaard (boven elkaar)
- Dubbele wandcontactdoos geaard (naast elkaar)
- Plafondlichtpunt
- Wandlichtpunt
- Rookmelder
- WTW retourventiel
- WTW inblaasventiel
- WTW retourventiel wand
- Thermostaat
- Loze leiding
- Beldrukker
- CO2 bedieningspaneel
- Aansluitpunt t.b.v. kabel
- Hemelwaterafvoer

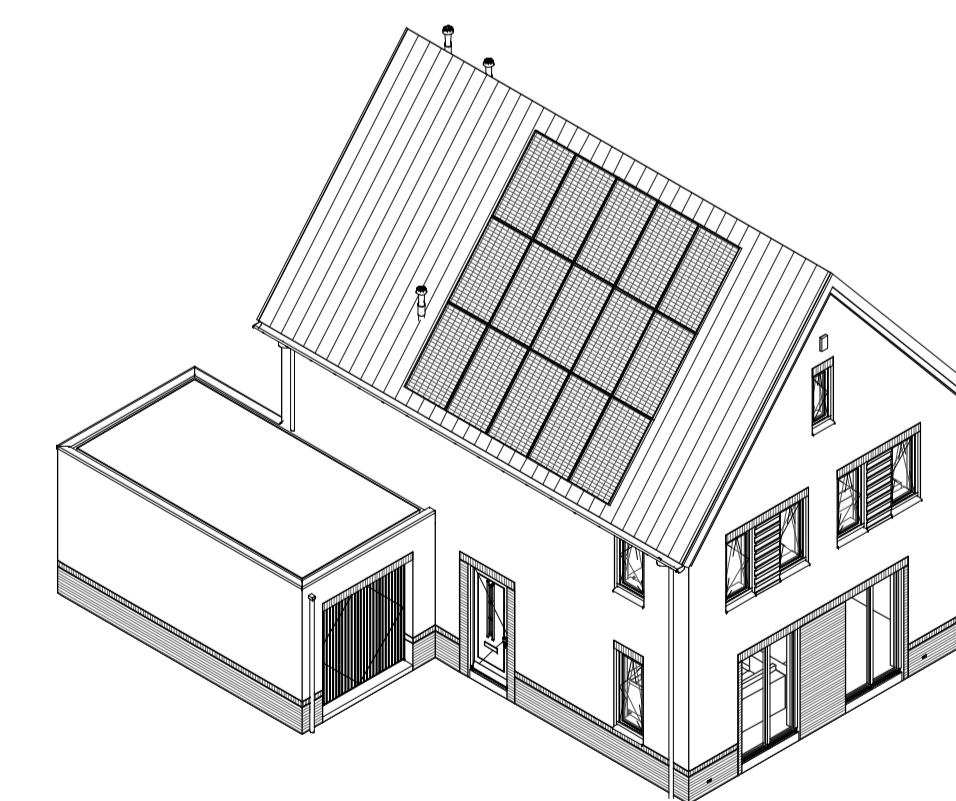

opmerkingen/ gecorrigeerd:	Wij - Gev. - d.d. - Omschrijving wijzigingen:
Hve	
Bouwconcept:	project: 4 woningen type "Agricola" In het plan "Kloosterakker" te Assen
IDENTIS DOOR ROOSDOM TIJLHUIS	opdrachtgever: Roosdom Tijhuis
RoosdomTijhuis	onderdeel: Verkooptekening kavel 28
Bouwbedrijf Roosdom Tijhuis bv Juliusstraat 8 Postbus 227 7460 AE RUSSEN TELEFOON 0548 51 80 24 E-MAIL info@roosdomtijhuis.nl WEBSITE www.roosdomtijhuis.nl	architect: MSC. B.Nijland
	schaal: 1:100
	getekend: H.Velers
	tek. nr.: V-01c
	datum: 04-11-2022
	werk nr.: 5341