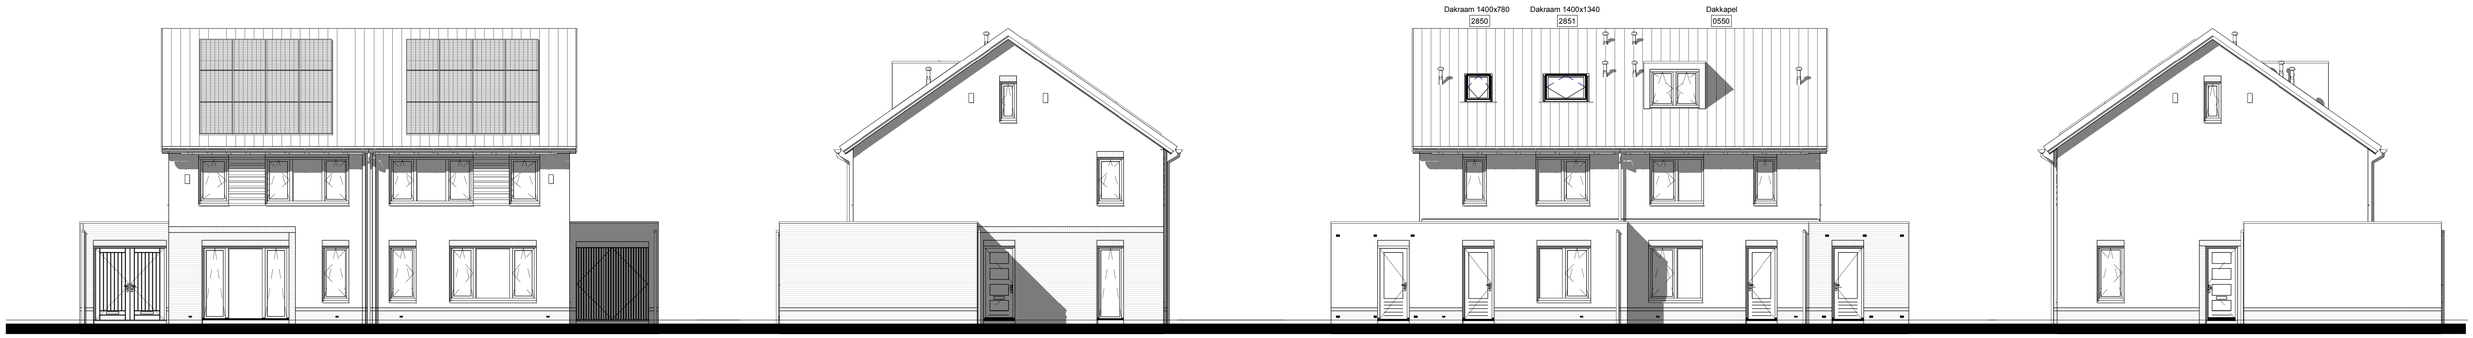

Voorgevel

Linker zijgevel

Achtergevel

Rechter zijgevel

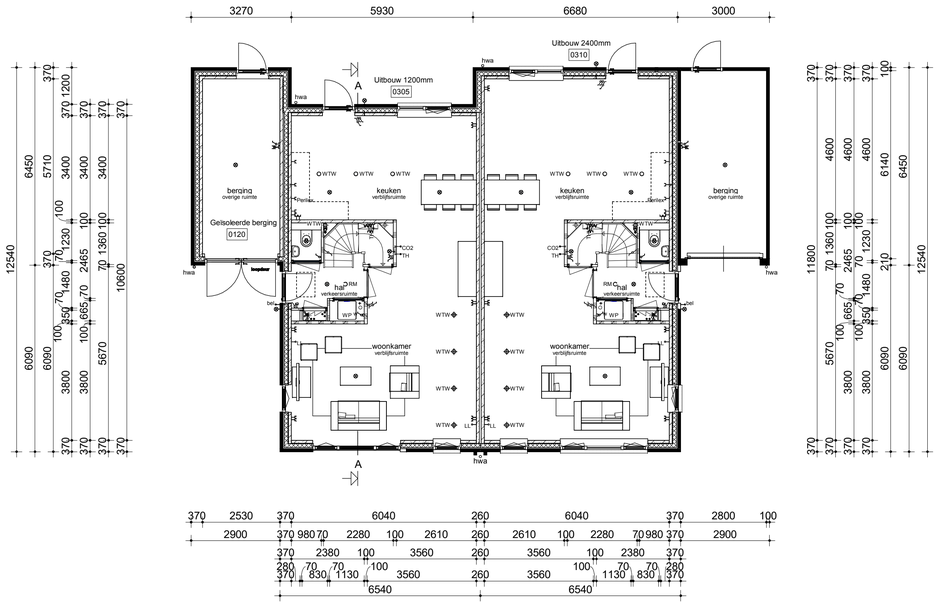

Begane grond

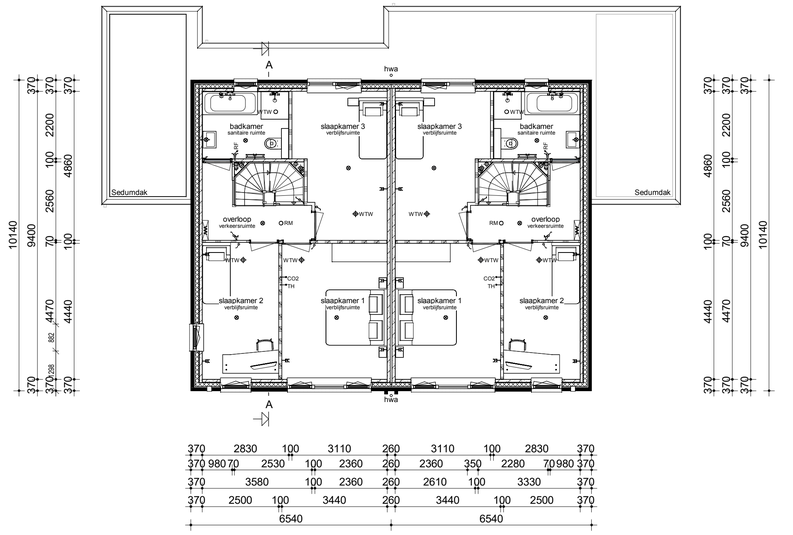

Verdieping

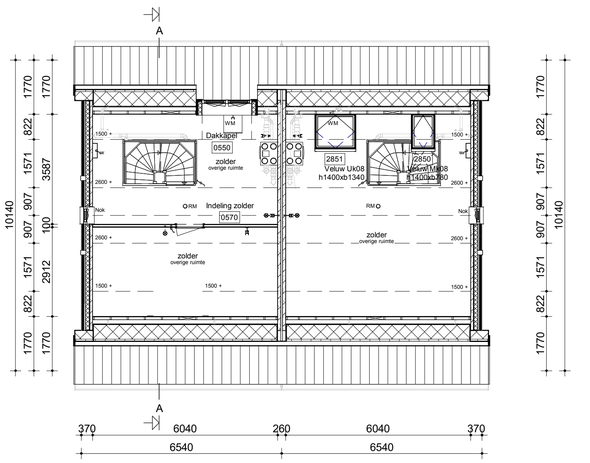

Zolder

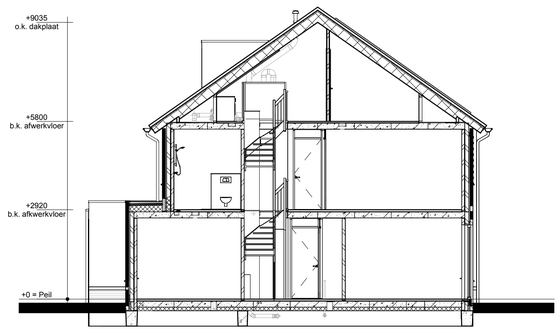

Doorsnede A-A

Renvooi

- Metselwerk
- Isolatie
- Betonnen wand
- Kalkzandsteen wand
- Lichte scheidingswand
- Dragend knieschot incl. afneembaar paneel tpv kruis
- Vloerverwarmingsverdeler
- WTW box
- WP Warmtepomp
- Omvormer t.b.v. PV-panelen
- Meterkast
- Kruipluik
- WM Opstelplaats wasmachine
- Radiator
- Vleermuis / mus / gierzwaluw kast
- Enkele schakelaar
- Dubbele schakelaar
- Wisselschakelaar
- Standen schakelaar t.b.v. ventilatiesysteem
- Enkele wandcontactdoos met randaarde
- Dubbele wandcontactdoos geaard (boven elkaar)
- Dubbele wandcontactdoos geaard (naast elkaar)
- Plafondlichtpunt
- Wandlichtpunt
- RM Rookmelder
- WTW WTW retourventiel
- WTW WTW inblaasventiel
- WTW WTW retourventiel wand
- TH Thermostaat
- LL Loze leiding
- Bel Beldrukker
- CO2 CO2 bedieningspaneel
- HWA Hemelwaterafvoer

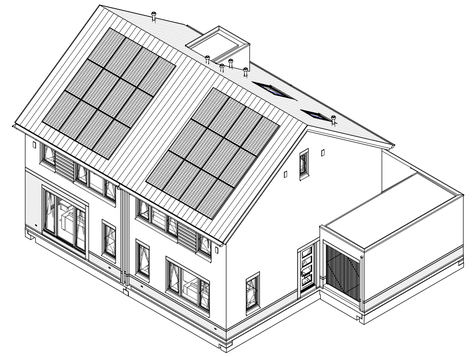

opmerkingen/ gecontroleerd: HVe

Wijz.:	Get.:	d.d.:	Omschrijving wijzigingen:

Bouwconcept: IDENTIS DOOR ROOSDOM TIJHUIS

project: 16 woningen type "Ager"
In het plan "Kloosterakker" te Assen

opdrachtgever: Roosdom Tijhuis

onderdeel: Opties

RoosdomTijhuis

Bouwbedrijf Roosdom Tijhuis bv
Jufestraat 8
Postbus 237 7460 AE RIJSSEN
TELEFOON 0548 51 80 24
E-MAIL info~roosdomtijhuis.nl
WEBSITE www.roosdomtijhuis.nl

architect: MSC. B. Nijland

schaal: 1:100

getekend: H. Velers

datum: 04-11-2022

plotdatum: 4-11-2022 10:17:02

tek. nr.: V-01a

werk nr: 5342

tekening: Q:\2022\223426\R - Roosdom Tijhuis - 50 woningen Kloosterakker Assen - MOD22 BIM-modellen\02 Revit\03 Opties\modellen\5342 kavel 22-26 34-37 59-62 76-79_R2022_opties.rvt

Autodesk Revit 2022

Formaat: A1 841x594 mm