Voorgevel

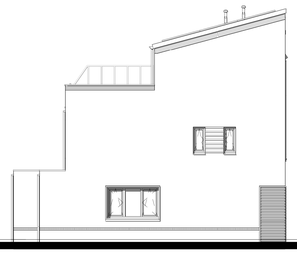

Linker zijgevel

Achtergevel

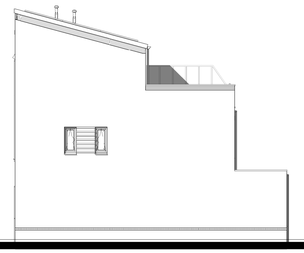

Rechter zijgevel

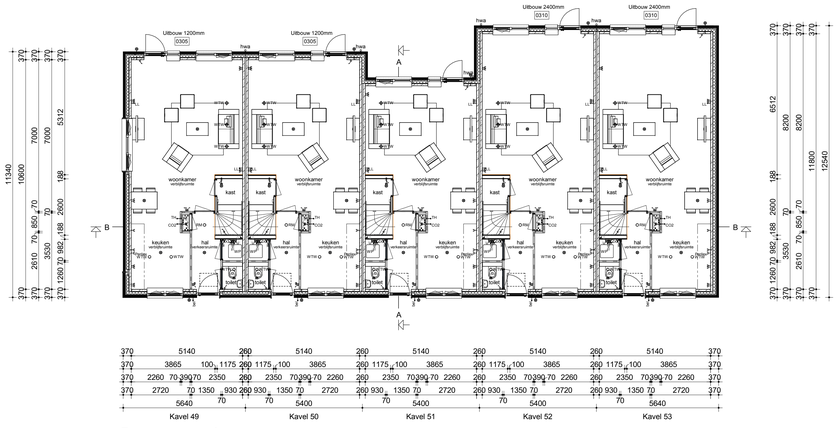

Begane grond

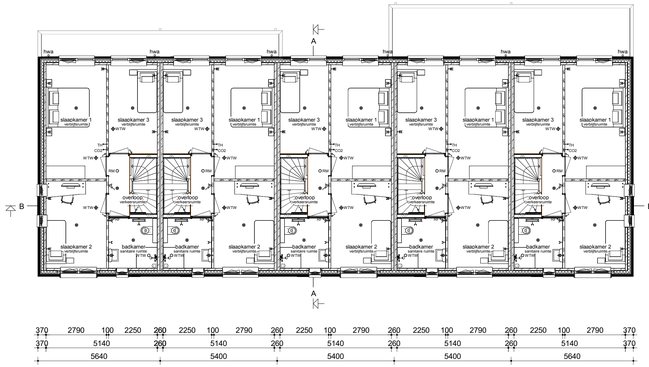

1e Verdieping

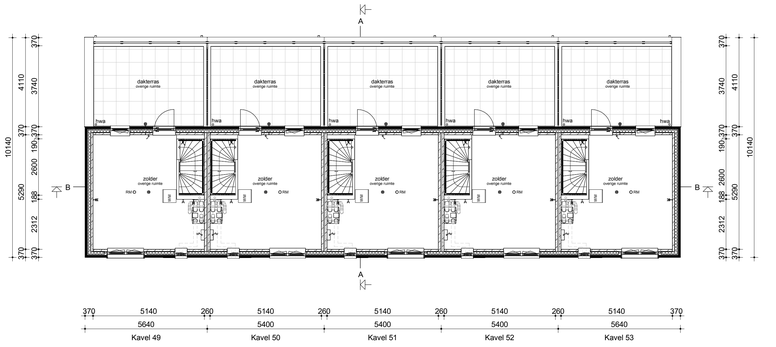

Zolder

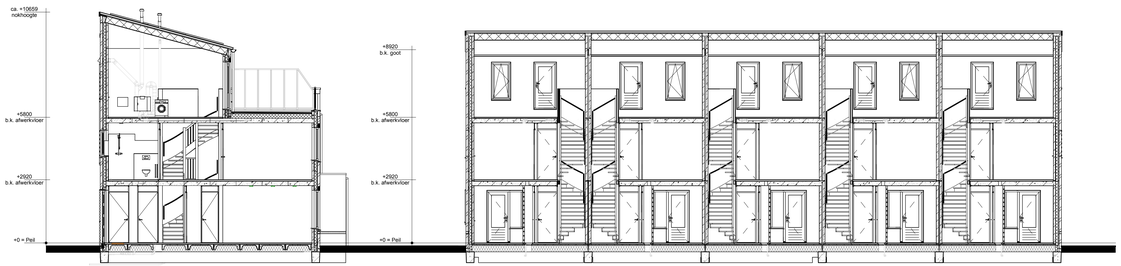

Doorsnede A-A

Doorsnede B-B

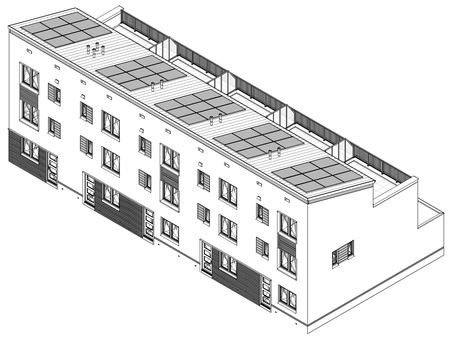

Renvooi

- Metselwerk
- Isolatie
- Betonnen wand
- Kalkzandsteen wand
- Lichte scheidingswand
- Dragend knieschot incl. afneembaar paneel tpv kruis
- Vloerverwarmingsverdeler
- WTW box
- WP — Warmtepomp
- Omvormer t.b.v. PV-panelen
- Meterkast
- Kruipluik
- WM — Opstelplaats wasmachine
- Radiator
- Vleermuis / mus / gierzwaluw kast
- Enkele schakelaar
- Dubbele schakelaar
- Wisselschakelaar
- Standen schakelaar t.b.v. ventilatiesysteem
- Enkele wandcontactdoos met randaarde
- Dubbele wandcontactdoos geaard (boven elkaar)
- Dubbele wandcontactdoos geaard (naast elkaar)
- Plafondlichtpunt
- Wandlichtpunt
- RM — Rookmelder
- WTW — WTW retourventiel
- WTW — WTW aanvoerventiel
- WTW — WTW inblaasventiel
- WTW — WTW retourventiel wand
- TH — Thermostaat
- LL — Loze leiding
- Bel — Beldrukker
- CO2 — CO2 bedieningspaneel
- HWA — Hemelwaterafvoer

opmerkingen/ gecontroleerd: HVe

Rev.	Dat.	w.o.	Omschrijving wijzigingen

Bouwconcept: IDENTIS DOOR ROOSDOM TIJHUIS

project: 5 woningen type "Colo"
In het plan "Kloosterakker" te Assen

opdrachtgever: Roosdom Tijhuis

onderdeel: Opties kavel 49-53

RoosdomTijhuis
Bouwbedrijf Roosdom Tijhuis bv
Industrieel 5
Postbus 237 7460 AE RUSSEN
TELEFOON 0546 51 80 24
E-MAIL info-roosdomtijhuis.nl
WEBSITE www.roosdomtijhuis.nl

architect: MSC. B. Nijland

schaal: 1:100

getekend: H.Velers

tpk. nr.: V-01a

datum: 04-11-2022
printdatum: 11-11-2022 10:30:46

werk nr: 5343

Archief: Aug-2023

Werking: G:\2022\22\5WR - Roosdom Tijhuis - 5 woningen Kloosterakker Assen - MSC\VO SD\Verwerkt\Opt Kavel 53 Colo\Kavel53_Colo_opties.mdl_PLOT2.rvt
Formaat: A1 / 1:100x50 mm