



Kavel 22

Voorgevel




Kavel 22

Linker zijgevel





Kavel 22

Achtergevel


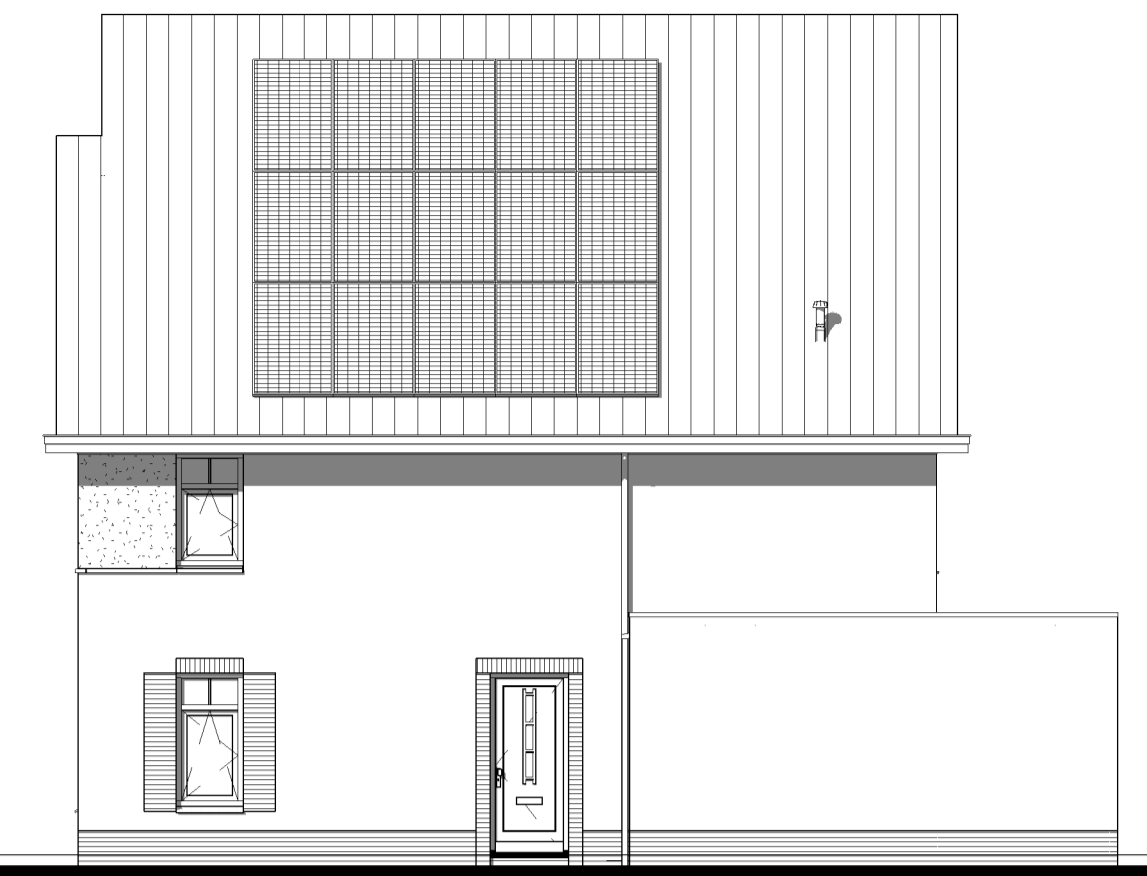


Kavel 22



Rechter zijgevel

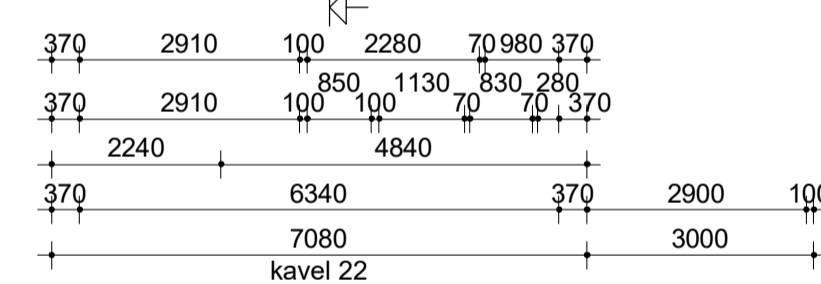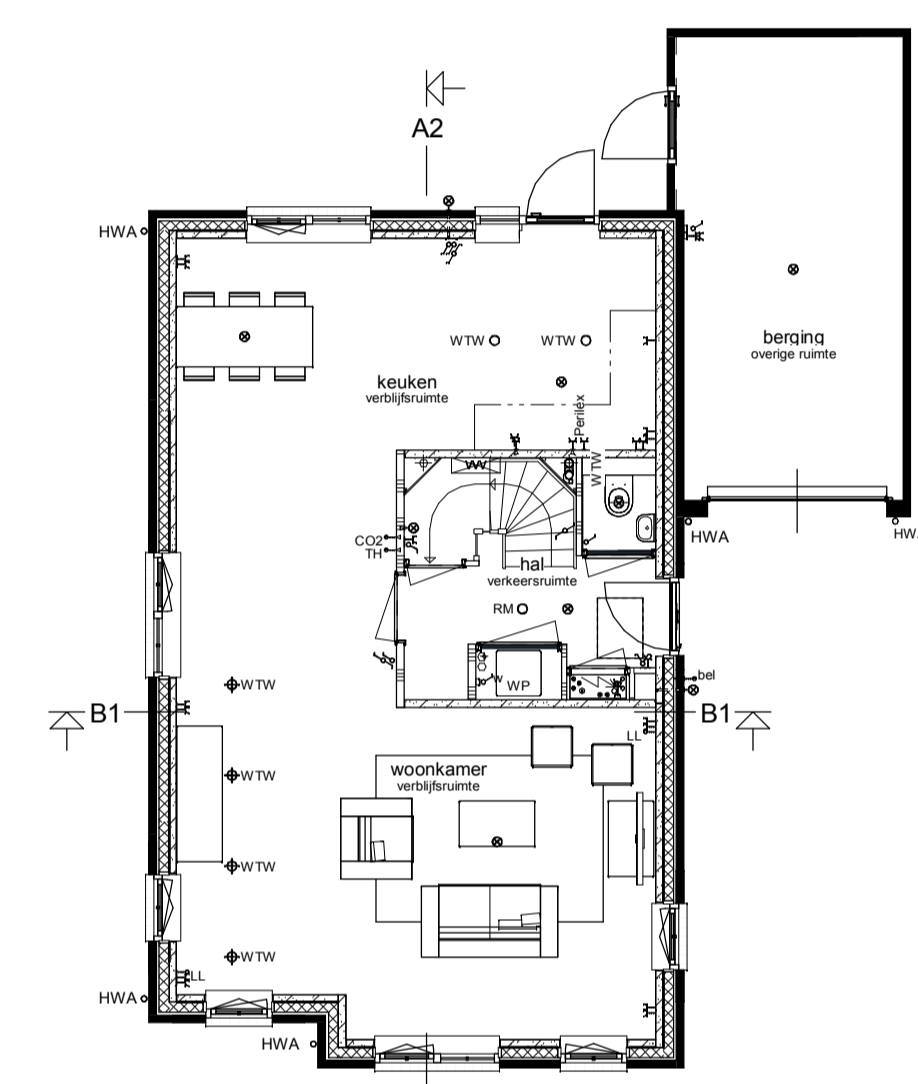


Begane grond

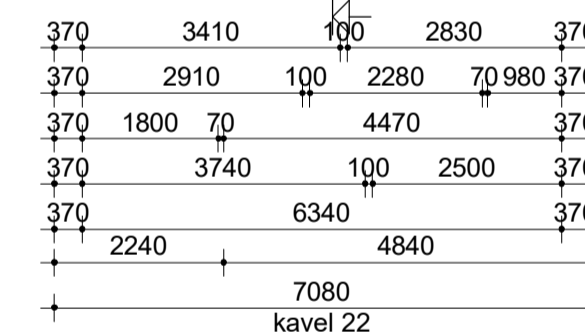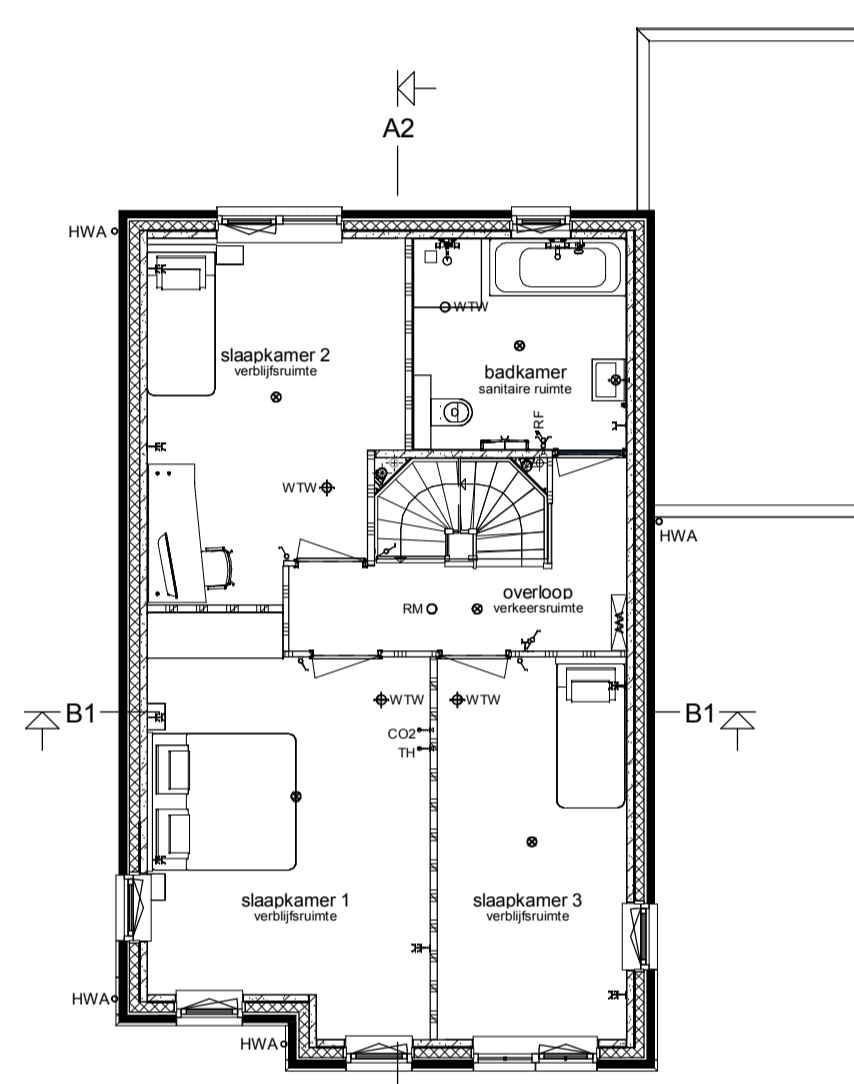


Verdieping

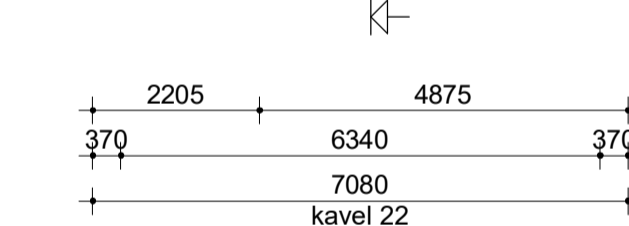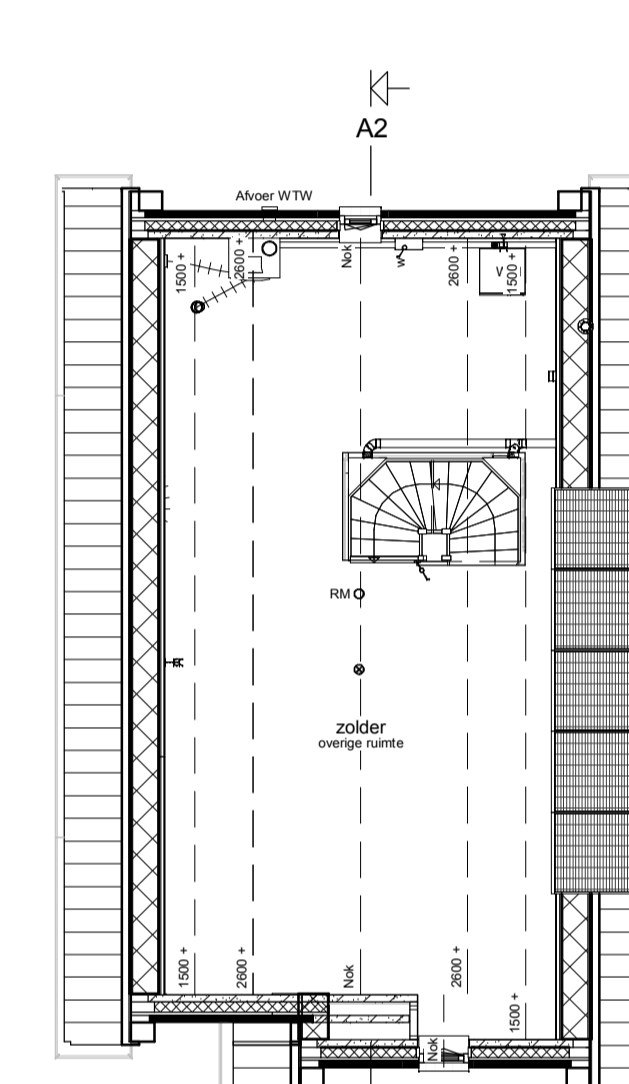

Zolder

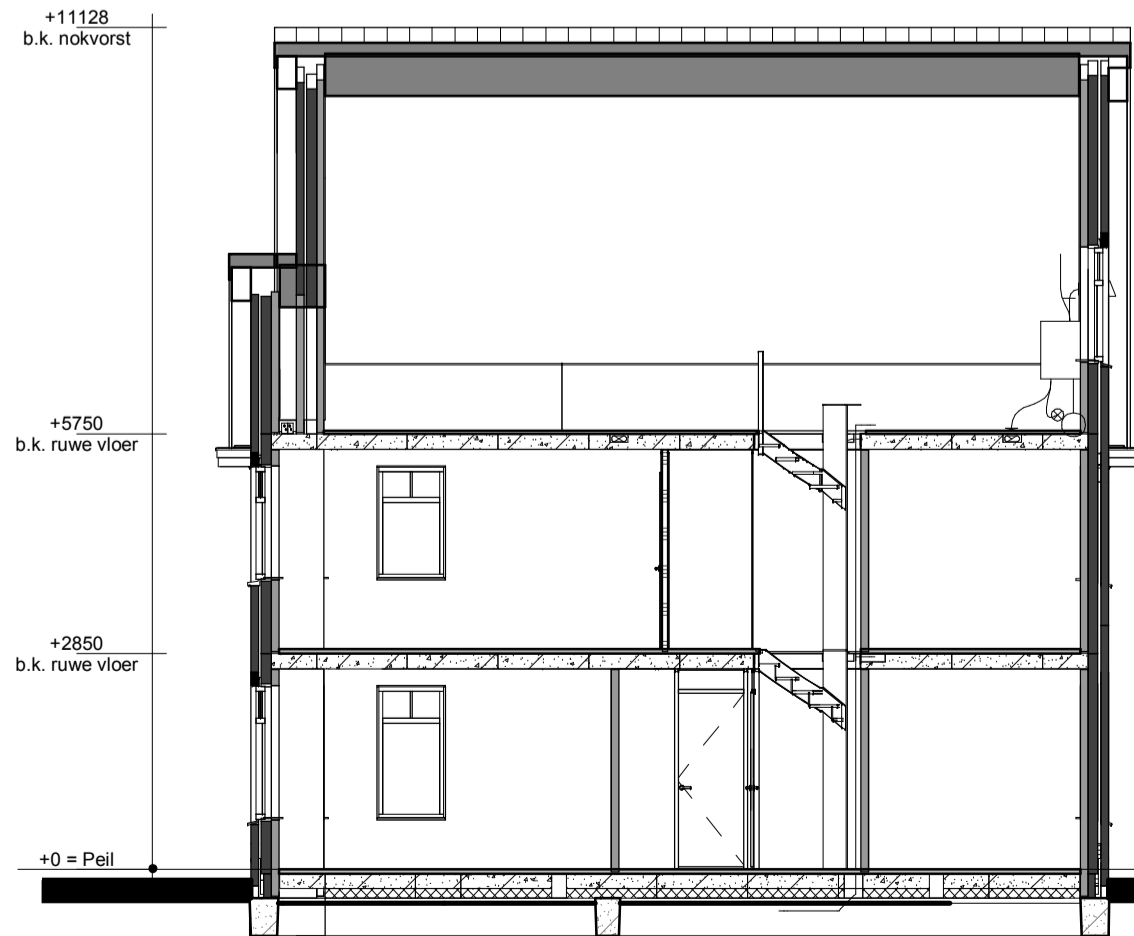


Doorsnede AA

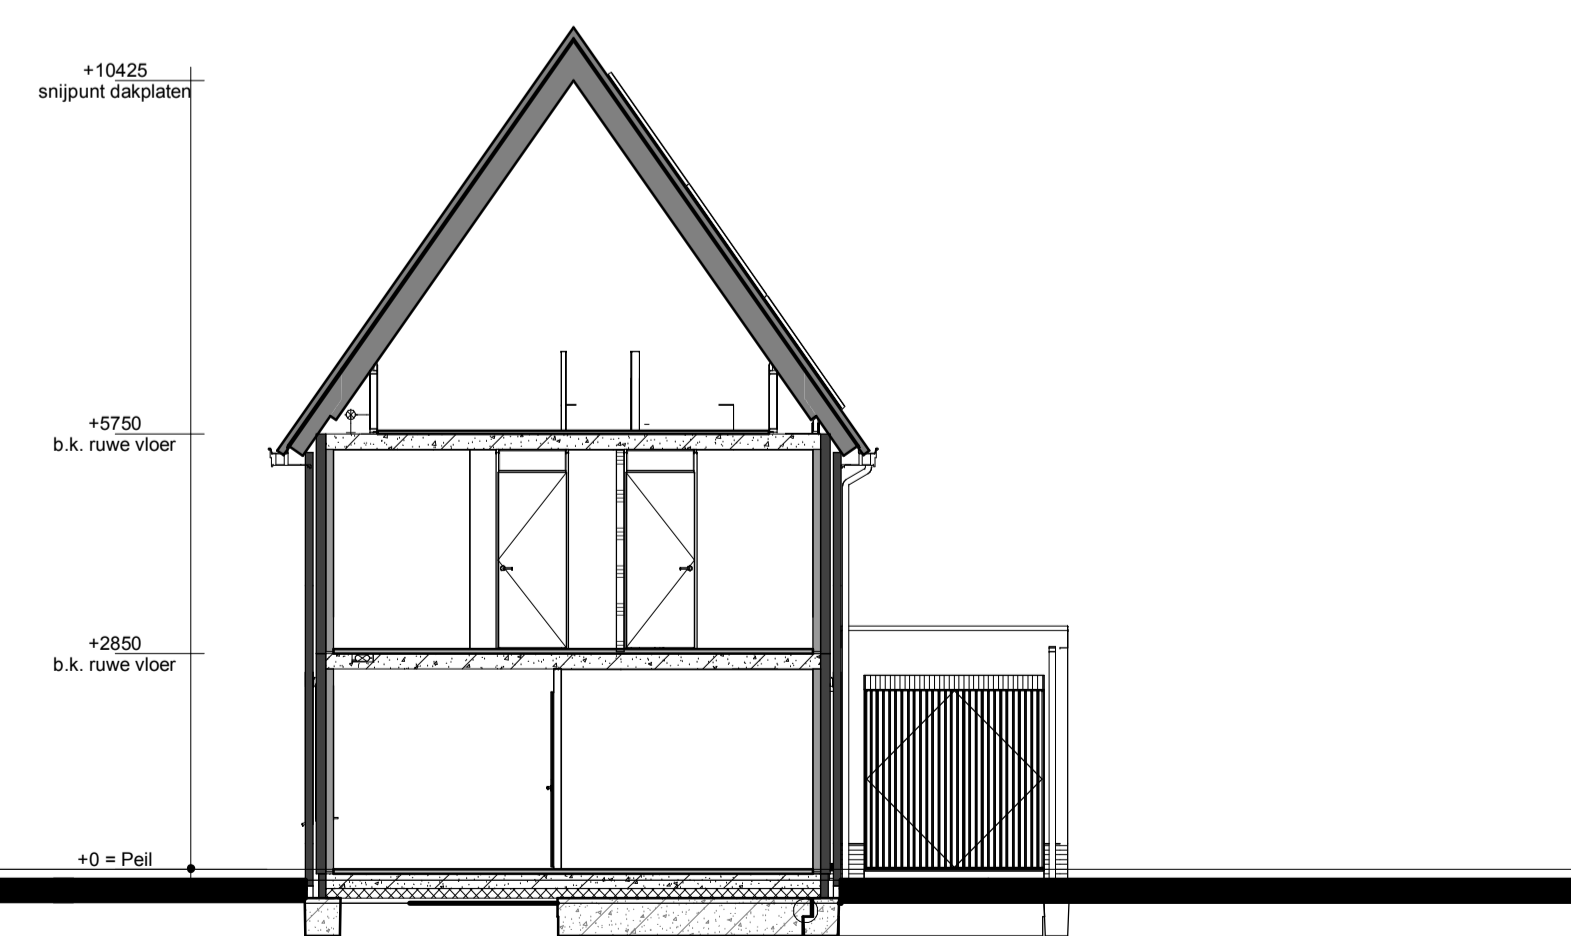

Doorsnede BB

Renvooi

- Metselwerk
- Isolatie
- Betonnen wand
- Kalkzandsteen wand
- Lichte scheidingswand
- Dragend knieshot incl. afneembaar paneel tpv kruis
- Vloerverwarmingsverdeler
- WTW box
- WP
- Omvormer t.b.v. PV-panels
- Meterkast
- Kruipruik
- WM
- Radiator
- Enkele schakelaar
- Dubbele schakelaar
- Wisselschakelaar
- Standen schakelaar t.b.v. ventilatiesysteem
- Enkele wandcontactdoos met randaarde
- Dubbele wandcontactdoos geaard (boven elkaar)
- Dubbele wandcontactdoos geaard (naast elkaar)
- Plafondlichtpunt
- Wandlichtpunt
- Rookmelder
- WTW retourventiel
- WTW inblaasventiel
- WTW retourventiel wand
- TH Thermostaat
- LL Loze leiding
- Bel Beldrukker
- CO2 CO2 bedieningspaneel
- HWA Hemelwaterafvoer
- Brandcompartiment per woning
- Brandwerend

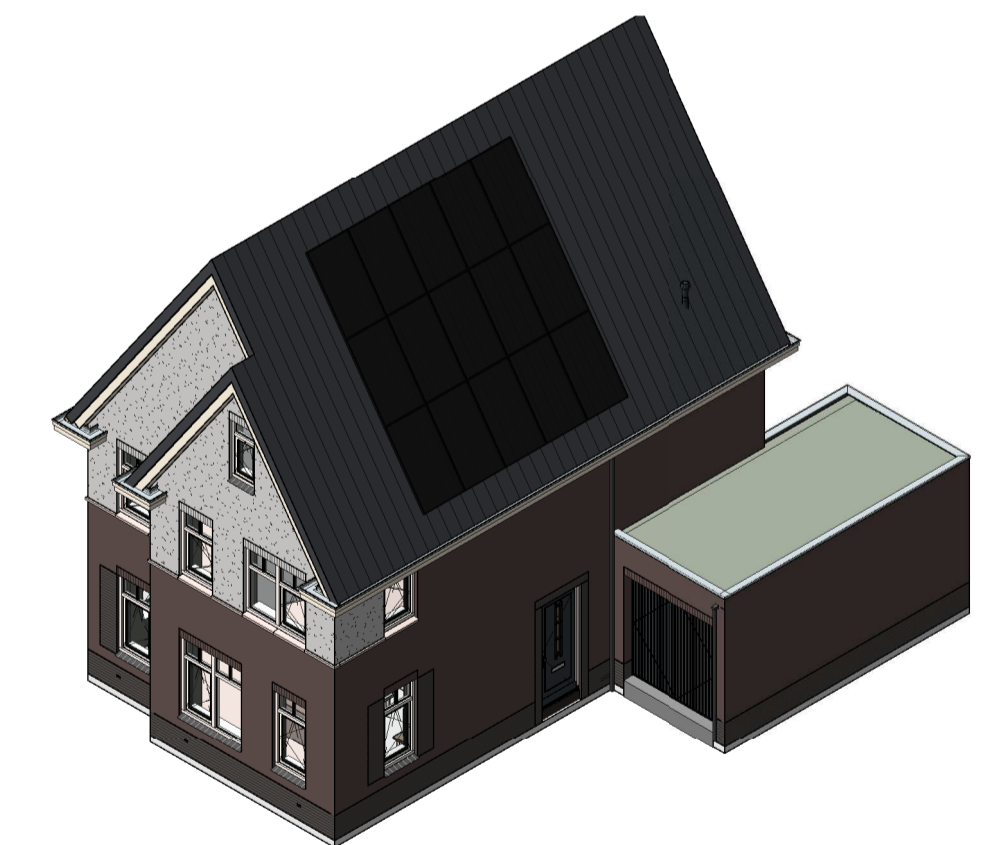

opmerkingen/ gecontroleerd:	Wij - Gec. - d.d. ...
Bouwconcept:	project: 2 woningen type "Hoflijkheid" In het plan "Esch wonen" te Borne
IDENTIS DOOR ROOSDOM TIJHUIS	opdrachtgever: Bouwbedrijf Roosdom Tijhuis b.v.
RoosdomTijhuis	onderdeel: Verkooptekening kavel 22
Bouwbedrijf Roosdom Tijhuis bv Autenstraze 8 Postbus 237 7460 AE RUSSEN TELEFOON 0548 51 80 24 TELEFAX 0548 52 03 35 E-MAIL info@roosdomtijhuis.nl WEBSITE www.roosdomtijhuis.nl	architect: B. Nijland M. Sc.
datum: 08-09-2022	tek. nr.: V-01b
schaal: 1:100	werk nr.: 5965