Kavel 31

Voorgevel

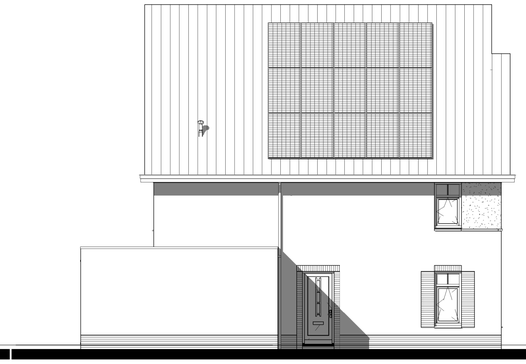

Kavel 31

Linker zijgevel

Kavel 31

Achtergevel

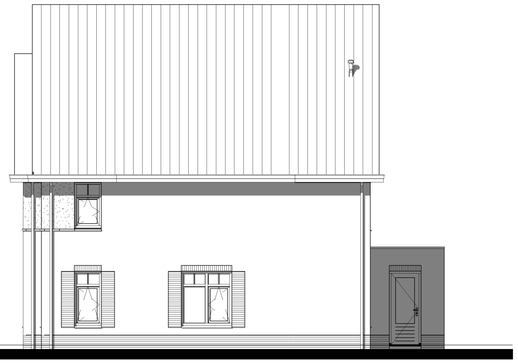

Kavel 31

Rechter zijgevel

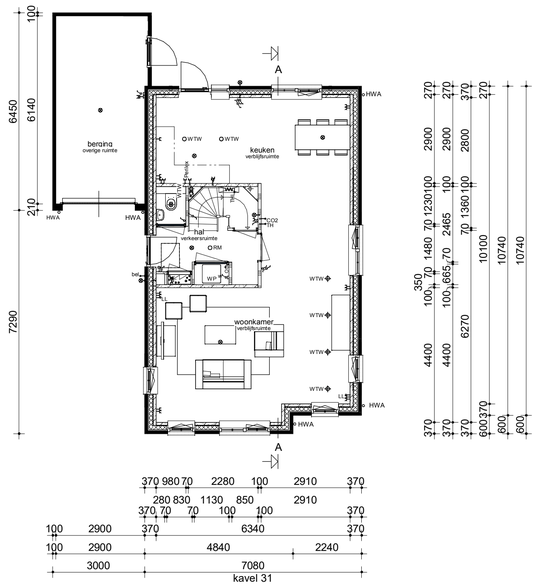

Begane grond

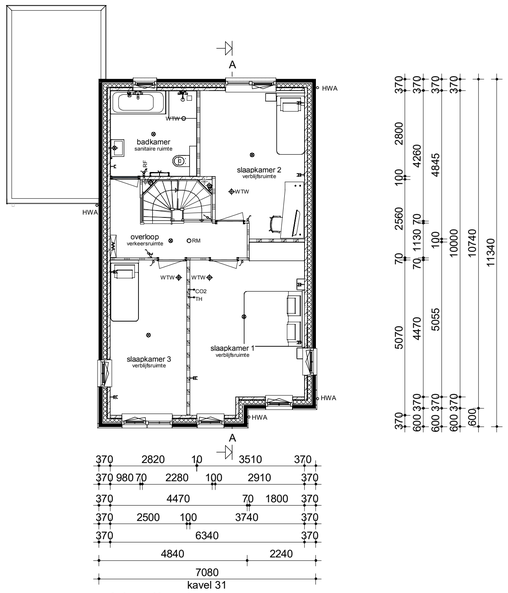

Verdieping

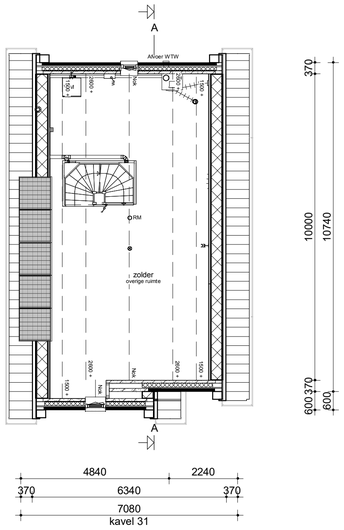

Zolder

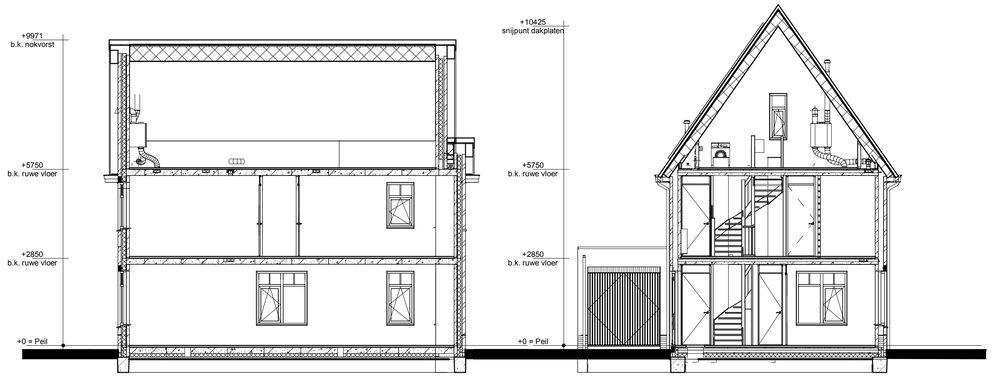

Doorsnede AA

Doorsnede BB

Renvooi

- Metselwerk
- Isolatie
- Betonnen wand
- Kalkzandsteen wand
- Lichte scheidingswand
- Dragend knieschot incl. afneembaar paneel tpv kruis
- Vloerverwarmingsverdeler
- WTW box
- WP Warmtepomp
- Omvormer t.b.v. PV-panelen
- Meterkast
- Kruipluik
- WM Opstelplaats wasmachine
- Radiator
- Enkele schakelaar
- Dubbele schakelaar
- Wisselschakelaar
- Standen schakelaar t.b.v. ventilatiesysteem
- Enkele wandcontactdoos met randaarde
- Dubbele wandcontactdoos geaard (boven elkaar)
- Dubbele wandcontactdoos geaard (naast elkaar)
- Plafondlichtpunt
- Wandlichtpunt
- RM Rookmelder
- WTW WTW retourventiel
- WTW WTW inblaasventiel
- WTW retourventiel wand
- TH Thermostaat
- LL Loze leiding
- Bel Beldrukker
- CO2 CO2 bedieningspaneel
- HWA Hemelwaterafvoer
- Brandcompartiment per woning
- 30 min. 30 min. Brandwerend

opmerkingen/ gecontroleerd:

Wijz.:	Gat.:	d.d.:	Omschrijving wijzigingen:

Bouwconcept: IDENTIS DOOR ROOSDOM TIJHUIS

project: 2 woningen type "Hoflijckheid"
In het plan "Esch wonen" te Borne

opdrachtgever: Bouwbedrijf Roosdom Tijhuis b.v.

onderdeel: Verkooptekening kavel 31

RoosdomTijhuis
Bouwbedrijf Roosdom Tijhuis bv
Julestraat 8
Postbus 237 7460 AE RIJSSEN
TELEFOON 0548 51 80 24
TELEFAX 0548 52 03 35
E-MAIL info-roosdomtijhuis.nl
WEBSITE www.roosdomtijhuis.nl

architect: B. Nijland M. Sc.

schaal: 1:100

datum: 08-09-2022

plotdatum: 9-11-2022 07:34:29

tek. nr.: V-01a

werk nr: 5965

tekening: E:\Werken\5965 2 vrijstaande woningen Borne\5965-9100_REVIT\5965B_kavel 22 en 31 vrijstaand_R2020_knop.rvt

Format: A1 841x594 mm

Autodesk Revit 2017