Kavel 50 | Kavel 49 | Kavel 48 | Kavel 47 | Kavel 46

Voorgevel

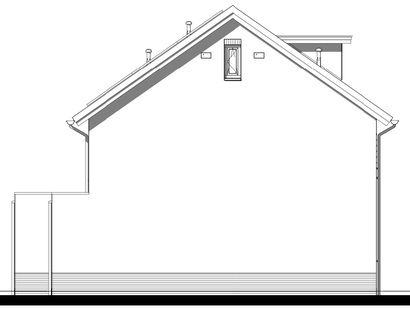

Kavel 50

Linker zijgevel

Kavel 46 | Kavel 47 | Kavel 48 | Kavel 49 | Kavel 50

Achtergevel

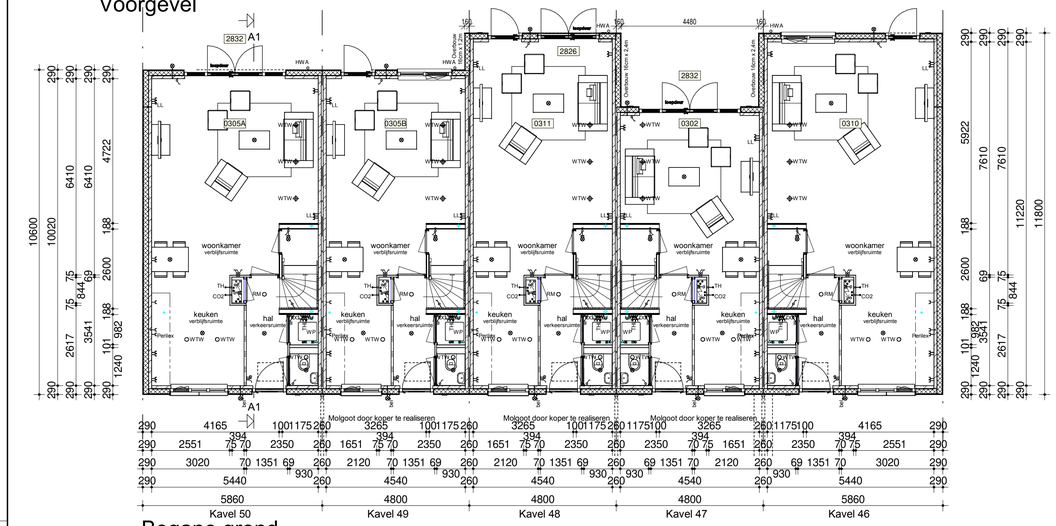

Begane grond

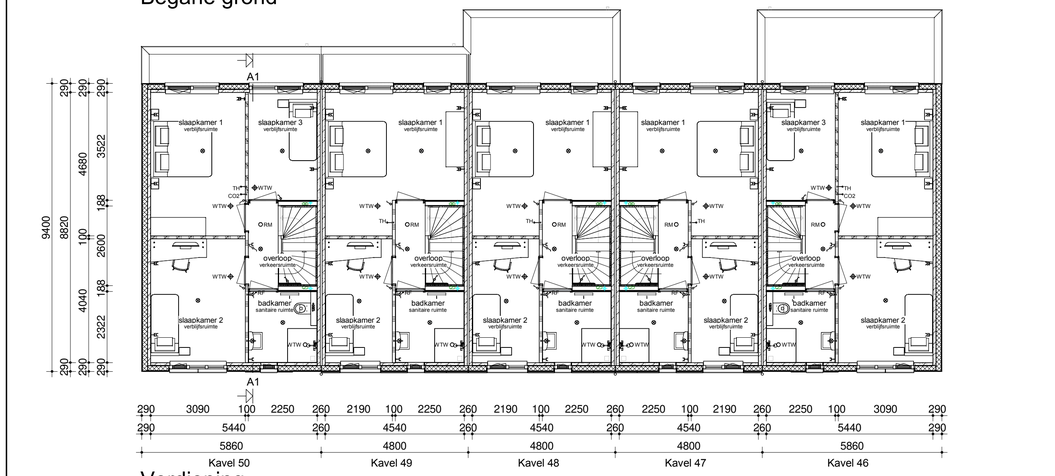

Verdieping

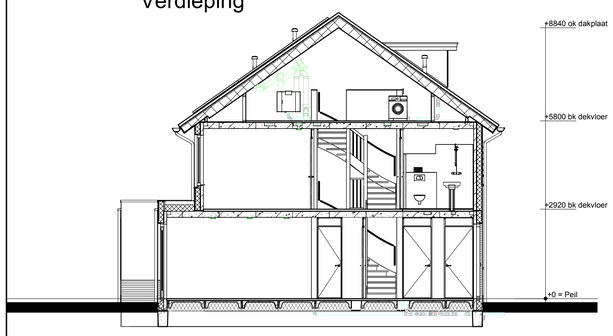

Doorsnede AA

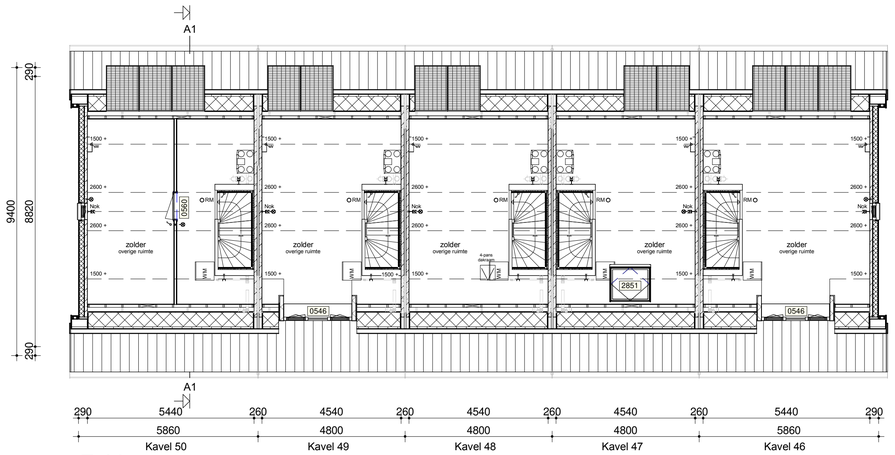

Zolder

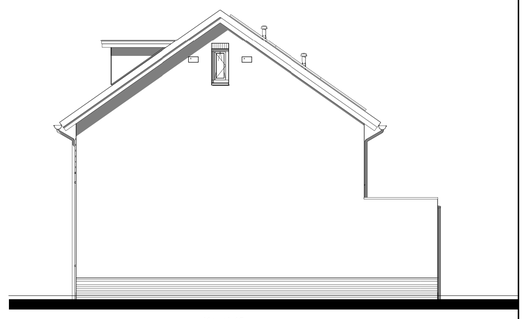

Kavel 46

Rechter zijgevel

Renvooi

Houten scheidingswand	Enkele schakelaar
Isolatie met keramische steenstrips	Dubbele schakelaar
Betonnen wand	Wisselschakelaar
Lichte scheidingswand	Standen schakelaar t.b.v. ventilatiesysteem
Dragend knieschot incl. afneembaar paneel tpv kruis	Enkele wandcontactdoos met randaarde
Vloerverwarmingsverdeler	Dubbele wandcontactdoos geaard (boven elkaar)
WTW box	Dubbele wandcontactdoos geaard (naast elkaar)
WP Warmtepomp	Plafondlichtpunt
Omvormer t.b.v. PV-panelen	Wandlichtpunt
Meterkast	RM Rookmelder
Kruipluik	WTW WTW retourventiel
WM Opstelplaats wasmachine	WTW WTW inblaasventiel
Radiator	TH Thermostaat
	LL Loze leiding
	Bel Beldrukker
	CO2 CO2 bedieningspaneel
	HWA Hemelwaterafvoer

opmerkingen/ gecontroleerd:

Wijz.: | Get.: | d.d.: | Omschrijving wijzigingen:

Bouwconcept: IDENTIS DOOR ROOSDOM TIJHUIS

project: 5 woningen type "Oldenhove" In het plan "Berghorst" te Enter

opdrachtgever: Bouwbedrijf Roosdom Tijhuis BV

onderdeel: Optietekening

RoosdomTijhuis
Bouwbedrijf Roosdom Tijhuis bv
Jutestraat 8
Postbus 237 7460 AE RIJSSEN
TELEFOON 0548 51 80 24
E-MAIL info@roosdomtijhuis.nl
WEBSITE www.roosdomtijhuis.nl

architect: Ir. J. M. Wiggers

schaal: 1:100

datum: 19-12-2022

tek. nr.: V-01o

werk nr: 6103

plotdatum: 13-12-2022 12:06:16

tekening: E:\Werkland\6103 5 Ijsvoningen type Oldenhove te Enter\6103\00_REVIT\6103_5 Ijsvoningen type Oldenhove_2022.rvt

Format: A1 841x594 mm

Autodesk Revit 2020