



Kavel 6 Kavel 7 Kavel 6 Kavel 7 Kavel 6 Kavel 7 Kavel 7

Voorgevel Linker zijgevel Achtergevel Rechter zijgevel

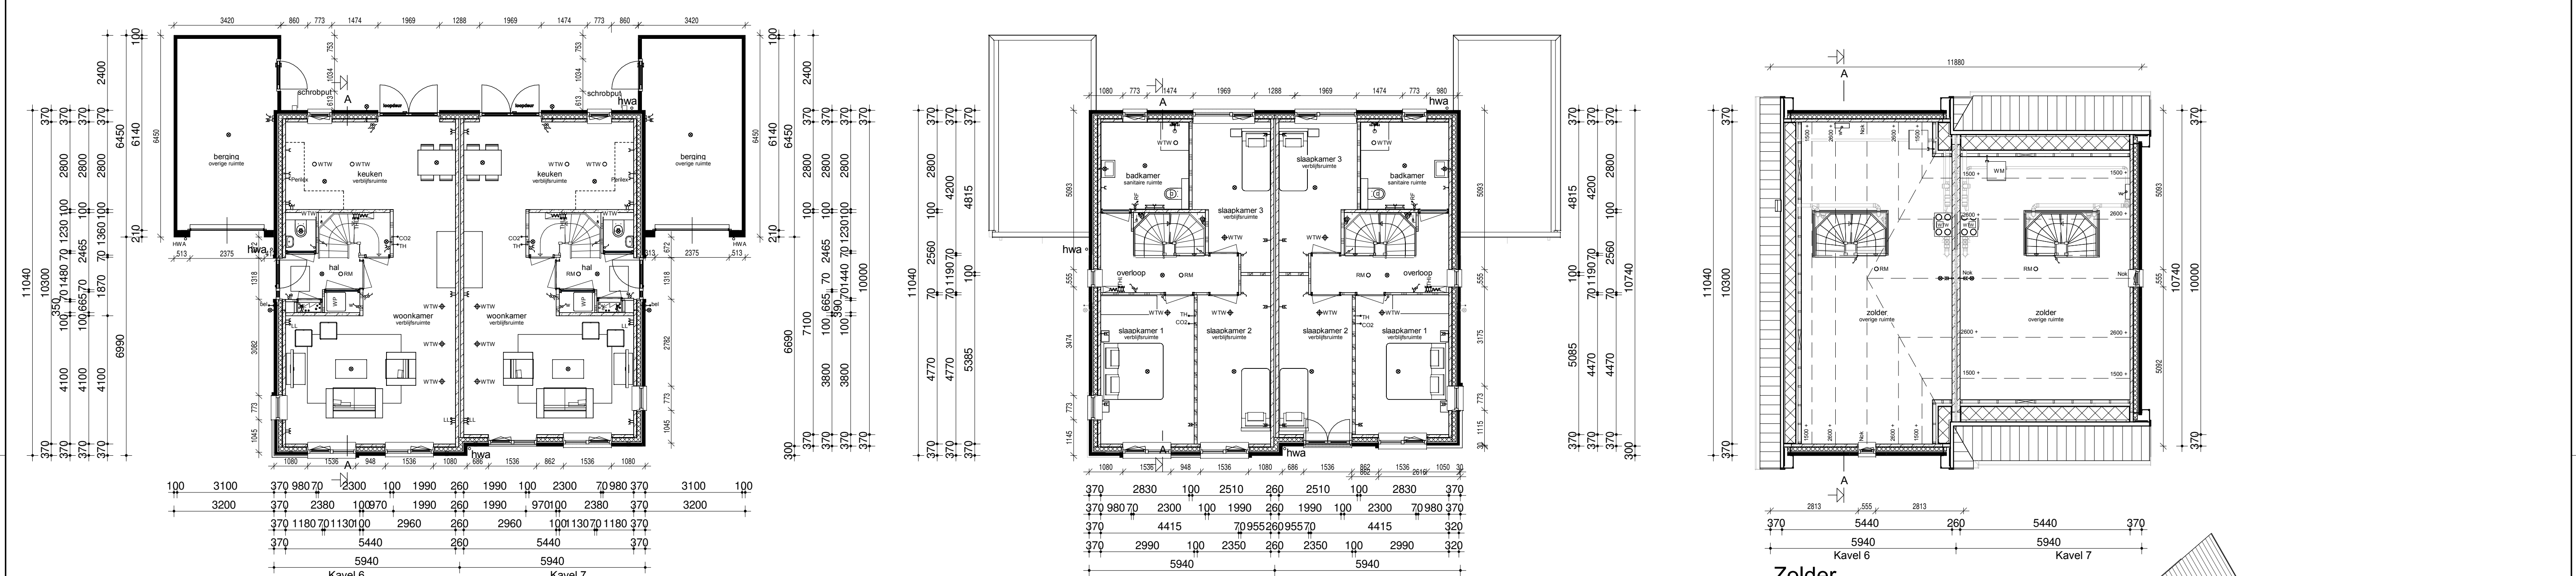

Begane grond Verdieping Zolder

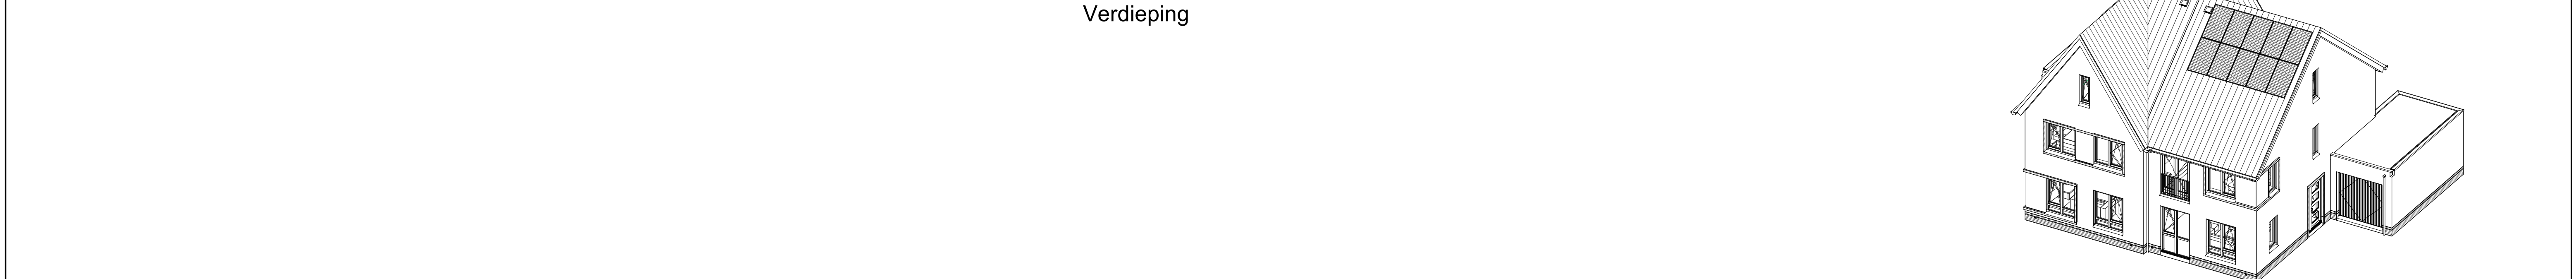

Renvooi

- Metselwerk
- Isolatie
- Betonnen wand
- Lichte scheidingwand
- Dragend knieschot incl. afneembaar paneel tpv kruis
- Vloerverwarmingsverdelers
- WTW box
- Warmtepomp
- Omvormer t.b.v. PV-panelen
- Meterkast
- Kruipruimte
- Opstelplaats wasmachine

Legenda

- Enkele schakelaar
- Dubbele schakelaar
- Wisselschakelaar
- Standen schakelaar t.b.v. ventilatiesysteem
- Enkele wandcontactdoos met randaarde
- Dubbele wandcontactdoos geaard (boven elkaar)
- Dubbele wandcontactdoos geaard (naast elkaar)
- Platondichtpunt
- Wandlichtpunt
- RM Rookmelder
- WTW WTW retourventiel
- WTW inblaasventiel
- WTW WTW retourventiel wand
- TH Thermostaat
- THL Thermostaatleiding
- LL Loze leiding
- Bel Beldrukker
- CO2 CO2 bedieningspaneel
- HWA Hemelwaterafvoer

Gebruiksoppervlakte (GO)

Bruto inhoud (BVI)	Bruto vloeroppervlakte (BVO)
kavel 6 en 9 594 m²	kavel 6 en 9 BVO1 00 65,58 m²
kavel 6 en 9 549 m²	kavel 6 en 9 BVO2 01 65,58 m²
kavel 6 en 9 1143 m²	kavel 6 en 9 BVO3 02 65,58 m²
	kavel 7 en 8 BVO1 00 63,80 m²
	kavel 7 en 8 BVO2 01 63,80 m²
	kavel 7 en 8 BVO3 02 63,80 m²
	kavel 7 en 8 191,39 m²

8 woningen type "Zilver"

In het plan "de Contreie" te Oosterhout

Roosdom Tijhuis BV

Bestektekening kavel 6-7

architect: B.A.W. Nijland M.Sc. schaal: 1:100

grotekand: B. Weinreder tek. nr.: B-01a werk nr.: 5632

datum: 02-09-2020

probleem: 14-0-2020 07-34-23