


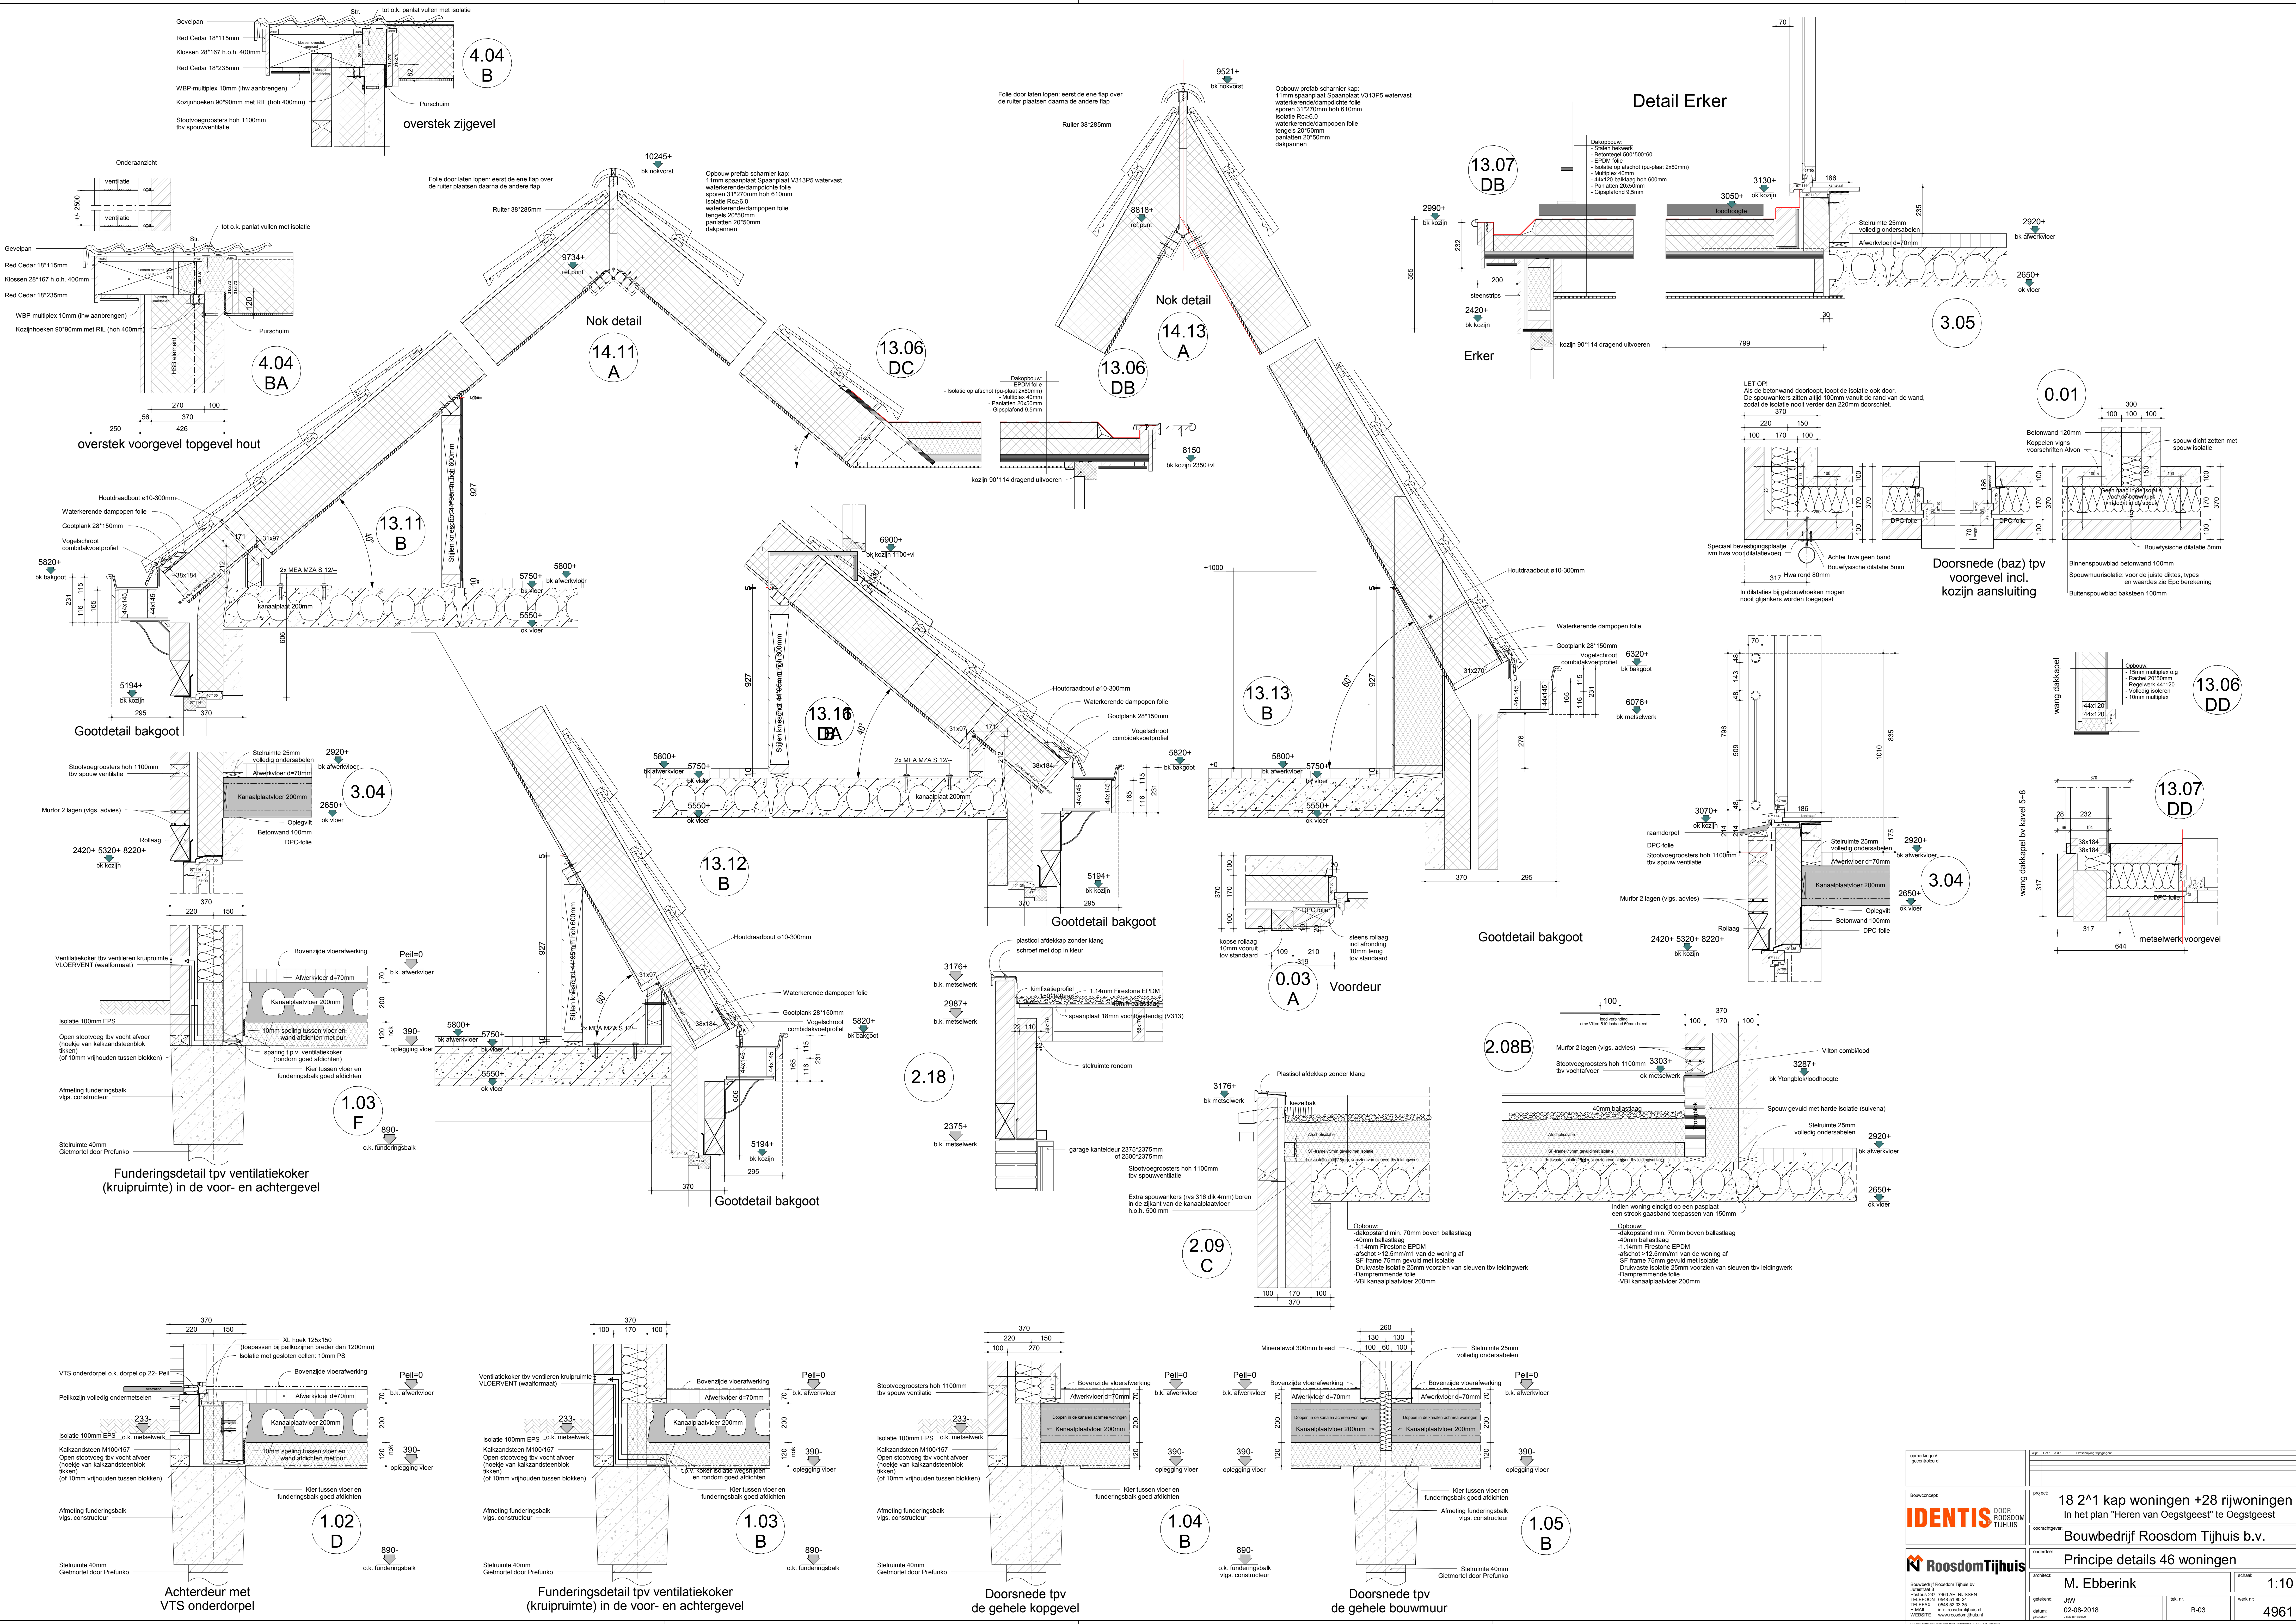

opdrachtgever grootwoning		naam naam	
Bouwconcept IDENTIS		project 18 2 ^{de} kap woningen +28 rijwoningen In het plan "Hereng van Oogstgeest" te Oogstgeest	
opdrachtgever RoosdomTijhuis		opdrachtgever Bouwbedrijf Roosdom Tijhuis b.v.	
ontwerper Bouwbedrijf Roosdom Tijhuis bv Aankoop 5 Postbus 237 7200 AD RIJSEN T: 0574-740000 E: info@roosdomtijhuis.nl W: www.roosdomtijhuis.nl		ontwerper Principe details 46 woningen	
aanvrager M. Ebberink		schaal 1:10	
datum 02-08-2018		blad nr. B-03	
pagina 1 van 1		4961	