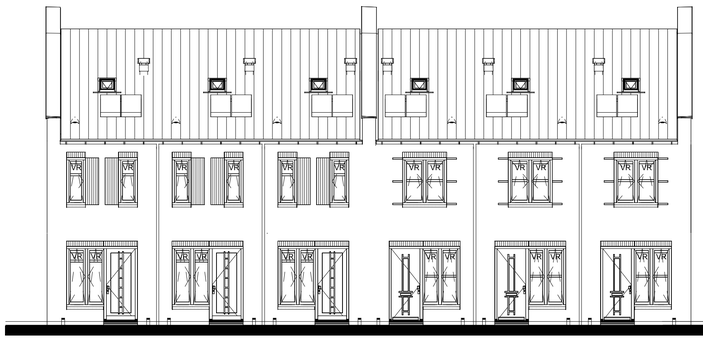

Voorgevel

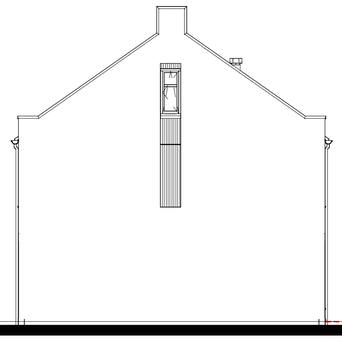

Linker zijgevel

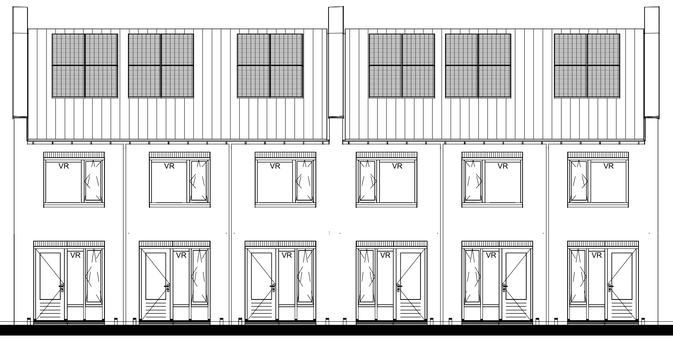

Achtergevel

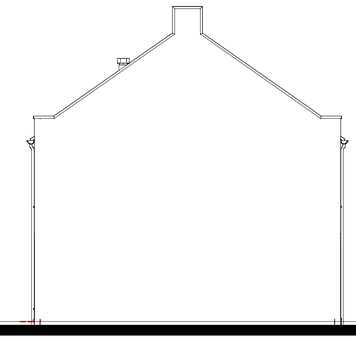

Rechter zijgevel

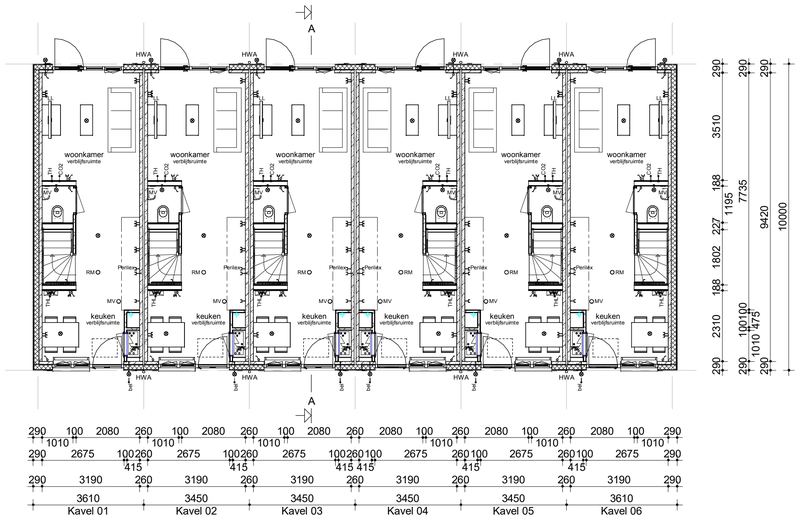

Begane grond

Verdieping

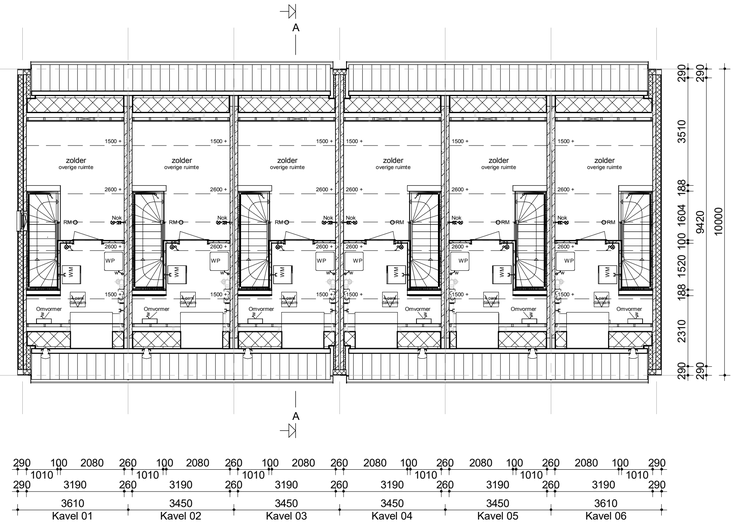

Zolder

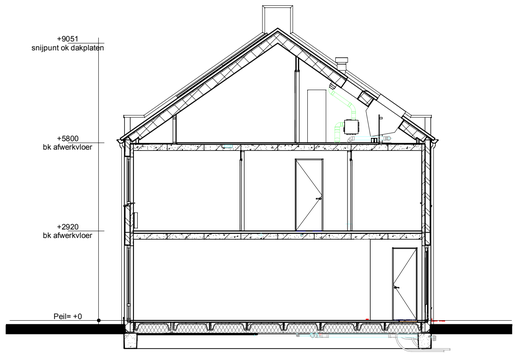

Doorsnede AA

Renvooi

- Metselwerk
- Isolatie
- Betonnen wand
- Kalkzandsteen wand
- Lichte scheidingswand
- Dragend knieschot incl. afneembaar paneel tpv kruis
- Vloerverwarmingsverdeler
- MV box
- WP — Warmtepomp
- Omvormer t.b.v. PV-panelen
- Meterkast
- Kruipluik
- WM — Opstelplaats wasmachine
- Radiator

- Enkele schakelaar
- Dubbele schakelaar
- Wisselschakelaar
- Standen schakelaar t.b.v. ventilatiesysteem
- Enkele wandcontactdoos met randaarde
- Dubbele wandcontactdoos geaard (boven elkaar)
- Dubbele wandcontactdoos geaard (naast elkaar)
- Plafondlichtpunt
- Wandlichtpunt
- RM Rookmelder
- MV MV afvoerpunt
- MV MV afvoerpunt wand
- TH Thermostaat
- THL Thermostaatleiding
- LL Loze leiding
- Bel Beldrukker
- CO2 CO2 bedieningspaneel
- CAI Aansluitpunt t.b.v. kabel
- HWA Hemelwaterafvoer

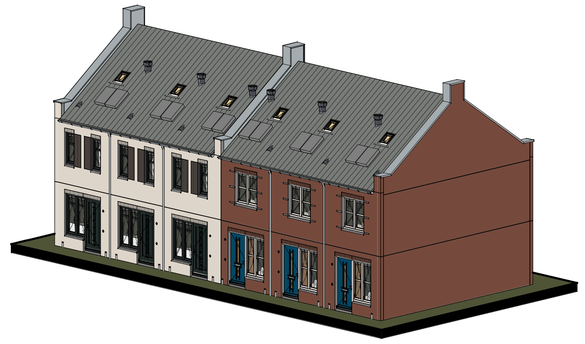

opmerkingen/
gecontroleerd:

Wijz.: | Get.: | d.d.: | Omschrijving wijzigingen:

Bouwconcept:
IDENTIS DOOR ROOSDOM TIJHUIS

project: 12 woningen type "Citadella"
In het plan "Stationskwartier" te Kampen

opdrachtgever: Bouwbedrijf Roosdom Tijhuis

onderdeel: Verkooptekening kavel 01-06

RoosdomTijhuis

Bouwbedrijf Roosdom Tijhuis bv
Jutestraat 8
Postbus 237 7460 AE RIJSSEN
TELEFOON 0548 51 80 24
E-MAIL info@roosdomtijhuis.nl
WEBSITE www.roosdomtijhuis.nl

architect: M. Ebberink
schaal: 1:100
datum: 17-03-2023
plotdatum: 17-3-2023 10:41:03
tek. nr.: V-01a
werk nr: 6211

tekening: E:\Werke\HD\11_12 woningen Kampen\HD1118\DO_RE\VT\HD1118_K1-12_RD022.rvt

Format: A1 841x594 mm

Autodesk Revit 2020