

Ligging plangebied



Foto's plangebied



Entree plangebied vanaf Vleerveld




Entree plangebied vanaf Vleerveld




Entree plangebied vanaf Griseeweg




Uitgangspunten

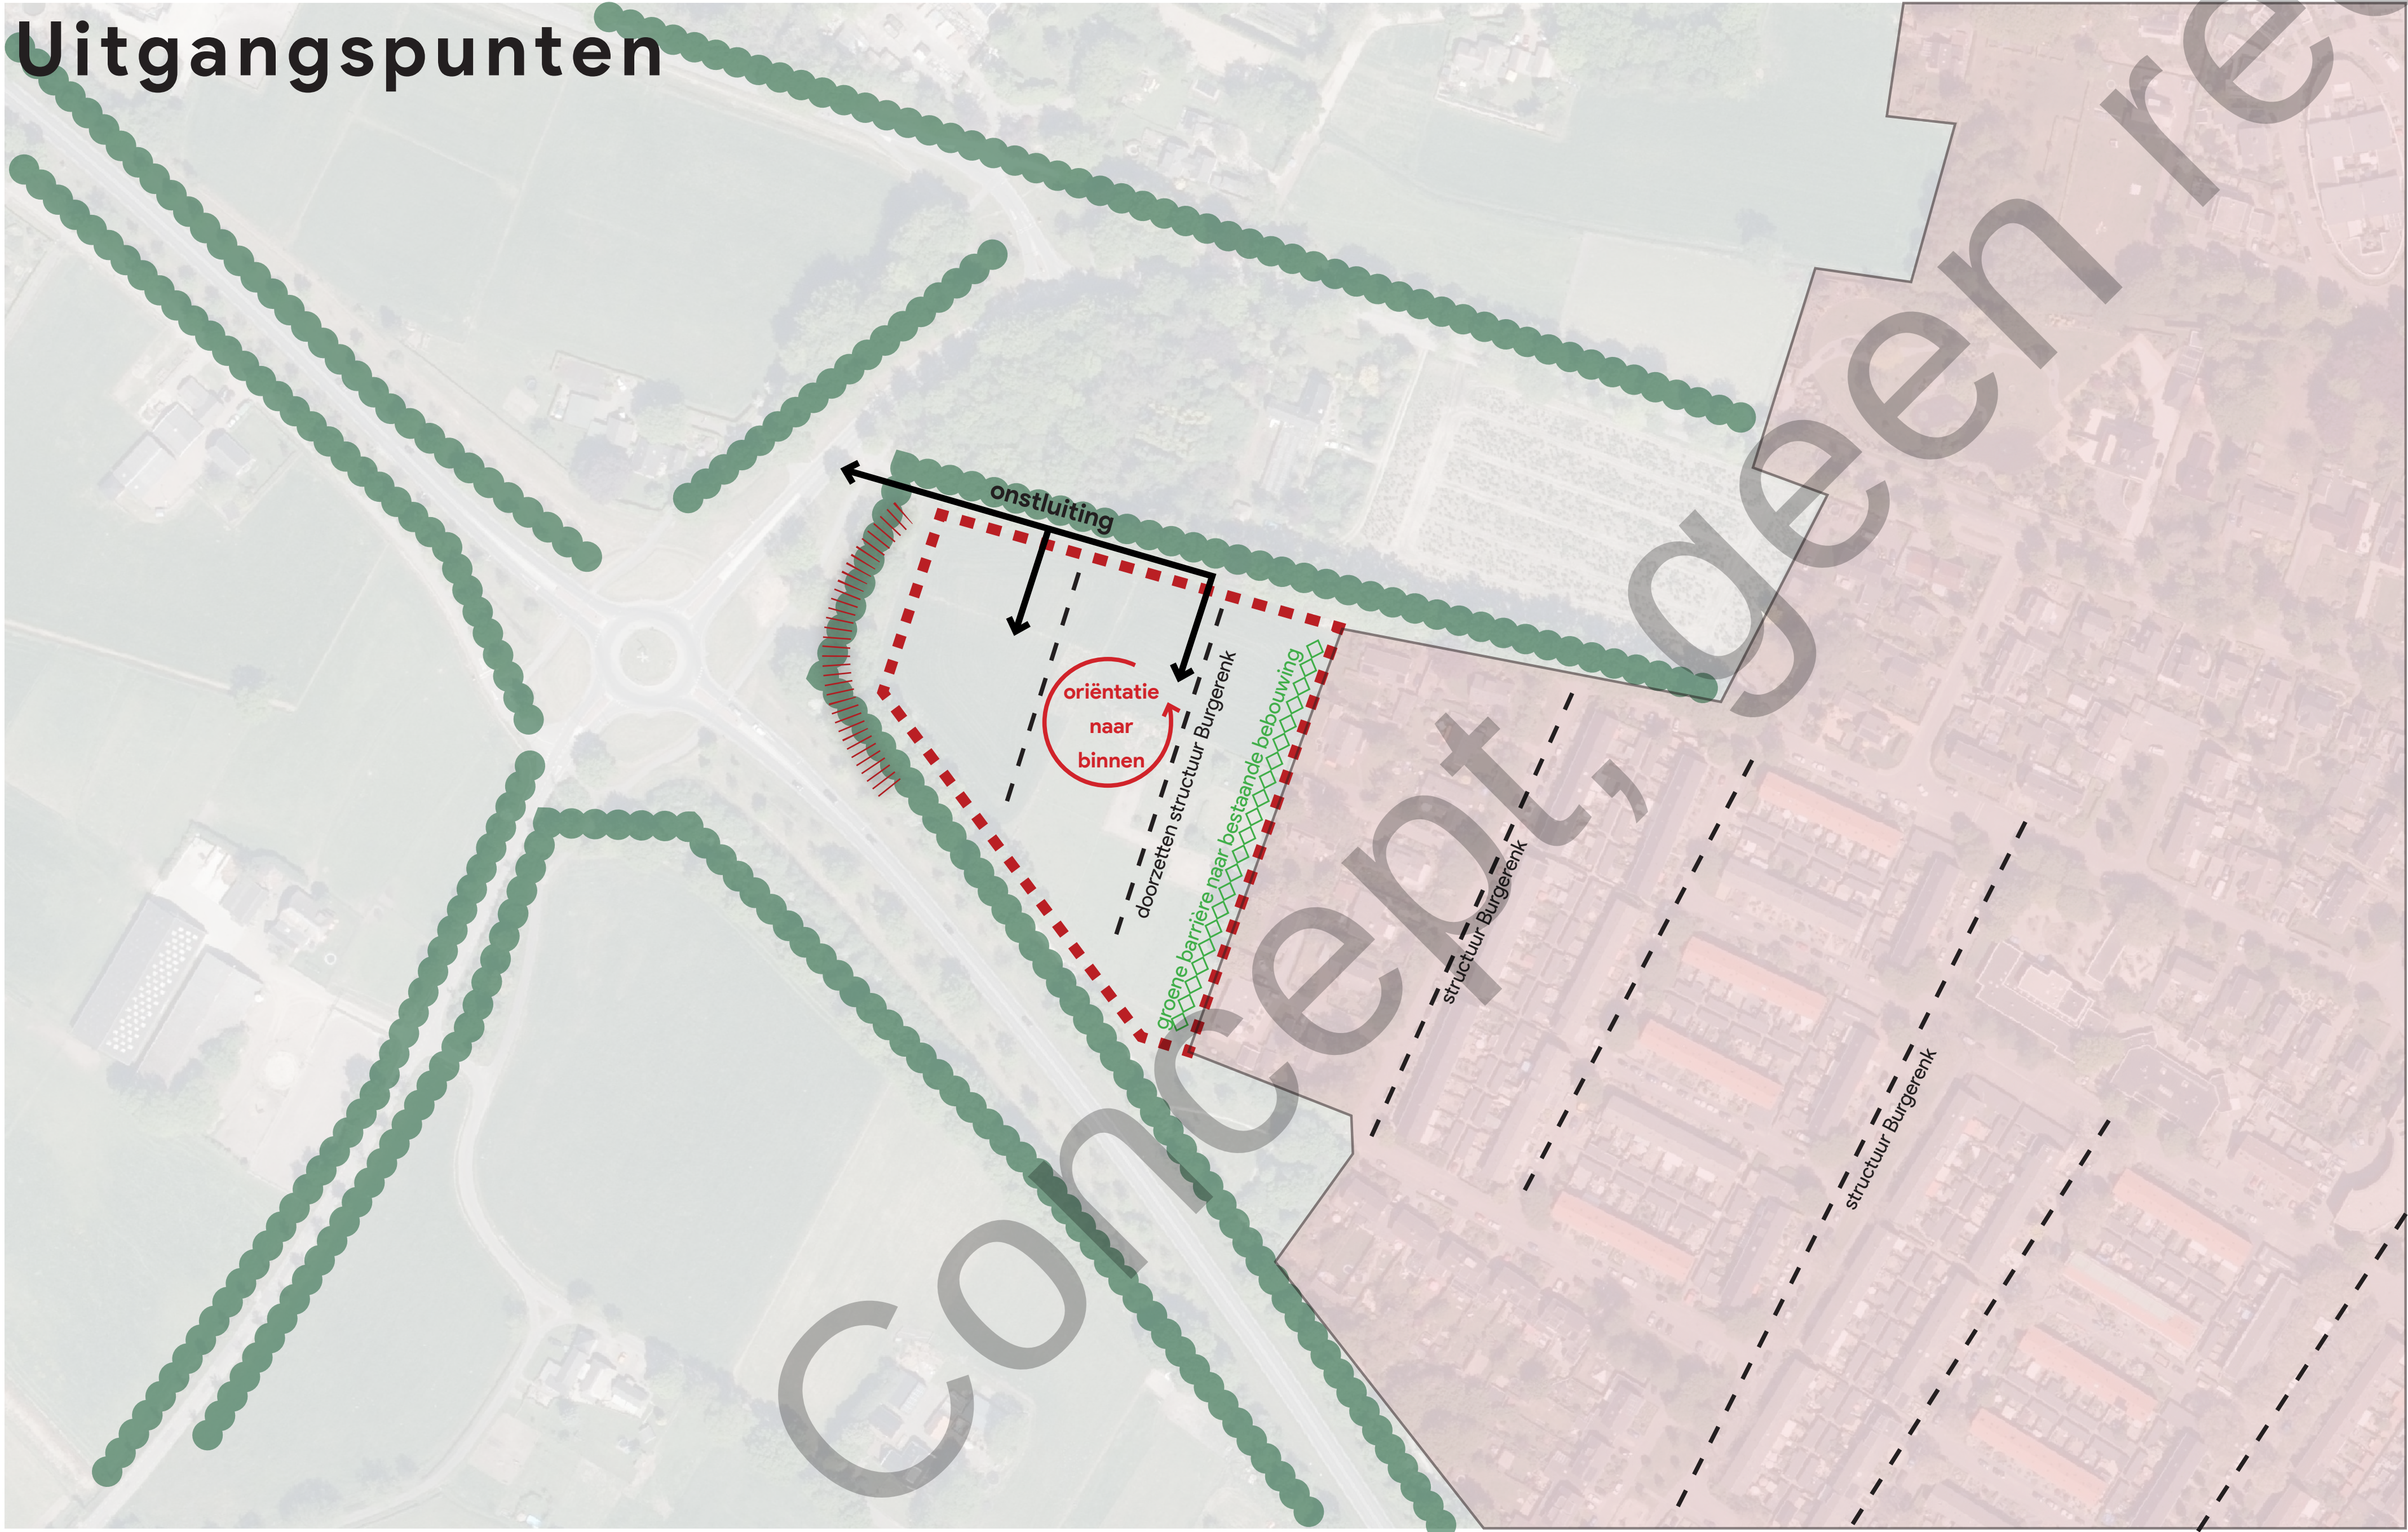


Concept

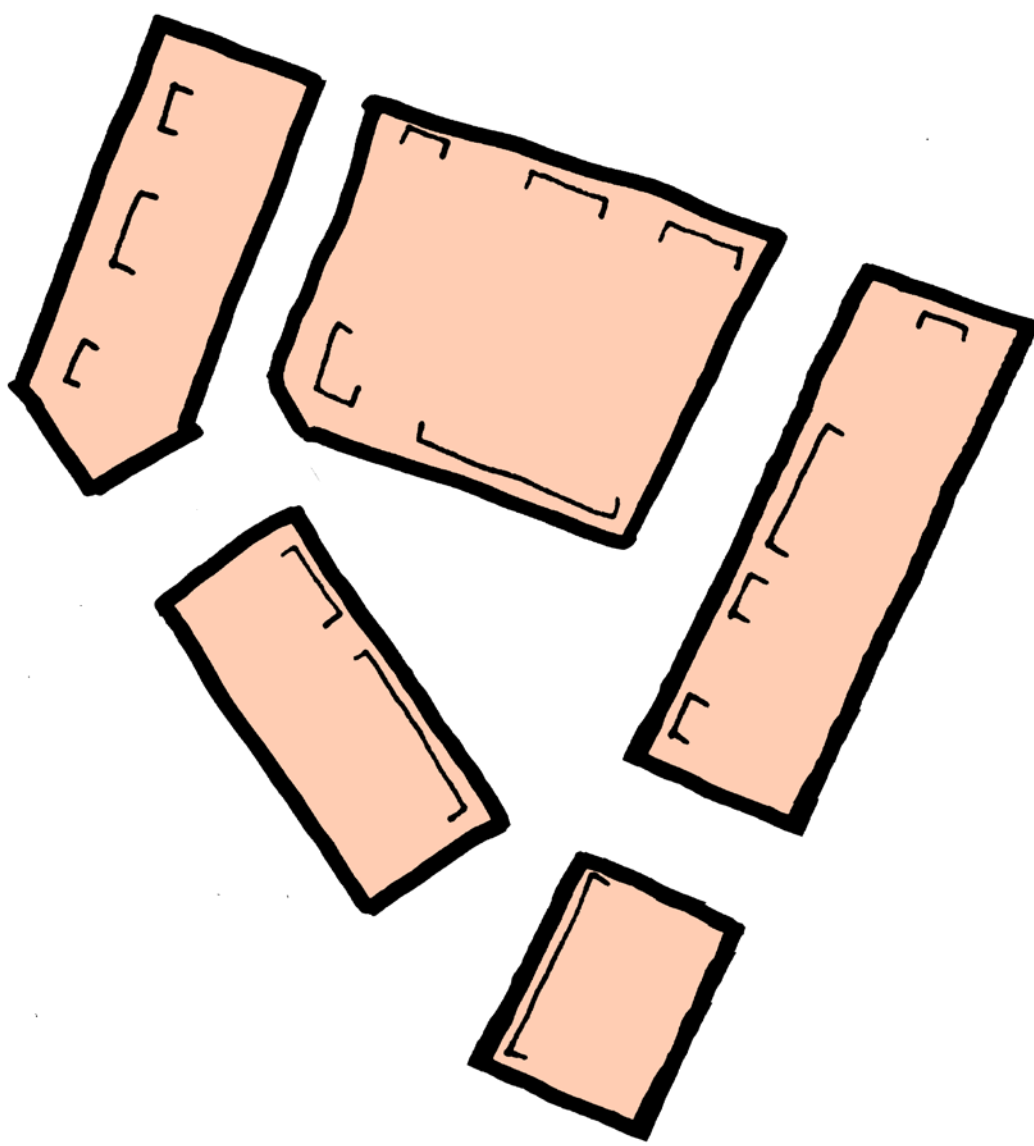



Stap 1
Uitgiftevelen. Bebouwing naar binnen georiënteerd.
Aan noord- en westzijde naar buiten gekeerd.

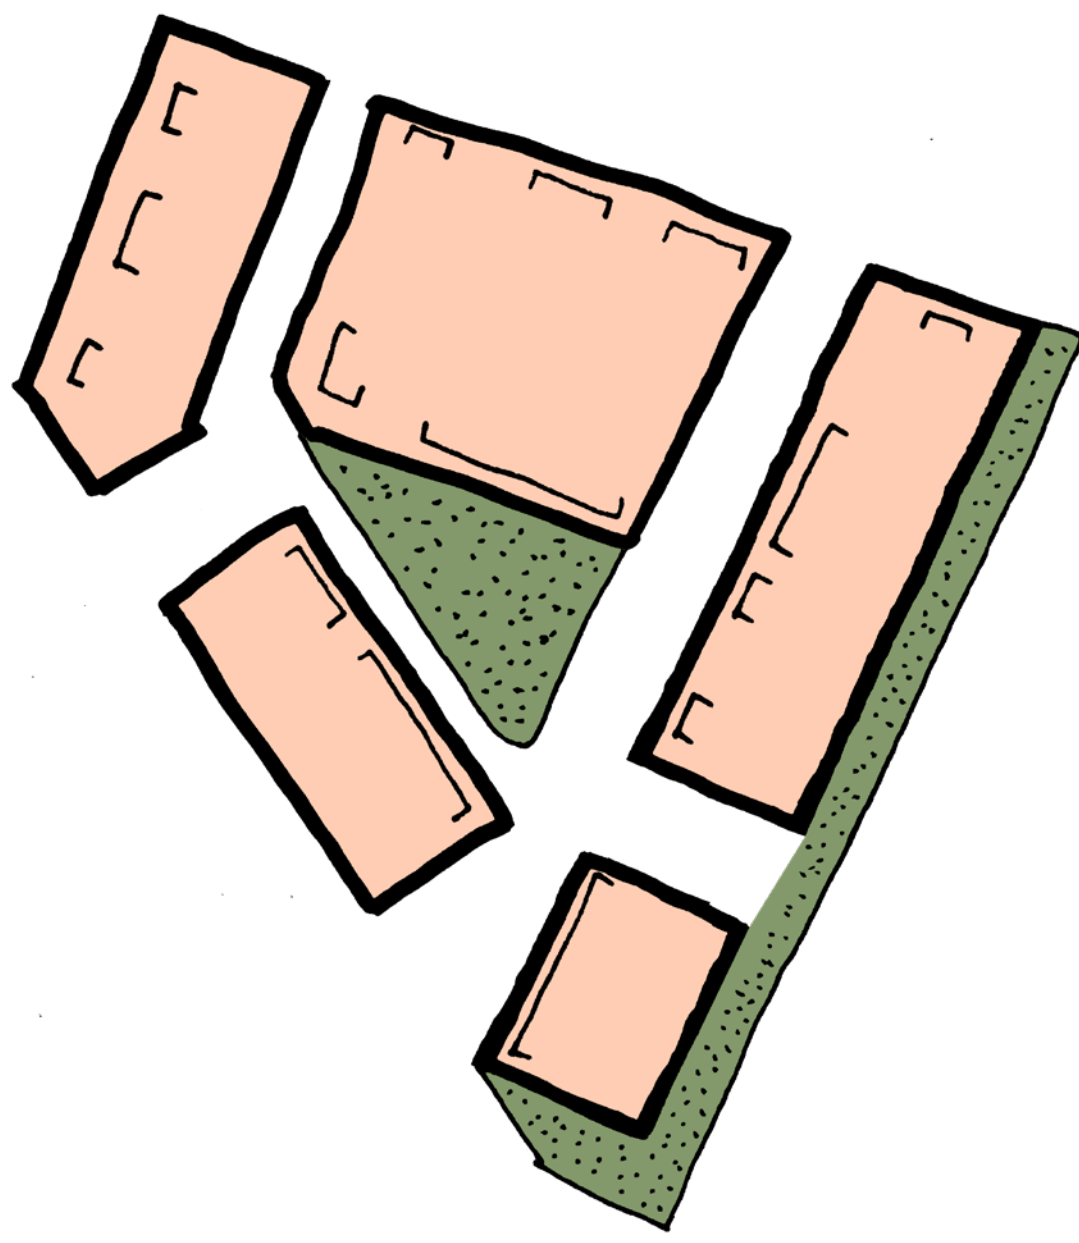

Stap 2
Centrale groenplek. Groene buffer aan oostzijde.

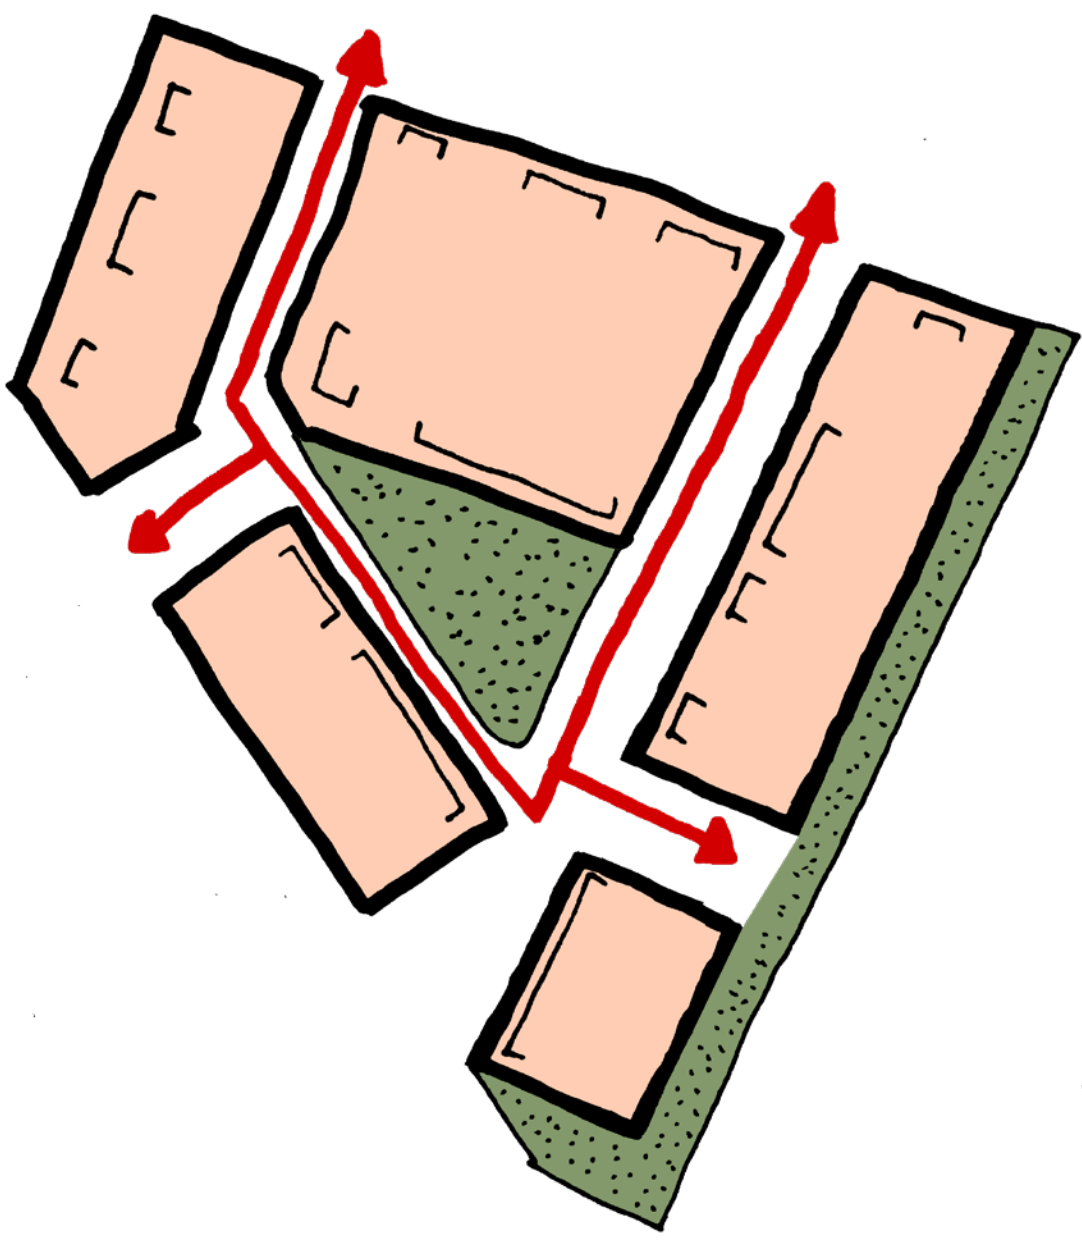

Stap 3
Verkeerslus ontsluit woningen en parkeerkoffers.

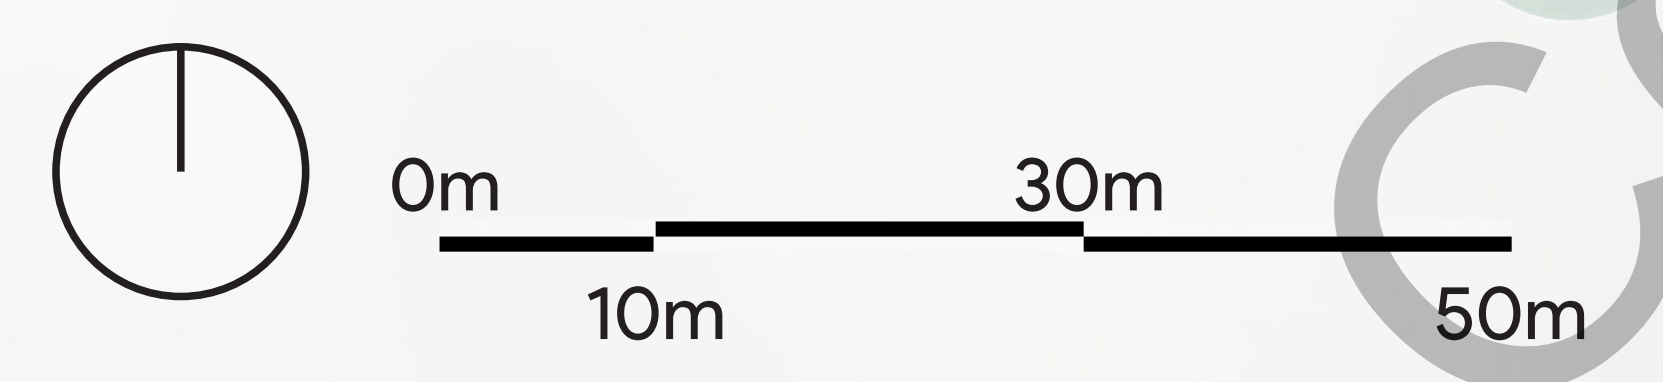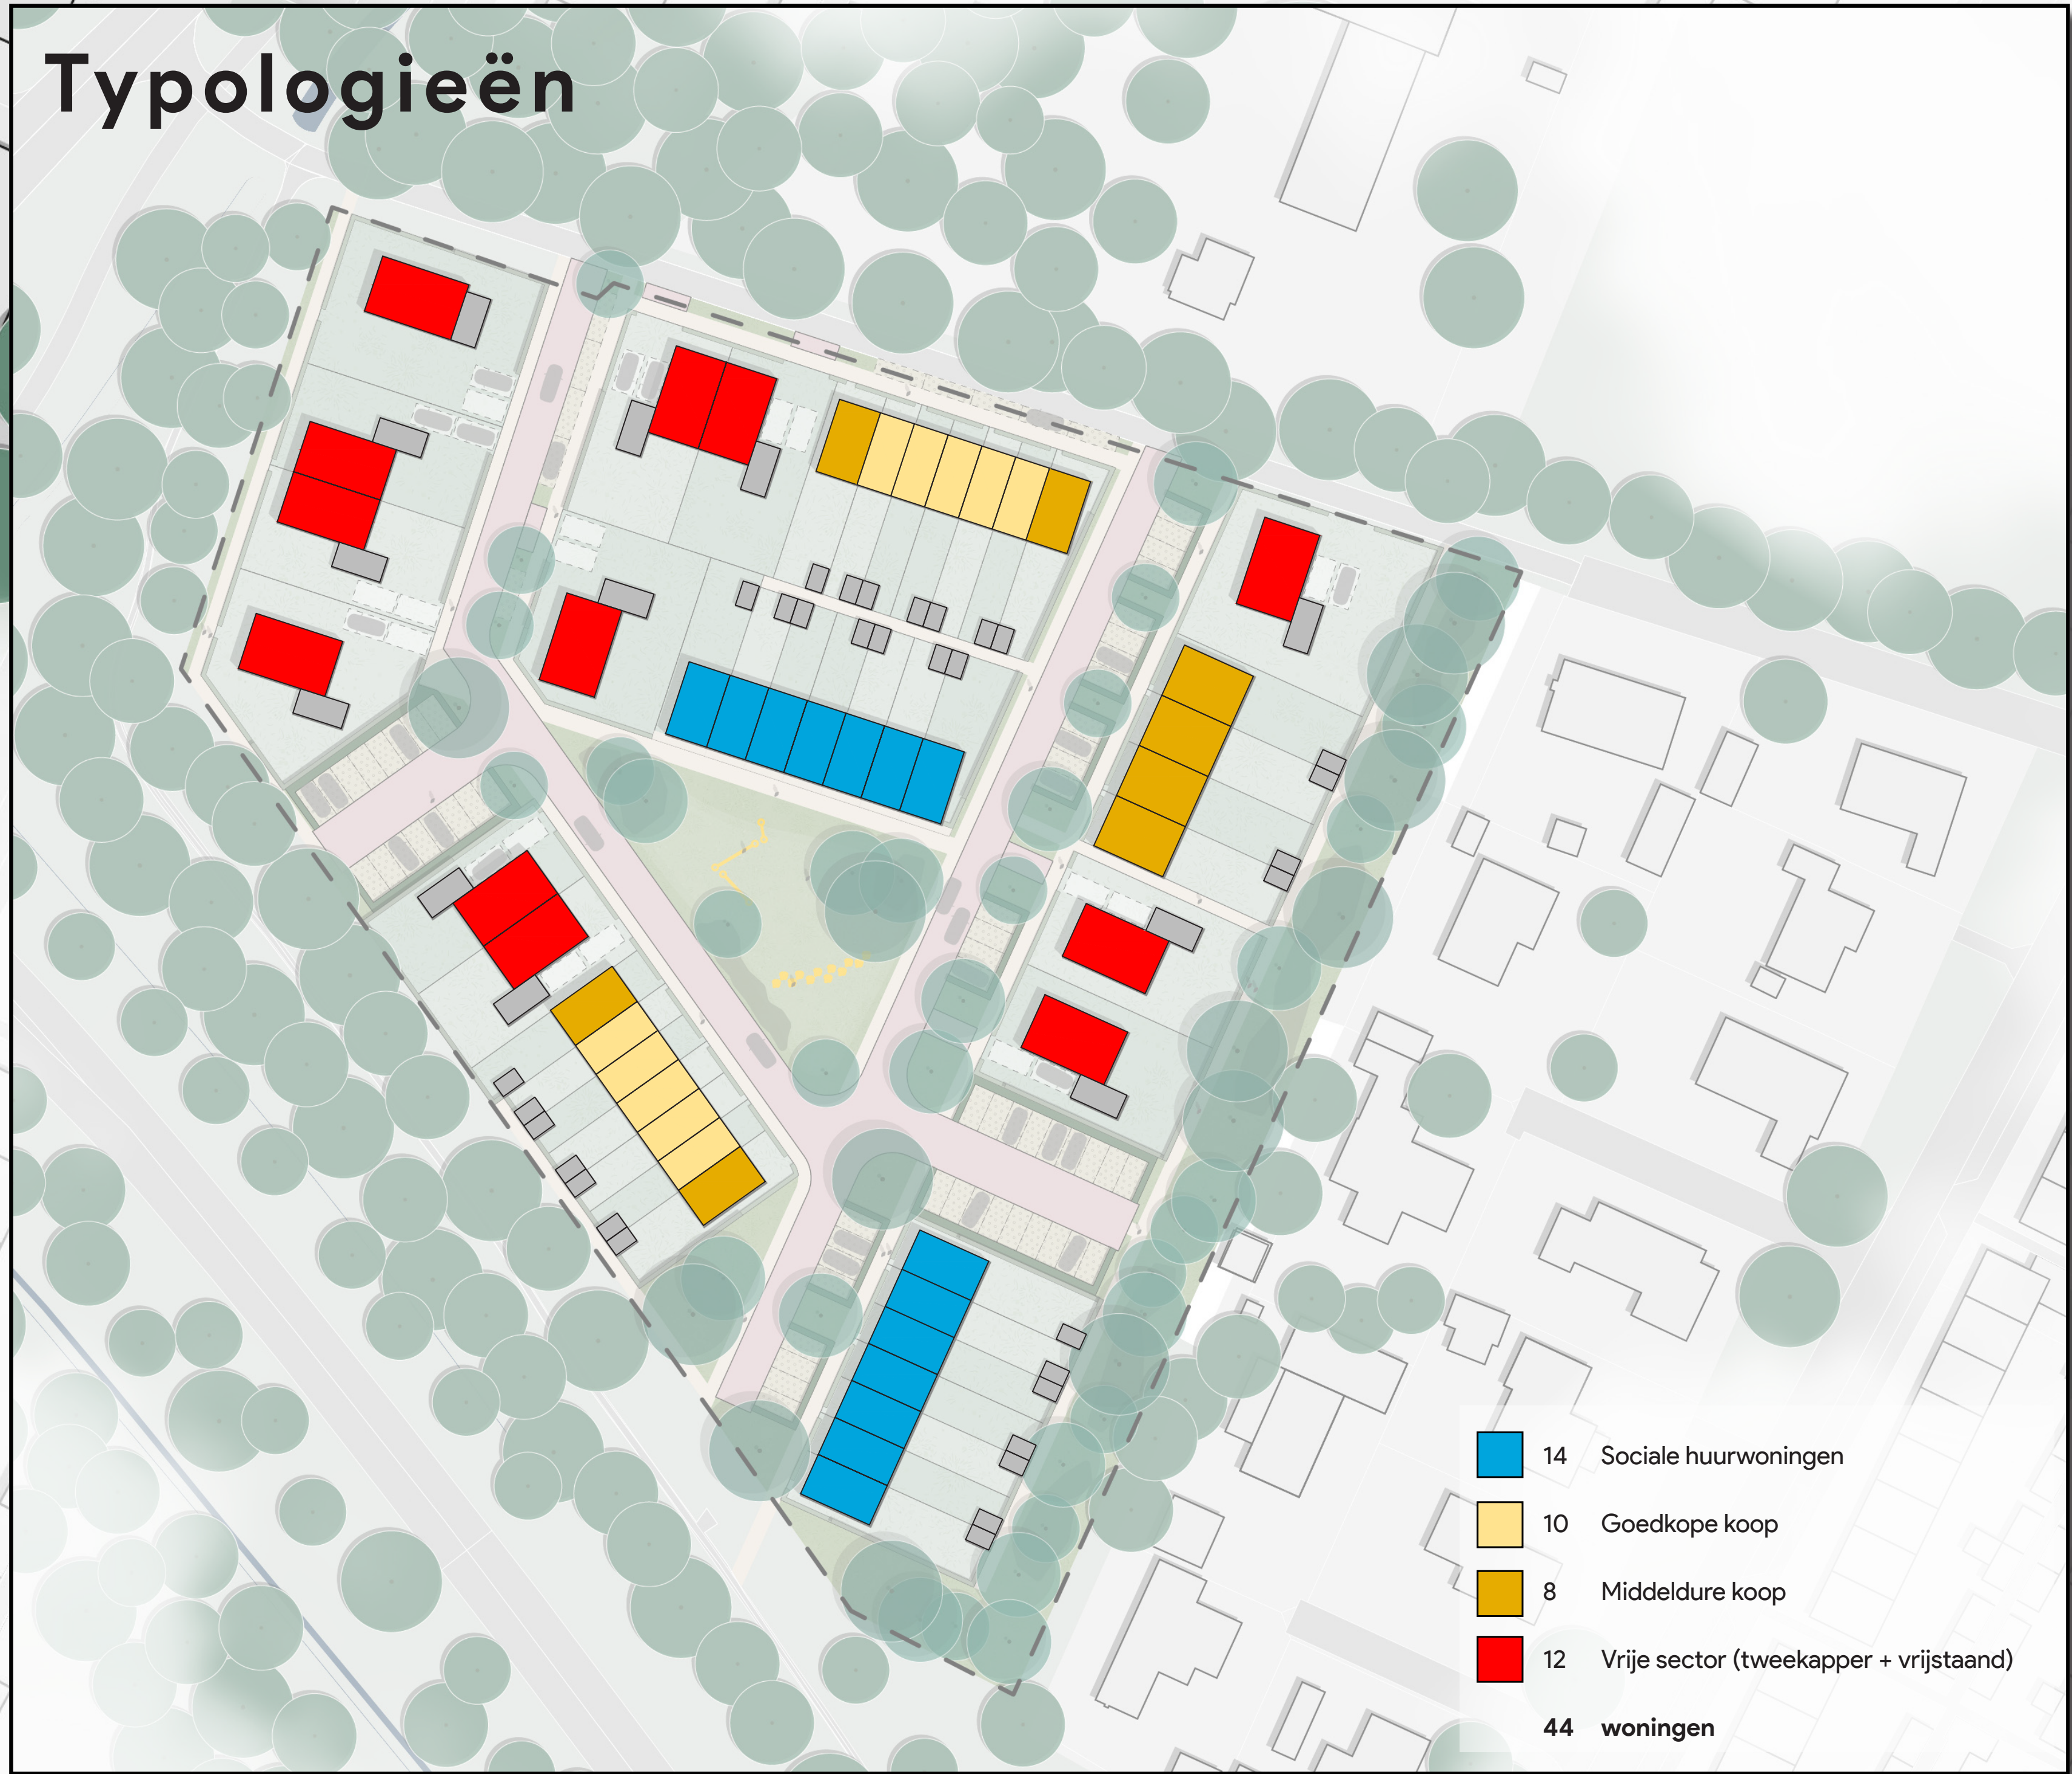

Referenties openbare ruimte



Referenties bebouwing

