




Voorgevel

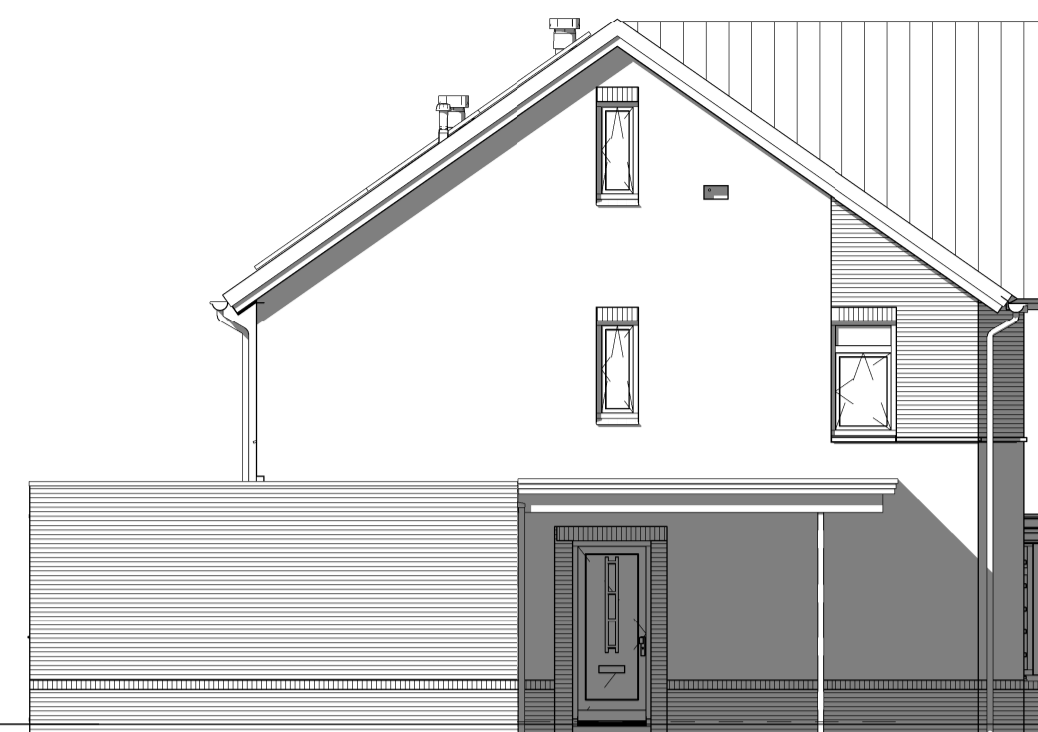


Linker zijgevel




Achtergevel




Rechter zijgevel

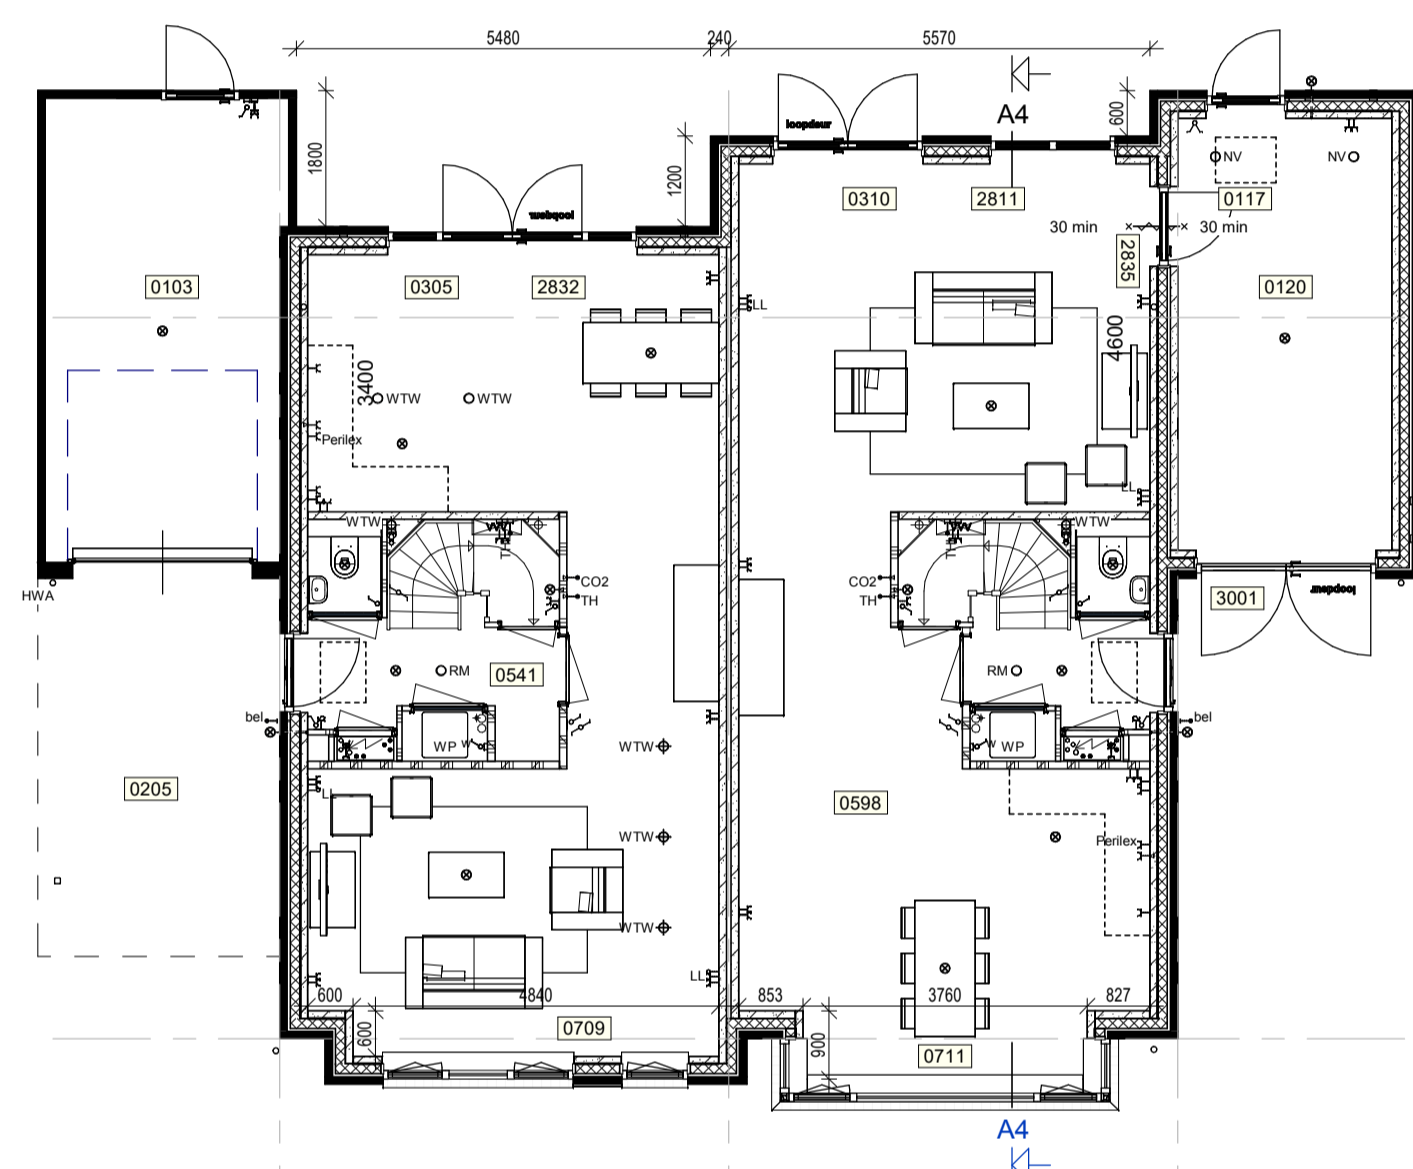


Begane grond

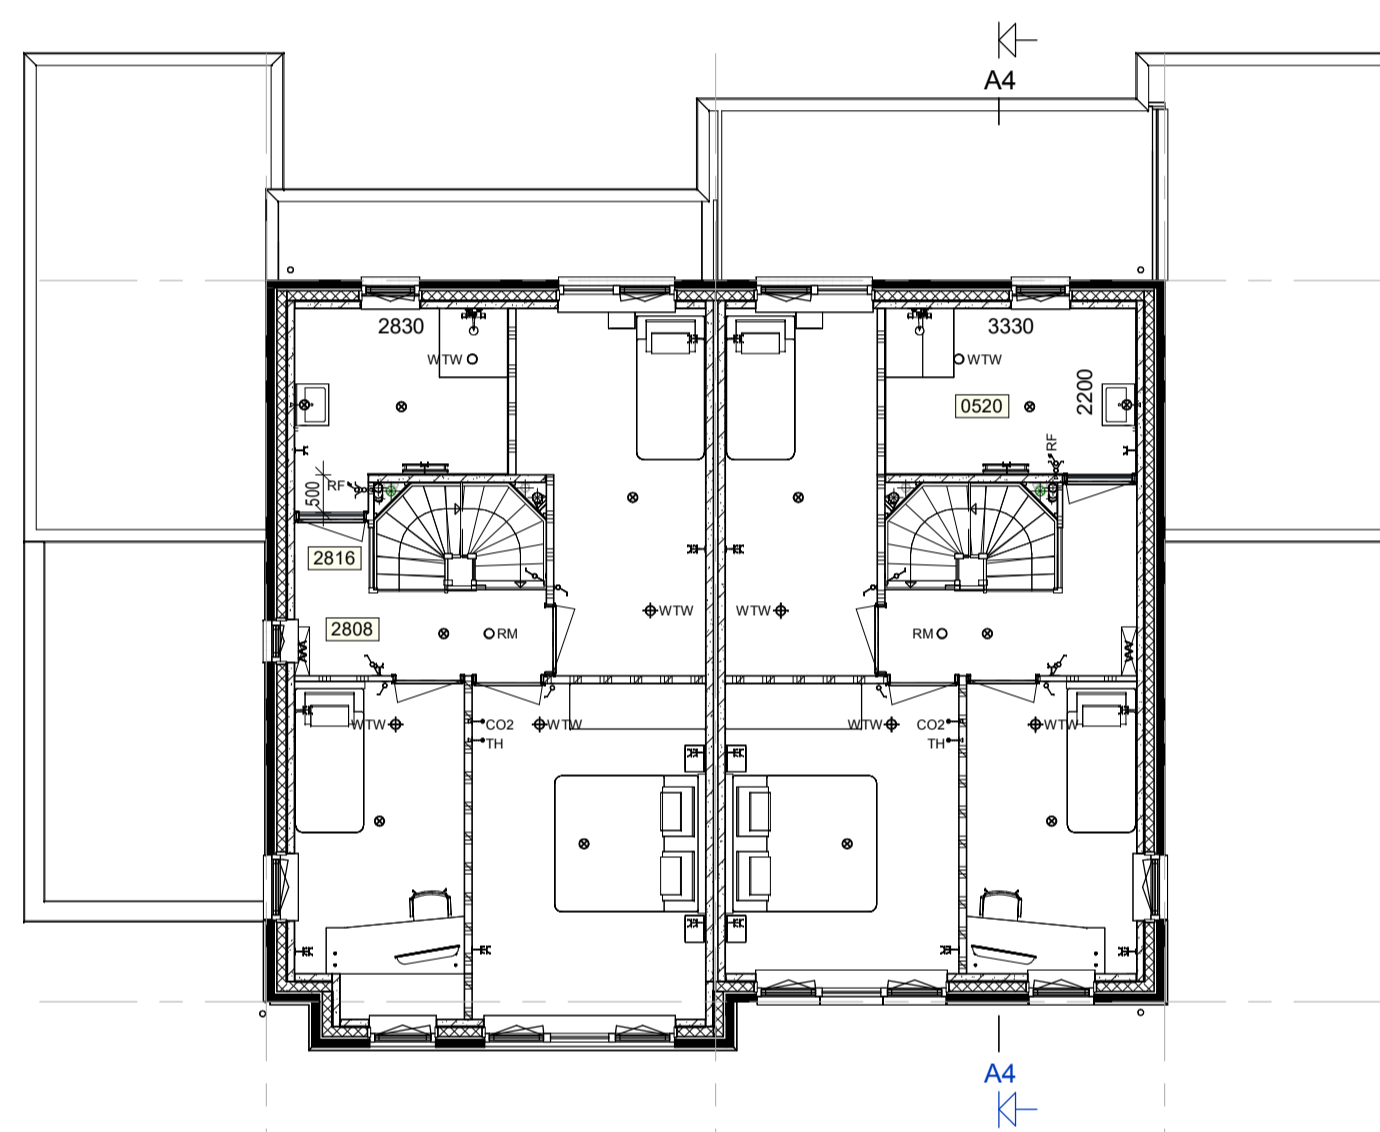

Verdieping

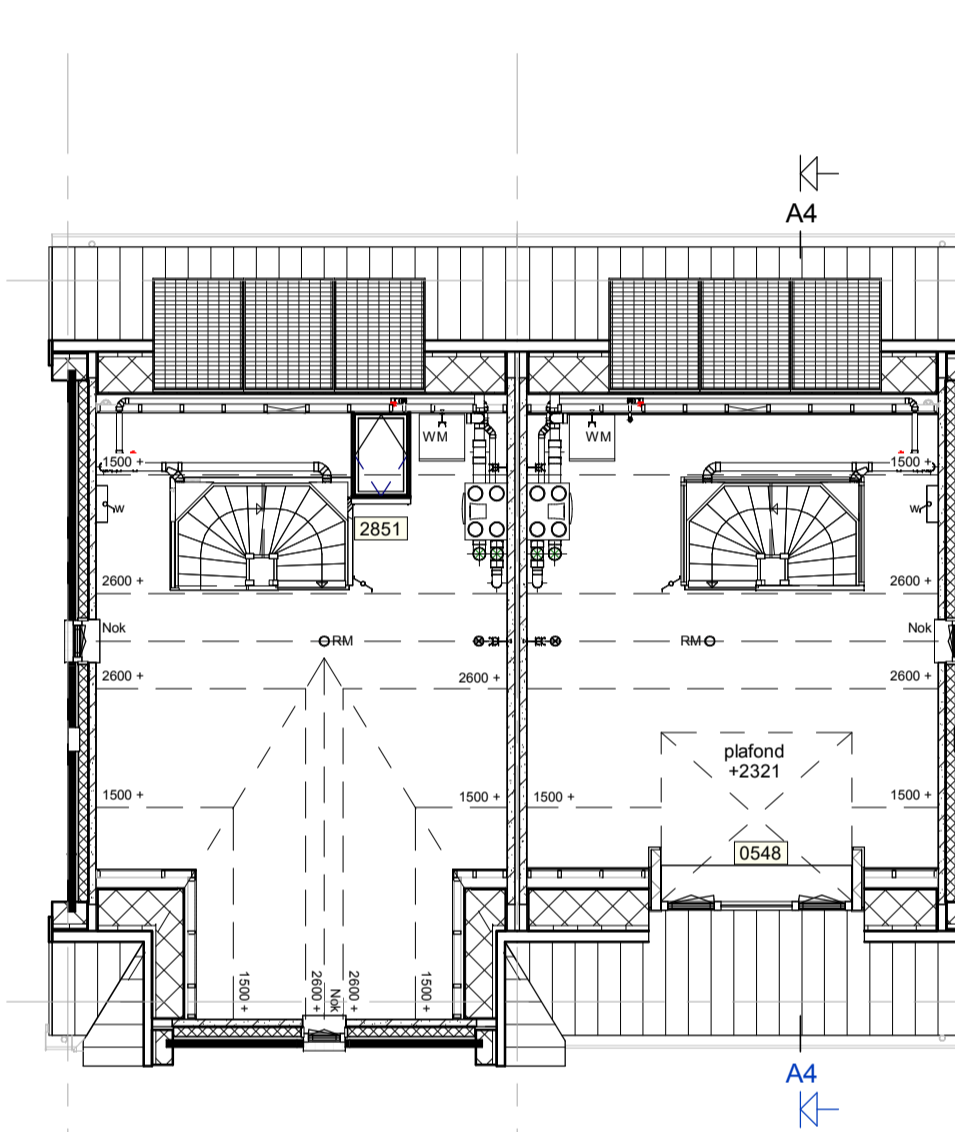


Zolder

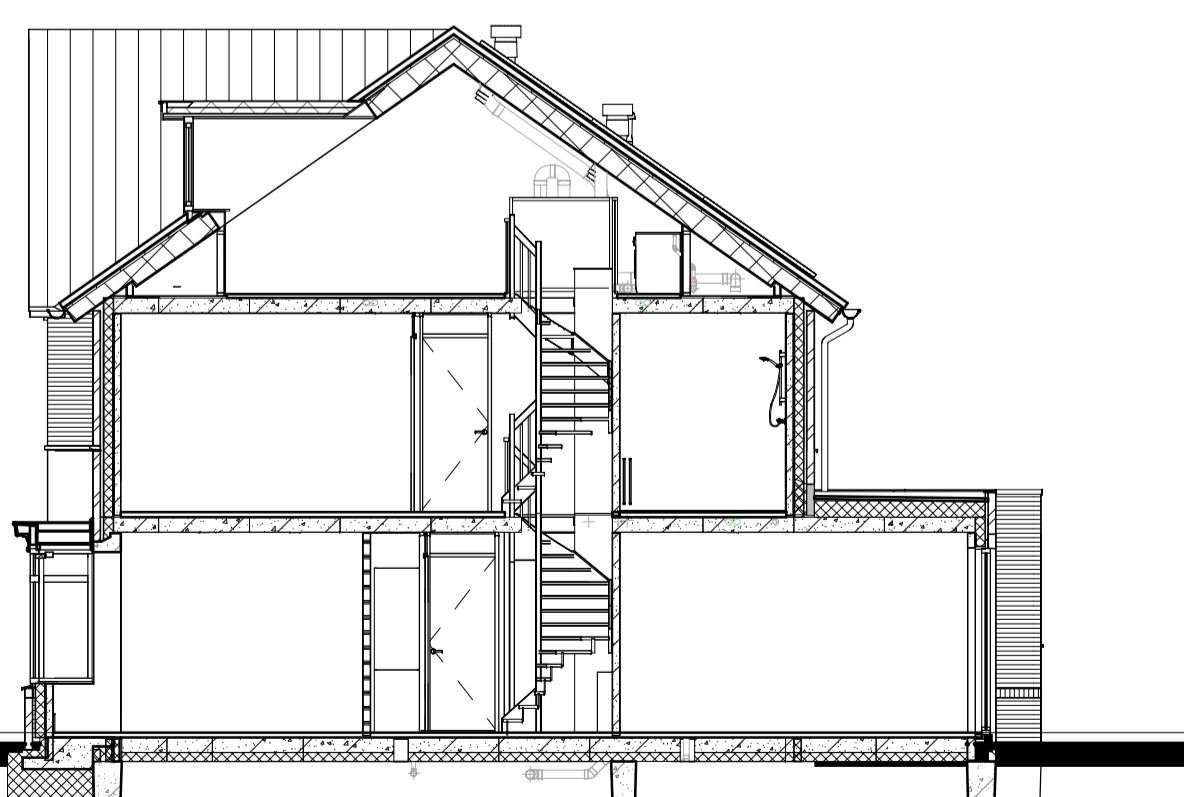

Doorsnede A4

Renvooi

- Metselwerk
- Isolatie
- Betonnen wand
- Kalkzandsteen wand
- Lichte scheidingswand
- Dragend knieschot incl. afneembaar paneel tpv kruis
- Vloerverwarmingsverdeler
- WTW box
- WP
- Omvormer t.b.v. PV-panelen
- Meterkast
- Kruipruik
- Opstelplaats wasmachine
- Radiator
- Nestkast huismisc
- Enkele schakelaar
- Dubbele schakelaar
- Wisselschakelaar
- Standen schakelaar t.b.v. ventilatiesysteem
- Enkele wandcontactdoos met randaarde
- Dubbele wandcontactdoos geaard (boven elkaar)
- Dubbele wandcontactdoos geaard (naast elkaar)
- Plafondlichtpunt
- Wandlichtpunt
- Rookmelder
- WTW retourventiel
- WTW inblaasventiel
- WTW retourventiel wand
- TH
- THL
- LL
- Bel
- CO2
- CAI
- HWA

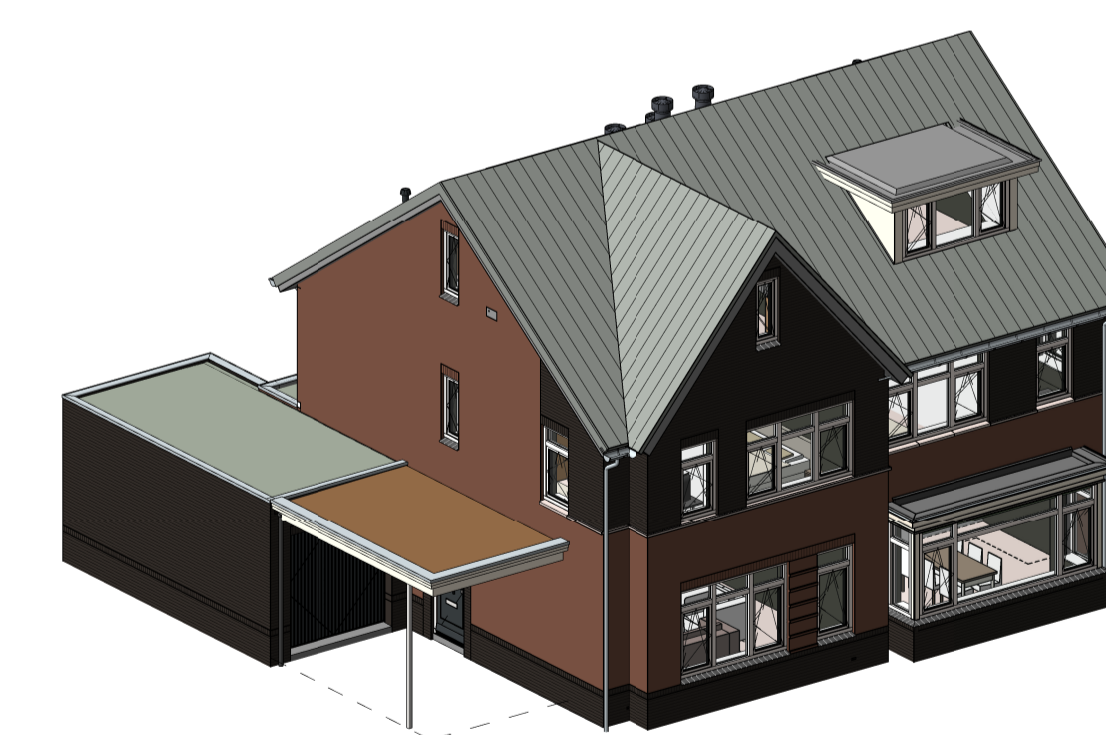

opmerkingen/ gecorrigeerd:		Wij: ... d.d. ...	
Bouwconcept: IDENTIS DOOR ROOSDOM TIJHUIS		project: 6 woningen type "Hoefrijck" In het plan "Mollincksvaart" te Bergentheim	
		opdrachtgever: Roosdom Tijhuis BV	
RoosdomTijhuis		onderdeel: Verkooptekening opties	
Bouwwedrijf Roosdom Tijhuis bv Juliusstraat 6 Postbus 237 7460 AE RUSSEN TELEFOON 0548 51 80 24 E-MAIL: info@roosdomtijhuis.nl WEBSITE: www.roosdomtijhuis.nl		architect: B.A.W. Nijland Msc	schaal: 1:100
datum: 22-05-2023		tek. nr.:	6031
probleem: 22-05-2023 14:51:09		V-01d	