



Kavel 1

Voorgevel




Kavel 1

Linker zijgevel




Kavel 1

Achtergevel

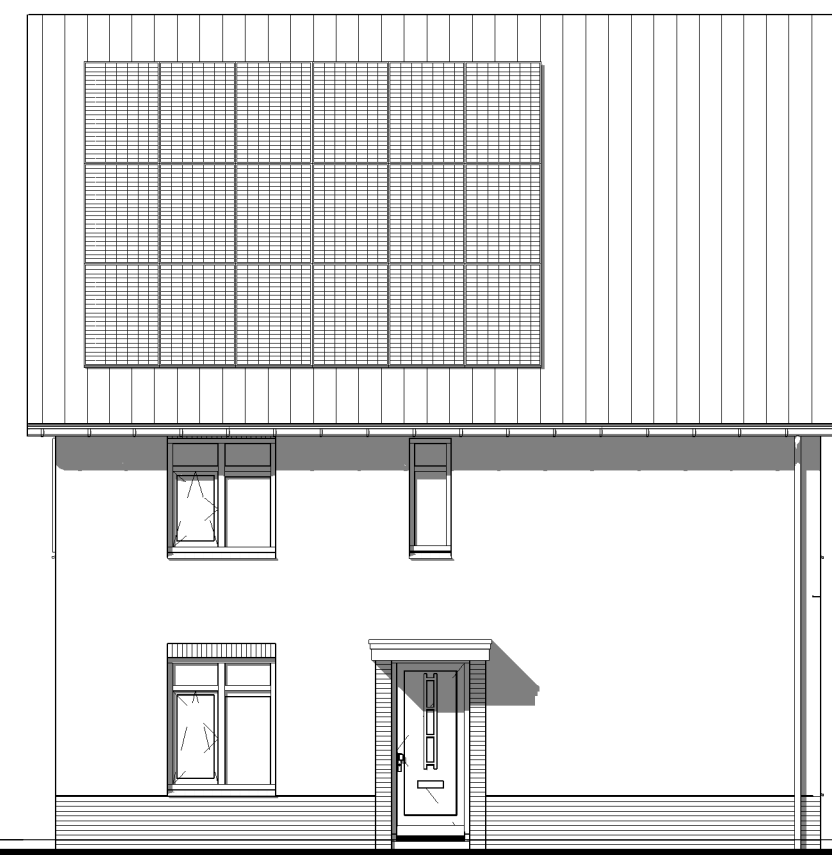


Kavel 1


Rechter zijgevel

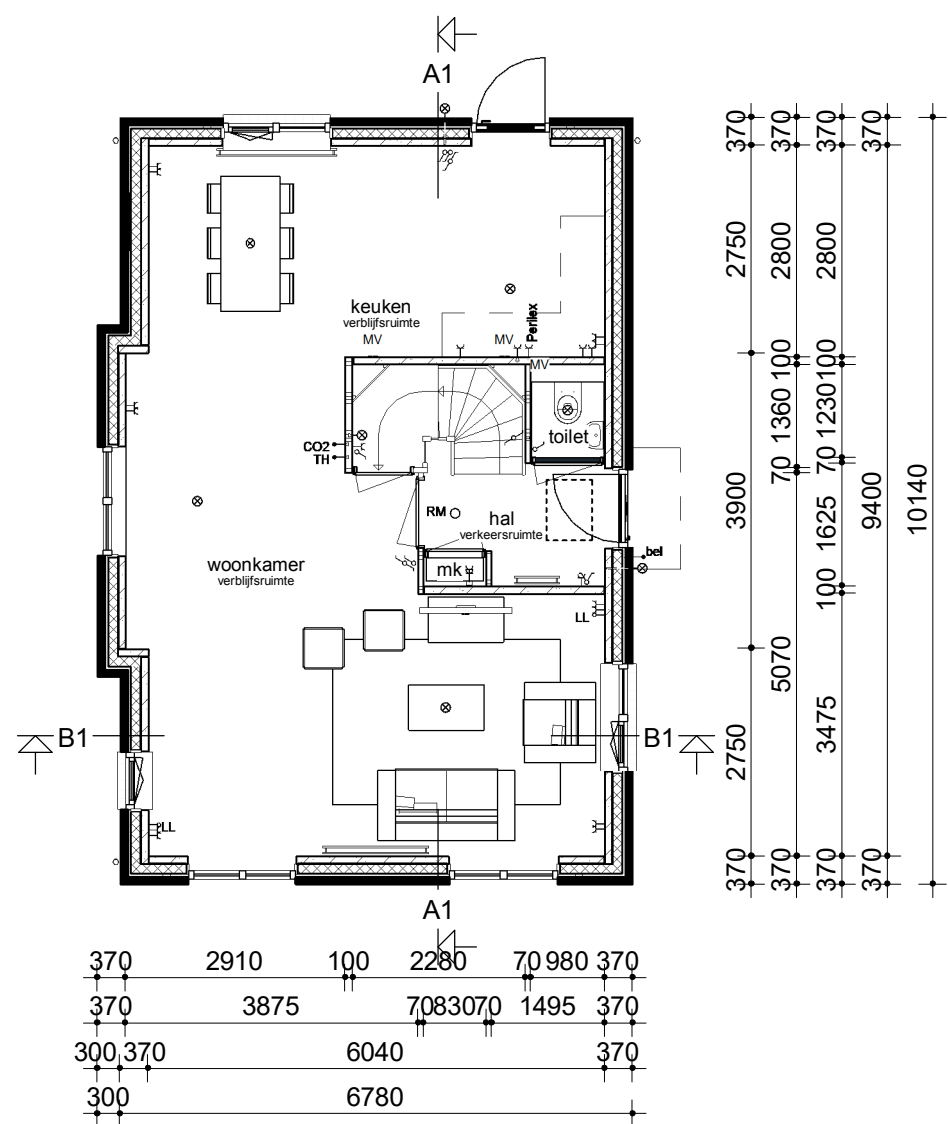


Begane grond

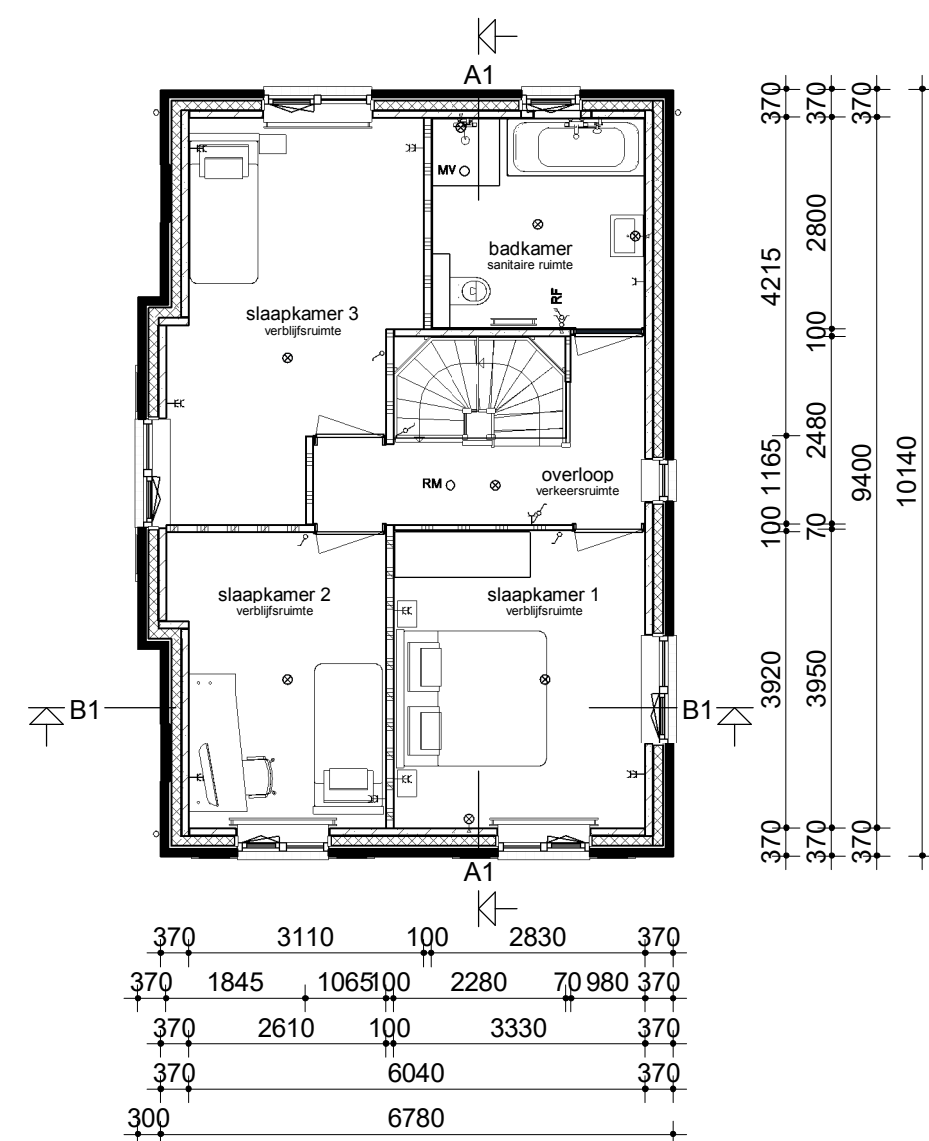

Verdieping

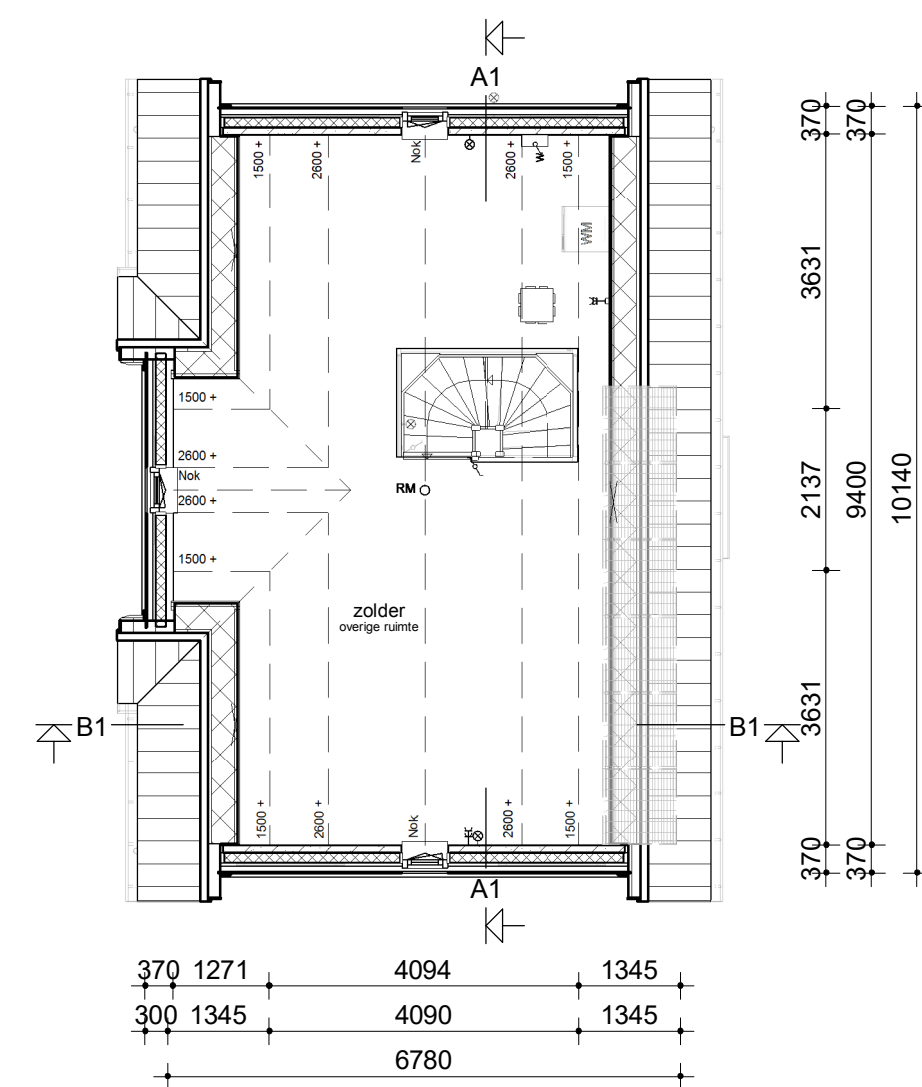

Zolder

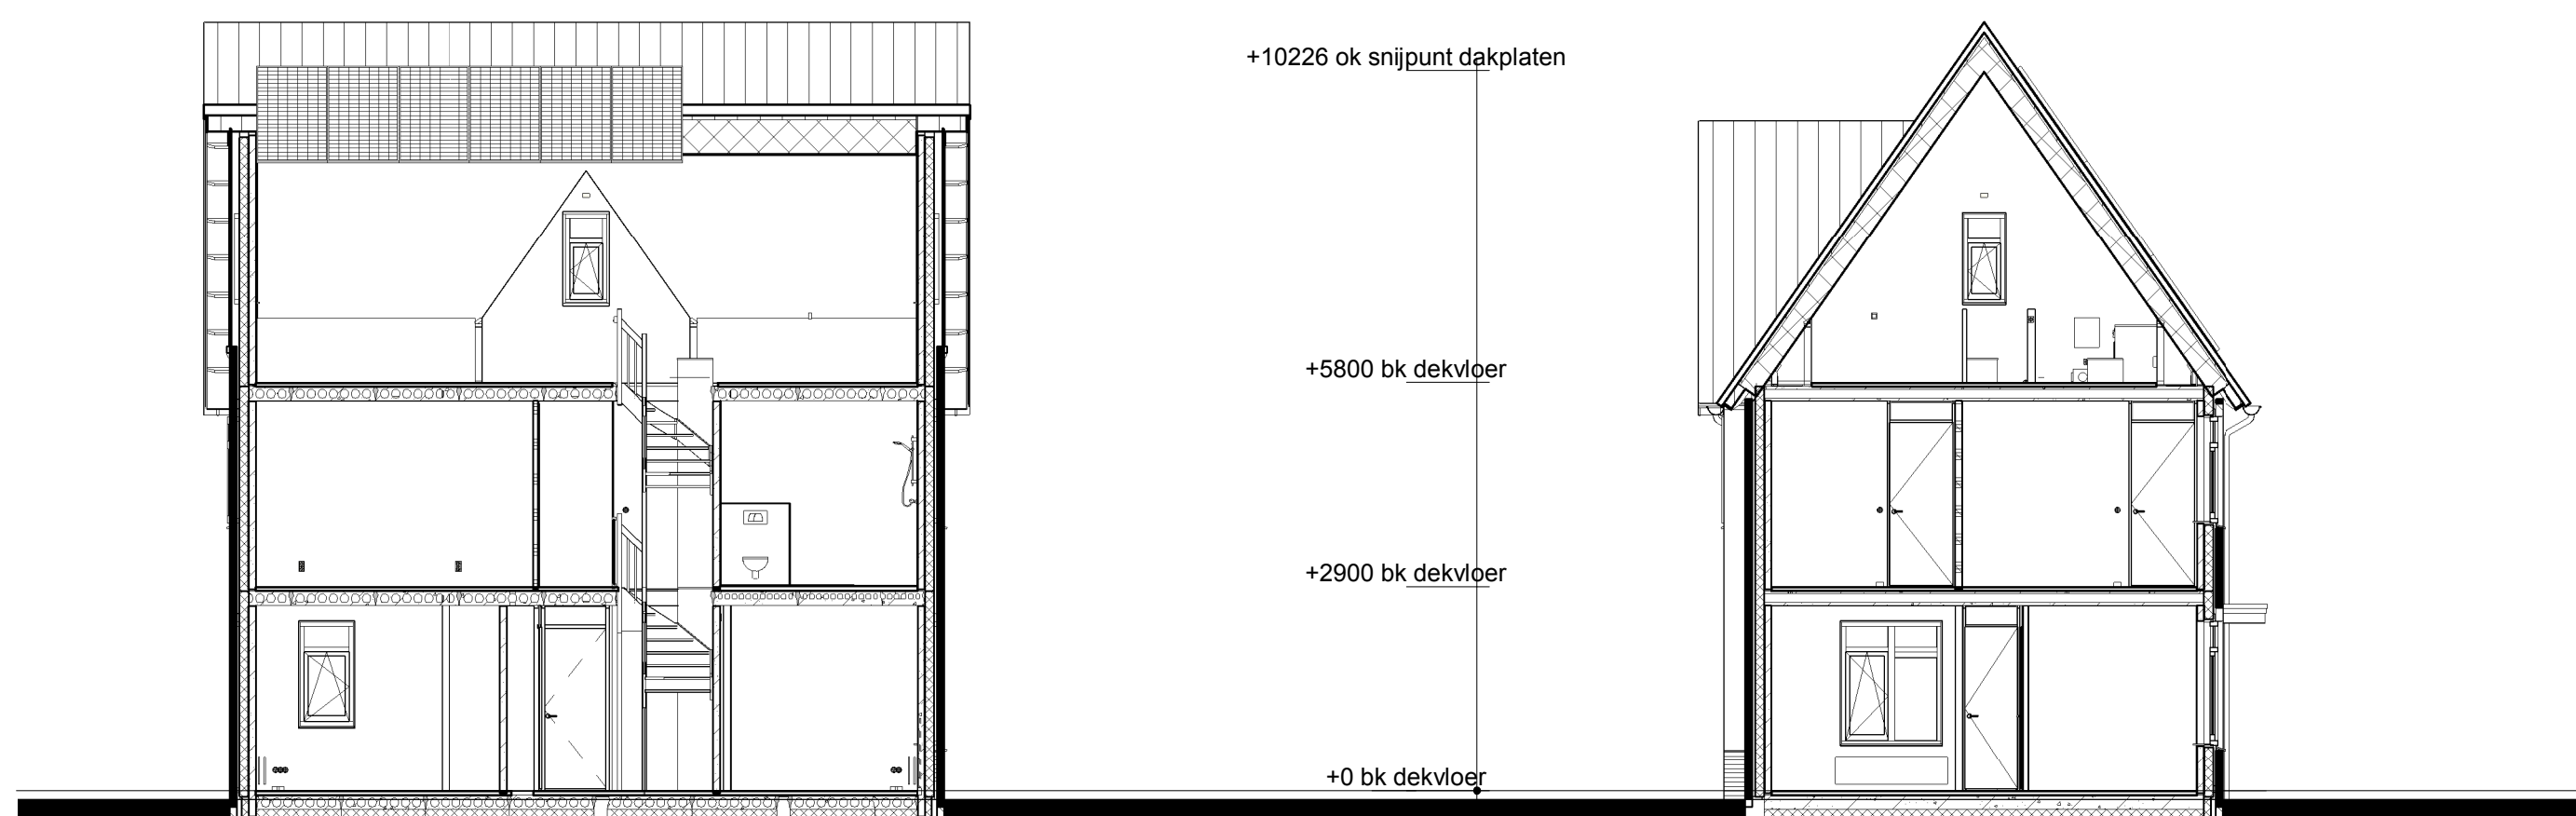


Doorsnede A1



Doorsnede B1

- Legenda:**
- Metselwerk
 - Isolatie
 - Betonnen wand
 - Lichte scheidingswand
 - Dragend knieschot incl. afneembaar paneel tpv kruis
 - MV box
 - Omvormer t.b.v. PV-panelen
 - Meterkast
 - Kruipruimte
 - Opstelplaats wasmachine
 - Radiator
 - Enkele schakelaar
 - Dubbele schakelaar
 - Wisselschakelaar
 - Standen schakelaar t.b.v. ventilatiesysteem
 - Enkele wandcontactdoos met randarde
 - Dubbele wandcontactdoos gearaard (boven elkaar)
 - Dubbele wandcontactdoos gearaard (naast elkaar)
 - Plafondlichtpunt
 - Wandlichtpunt
 - RM Rockmelder
 - MV afvoerpunt
 - CAI Aansluitpunt t.b.v. kabel
 - TH Thermostaat
 - THL Thermostaatleiding
 - LL Loze leiding
 - Bel Beldrukker
 - CO2 CO2 bedieningspaneel
 - HWA Hemelwaterafvoer

Renvooi

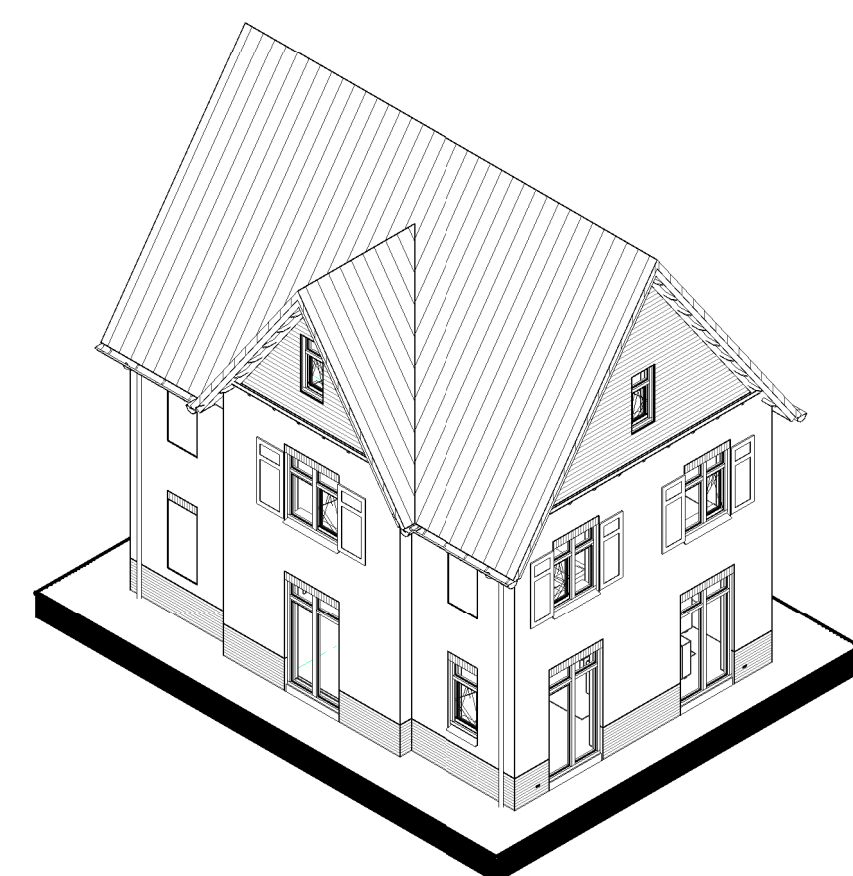

opmerkingen/ gecontroleerd:	Wijz. - Gek. - d.d. - Omschrijving wijzigingen:
Bouwconcept:	
IDENTIS DOOR ROOSDOM TIJHUIS	
project: 5 woningen type "Landfort" In het plan "Zuidbroek" te Apeldoorn	
opdrachtgever: Roosdom Tijhuis	
onderdeel: Verkooptekening kavel 1	
architect: Ing. M. Ebberink	schaal:
datum: 05-03-2019	tek. nr.: V-01a
prestatie: 11-4-2019 10:28:05	werk nr.: 5084

RoosdomTijhuis
Bouwbedrijf Roosdom Tjhuis bv
Jutestraat 8
Postbus 237 7460 AE RUSSEN
TELEFOON 0548 51 80 24
TELEFAX 0548 52 03 36
E-MAIL info@roosdomtijhuis.nl
WEBSITE www.roosdomtijhuis.nl