


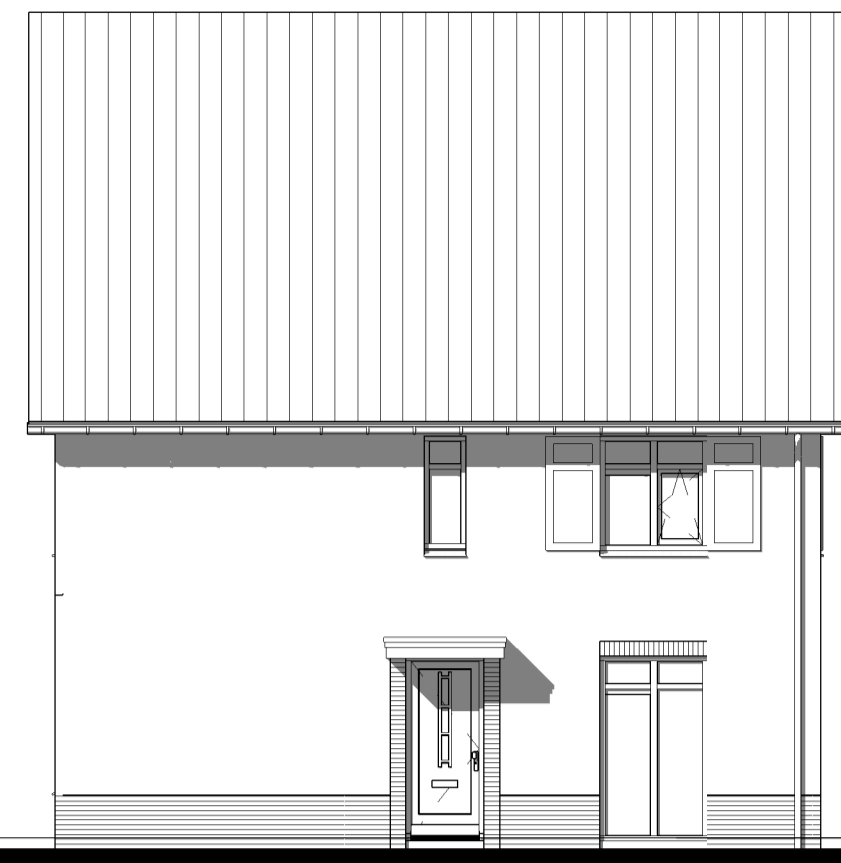

Kavel 4

Voorgevel




Kavel 4

Linker zijgevel




Kavel 4

Achtergevel

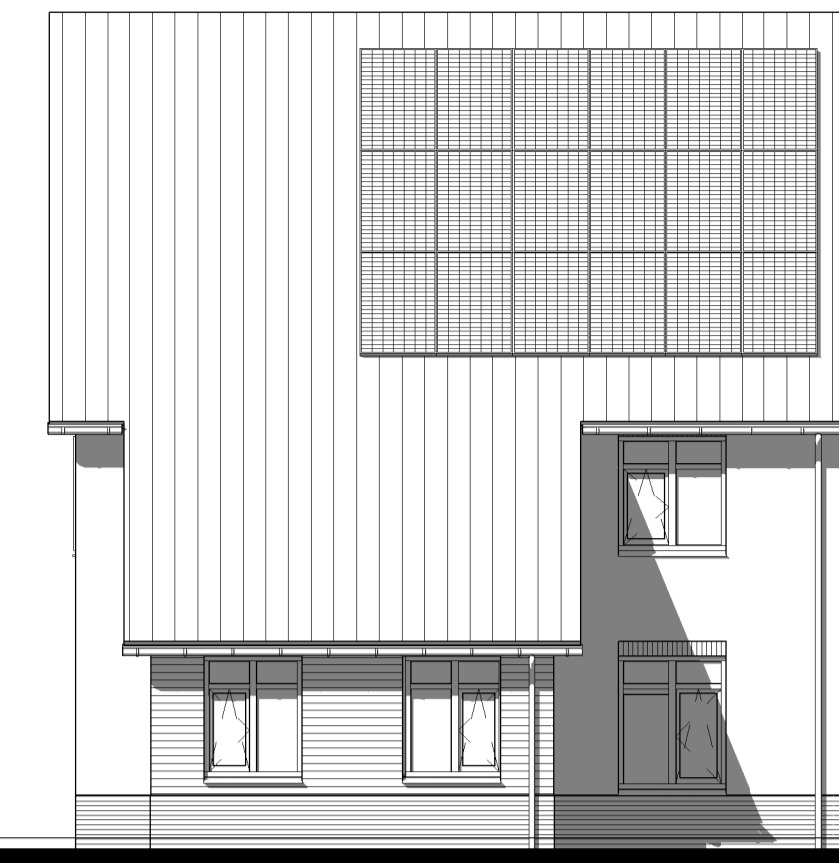


Kavel 4


Rechter zijgevel

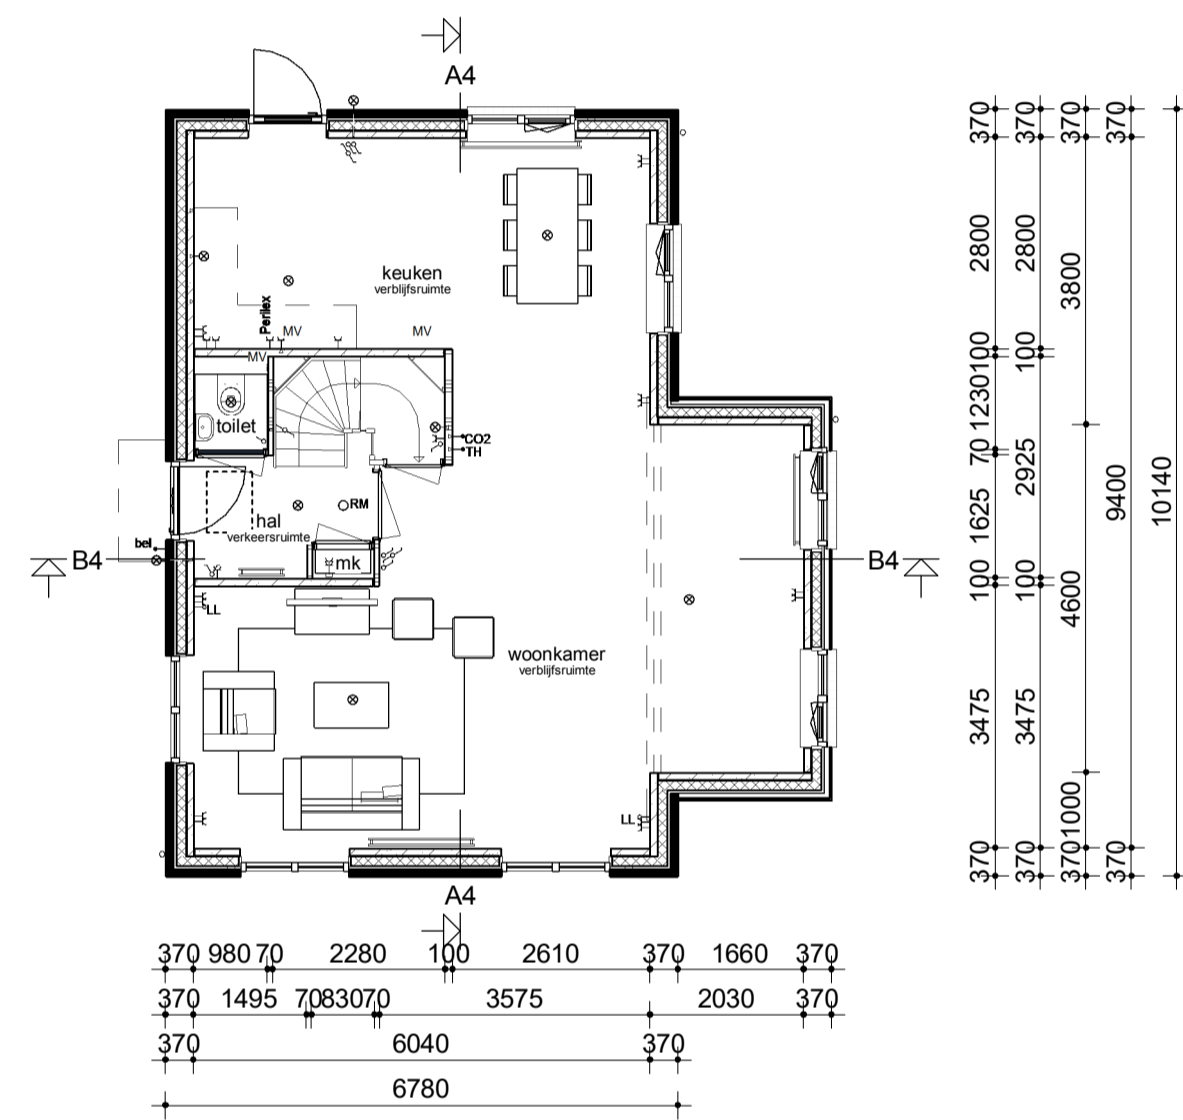



Begane grond

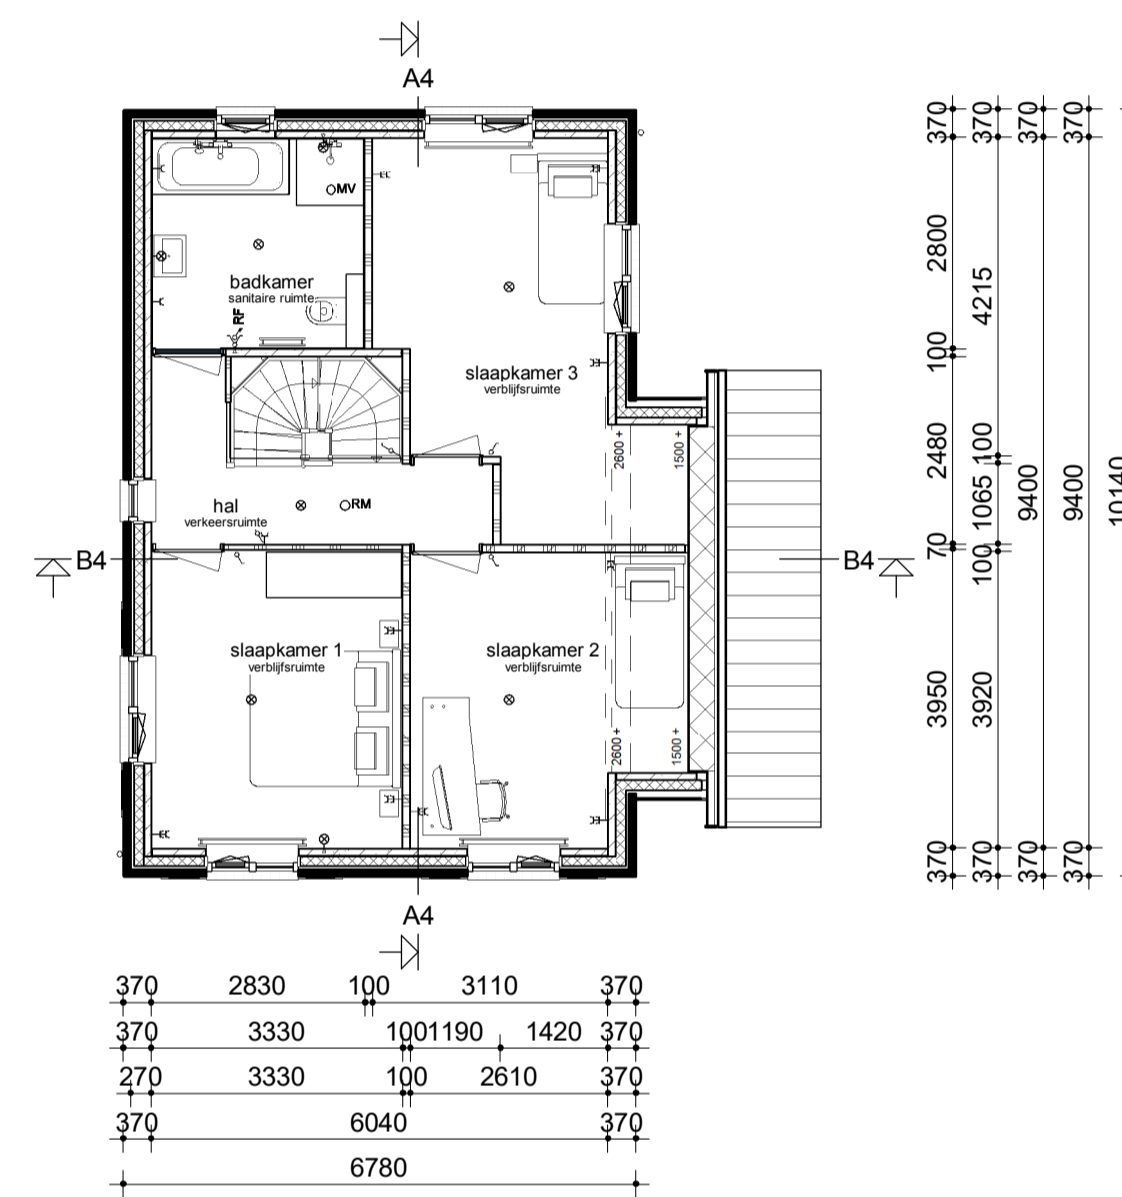

Verdieping

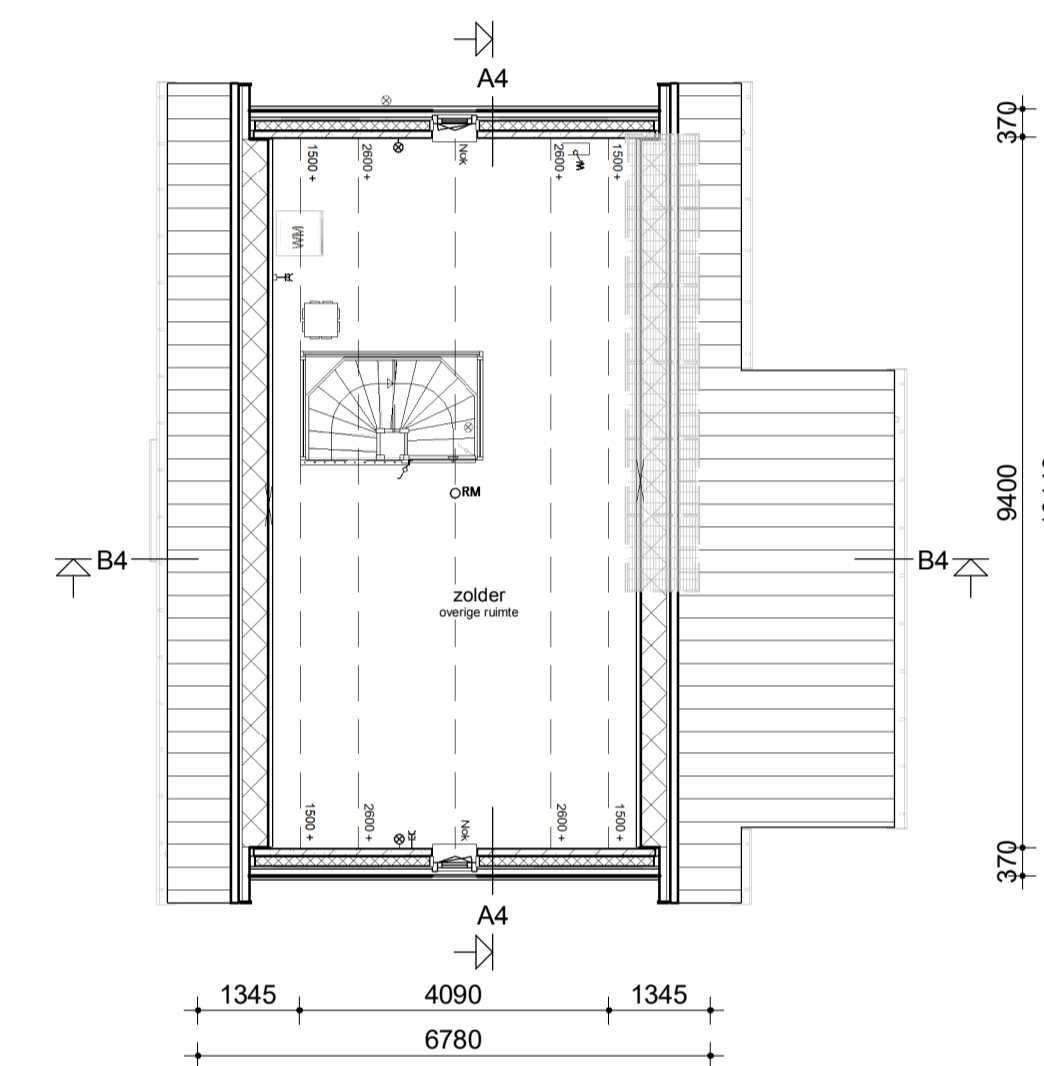


Zolder

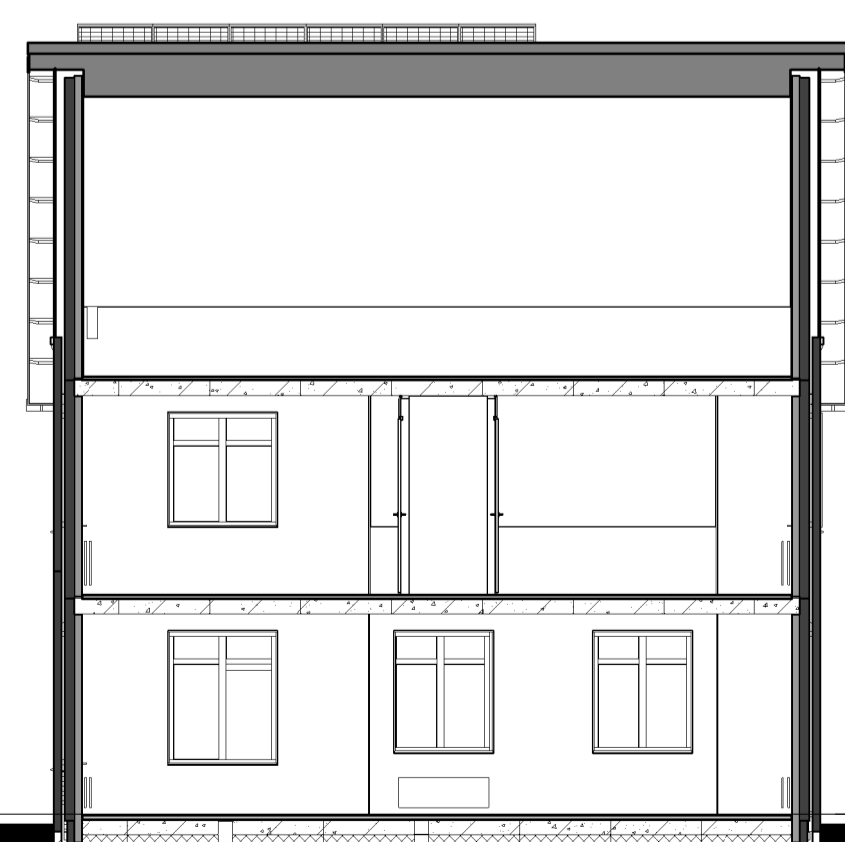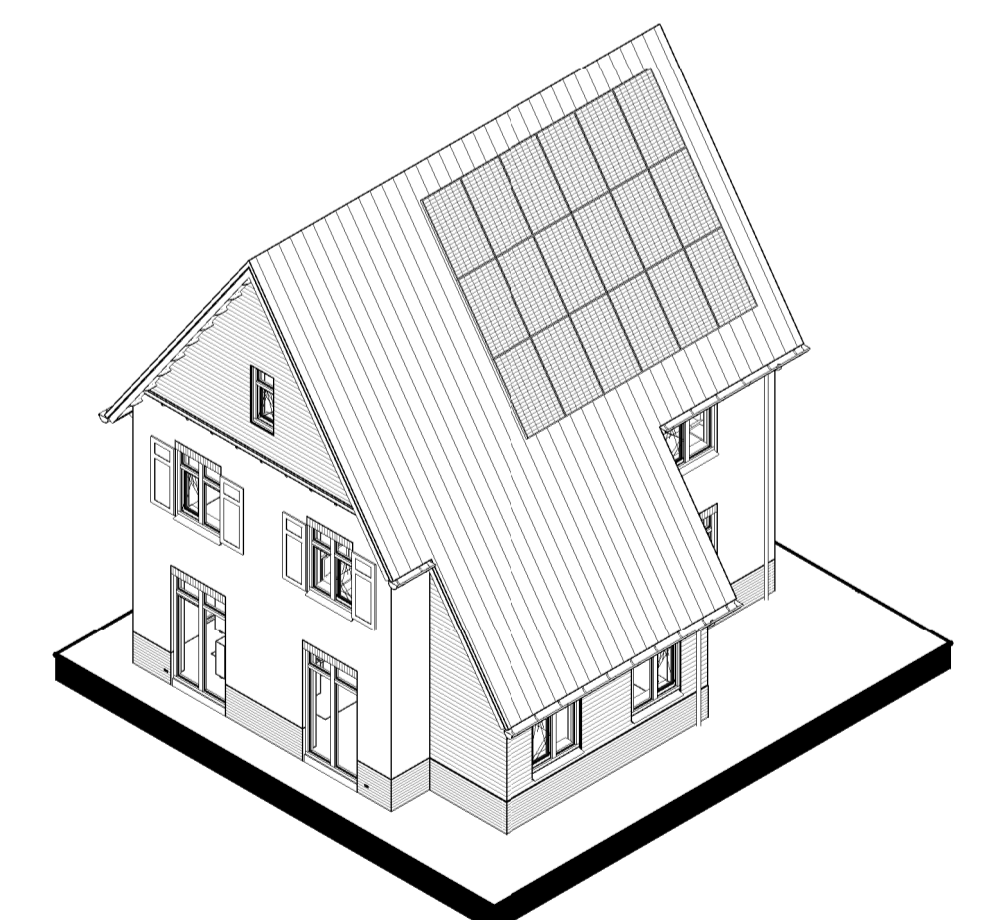

Doorsnede A4

+10225 ok snijpunt dakplaten
+5800 bk dekvloer
+2900 bk dekvloer
+0 bk dekvloer

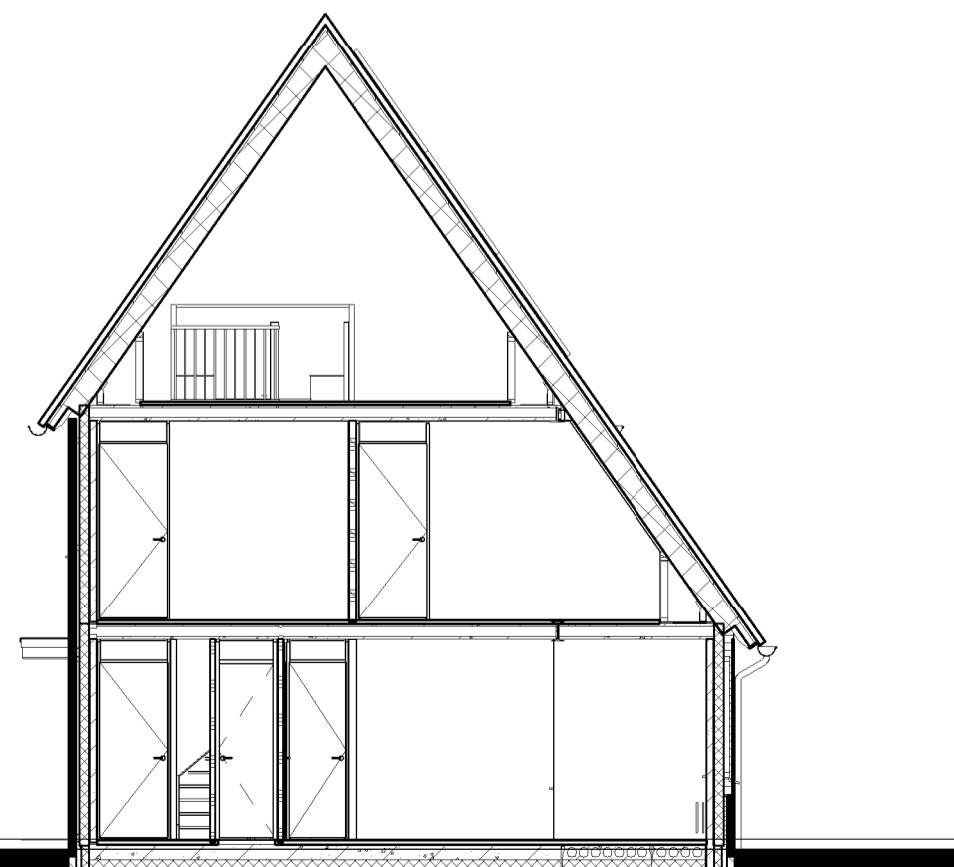

Doorsnede B4

Renvooi

- Metselwerk
- Isolatie
- Betonnen wand
- Lichte scheidingswand
- Dragend knieschot incl. afneembaar paneel tpv kruis
- MV box
- Omvormer t.b.v. PV-panelen
- Meterkast
- Kruipruik
- WM
- Radiator

- Enkele schakelaar
- Dubbele schakelaar
- Wisselschakelaar
- Standen schakelaar t.b.v. ventilatiesysteem
- Enkele wandcontactdoos met randaarde
- Dubbele wandcontactdoos geaard (boven elkaar)
- Dubbele wandcontactdoos geaard (naast elkaar)
- Plafondlichtpunt
- Wandlichtpunt
- o RM Rookmelder
- o MV MV afvoerpunt
- ↓ CAI Aansluitpunt t.b.v. kabel
- ↓ TH Thermostaat
- ↓ THL Thermostaatleiding
- ↓ LL Loze leiding
- ↓ Bel Beldrukker
- ↓ CO2 CO2 bedieningspaneel
- o HWA Hemelwaterafvoer

opmerkingen/ gecontroleerd:	Wij - Ont - d.d. - Omschrijving wijzigingen:
Bouwconcept:	project: 5 woningen type "Landfort" In het plan "Zuidbroek" te Apeldoorn
IDENTIS DOOR ROOSDOM TIJHUIS	opdrachtgever: Roosdom Tijhuis
RoosdomTijhuis	onderdeel: Verkooptekening kavel 4, 27
Bouwbedrijf Roosdom Tijhuis bv Autenstrasse 8 Postbus 237 7460 AE RUSSEN TELEFOON 0548 51 80 24 TELEFAX 0548 52 03 35 E-MAIL info@roosdomtijhuis.nl WEBSITE www.roosdomtijhuis.nl	architect: Ing. M. Ebberink
datum: 05-03-2019	tek. nr.: V-01c
schaal: 1:100	werk nr.: 5084