

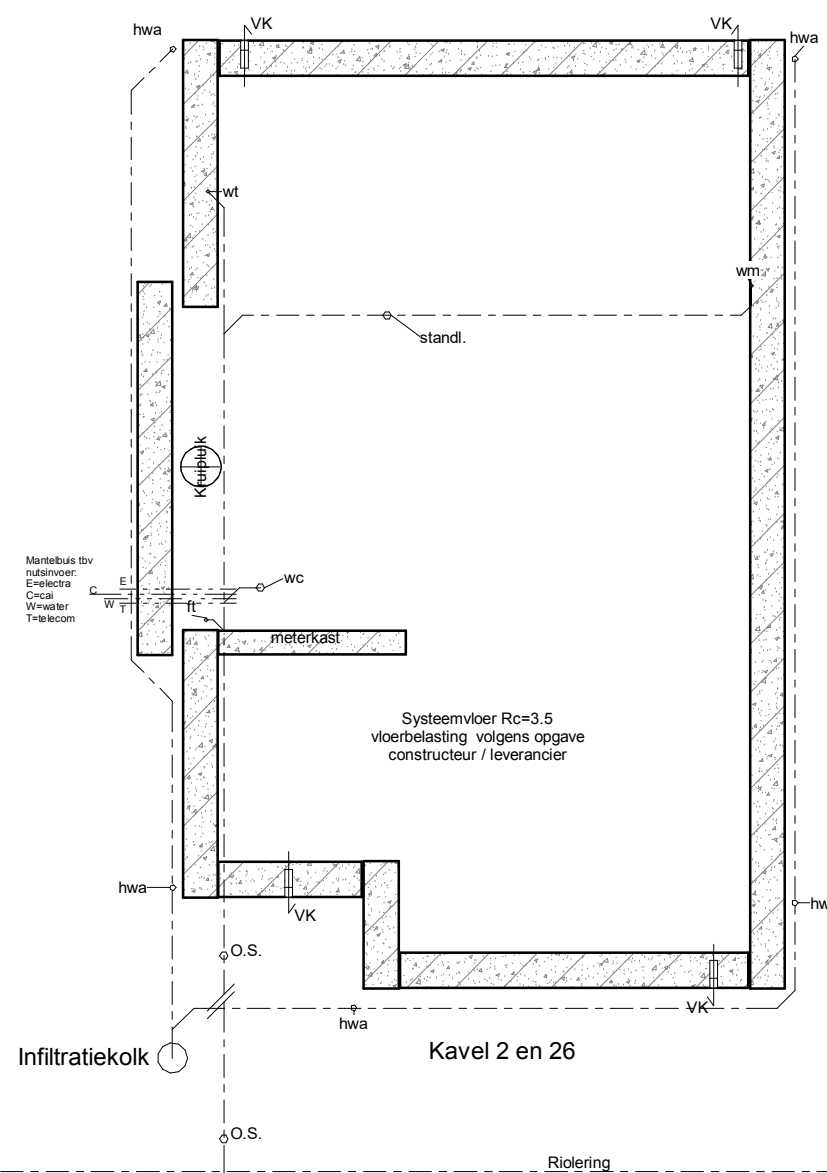


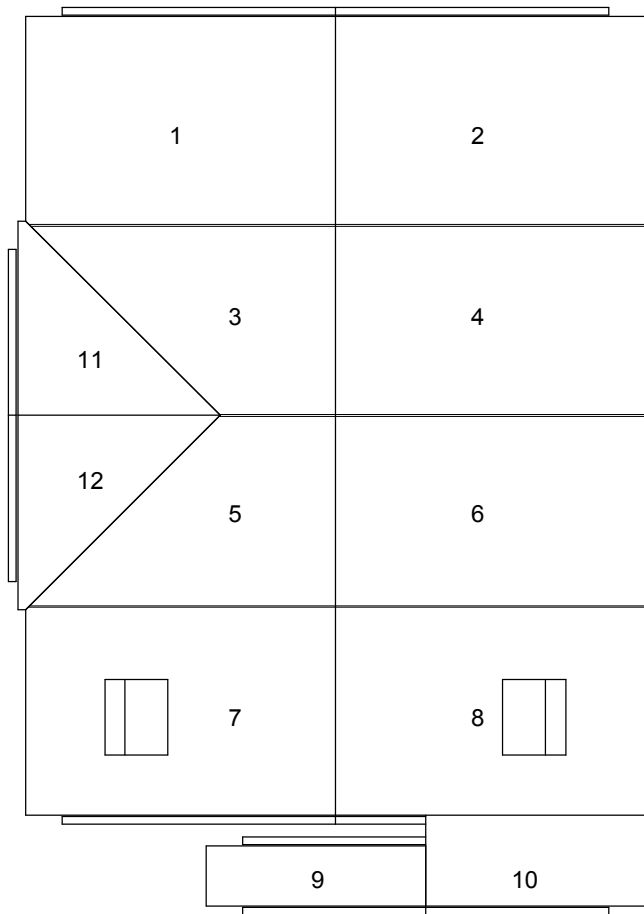


HWA afvoeren op infiltratiekolk met noodoverloop
riolering aansluiten op gemeenteriool

Fundering/Riolering

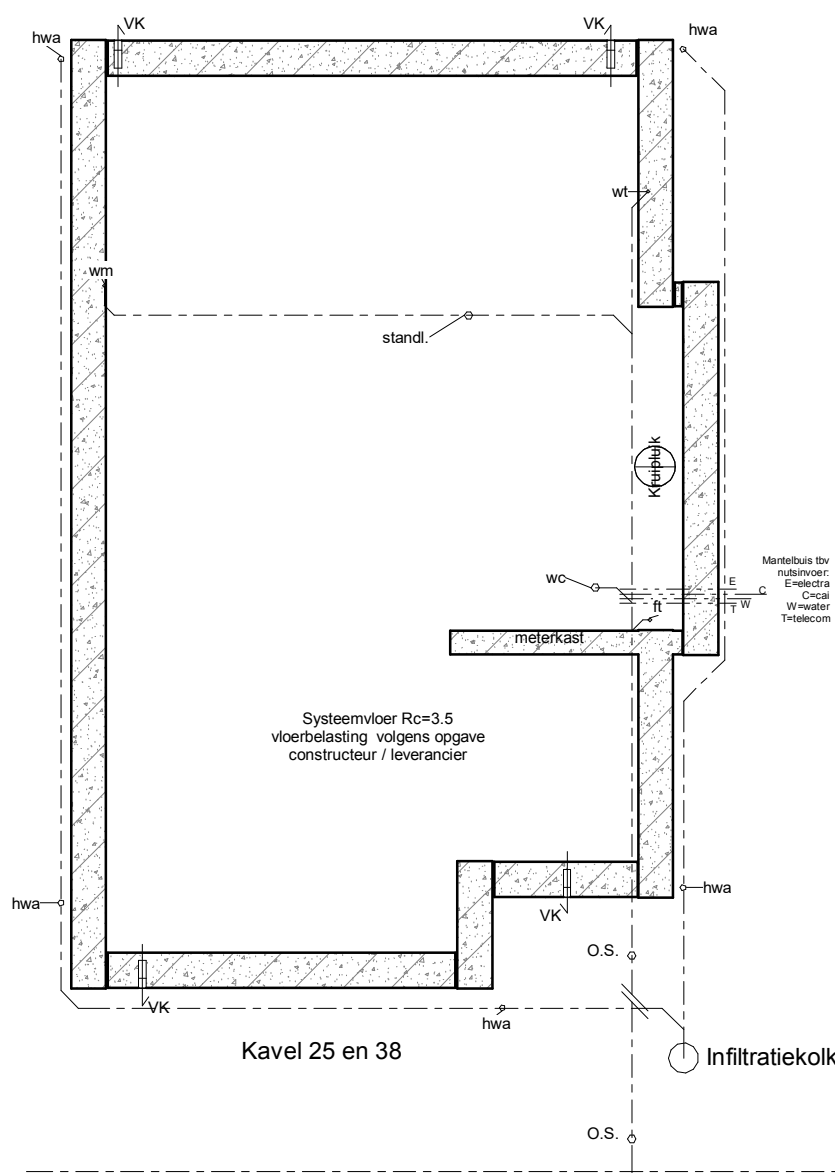


Kavel 2 en 26

Kaplan

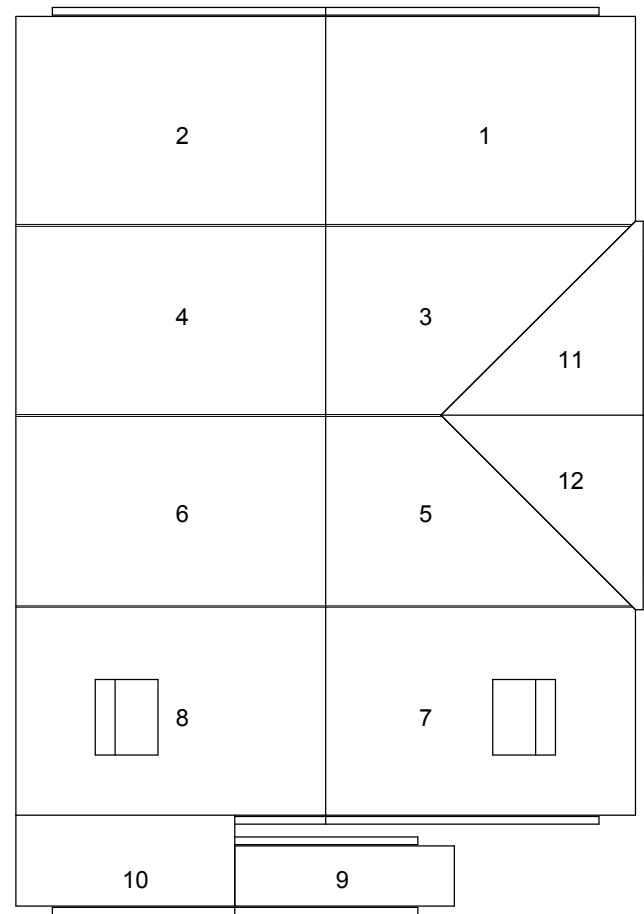


Kavel 25 en 38

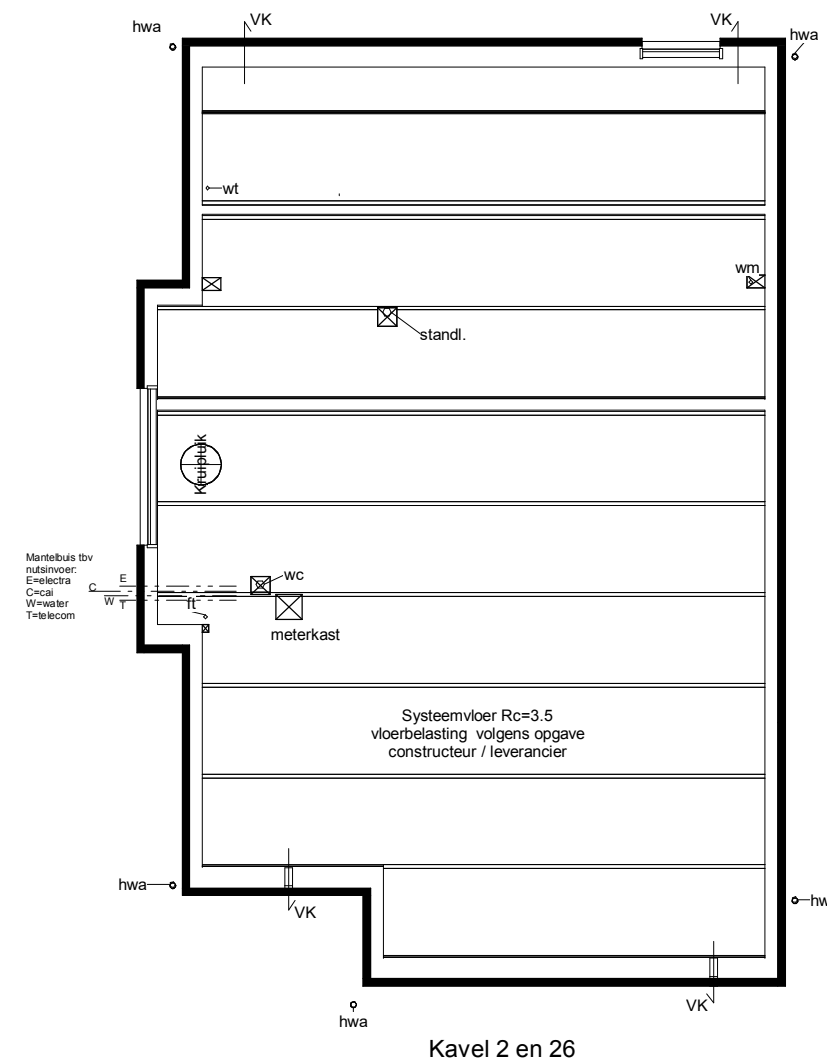


Kavel 2 en 26

Begane grondvloer

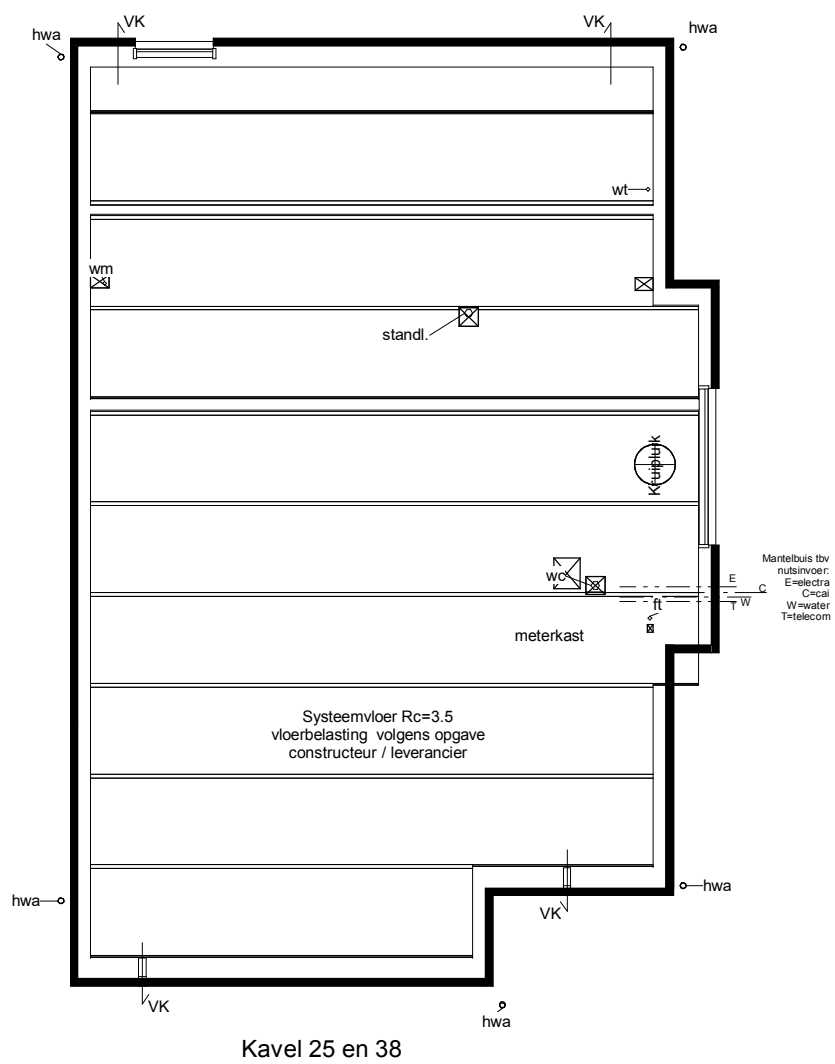


Kavel 25 en 38

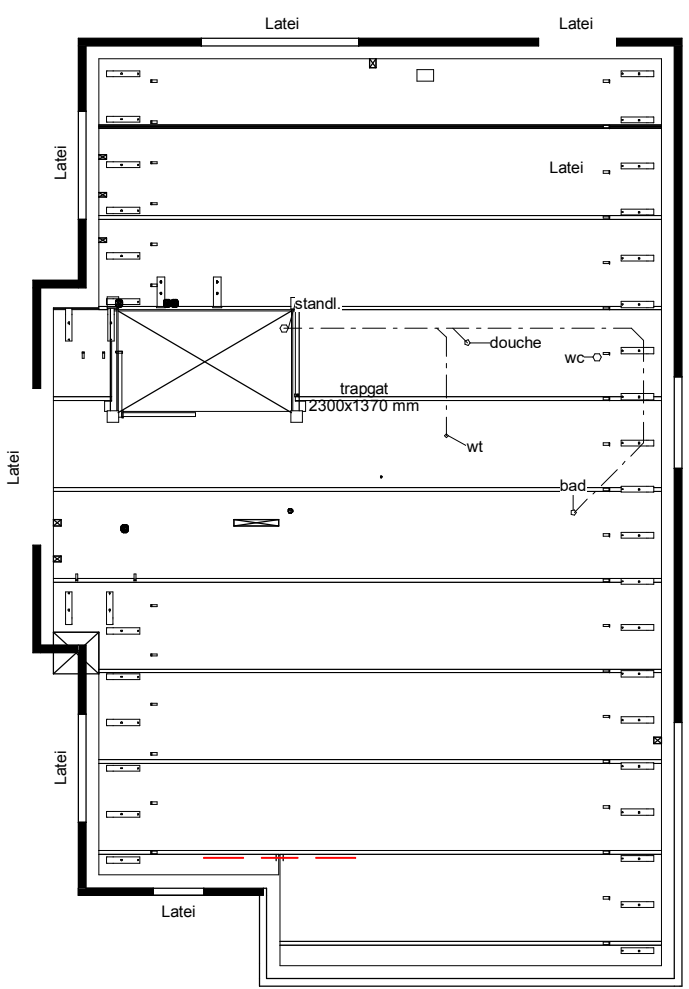


Kavel 2 en 26

1e Verdiepingsvloer

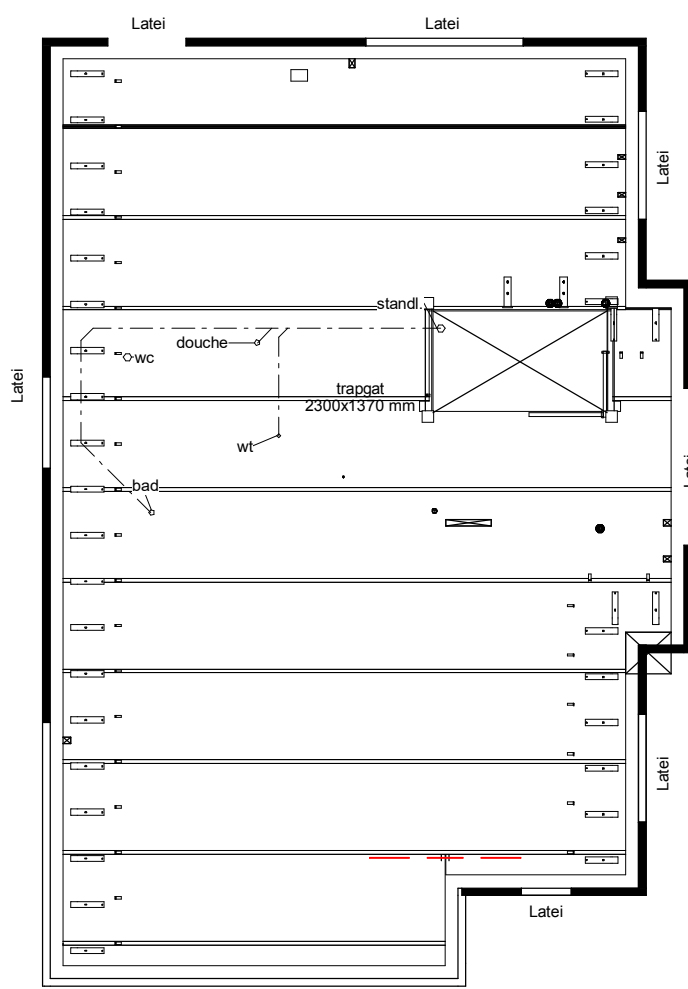

Kavel 25 en 38

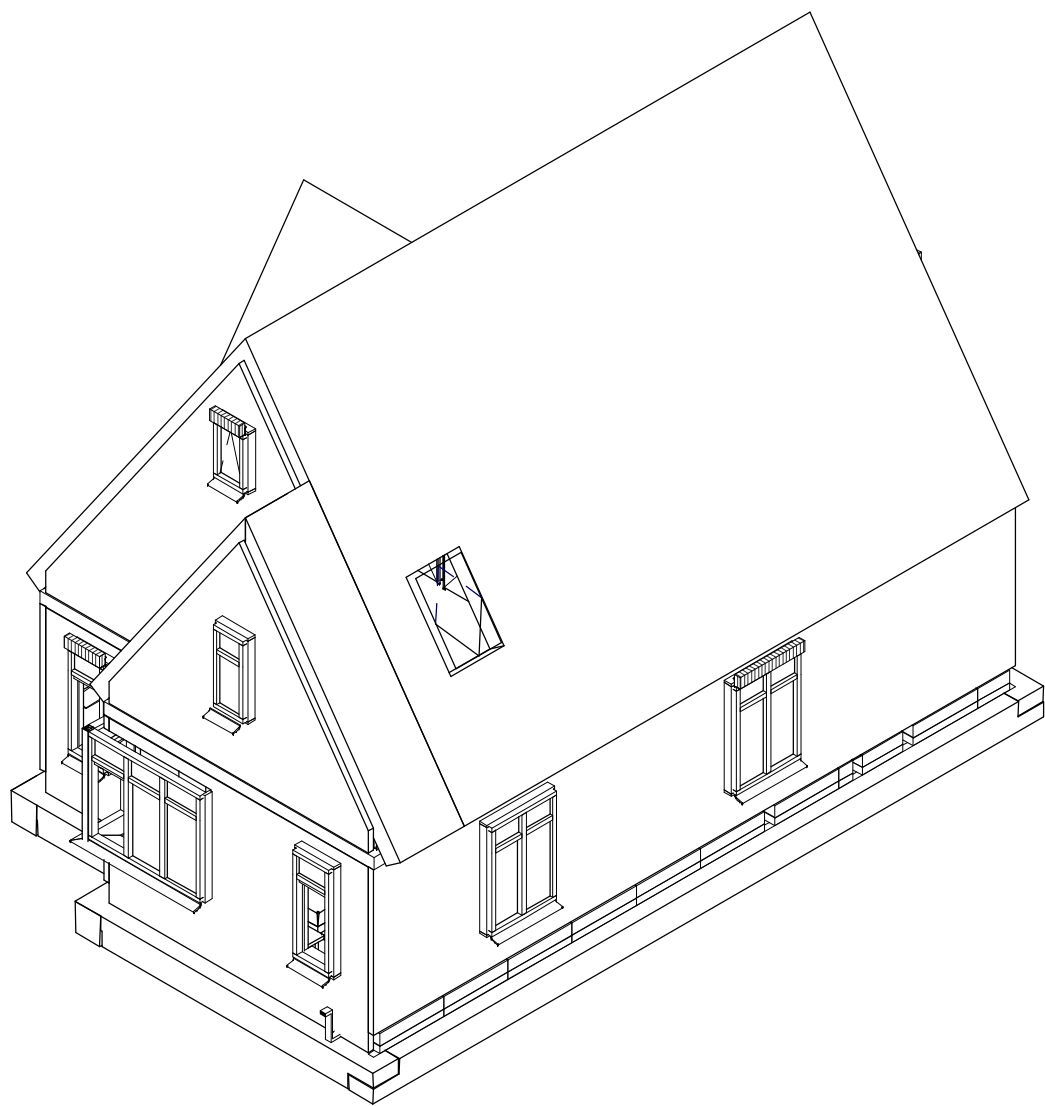

opmerkingen/ gecontroleerd:	Wijz. Gef. d.d. Omschrijving wijzigingen:		
Bouwconcept:  DOOR ROOSDOM TIJHUIS	project: 4 woningen type "Luynhorst" In het plan "Zuidbroek" te Apeldoorn		
opdrachtgever:			
 RoosdomTijhuis Bouwbedrijf Roosdom Tijhuis bv Jutestraat 8 Postbus 237 7460 AE RUSSEN TELEFOON 0548 51 80 24 TELEFAX 0548 52 03 35 E-MAIL info@roosdomtijhuis.nl WEBSITE www.roosdomtijhuis.nl	onderdeel: Technisch blad kavel 2, 25, 26 en 38		
	architect: Ing. M. Ebberink	schaal: 1:100	
	getekend: B. Weinreder	tek. nr.: B-02	werk nr.: 5085
	datum: 28-06-2019	probleem: 4-7-2019 16:22:51	