




Voorgevel




Linker zijgevel

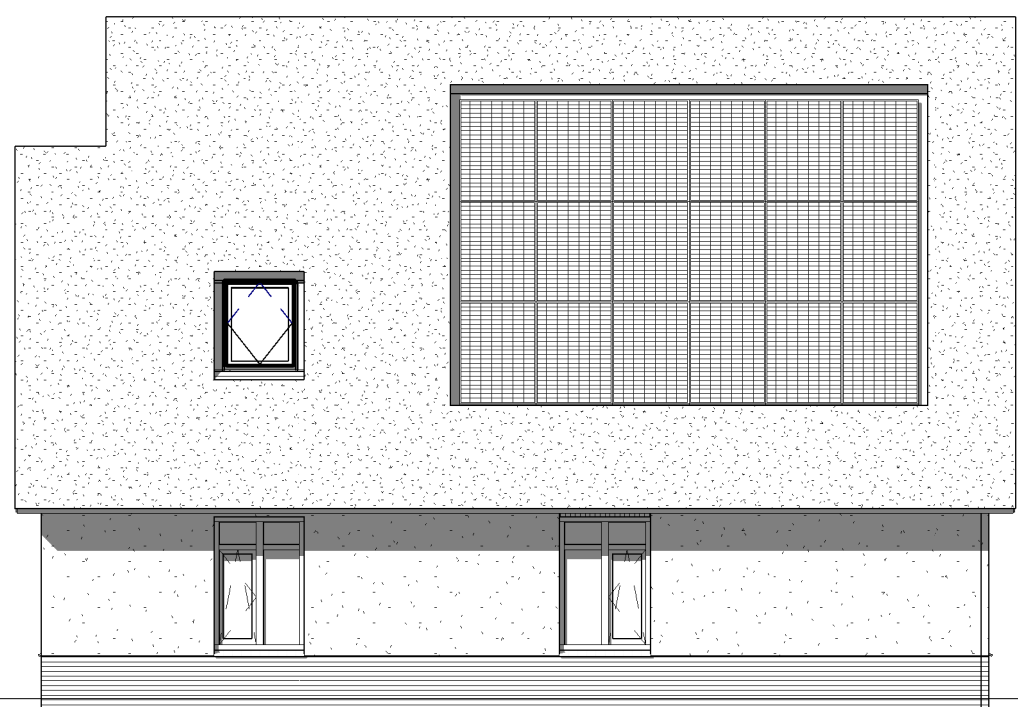


Achtergevel




Rechter zijgevel

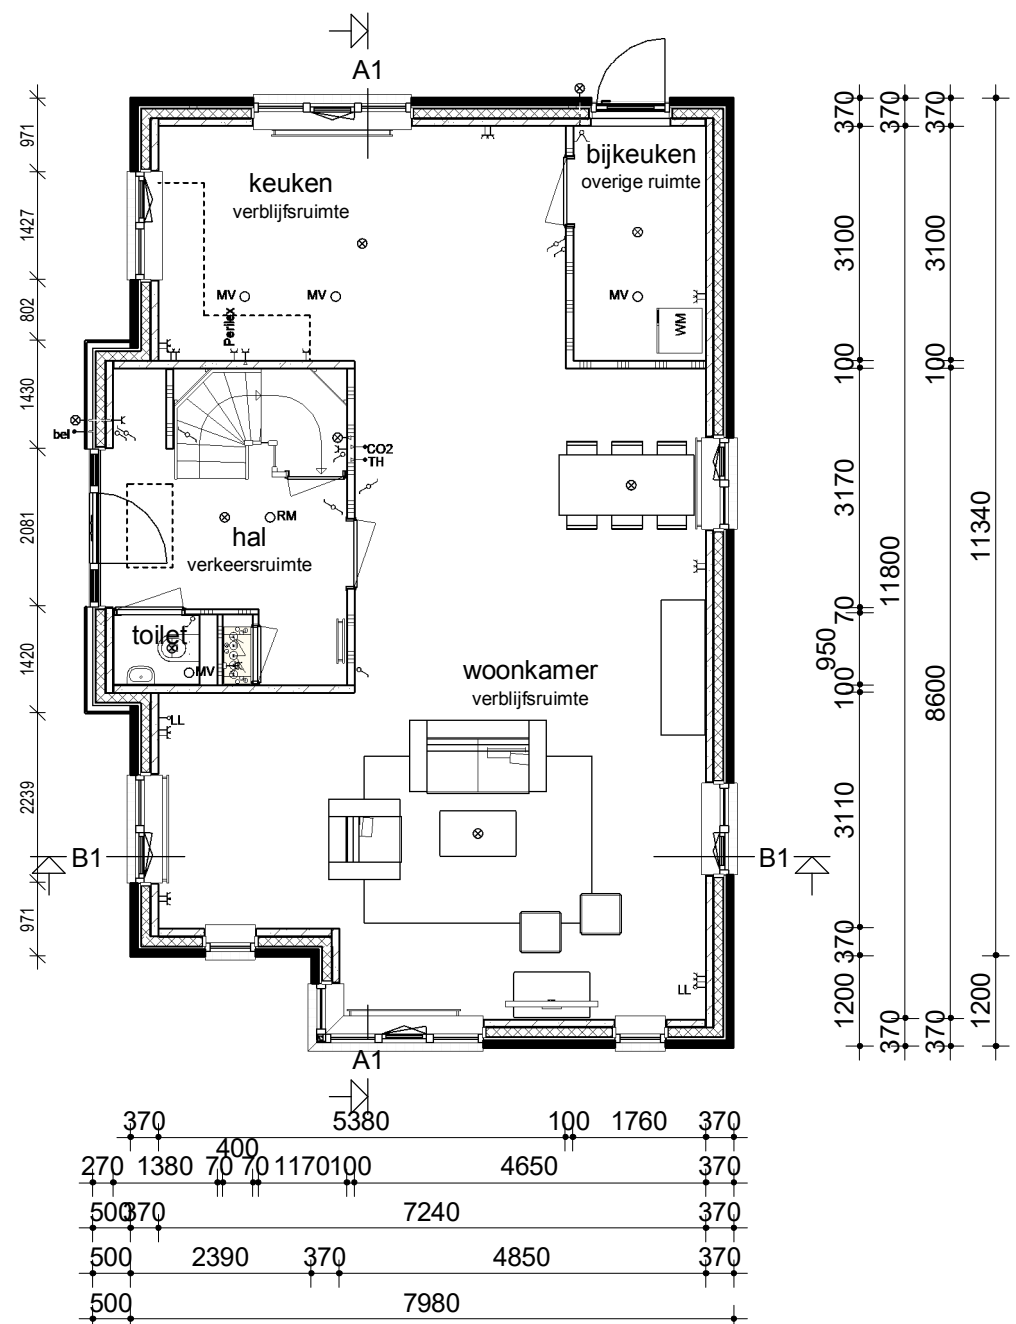



Begane grond

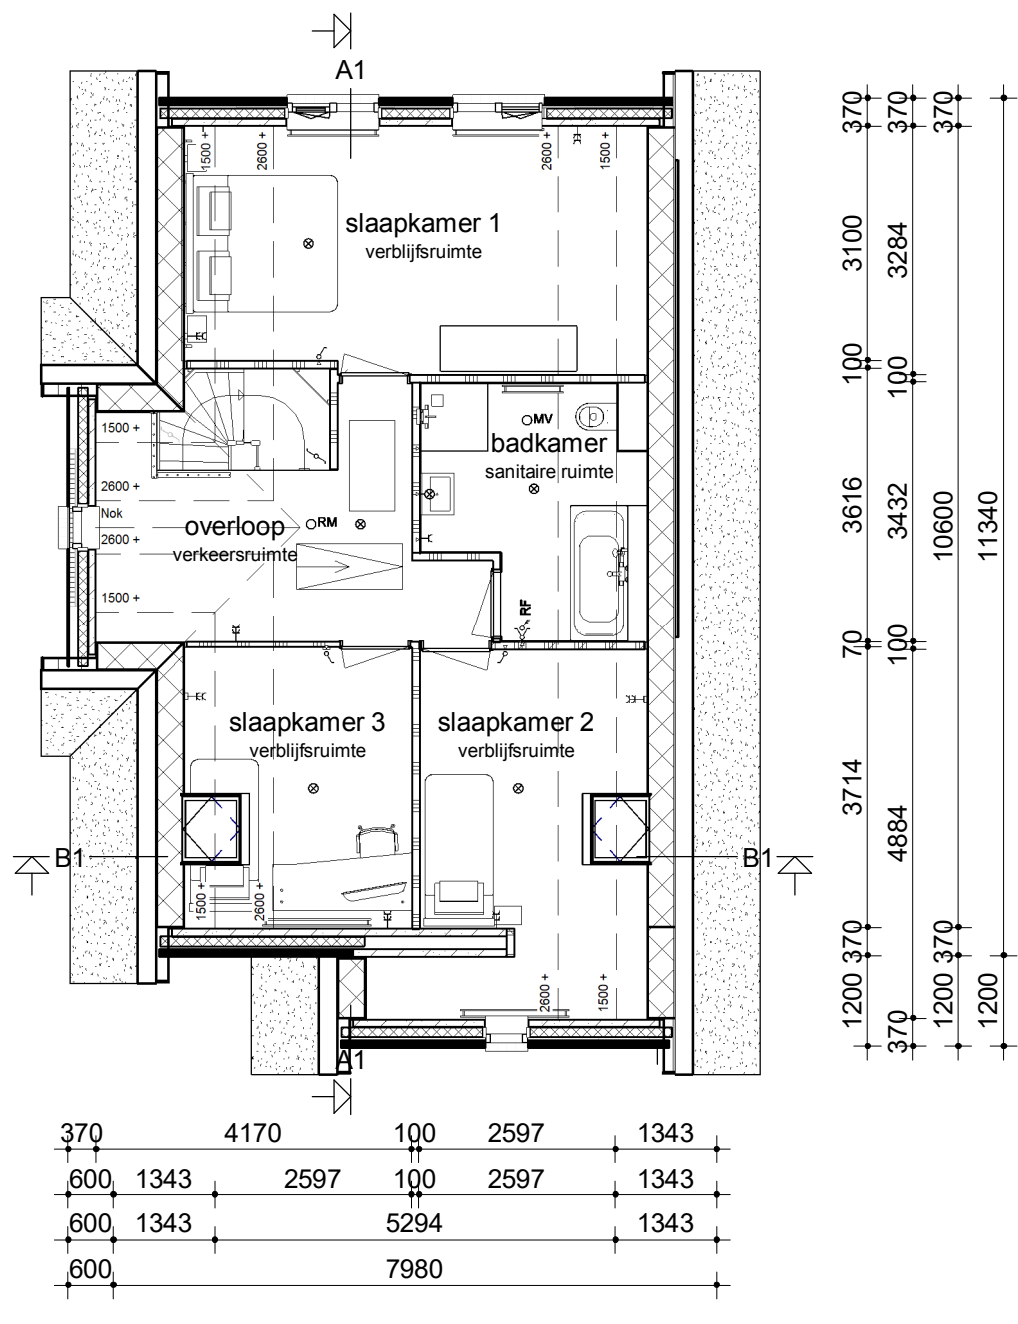


Verdieping

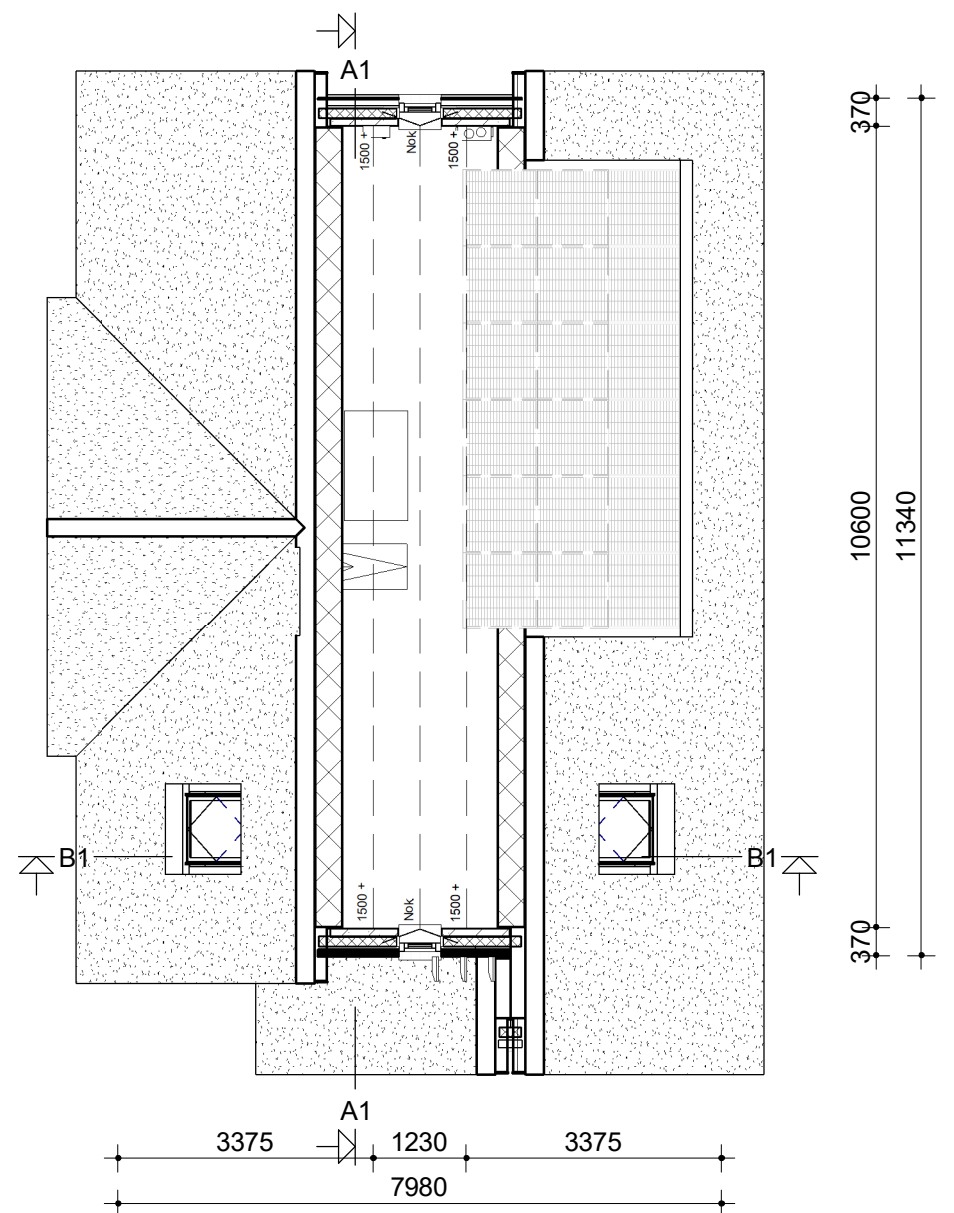

Zolder

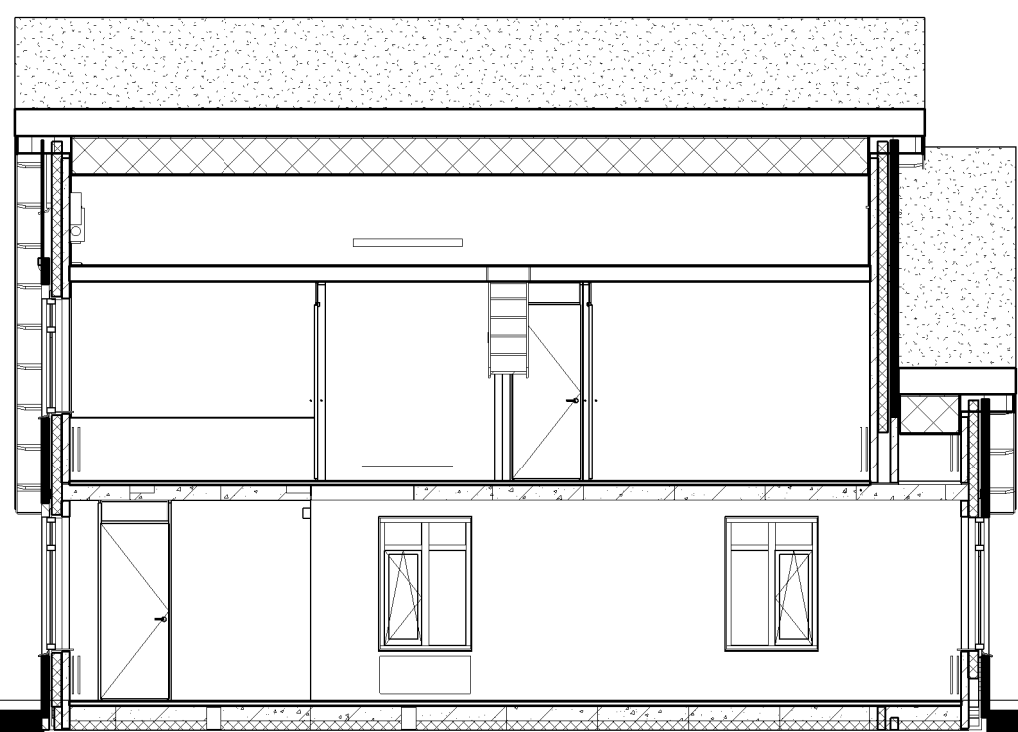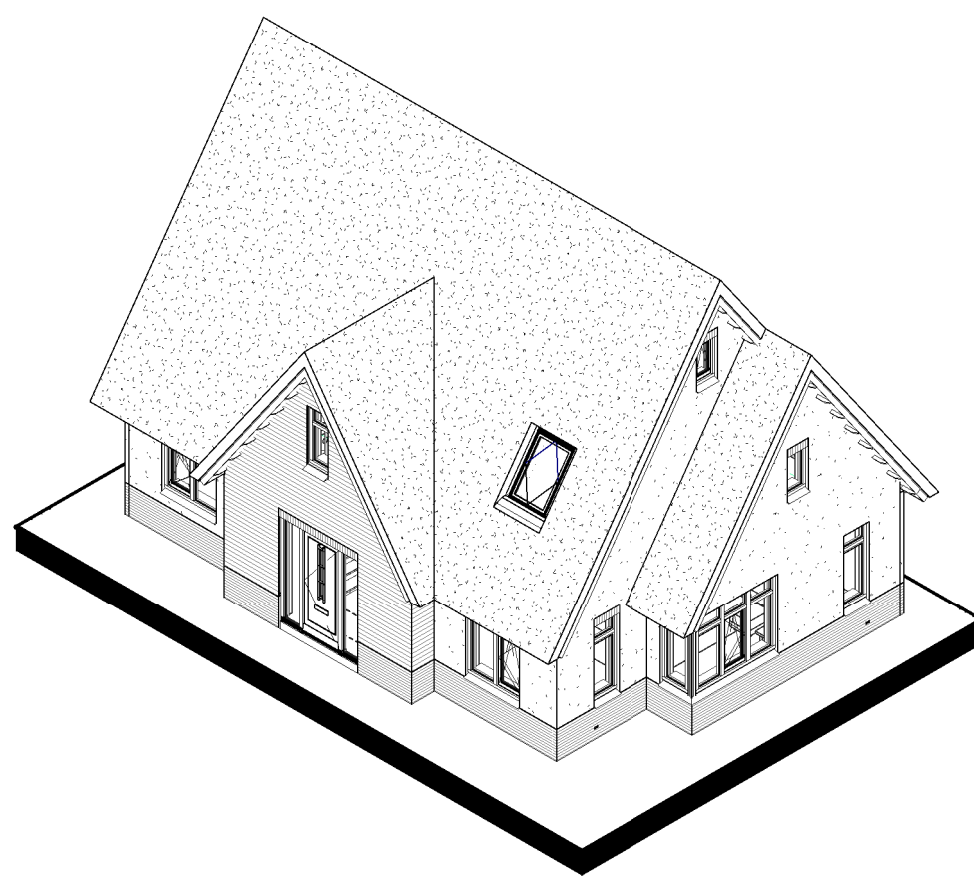

Doorsnede AA

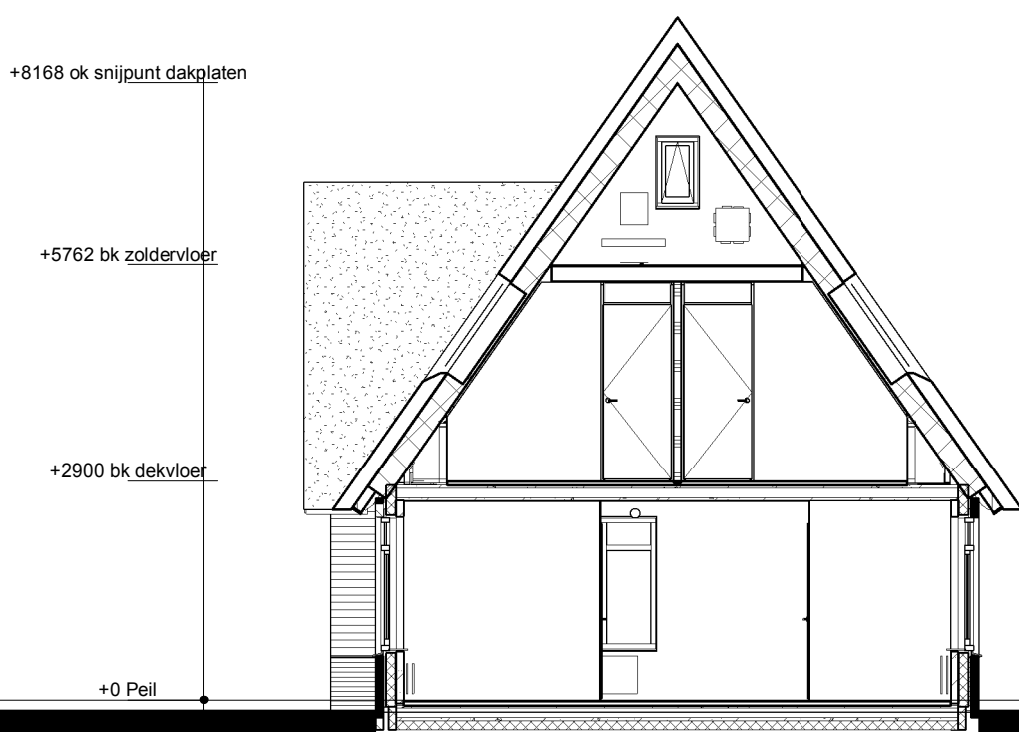

Doorsnede BB

Renvooi

- Metselwerk
- Isolatie
- Betonnen wand
- Lichte scheidingswand
- Dragend knieschot incl. afneembaar paneel tpv kruis
- MV box
- Omvormer t.b.v. PV-panelen
- Meterkast
- Kruipruik
- WM
- Opstelplaats wasmachine
- Radiator

- Enkele schakelaar
- Dubbele schakelaar
- Wisselschakelaar
- Standen schakelaar t.b.v. ventilatiesysteem
- Enkele wandcontactdoos met randaarde
- Dubbele wandcontactdoos geaard (boven elkaar)
- Dubbele wandcontactdoos geaard (naast elkaar)
- Plafondlichtpunt
- Wandlichtpunt
- RM
- MV afvoerpunt
- CAI
- Aansluitpunt t.b.v. kabel
- TH
- Thermostaat
- THL
- Thermostaatleiding
- LL
- Loze leiding
- Bel
- Beldrukker
- CO2
- CO2 bedieningspaneel
- HWA
- Hemelwaterafvoer

opmerkingen/ gecontroleerd:	Wijz.: Gec.: d.d.: Omschrijving wijzigingen:
Bouwconcept: IDENTIS DOOR ROOSDOM TIJHUIS	
project: 4 woningen type "Luynhorst" In het plan "Zuidbroek" te Apeldoorn	
opdrachtgever:	
onderdeed: Verkooptekening kavel 2	
architect: Ing. M. Ebberink	schaal: 1:100
datum: 25-03-2019	tek. nr.: V-01a
productie: 14-03-19 12:20:57	werk nr.: 5085