Voorgevel

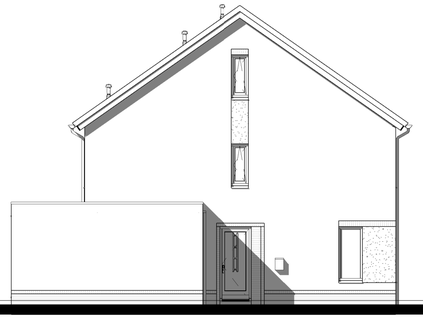

Linker zijgevel

Achtergevel

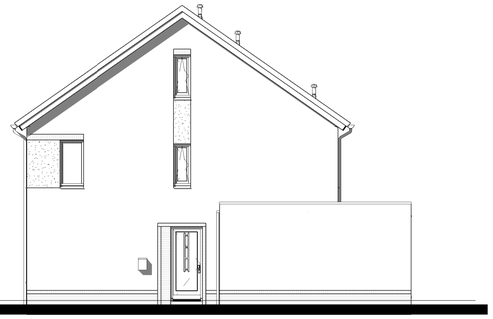

Rechter zijgevel

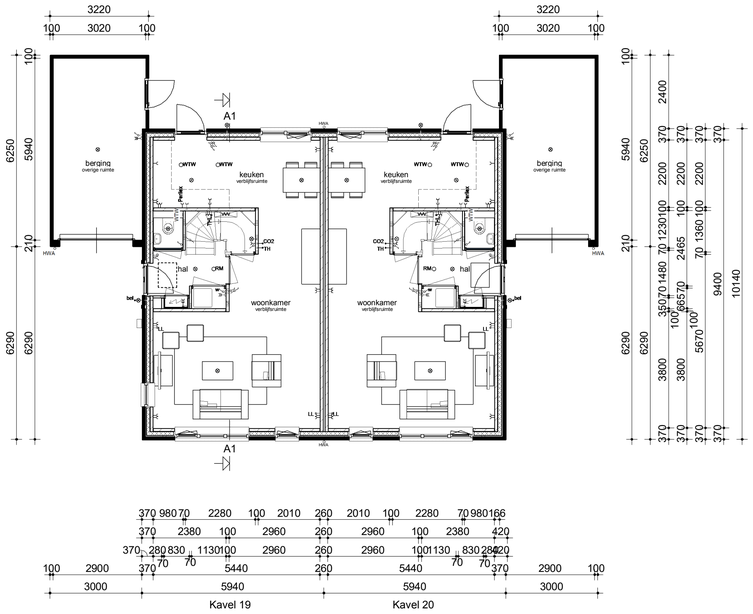

Begane grond

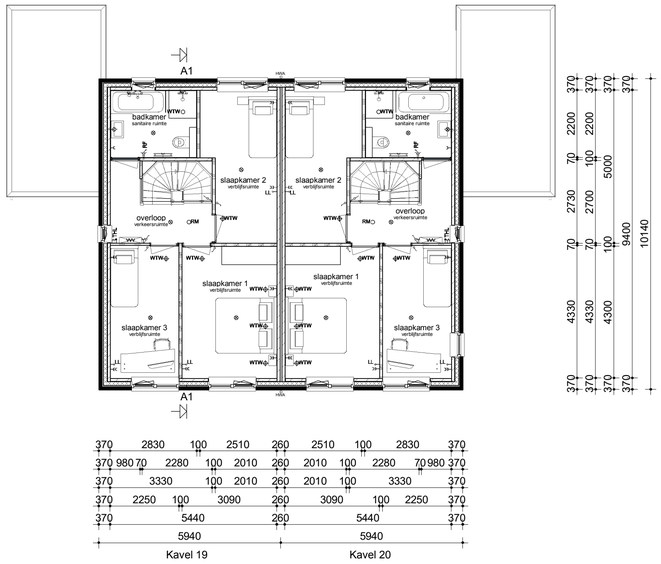

Verdieping

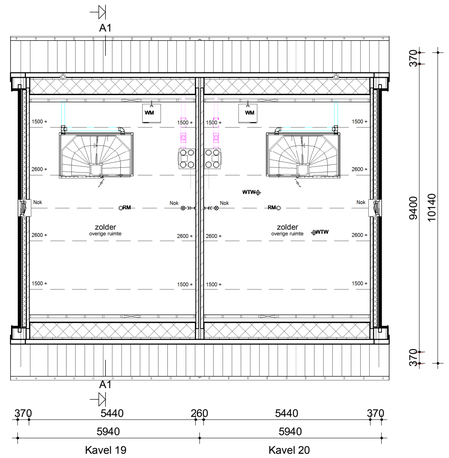

Zolder

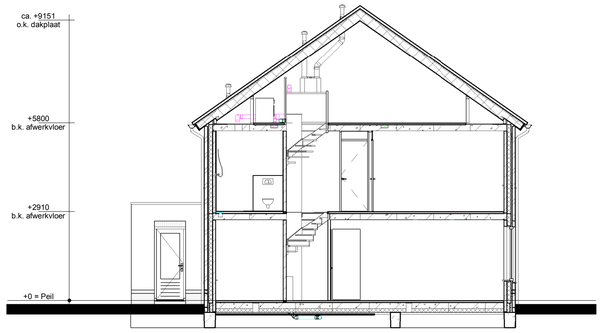

Doorsnede A1-A1

Renvooi

- Metselwerk
- Isolatie
- Betonnen wand
- Lichte scheidingswand
- Dragend knieschot incl. afneembaar paneel tpv kruis
- Vloerverwarmingsverdeler
- WTW-box
- Warmtepomp incl. opslagvat
- Meterkast
- Kruipluik
- Opstelplaats Wasmachine

- Enkele schakelaar
- Dubbele schakelaar
- Wisselschakelaar
- Standen schakelaar t.b.v. ventilatiesysteem
- Enkele wandcontactdoos met randaarde
- Dubbele wandcontactdoos geaard (boven elkaar)
- Dubbele wandcontactdoos geaard (naast elkaar)
- Plafondlichtpunt
- Wandlichtpunt
- RM Rookmelder
- WTW WTW afvoerpunt plafond
- WTW WTW toevoerpunt plafond
- Thermostaat
- Thermostaatleiding
- Loze leiding
- Beldrukker
- CO2 bedieningspaneel
- hwa Hemelwaterafvoer

opmerkingen/ gecontroleerd:

Wijz.:	Gat.:	d.d.:	Omschrijving wijzigingen:

Bouwconcept: IDENTIS DOOR ROOSDOM TIJHUIS

project: 6 woningen type "Tweesprong"
In het plan "Noorder Koeslag" te Wijhe

opdrachtgever: Bouwbedrijf Roosdom Tijhuis bv

onderdeel: Verkooptekening kavel 19-20

RoosdomTijhuis
Bouwbedrijf Roosdom Tijhuis bv
Juliestraat 8
Postbus 237 7460 AE RUSSEN
TELEFOON 0548 51 80 24
TELEFAX 0548 52 03 35
E-MAIL info-roosdomtijhuis.nl
WEBSITE www.roosdomtijhuis.nl

architect: B. Nijland M.Sc.

schaal: 1:100

datum: 12-02-2019
plotdatum: 12-2-2019 9:31:X

tek. nr.: V-01a

werk nr: 5073

tekening: E:\Werken\5073_6 tweesprong\5073\R05_REVITIO\5738_kavel 19-20 22-23-24-25_R2017.rvt

Format: A1 841x594 mm

Autodesk Revit 2017