


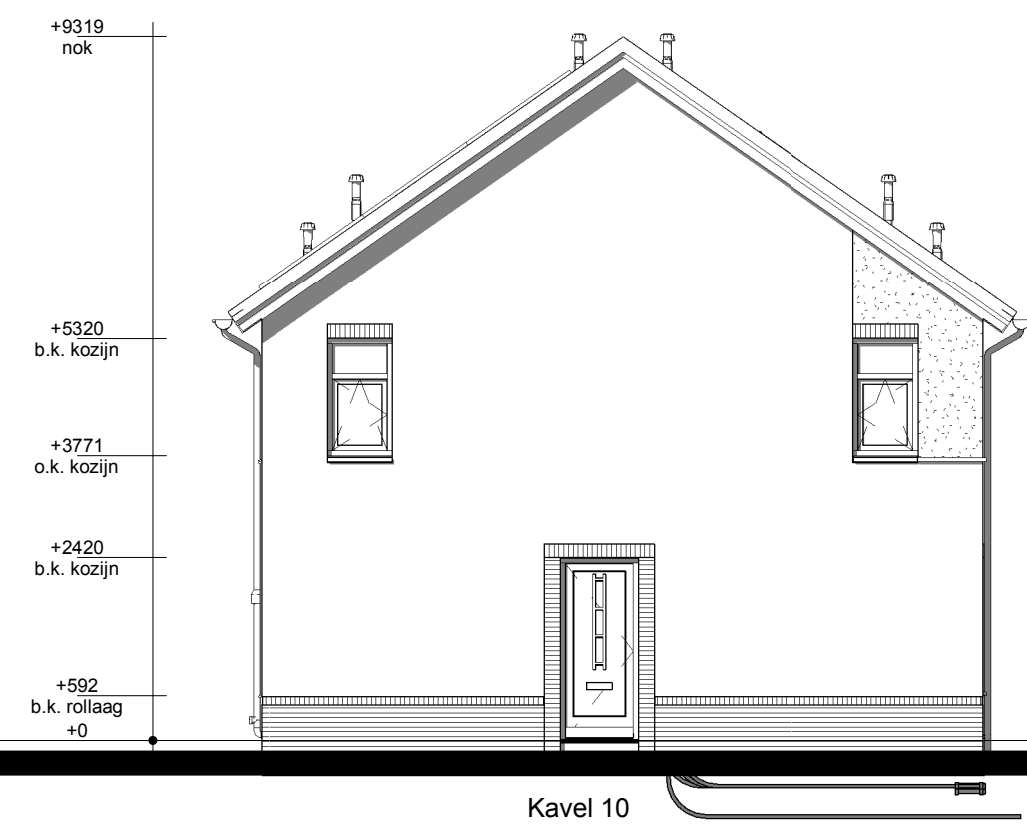


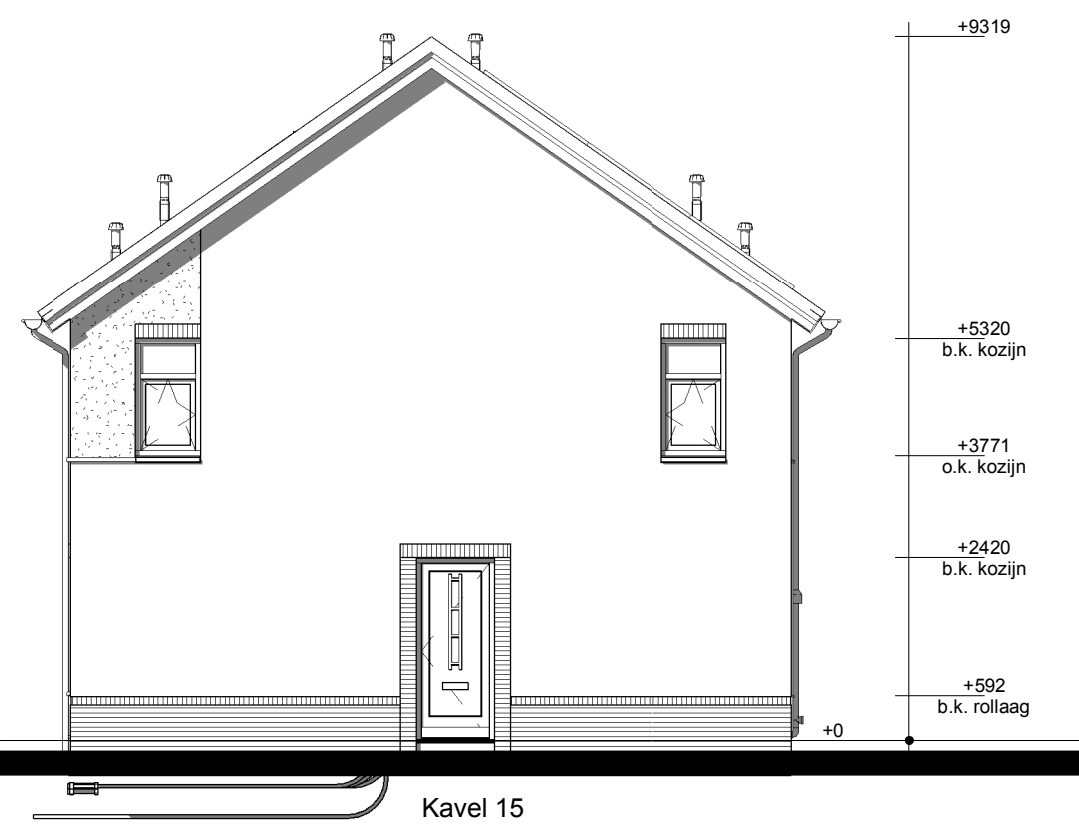


Linker zijgevel

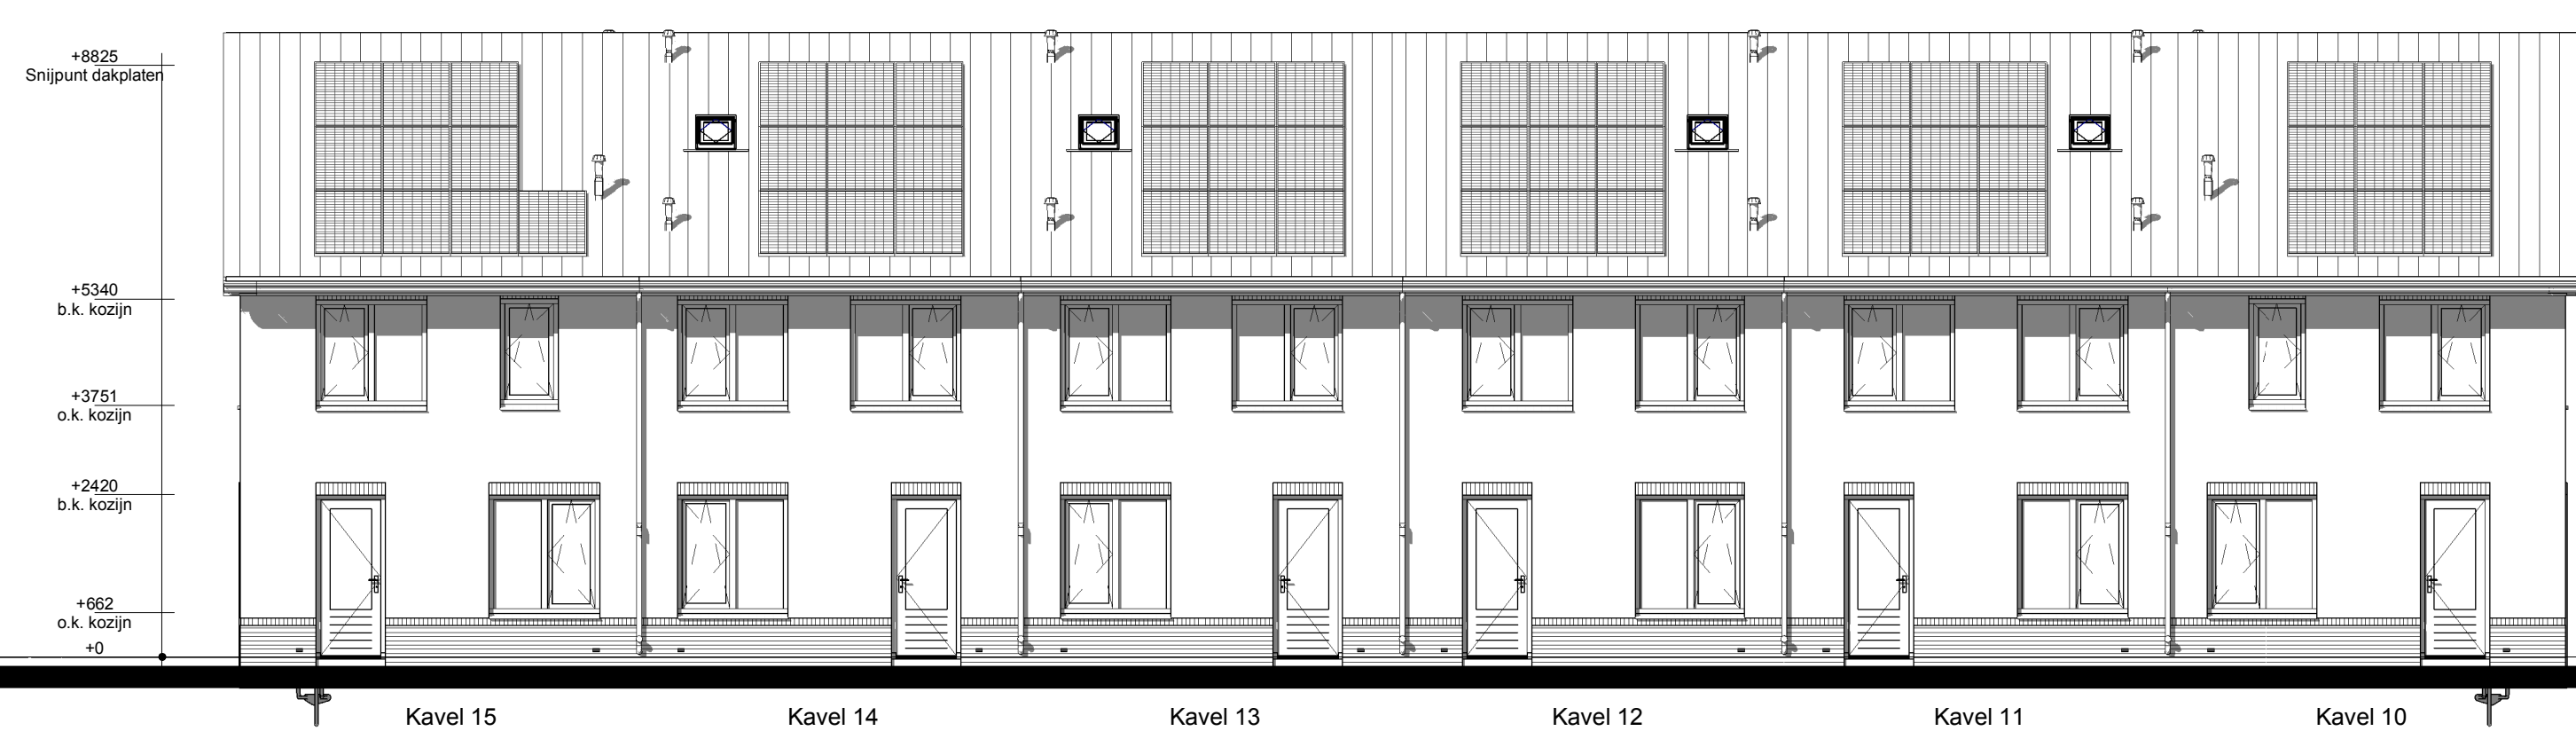


Rechter zijgevel

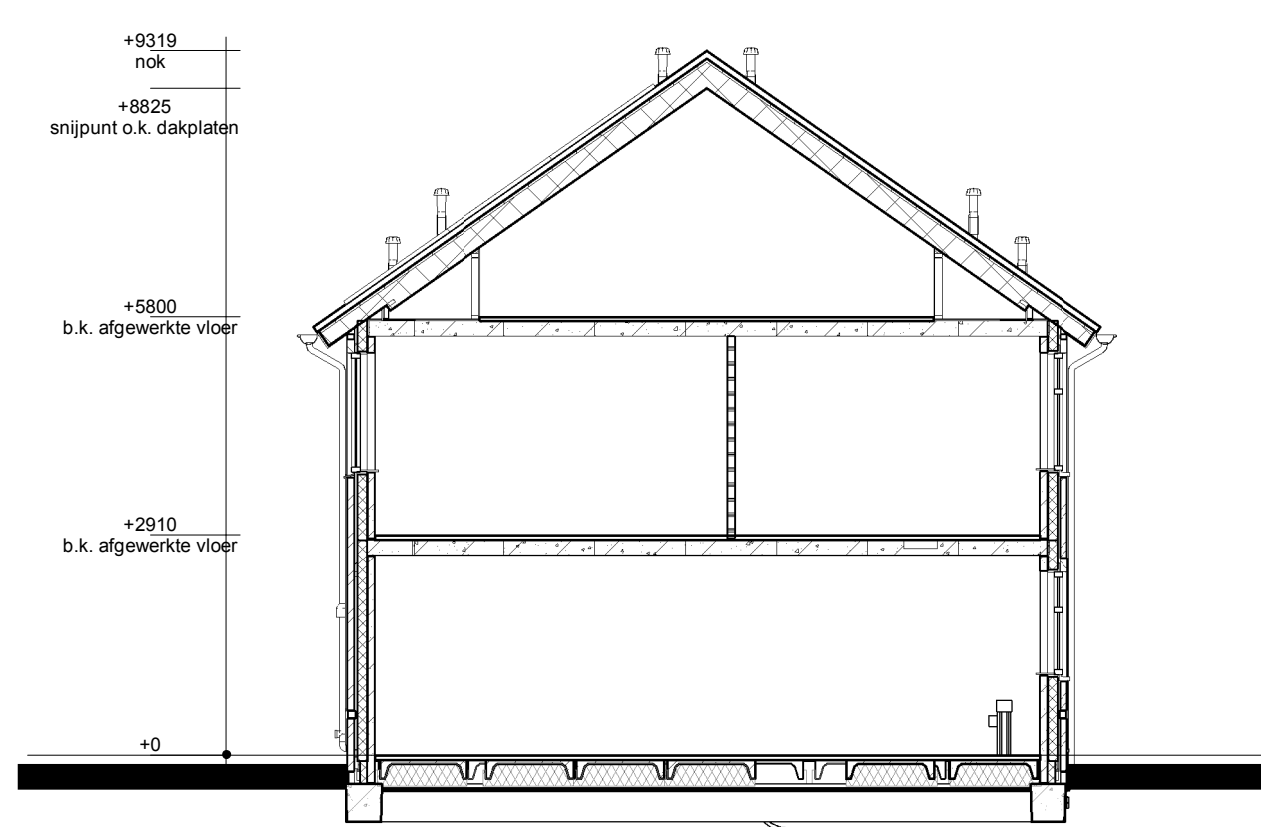

Doorsnede BB

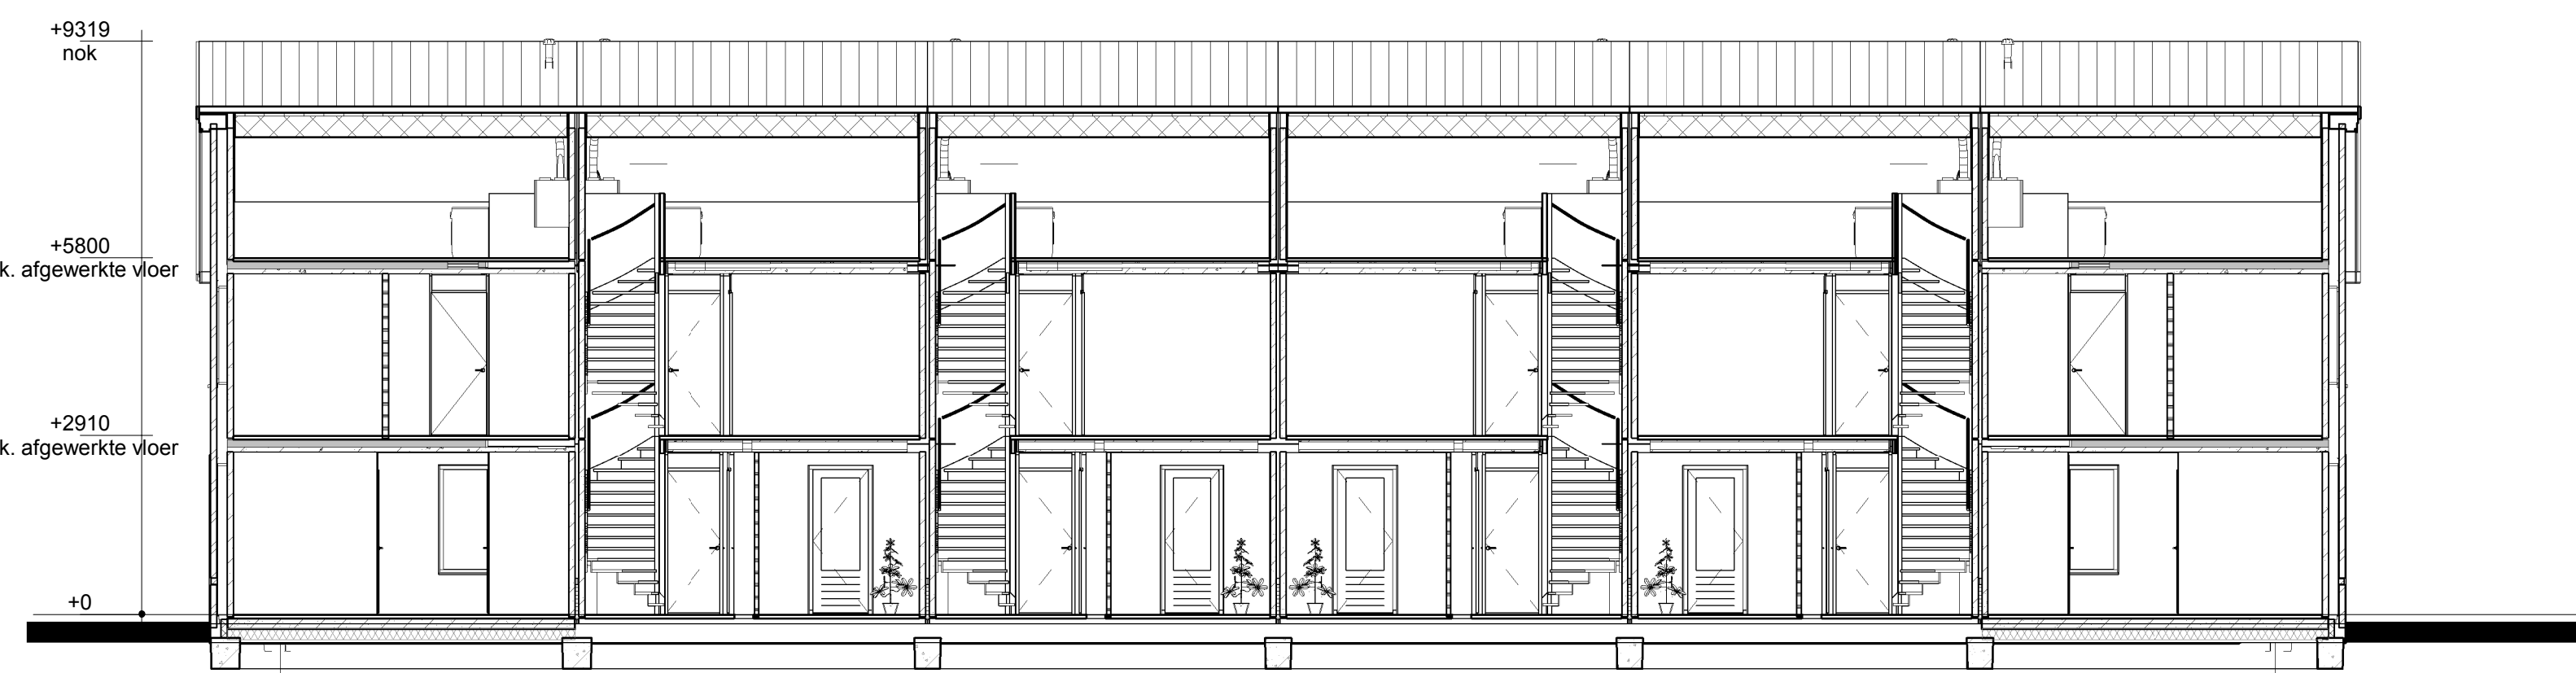

Doorsnede BB

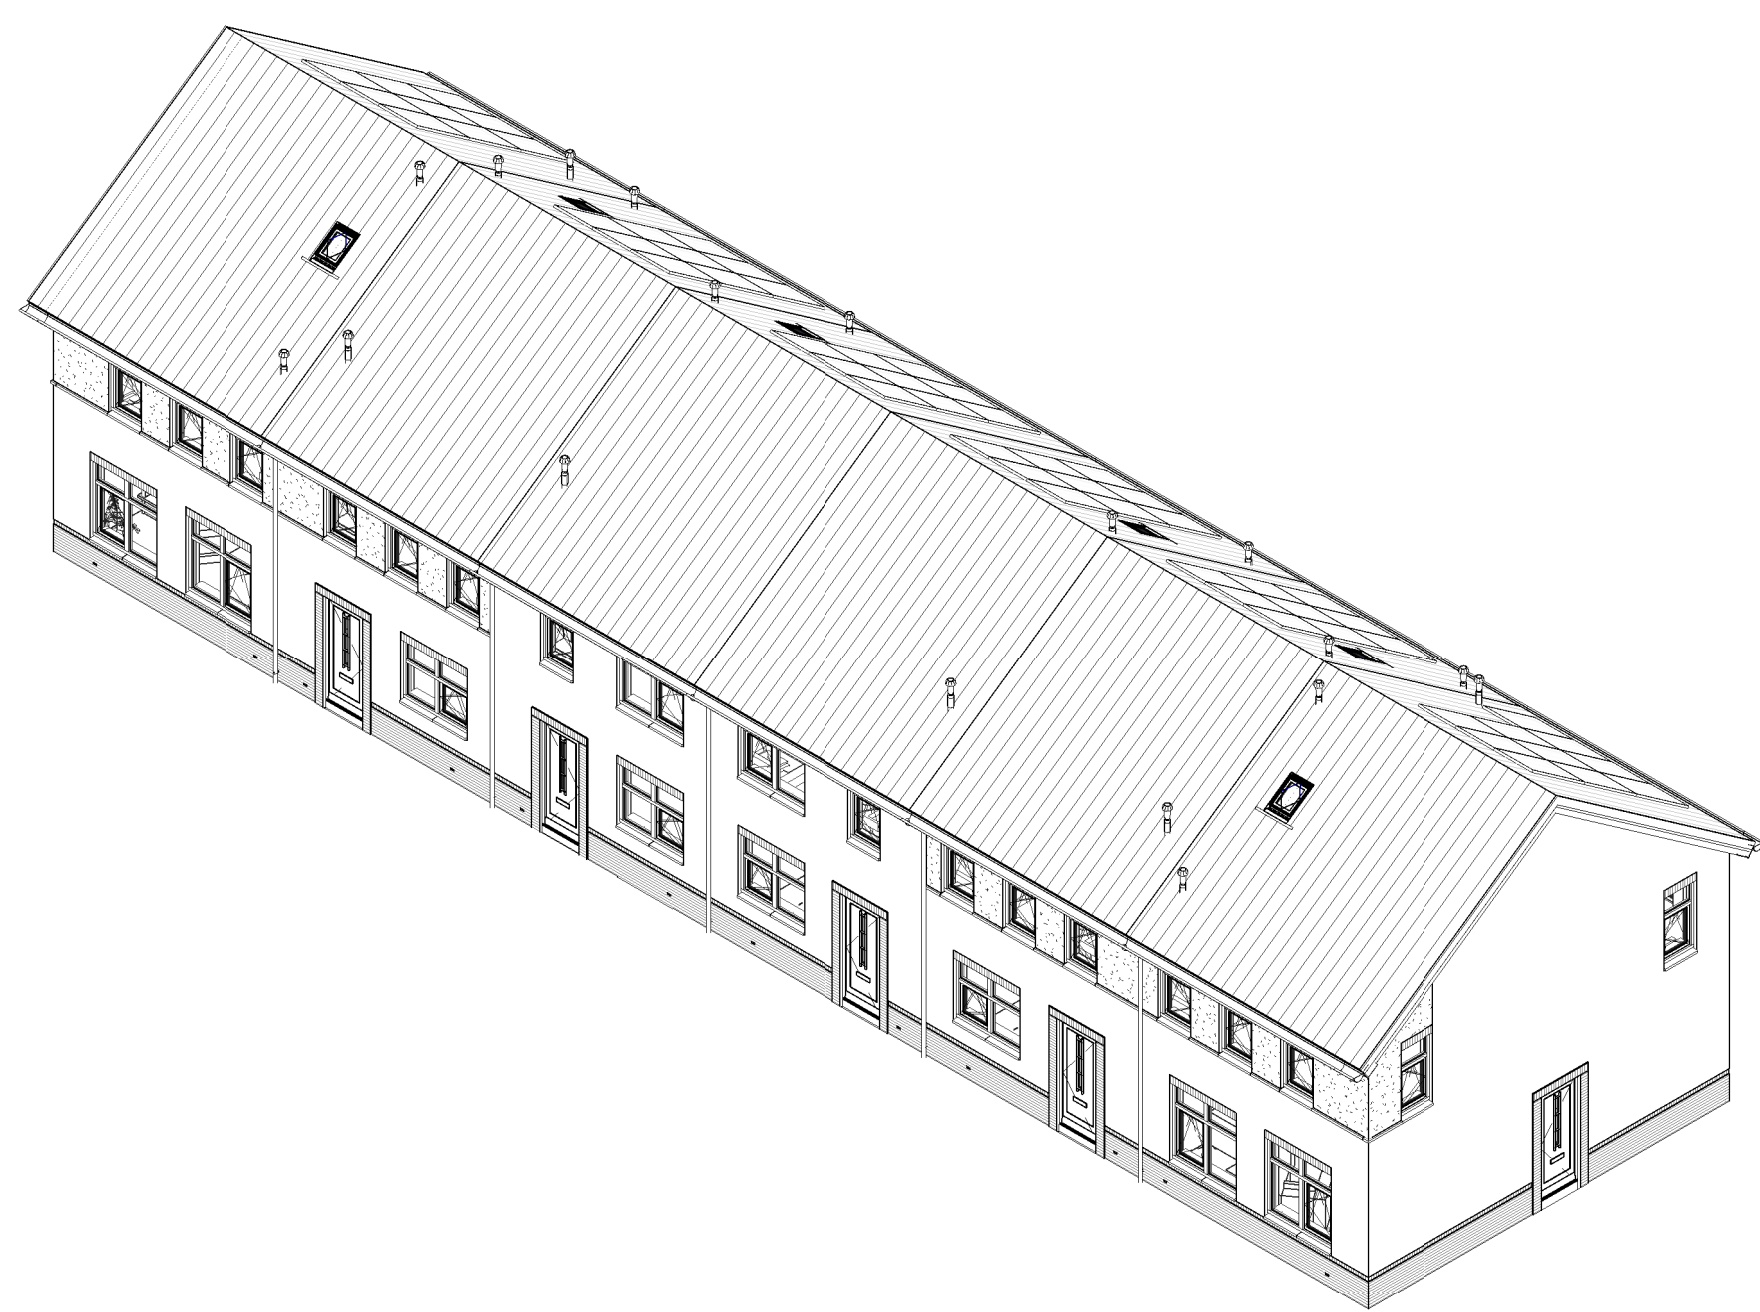


Zolder



- [illegible]

| Bruto inhoud (BVI) |                    | Gebruiksoppervlakte (GO) |     | Bruto vloeroppervlakte (BVO) |                       |
|--------------------|--------------------|--------------------------|-----|------------------------------|-----------------------|
| Kavel 10-15        | 448 m <sup>2</sup> | Kavel 10-15              | GO1 | GO                           | 47,87 m <sup>2</sup>  |
| Kavel 11 t/m 14    | 431 m <sup>2</sup> | Kavel 10-15              | GO2 | GO1                          | 47,87 m <sup>2</sup>  |
|                    |                    | Kavel 10-15              | GO2 | GO2                          | 47,87 m <sup>2</sup>  |
|                    |                    | Kavel 10-15              | GO2 | GO3                          | 47,87 m <sup>2</sup>  |
|                    |                    | Kavel 11-14              | GO1 | GO1                          | 119,62 m <sup>2</sup> |
|                    |                    | Kavel 11-14              | GO2 | GO1                          | 47,87 m <sup>2</sup>  |
|                    |                    | Kavel 11-14              | GO2 | GO2                          | 47,87 m <sup>2</sup>  |
|                    |                    | Kavel 11-14              | GO2 | GO3                          | 47,87 m <sup>2</sup>  |
|                    |                    | Kavel 11-14              | GO2 | GO4                          | 47,87 m <sup>2</sup>  |
|                    |                    | Kavel 11-14              | GO2 | GO5                          | 47,87 m <sup>2</sup>  |
|                    |                    | Kavel 12-13              | GO1 | GO1                          | 47,87 m <sup>2</sup>  |
|                    |                    | Kavel 12-13              | GO2 | GO2                          | 47,87 m <sup>2</sup>  |
|                    |                    | Kavel 12-13              | GO2 | GO3                          | 47,87 m <sup>2</sup>  |
|                    |                    | Kavel 12-13              | GO2 | GO4                          | 47,87 m <sup>2</sup>  |
|                    |                    | Kavel 12-13              | GO2 | GO5                          | 47,87 m <sup>2</sup>  |
|                    |                    | Kavel 12-13              | GO2 | GO6                          | 47,87 m <sup>2</sup>  |
|                    |                    | Kavel 12-13              | GO2 | GO7                          | 47,87 m <sup>2</sup>  |
|                    |                    | Kavel 12-13              | GO2 | GO8                          | 47,87 m <sup>2</sup>  |
|                    |                    | Kavel 12-13              | GO2 | GO9                          | 47,87 m <sup>2</sup>  |
|                    |                    | Kavel 12-13              | GO2 | GO10                         | 47,87 m <sup>2</sup>  |
|                    |                    | Kavel 12-13              | GO2 | GO11                         | 47,87 m <sup>2</sup>  |
|                    |                    | Kavel 12-13              | GO2 | GO100                        | 47,87 m <sup>2</sup>  |
|                    |                    | Kavel 12-13              | GO2 | GO101                        | 47,87 m <sup>2</sup>  |
|                    |                    | Kavel 12-13              | GO2 | GO208                        | 47,87 m<              |
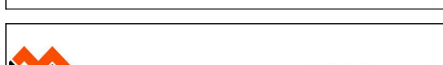
|   |                                                                                          |                        |                         |
|---|------------------------------------------------------------------------------------------|------------------------|-------------------------|
| gemeentelijk<br>geometrisch dienst   | Stp. Dat. A.O.<br>Beschikking vastleggen                                                 |                        |                         |
|   |                                                                                          |                        |                         |
|   |                                                                                          |                        |                         |
|   |                                                                                          |                        |                         |
|   |                                                                                          |                        |                         |
| Bestemmingsplan   | project<br><b>6 woningen type "Op &amp; Top"</b><br><b>"Zuidbroek fase 2" te Wierden</b> |                        |                         |
|   | opdrachtgever                                                                            |                        |                         |
|   | onderwerp<br><b>Bestektekening kavel 10 t/m 15</b>                                       |                        |                         |
| RoosdomTijhuis bv<br>J. van der Meulen 1<br>Postbus 207 7400 AE RIJSEN<br>Telefoon 0546 61 00 24<br>Telefax 0546 61 00 35<br>E-mail info@roosdomtijhuis.nl<br>WEBSITE www.roosdomtijhuis.nl | architect<br><b>i.r. J.M. Wiggers-Braamhaar</b>                                          | schaal<br><b>1:100</b> |                         |
|   | getekend<br><b>H. Velers</b><br>21-06-2019<br>getekend<br>B-01a                          | tek. nr.<br>21-06-2019 | werk nr.<br><b>5301</b> |