





Begane grond

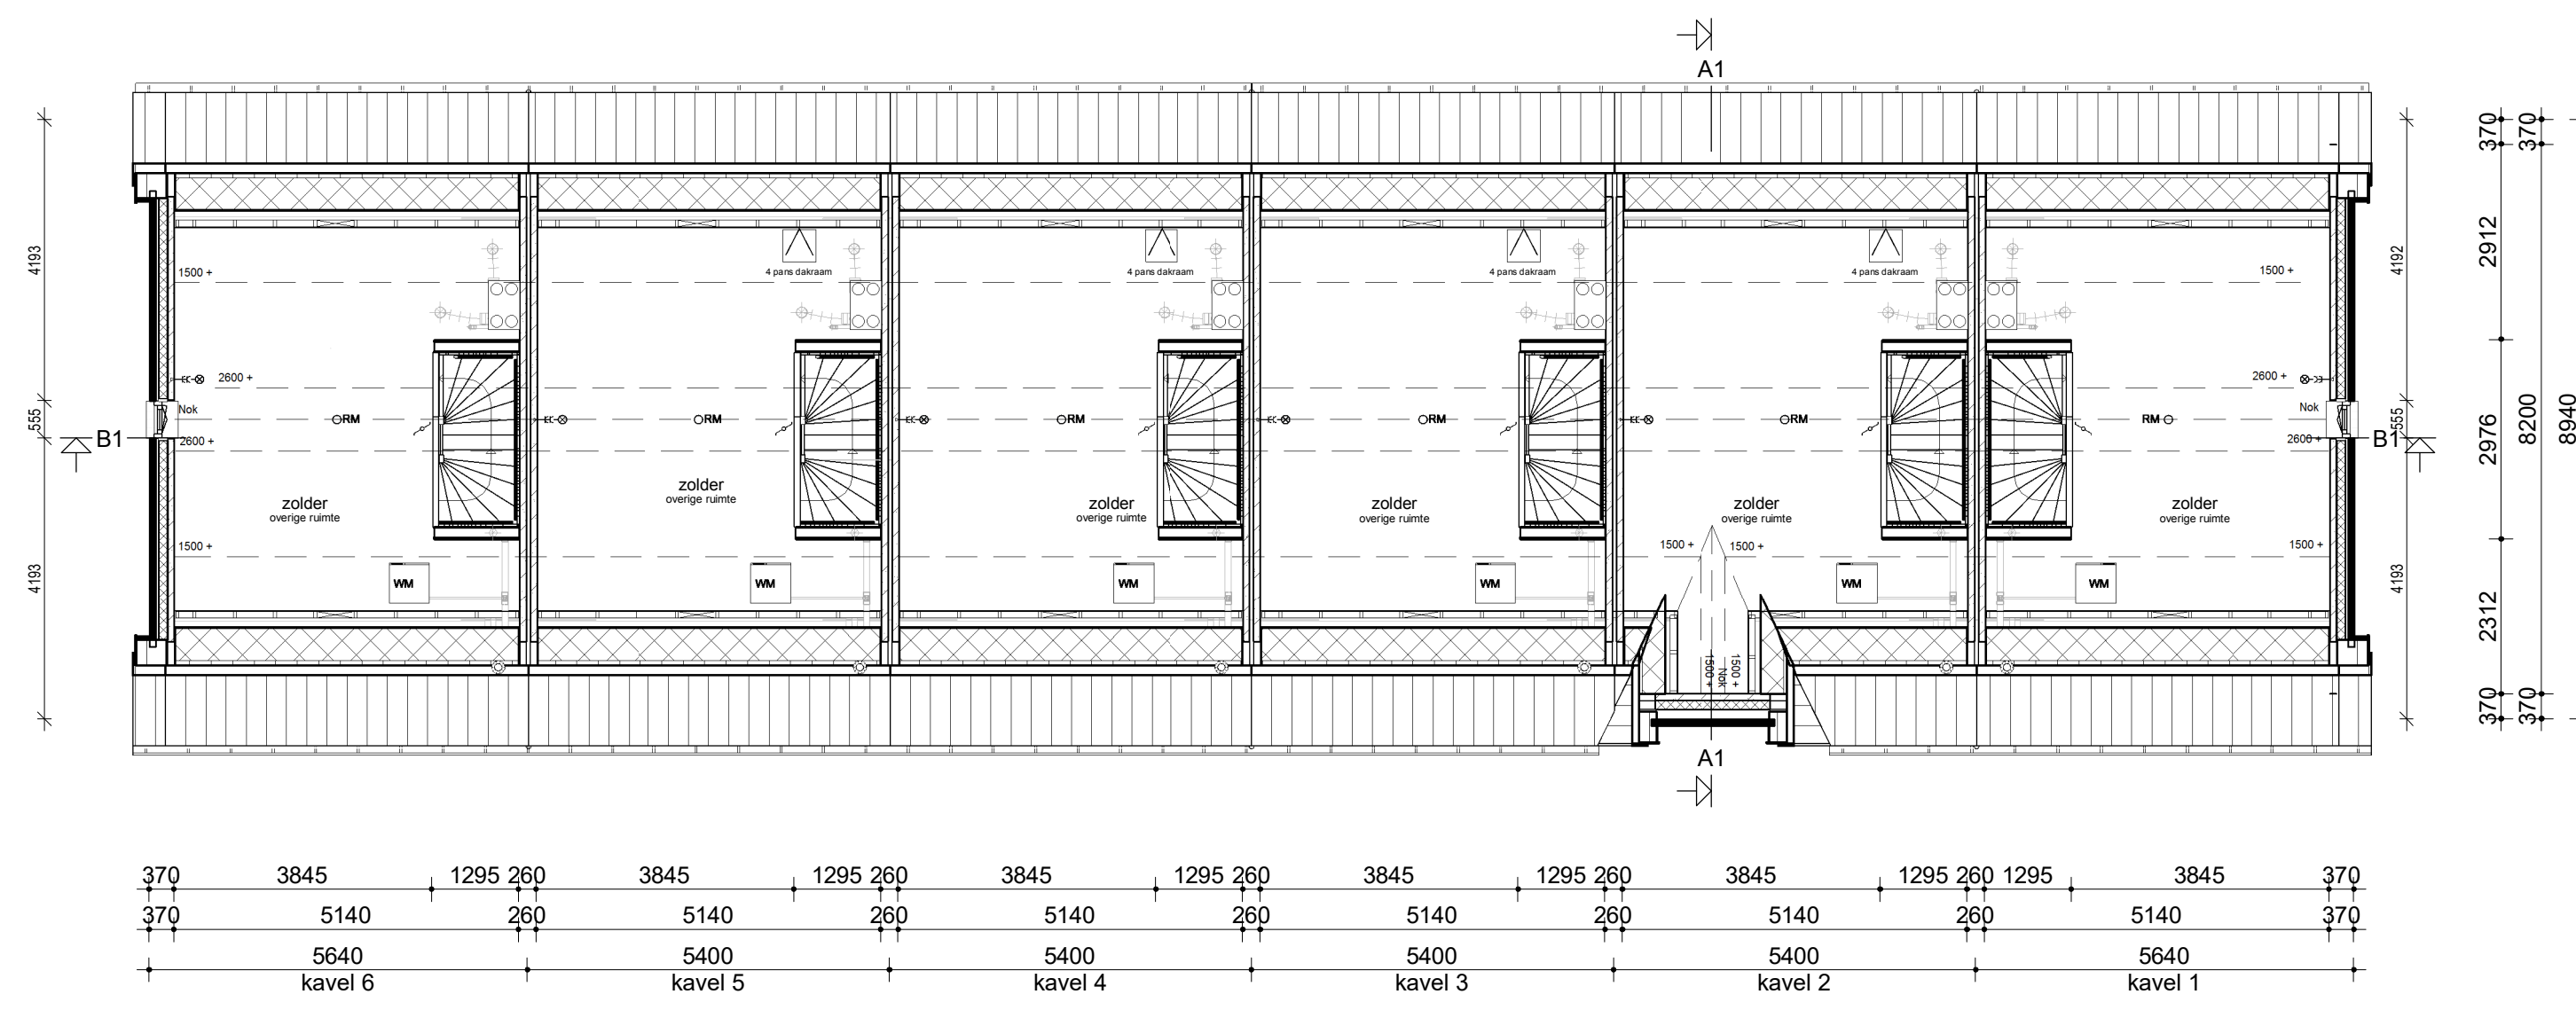

Zolder

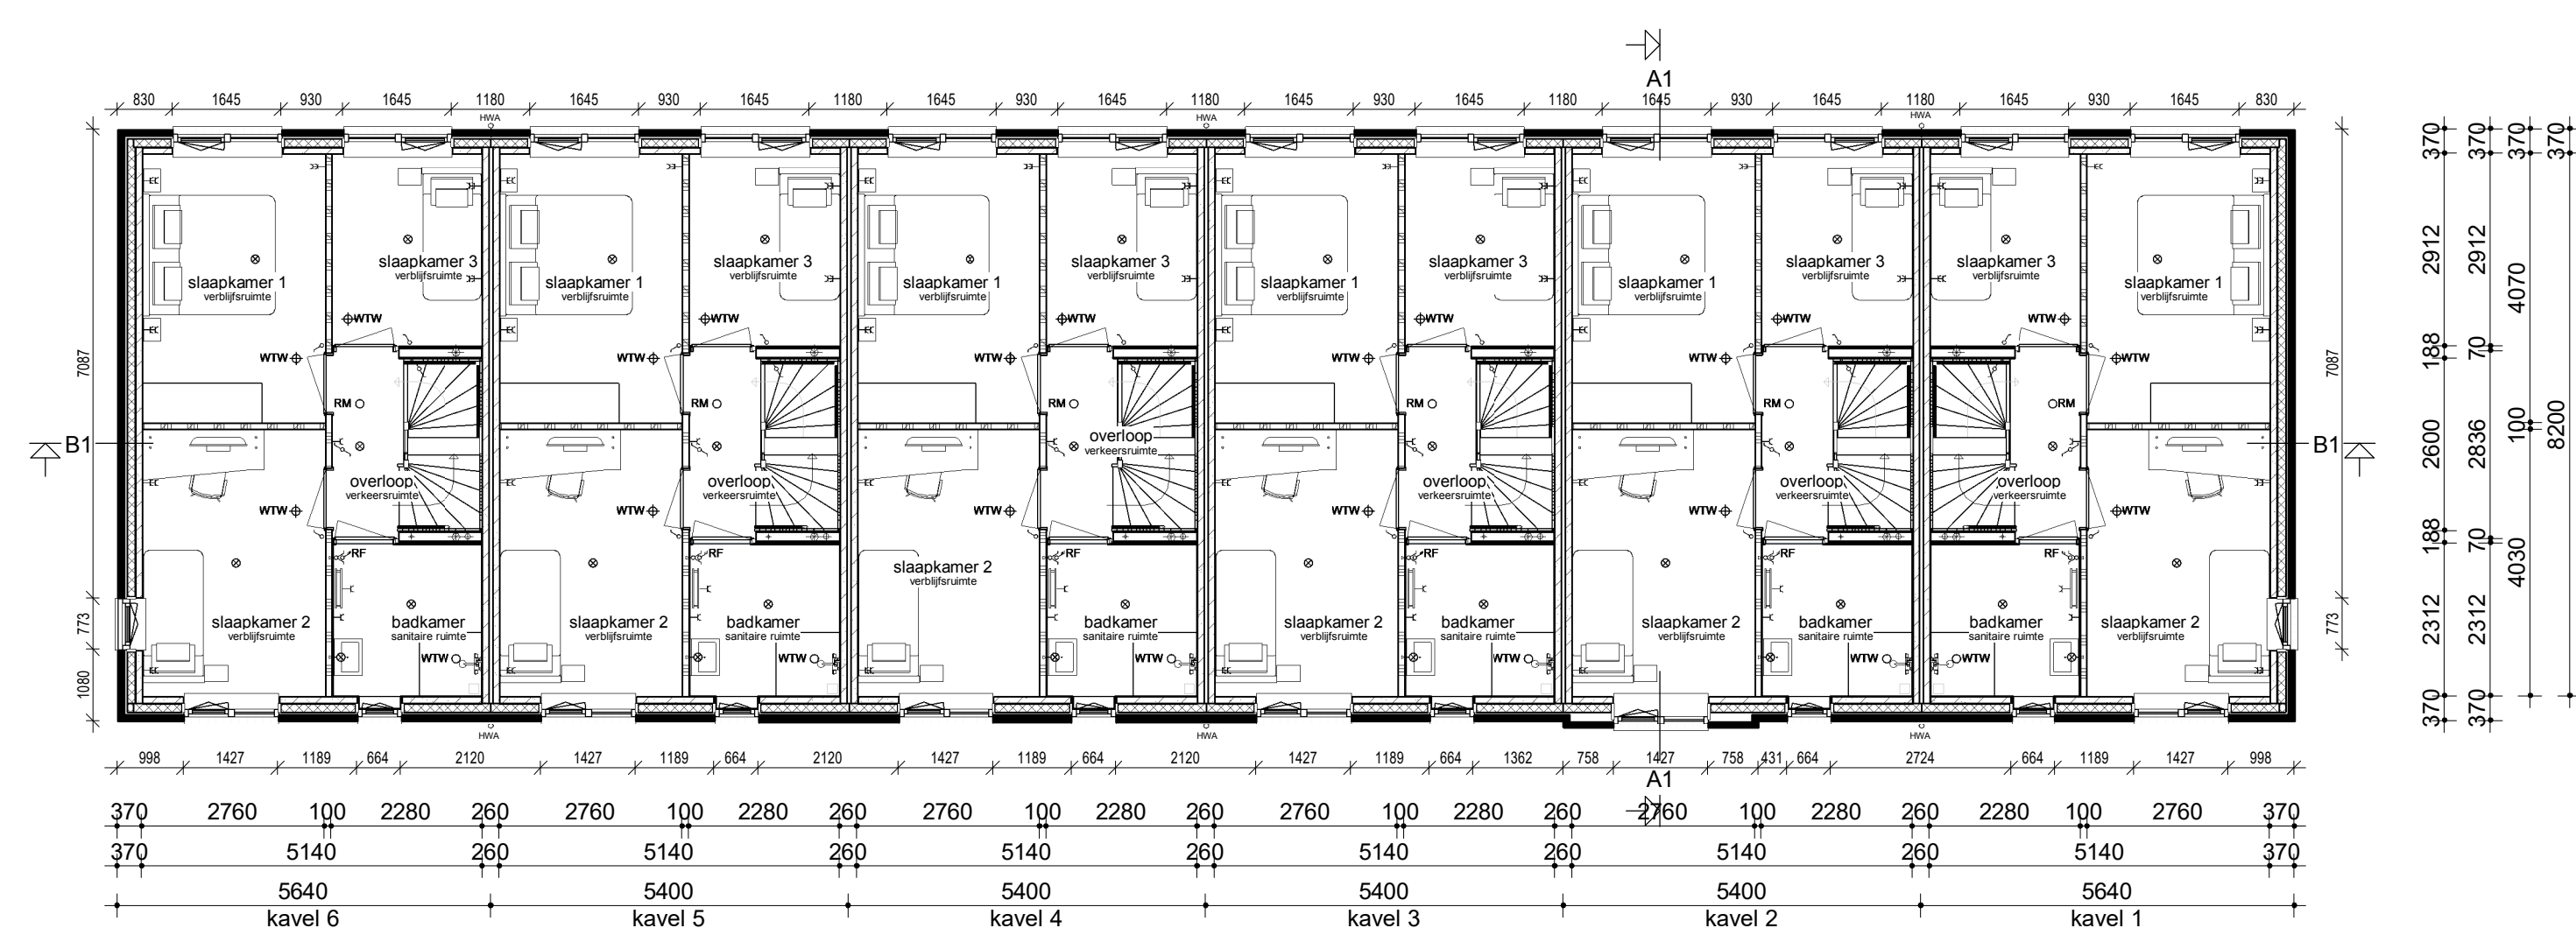


Verdieping

Renvooi

- | | | | |
|--|--|-------|------------------------|
| | Mittelwerk | / | Eenke schakelaar |
| | Isolatie | | Dubbele schakelaar |
| | Betonnen wand | f | Wisselchakelaar |
| | Lichte scheidingwand | | Standen schakelaar |
| | Dragend knieslot incl. afneembaar paneel tov kruis | / | Eenke wandcontact. |
| | Vloerverwarmingsverdelr | k | Dubbele wandcontact. |
| | WTW box | ll | Dubbele wandcontact. |
| | Warmtepomp | o | Piafondlichtpunt |
| | Meterkast | o | Wandlichtpunt |
| | Kruipruik | o RM | Rookmelder |
| | Opstelplaats wasmachine | o WTW | WTW retourventiel |
| | Radiator (elektrisch) | o WTW | WTW inblaasventiel |
| | | WTW | WTW retourventiel |
| | | ↑ TH | Thermostaat |
| | | ↓ TH | Thermostaafdeling |
| | | ↑ LL | Loze leiding |
| | | ↓ Bel | Beldrukker |
| | | ↓ CAI | Aansluitpunt t.b.v. v. |
| | | o HWA | Hemelwaterafoer |

- | | |
|-------|---|
| ♂ | Enkele schakelaar |
| ♂ | Dubbele schakelaar |
| ♂ | Wisselschakelaar |
| ♂ | Standen schakelaar t.b.v. ventilatiesysteem |
| ♂ | Enkele wandcontactdoos met randaarde |
| ♂ | Dubbele wandcontactdoos geared (boven) |
| ♂ | Dubbele wandcontactdoos geared (naast) |
| ⊗ | Pisaflochtijpunt |
| ⊗ | Wandtijpunt |
| ⊗ RM | Rookmelder |
| ⊗ WTW | WTW retourventiel |
| ⊗ WTW | WTW inblusventiel |
| ⊗ WTW | WTW retourventiel wand |
| ↓ TH | Thermostaat |
| ↓ THL | Thermostaatleiding |
| ↓ LL | Loze leiding |
| ↓ Bel | Beldrukker |
| ↓ CAI | Aansluitpunt t.b.v. kabel |
| ⊗ HWA | Hemelwaterafvoer |

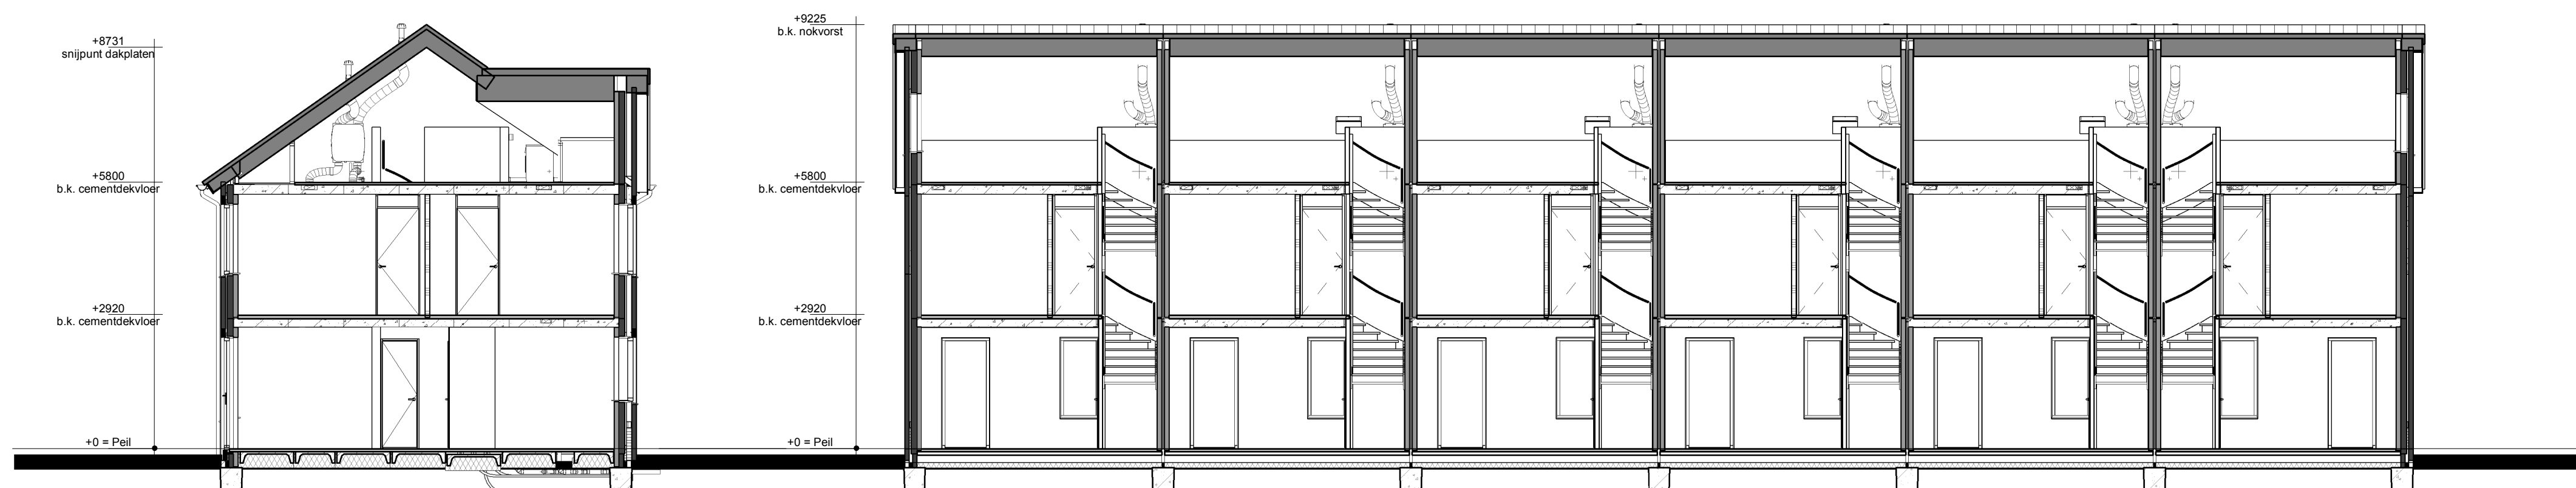

Doorsnede AA

Doorsnede BB

- [illegible]

Bruto inhoud (BV)		Gebruiksoppervlak (GO)		Bruto vloeroppervlak (BVO)	

 RoosdomTijhuis Brouwerij & Boudens Tjhuus bv Janszstraat 5 Postbus 227 7440 AE RIJSEN TELEFOON 0545 40 20 FAX 0545 40 21 TELEFAX 0545 40 21 WWW.ROOSDOMTIJHUIS.NL	gemeenschap gebruiksbest	titel, best. o.c. Beschikking, uitgifteplan		
	Bouwaanpak	project 6/12 rijwoningen type "Groene Juffen" In het plan "Meesterlijk wonen" te Heerde	opdrachtgever Bouwbedrijf Roosdom Tijhuis. B.V.	
	ontwerp Bestektekening kavel 1-6	architect B. Nijland M.Sc.	school 1:100	
	getekend E.E.J. Dubbink	tek. nr. B-01b	werk nr. 5151	