




Kavel 13


Kavel 14

Voorgevel

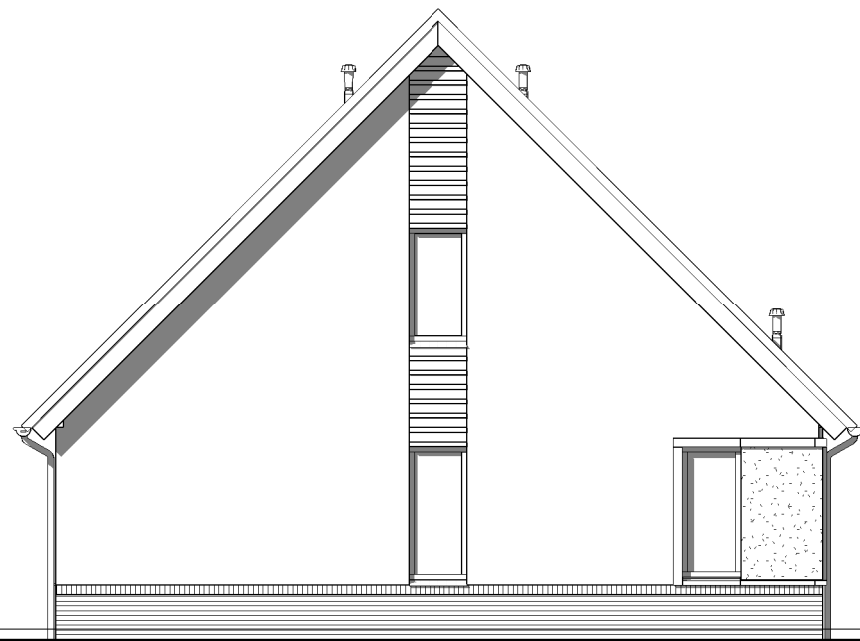

Kavel 13


Linker zijgevel

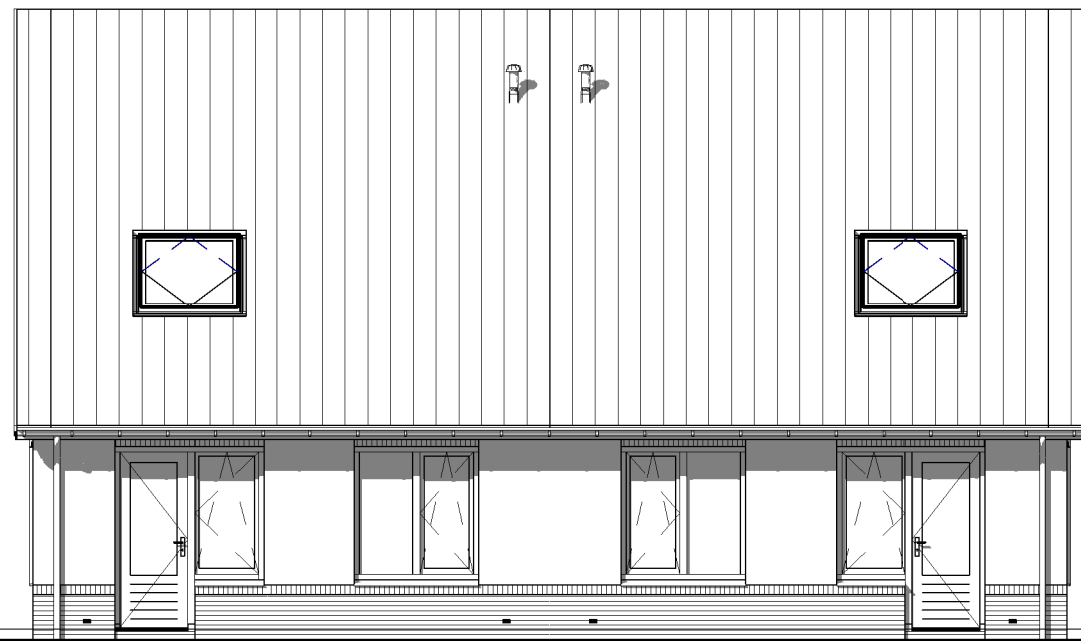

Kavel 14




Kavel 13

Achtergevel



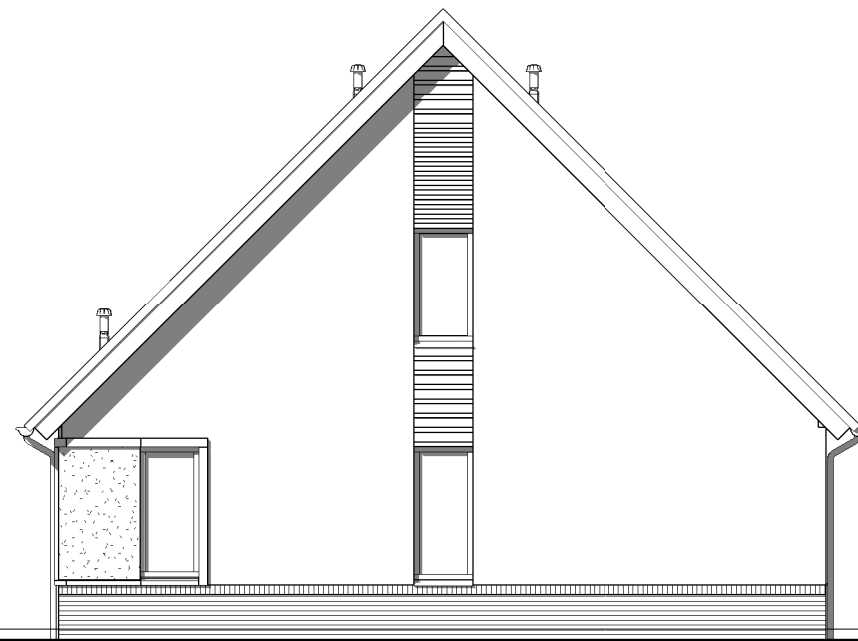


Kavel 14



Rechter zijgevel

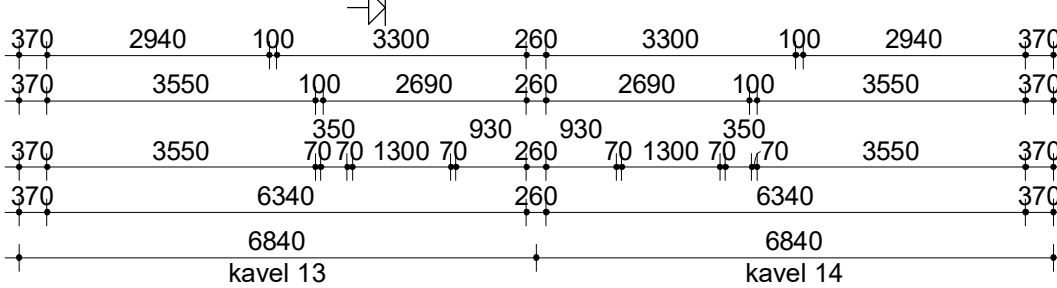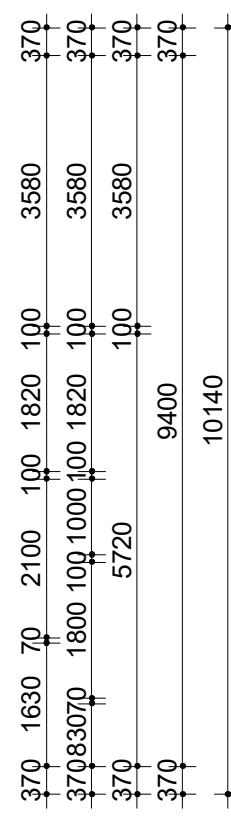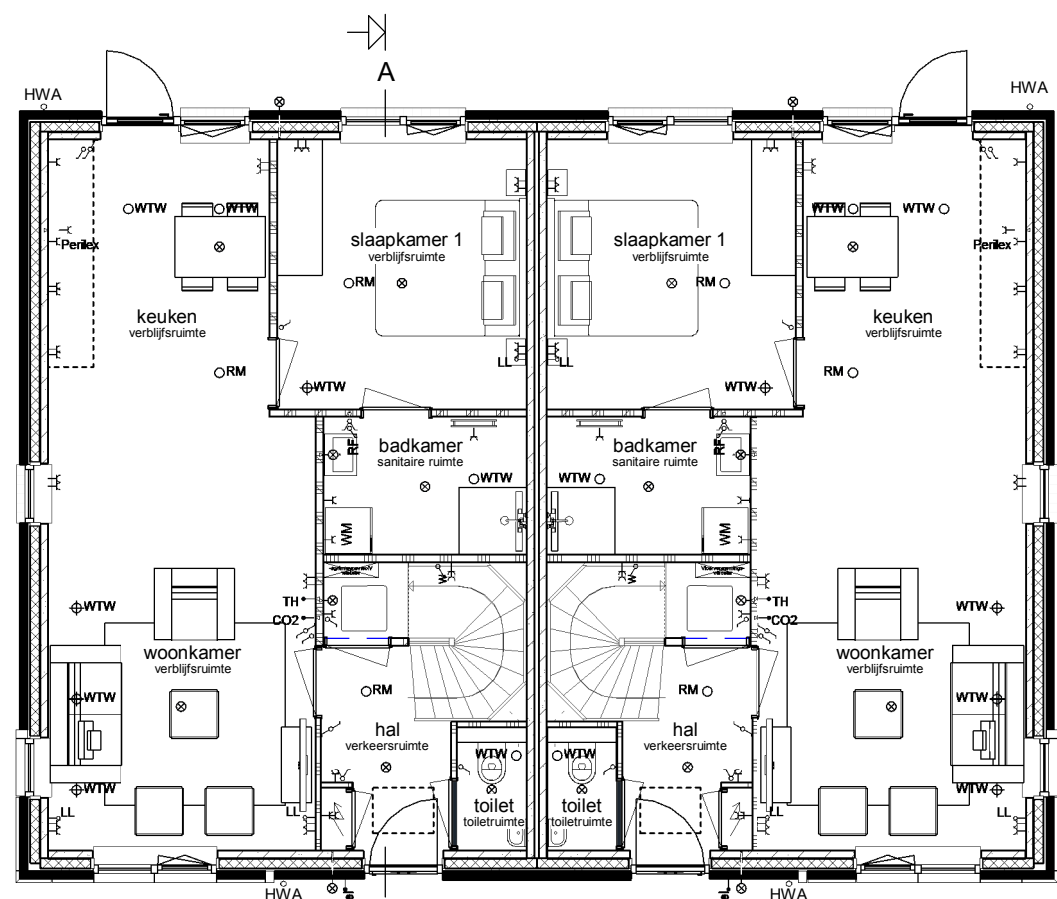


Begane grond

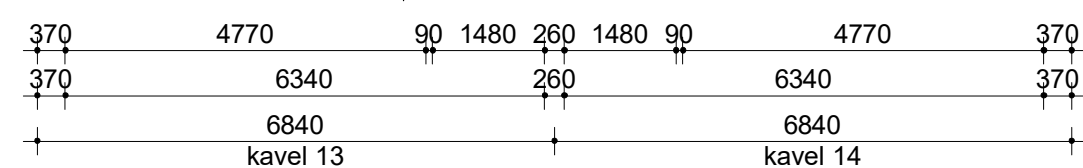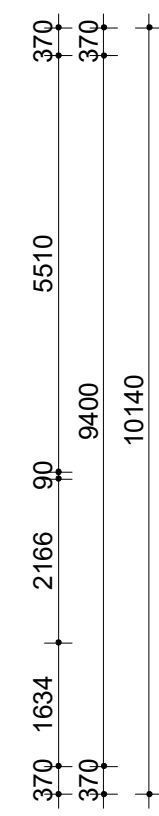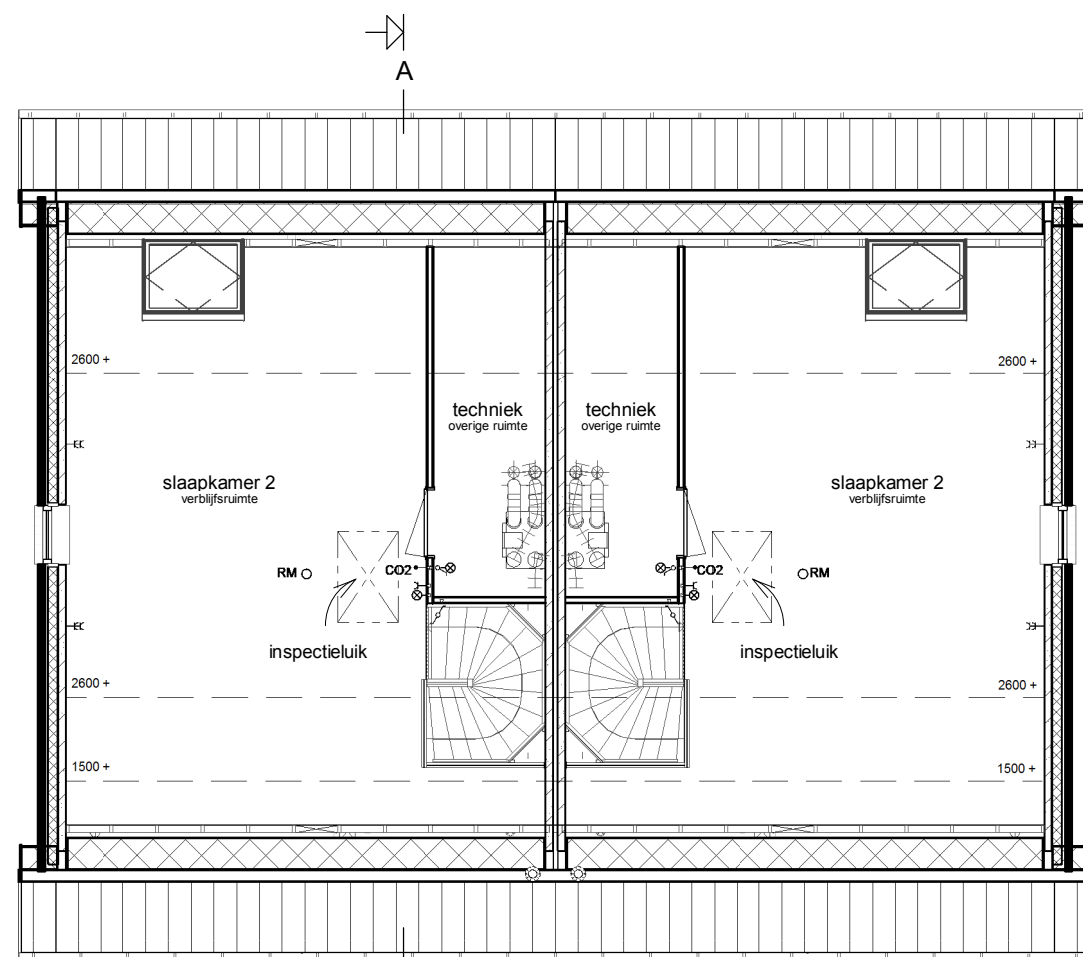

Verdieping

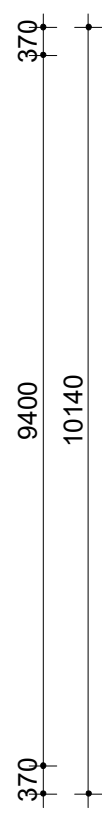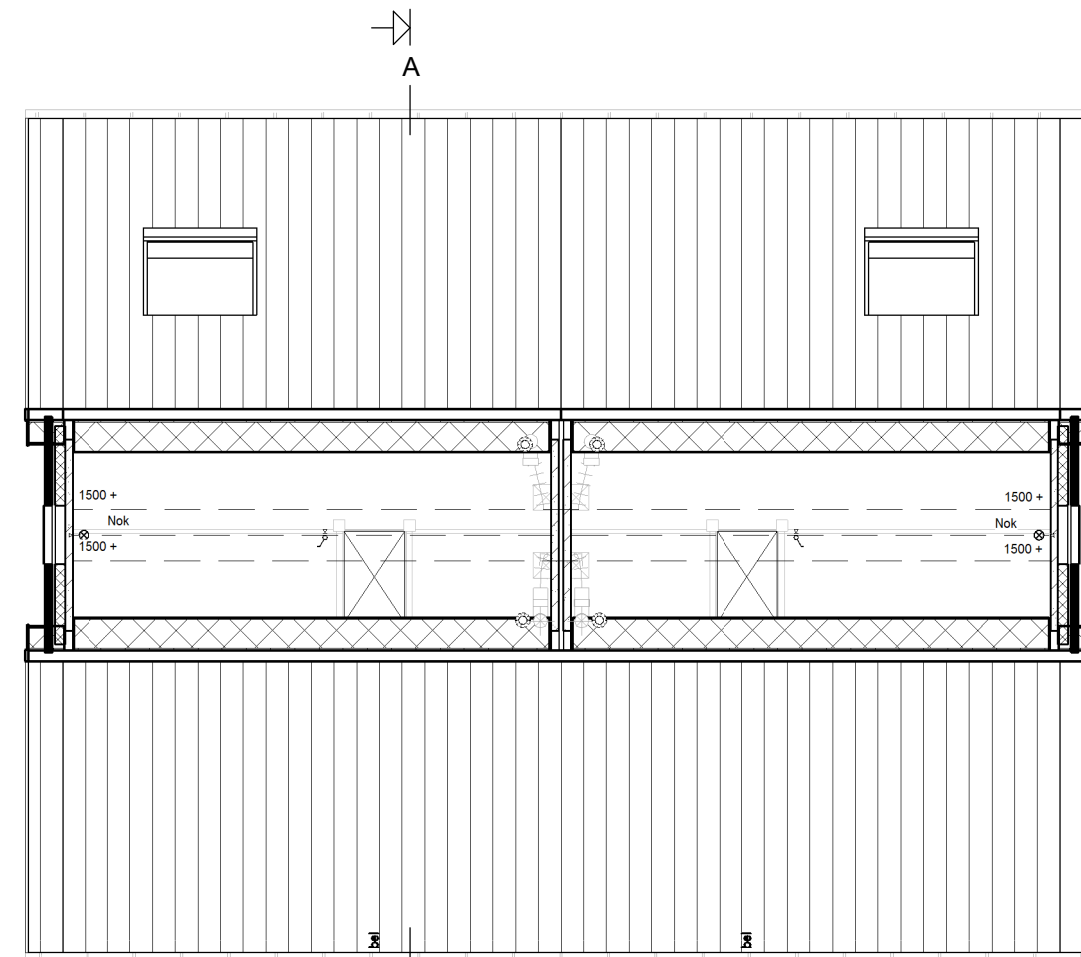

Zolder

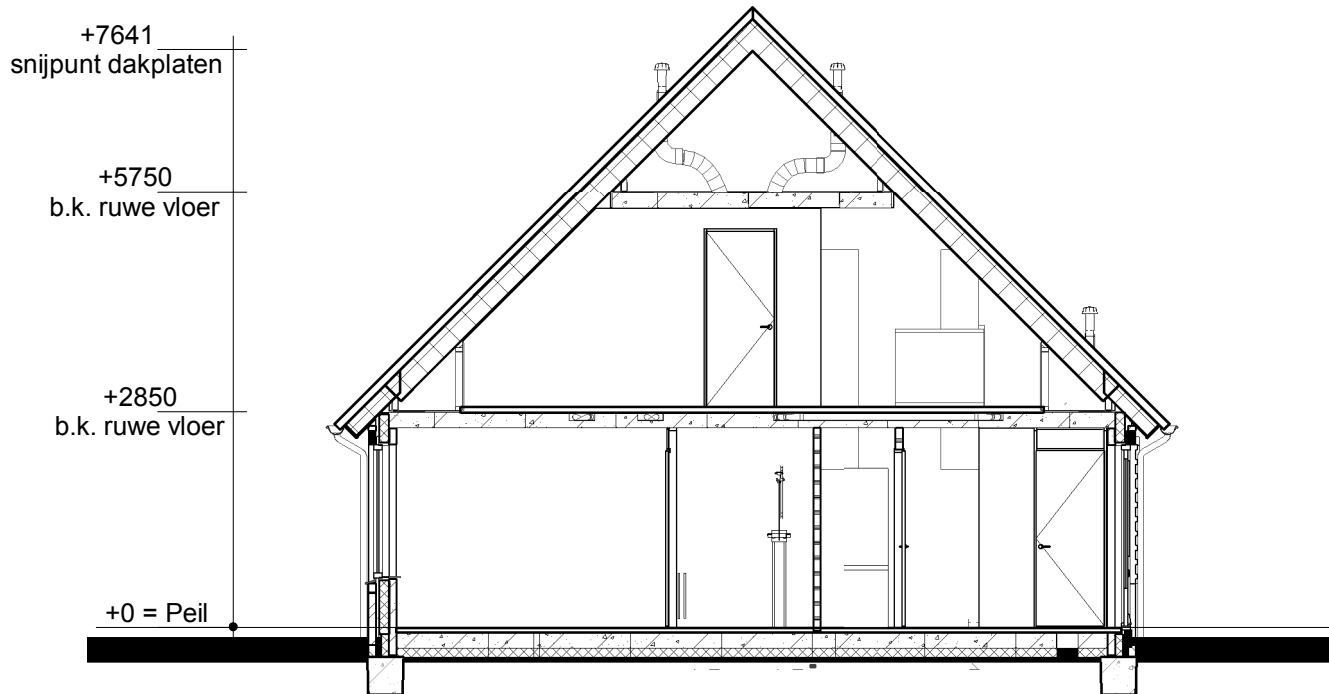


Doorsnede AA

Renvooi

- Metselwerk
- Isolatie
- Betonnen wand
- Lichte scheidingwand
- Dragend knieschot incl. afneembaar paneel tpv kruis
- Vloerverwarmingsverdelers
- WTW box
- Warmtepomp
- Meterkast
- Kruipluik
- Opstelplaats wasmachine
- Radiator (elektrisch)

- Enkele schakelaar
- Dubbele schakelaar
- Wisselschakelaar
- Standen schakelaar t.b.v. ventilatiesysteem
- Enkele wandcontactdoos met randaarde
- Dubbele wandcontactdoos geaard (boven elkaar)
- Dubbele wandcontactdoos geaard (naast elkaar)
- Plafondlichtpunt
- Wandlichtpunt
- RM Rookmelder
- WTW WTW retourventiel
- WTW WTW inblaasventiel
- WTW WTW retourventiel wand
- TH Thermostaat
- THL Thermostaatleiding
- LL Loze leiding
- Bel Beldrukker
- CO2 CO2 bedieningspaneel
- CAI Aansluitpunt t.b.v. kabel
- HWA Hemelwaterafvoer

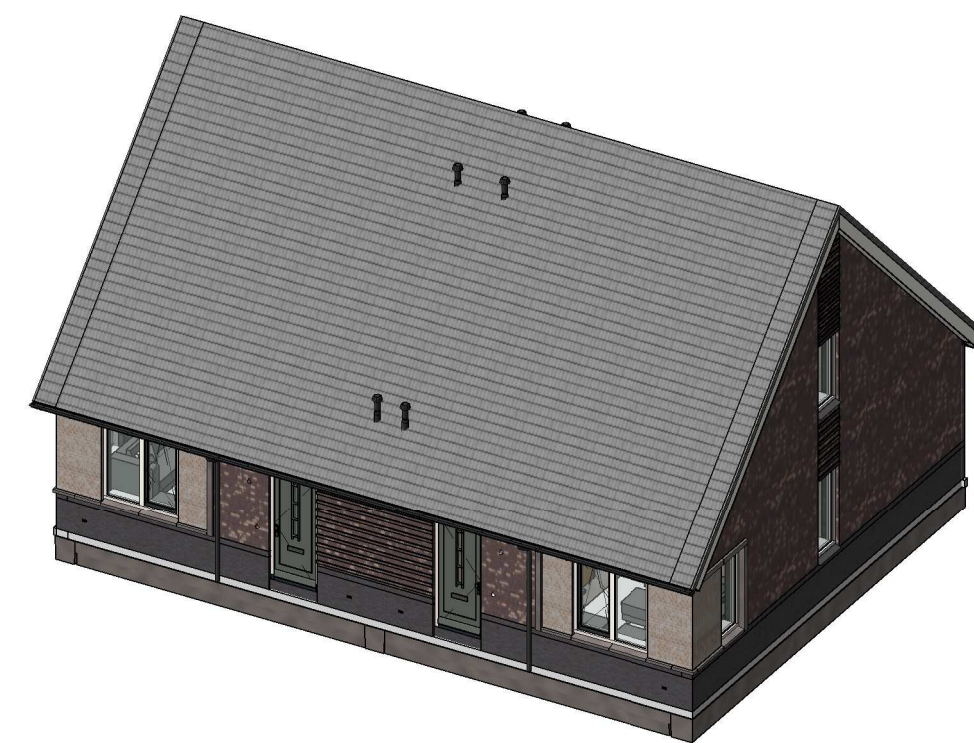

opmerkingen/ gecontroleerd:	Wijz.: Gek.: d.d.: Omschrijving wijzigingen:
Bouwconcept:	project: 2^1 kap type "Oude Meesters" In het plan "Meesterlijk wonen" te Heerde
IDENTIS DOOR ROOSDOM TIJHUIS	opdrachtgever: Bouwbedrijf Roosdom Tijhuis b.v.
RoosdomTijhuis	onderdeel: Verkooptekening kavel 13-14
Bouwbedrijf Roosdom Tijhuis bv Jutestraat 8 Postbus 237 7460 AE RUSSEN TELEFOON 0548 51 80 24 TELEFAX 0548 52 03 35 E-MAIL info@roosdomtijhuis.nl WEBSITE www.roosdomtijhuis.nl	architect: B. Nijland M.Sc. schaal: 1:100
	datum: 30-01-2020 tek. nr.: V-01a werk nr.: 5152
	probleem: 14-2-2020 07:54:51