


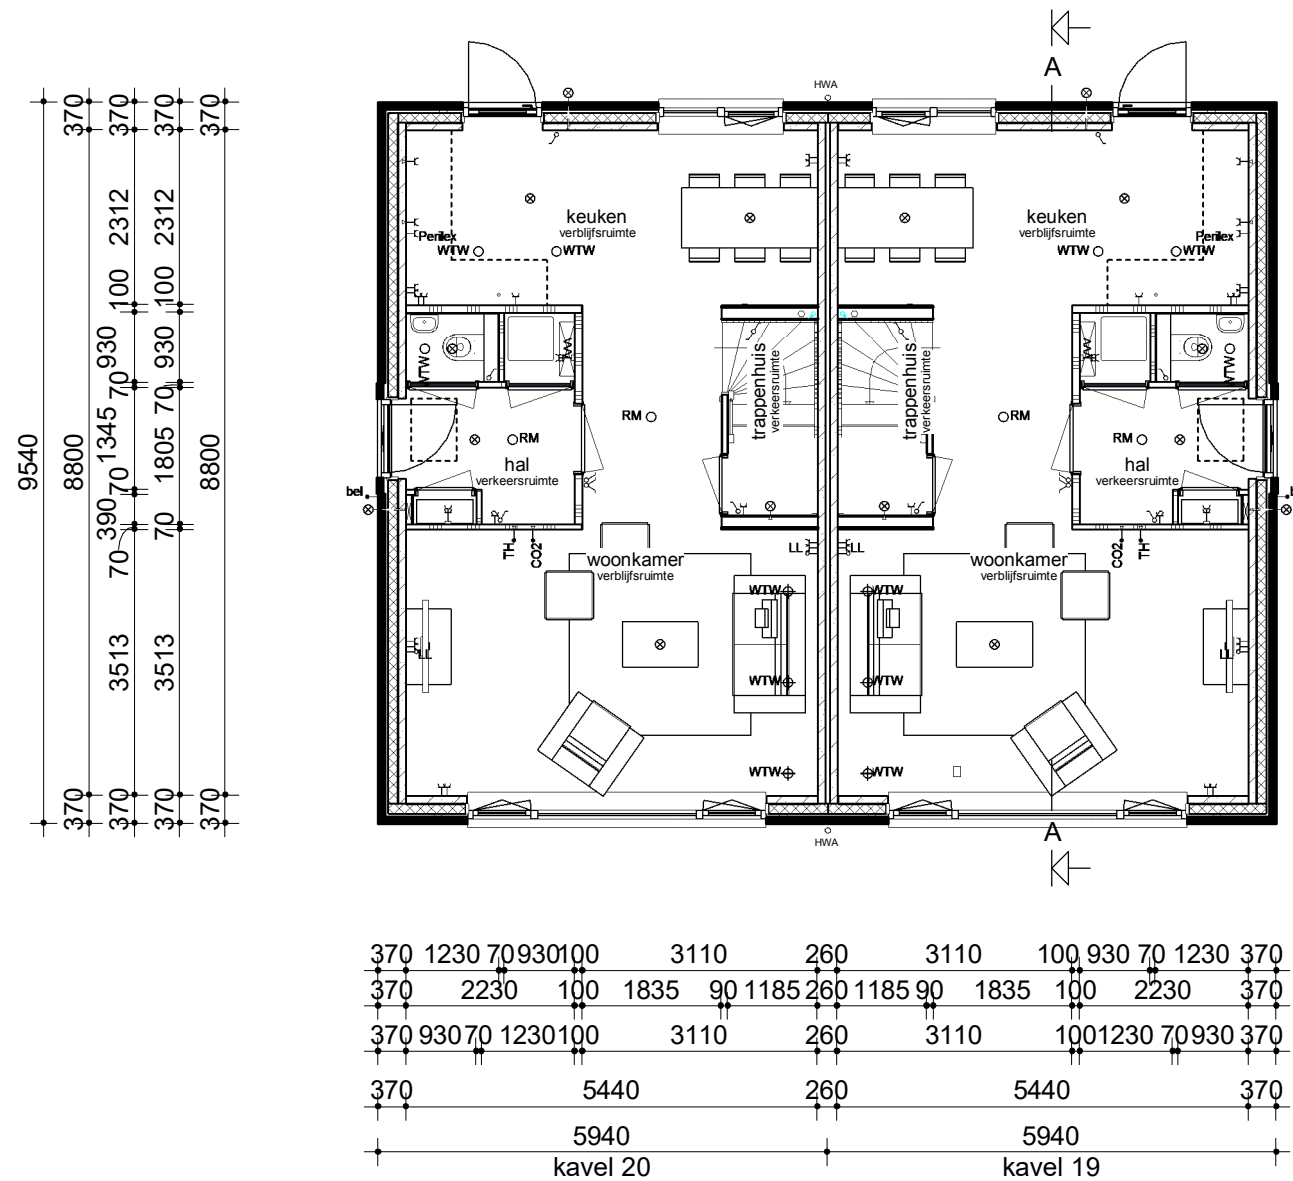


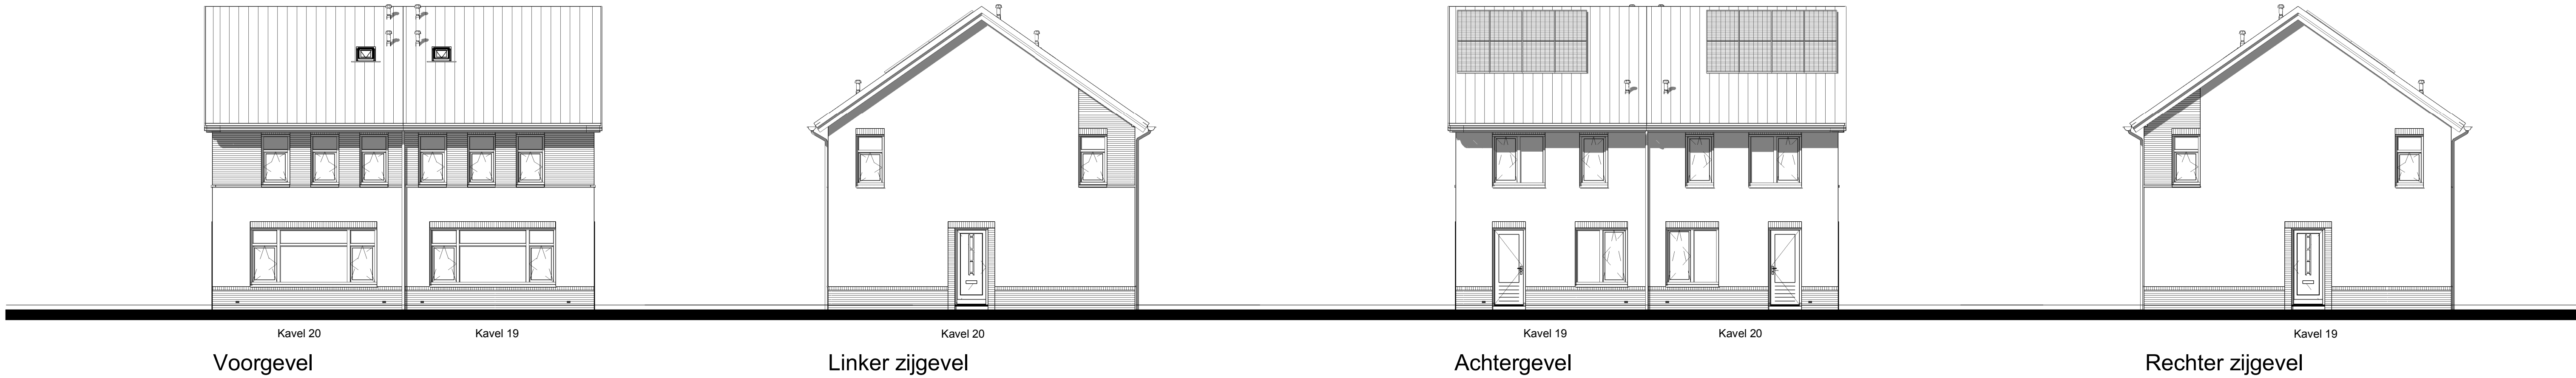


Begane grond

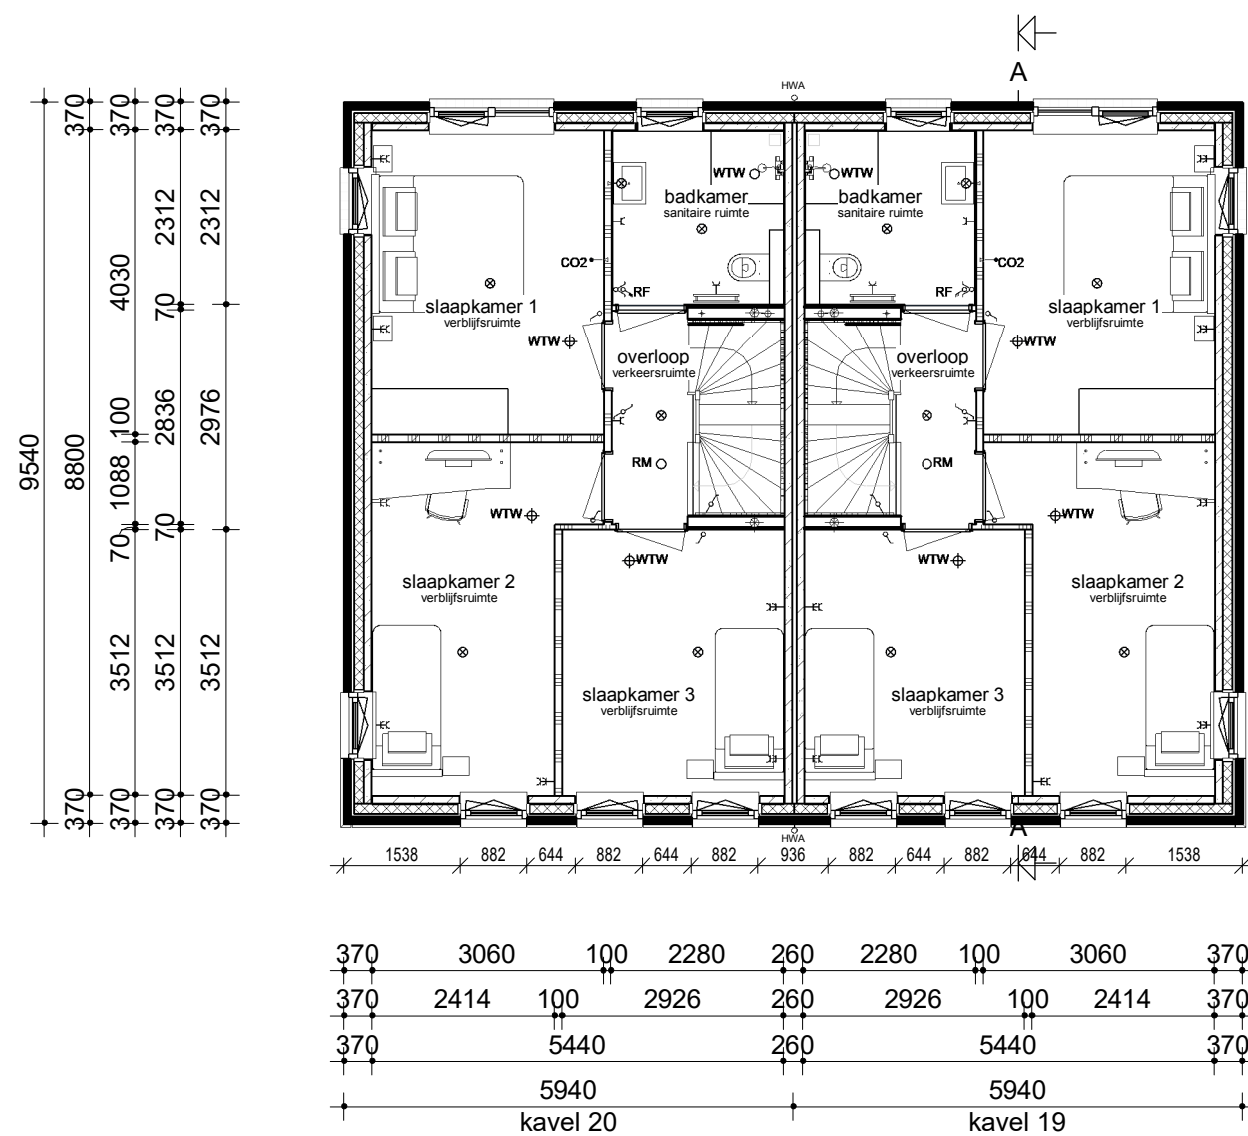

Verdieping

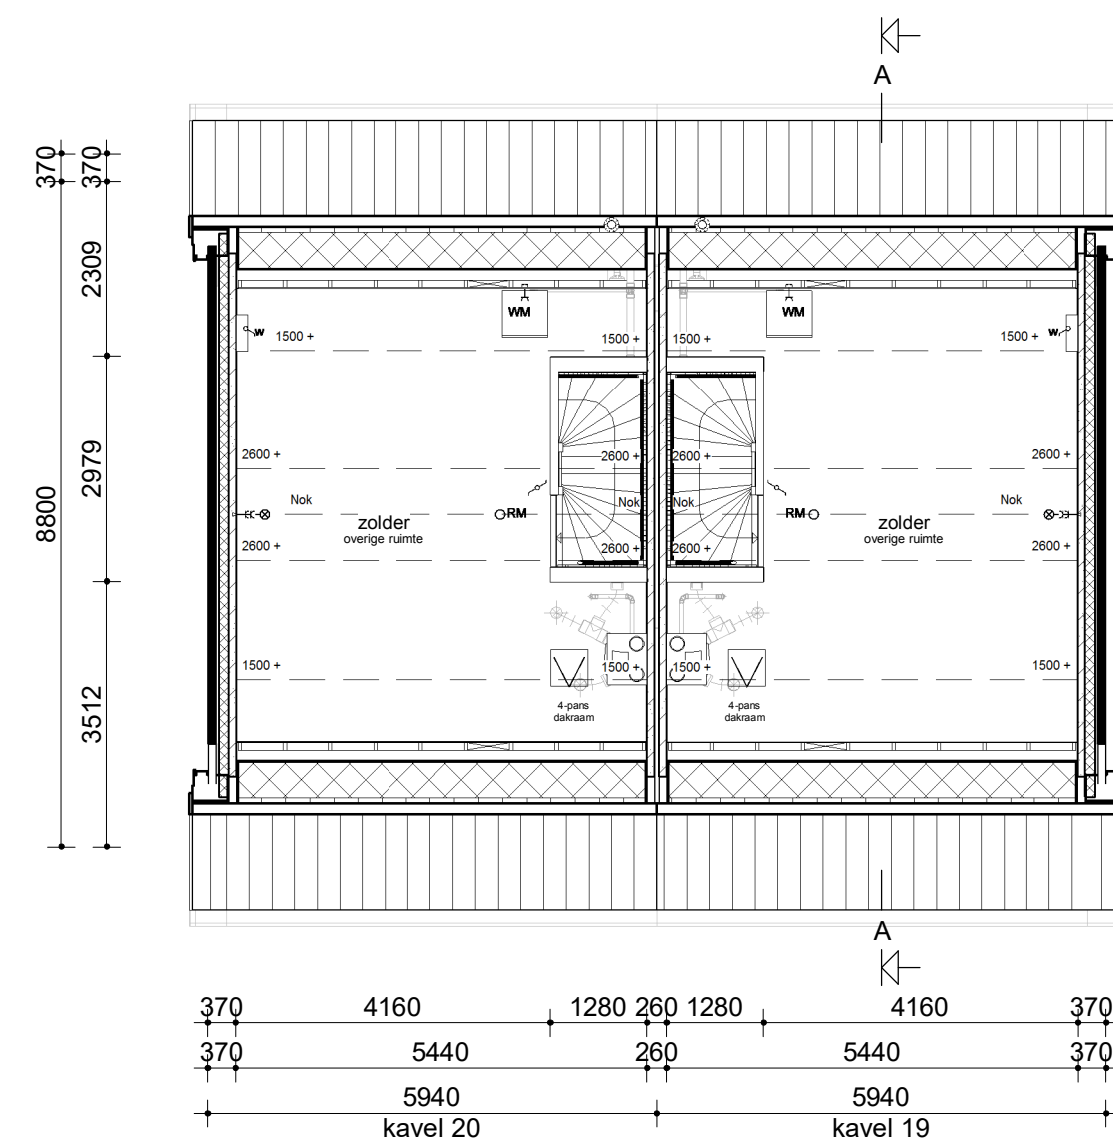

Zolder

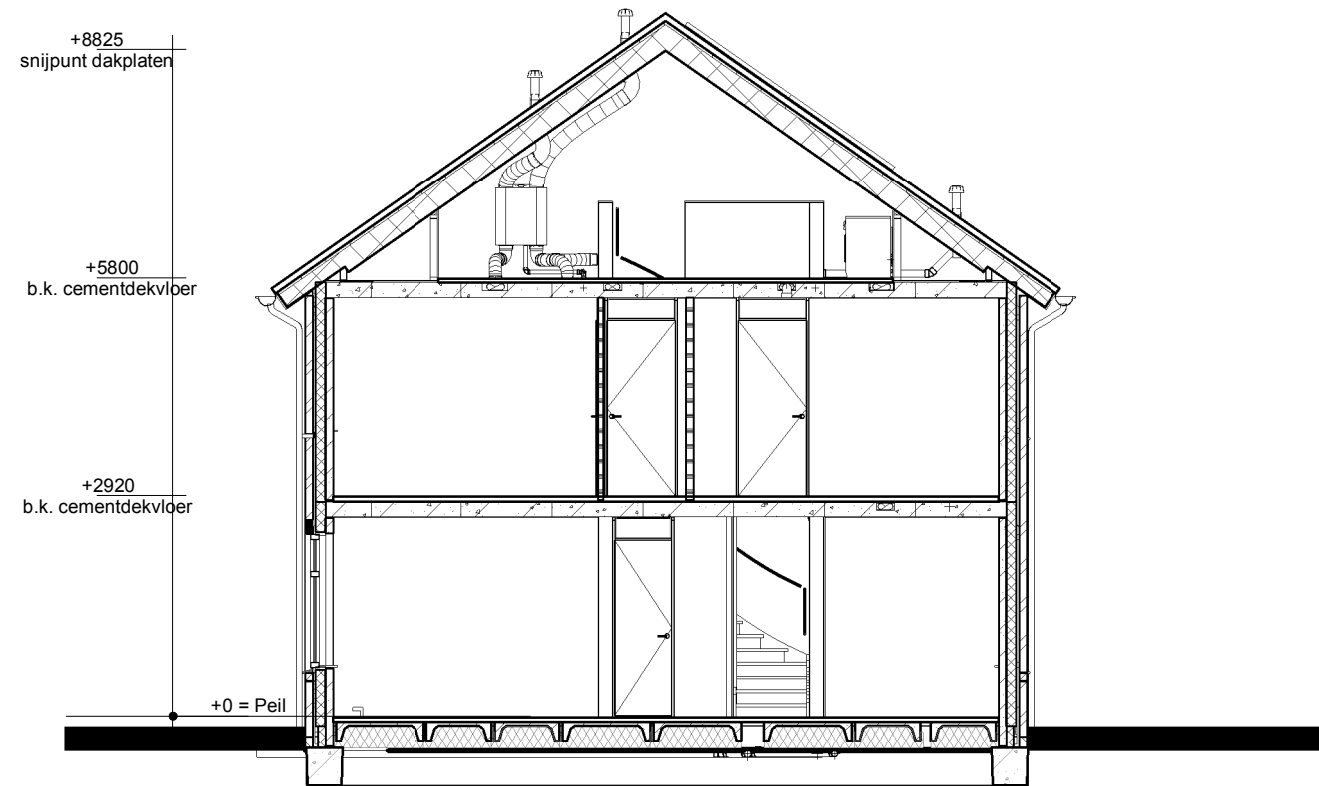


Doorsnede AA

Renvooi

- Metselwerk
- Isolatie
- Betonnen wand
- Kalkzandsteen wand
- Lichte scheidingswand
- Dragend knieshot incl. afneembaar paneel tpv kruis
- Vloerverwarmingsverdeler
- WTW box
- Warmtepomp
- Omvormer t.b.v. PV-panelen
- Meterkast
- Kruipruik
- Opstelplaats wasmachine
- Elektrische radiator

- Enkele schakelaar
- Dubbele schakelaar
- Wisselschakelaar
- Standen schakelaar t.b.v. ventilatiesysteem
- Enkele wandcontactdoos met randaarde
- Dubbele wandcontactdoos geared (boven elkaar)
- Dubbele wandcontactdoos geared (naast elkaar)
- Plafondlichtpunt
- Wandlichtpunt
- ORM Rookmelder
- WTW retourventiel
- WTW inblaasventiel
- THW Thermostaat/ventiel wand
- Loze leiding
- Beldrukker
- CO2 CO2 bedieningspaneel

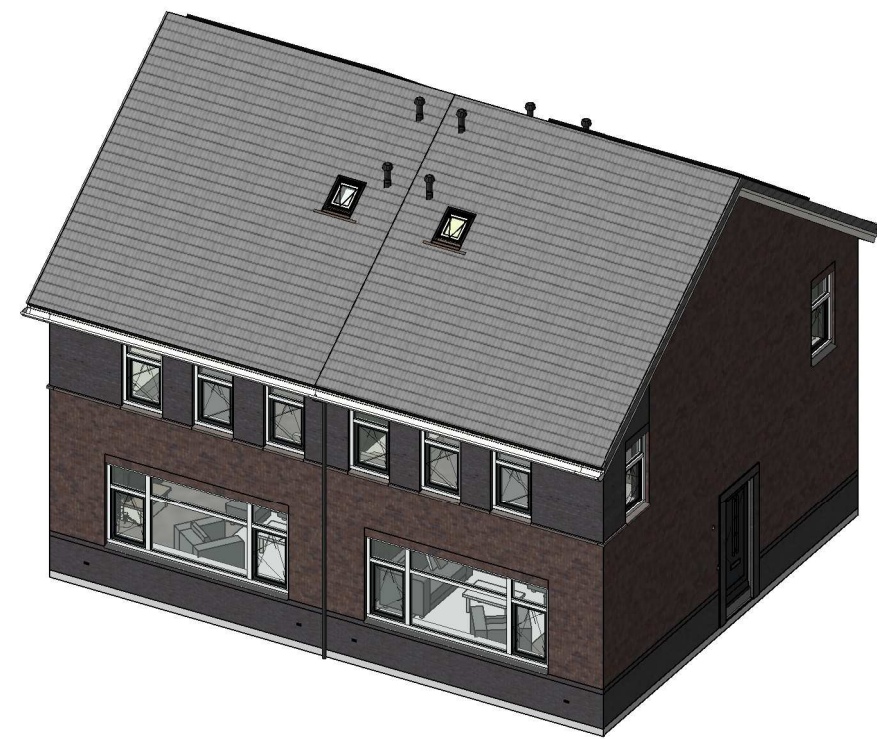

opmerkingen/ gecontroleerd:		Wijz. Get. d.d. Omschrijving wijzigingen:	
Bouwconcept:		project: 2/4 2 ^{de} 1 kap woningen type "Duinriet" in het plan "Zuidmaten Oost" te Den Ham	
IDENTIS DOOR ROOSDOM TIJHUIS		opdrachtgever: Bouwbedrijf Roosdom Tijhuis BV	
RoosdomTijhuis		onderdeel: Verkooptekening kavel 19-20	
Bouwbedrijf Roosdom Tjhuis bv Jutestraat 8 Postbus 237 7460 AE RUSSEN TELEFOON 0548 51 80 24 TELEFAX 0548 12 03 35 E-MAIL info@roosdomtijhuis.nl WEBSITE www.roosdomtijhuis.nl		architect: B. Nijland M.Sc.	schaal: 1:100
datum: 09-03-2020		tek. nr.: V-01a	werk nr.: 5353
probleem: 3-3-2020 13:41:58			