



370	2350	70	394.75	2251	260	2350	70	394.75	2251	260	2350	70	394.75	2251	260	2350	70	394.75	2251	370					
370	930	69	1351	70	2720	260	930	69	1351	70	2720	260	930	69	1351	70	2720	260	930	69	1351	70	2720	370	
370			5140		260		5140		260		5140		260		5140		260		5140		260		5140	370	
	Kavel 163					Kavel 164					Kavel 165					Kavel 166									

Begane grond

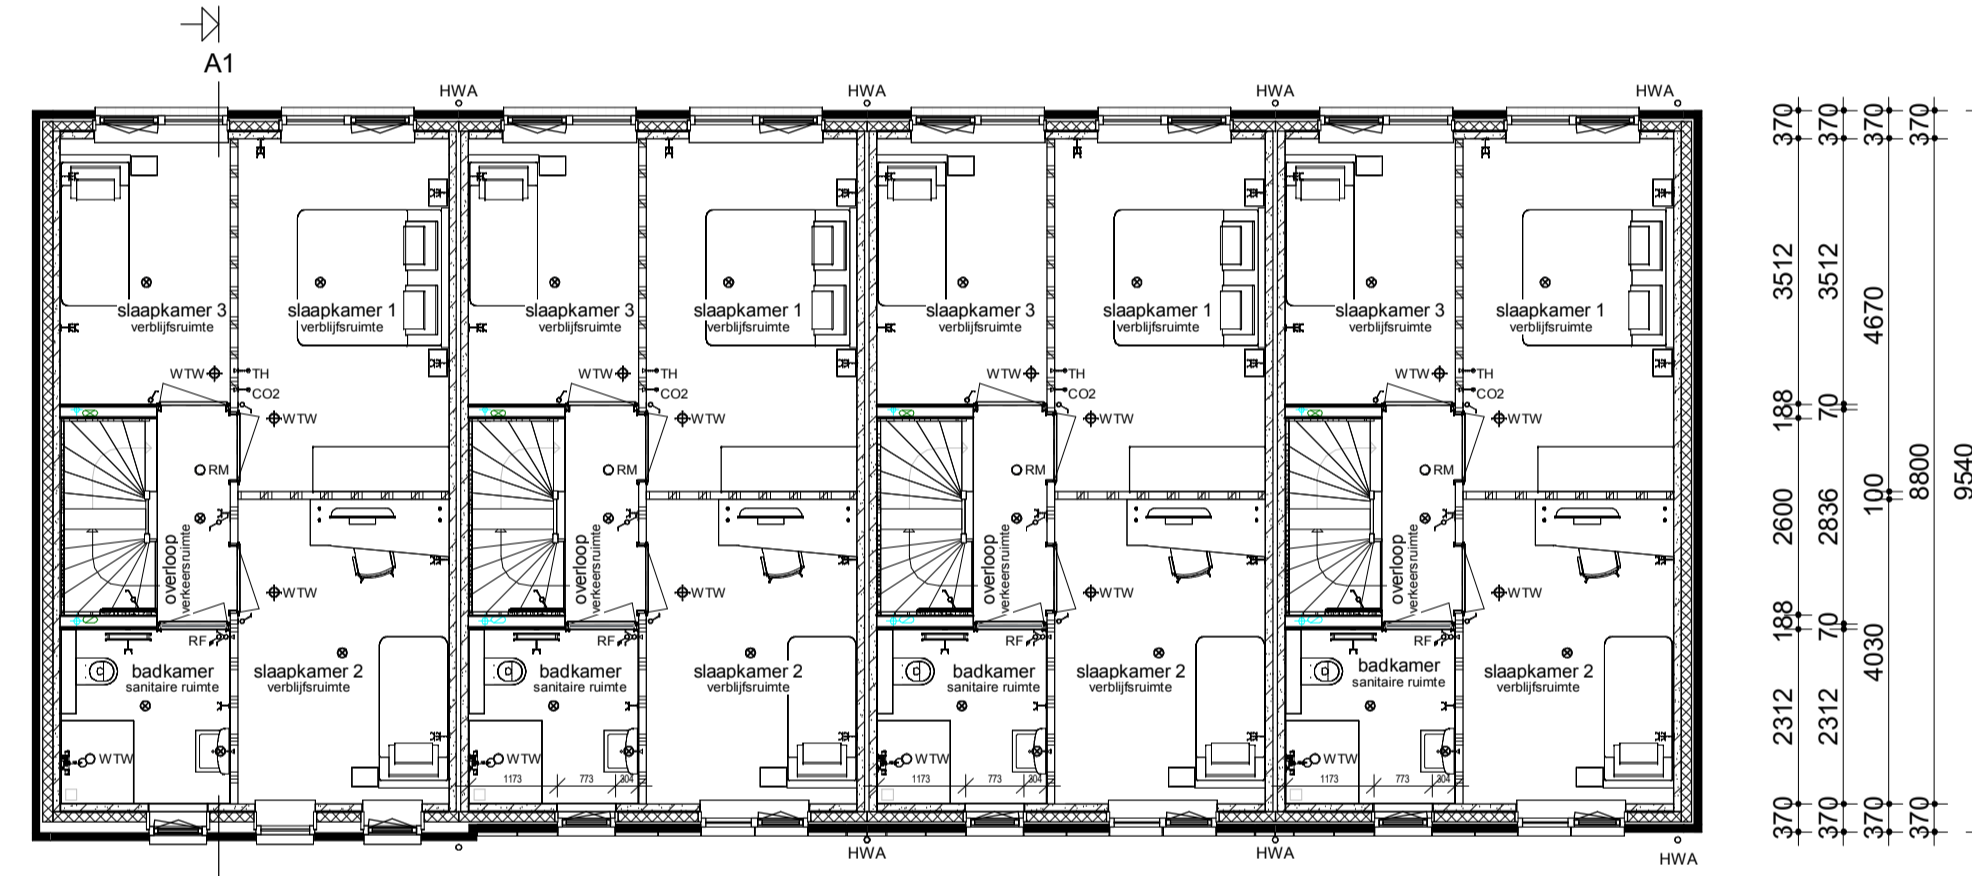

370	2250	100	2790	260	2250	100	2790	260	2250	100	2790	260	2250	100	2790	260	2250	100	2790	370					
370			5140		260		5140		260		5140		260		5140		260		5140		260		5140	370	
	Kavel 163					Kavel 164					Kavel 165					Kavel 166									

Verdieping

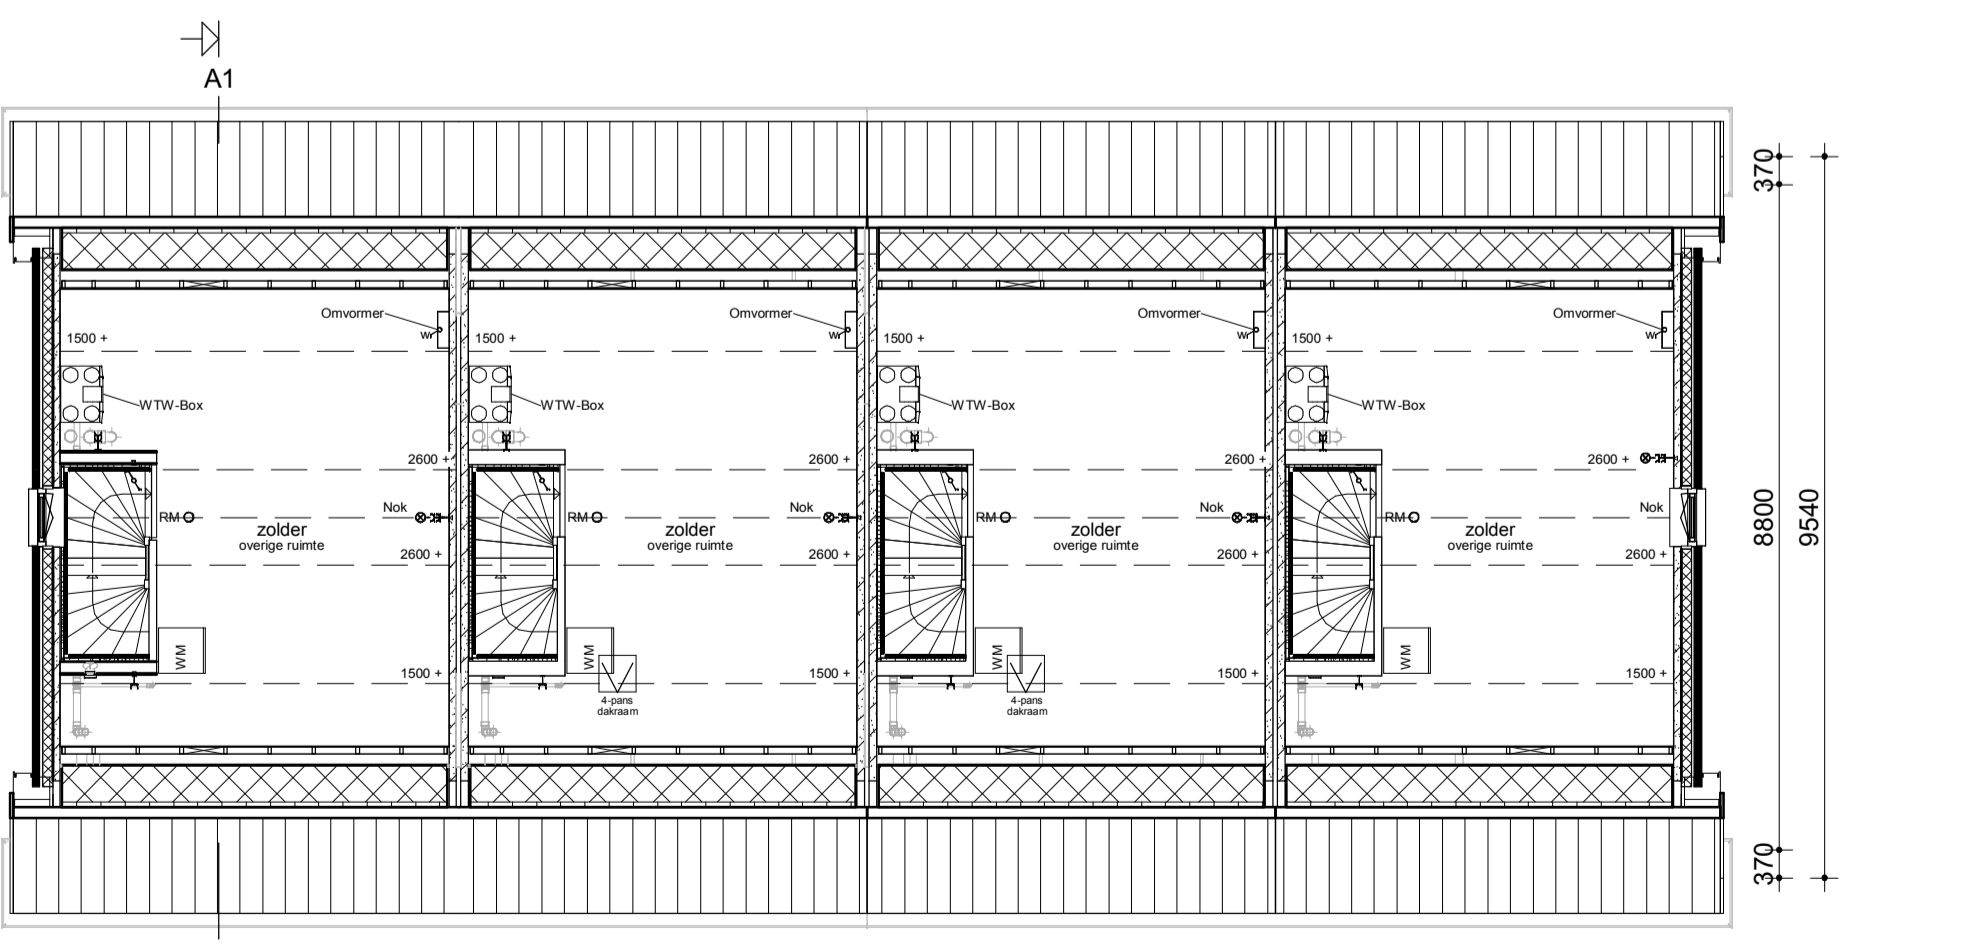

370	5140	260	5140	260	5140	260	5140	260	5140	260	5140	260	5140	260	5140	260	5140	260	5140	370					
	Kavel 163					Kavel 164					Kavel 165					Kavel 166									

Zolder


370	1260	75	844.75	2600	188	3512	370
370			8600			9540	370



Voorgevel




Achtergevel

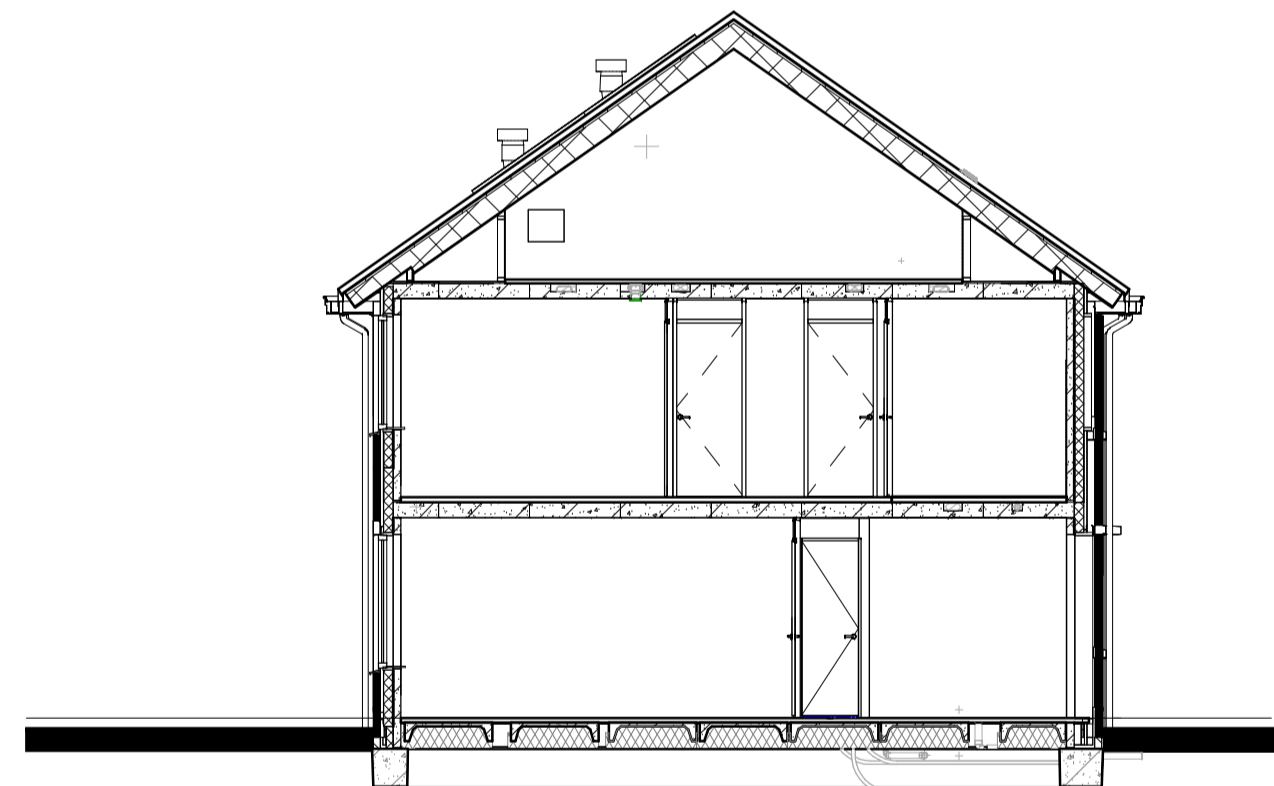


Doorsnede A1-A1

Renvooi


- Metselwerk
- Isolatie
- Betonnen wand
- Kalkzandsteen wand
- Lichte scheidingwand
- Dragend knieschot incl. afneembaar paneel tpv kruis
- Vloerwarmingsverdeler
- WTW box
- Warmtepomp
- Omvormer t.b.v. PV-panelen
- Meterkast
- Kruipruik
- Opstelplaats wasmachine
- Radiator
- Enkele schakelaar
- Dubbele schakelaar
- Wisselschakelaar
- Standen schakelaar t.b.v. ventilatiesysteem
- Enkele wandcontactdoos met randaarde
- Dubbele wandcontactdoos geaard (boven elkaar)
- Dubbele wandcontactdoos geaard (naast elkaar)
- Plafondlichtpunt
- Wandlichtpunt
- Rookmelder
- WTW retourventiel
- WTW inblaasventiel
- WTW retourventiel wand
- Thermostaat
- Thermostaatleiding
- Loze leiding
- Beldrukker
- CO2 bedieningspaneel
- Hemelwaterafvoer

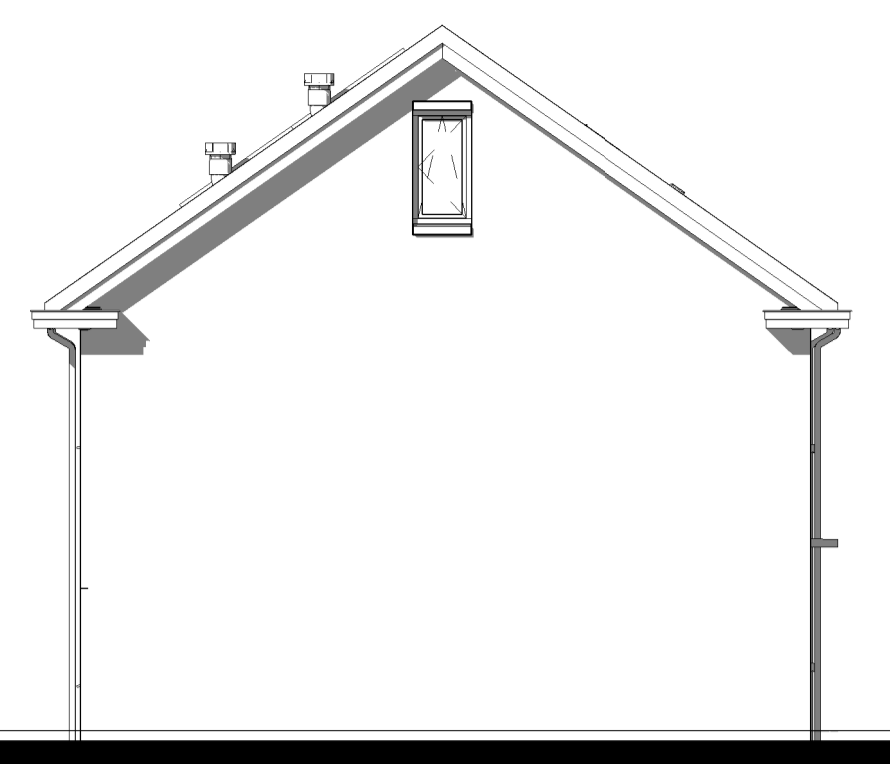

Linker zijgevel

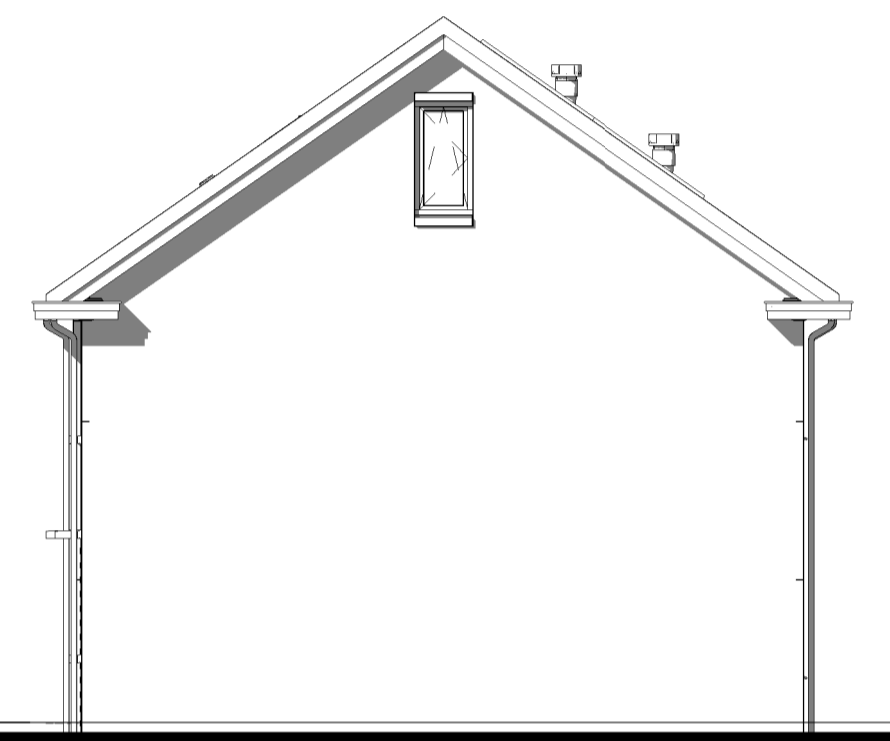

Rechter zijgevel

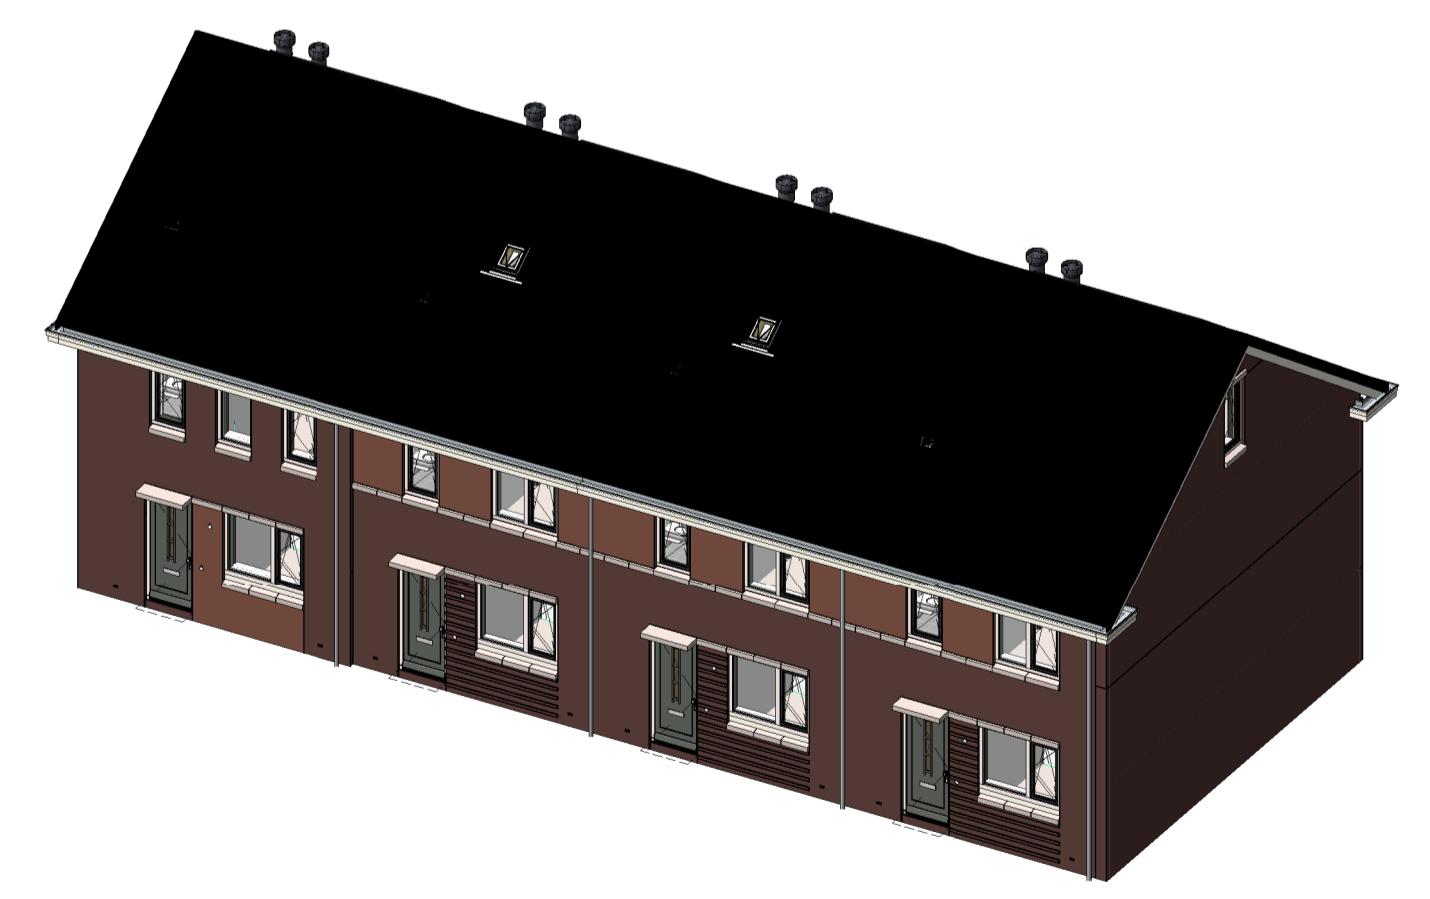

opmerkingen/ gecontroleerd:	Wij - Gec. - d.d. Omschrijving wijzigingen:
Bouwconcept:	project: 12 woningen type 'Watersnip' In het plan "Weideblick" te Meppel
IDENTIS DOOR ROOSDOM TIJHUIS	opdrachtgever: Bouwbedrijf Roosdom Tijhuis B.V.
RoosdomTijhuis	onderdeel: Verkooptekening kavel 163-166
Bouwbedrijf Roosdom Tijhuis bv Juliusstraat 6 Postbus 237 7460 AE RUSSEN TELEFOON 0548 51 80 24 E-MAIL: info@roosdomtijhuis.nl WEBSITE: www.roosdomtijhuis.nl	architect: M. Ebberink
datum: 31-10-2023	tek. nr.: V-01a
probleem: 20-10-2023 14:05:53	werk nr.: 6294