

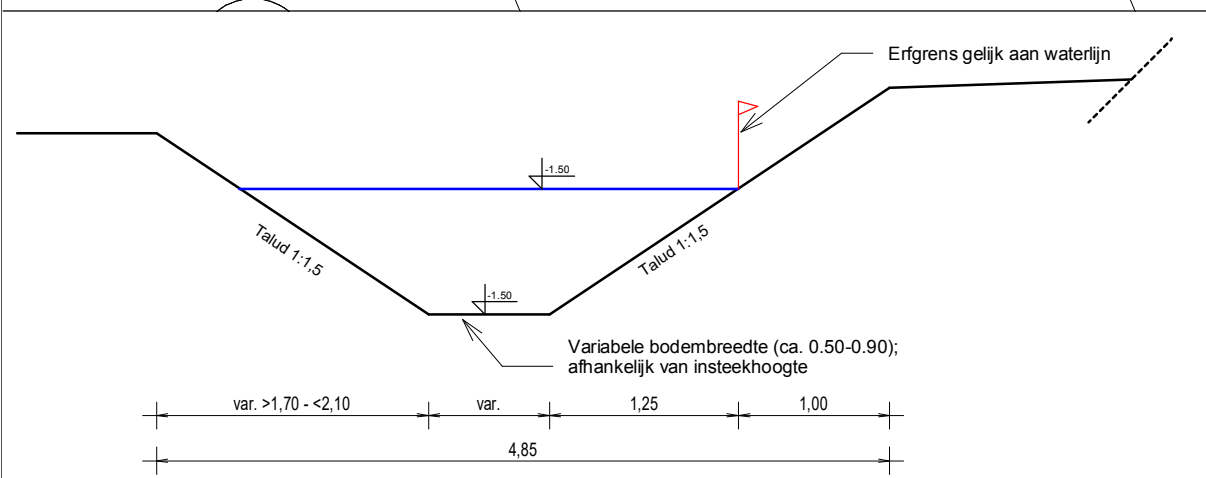


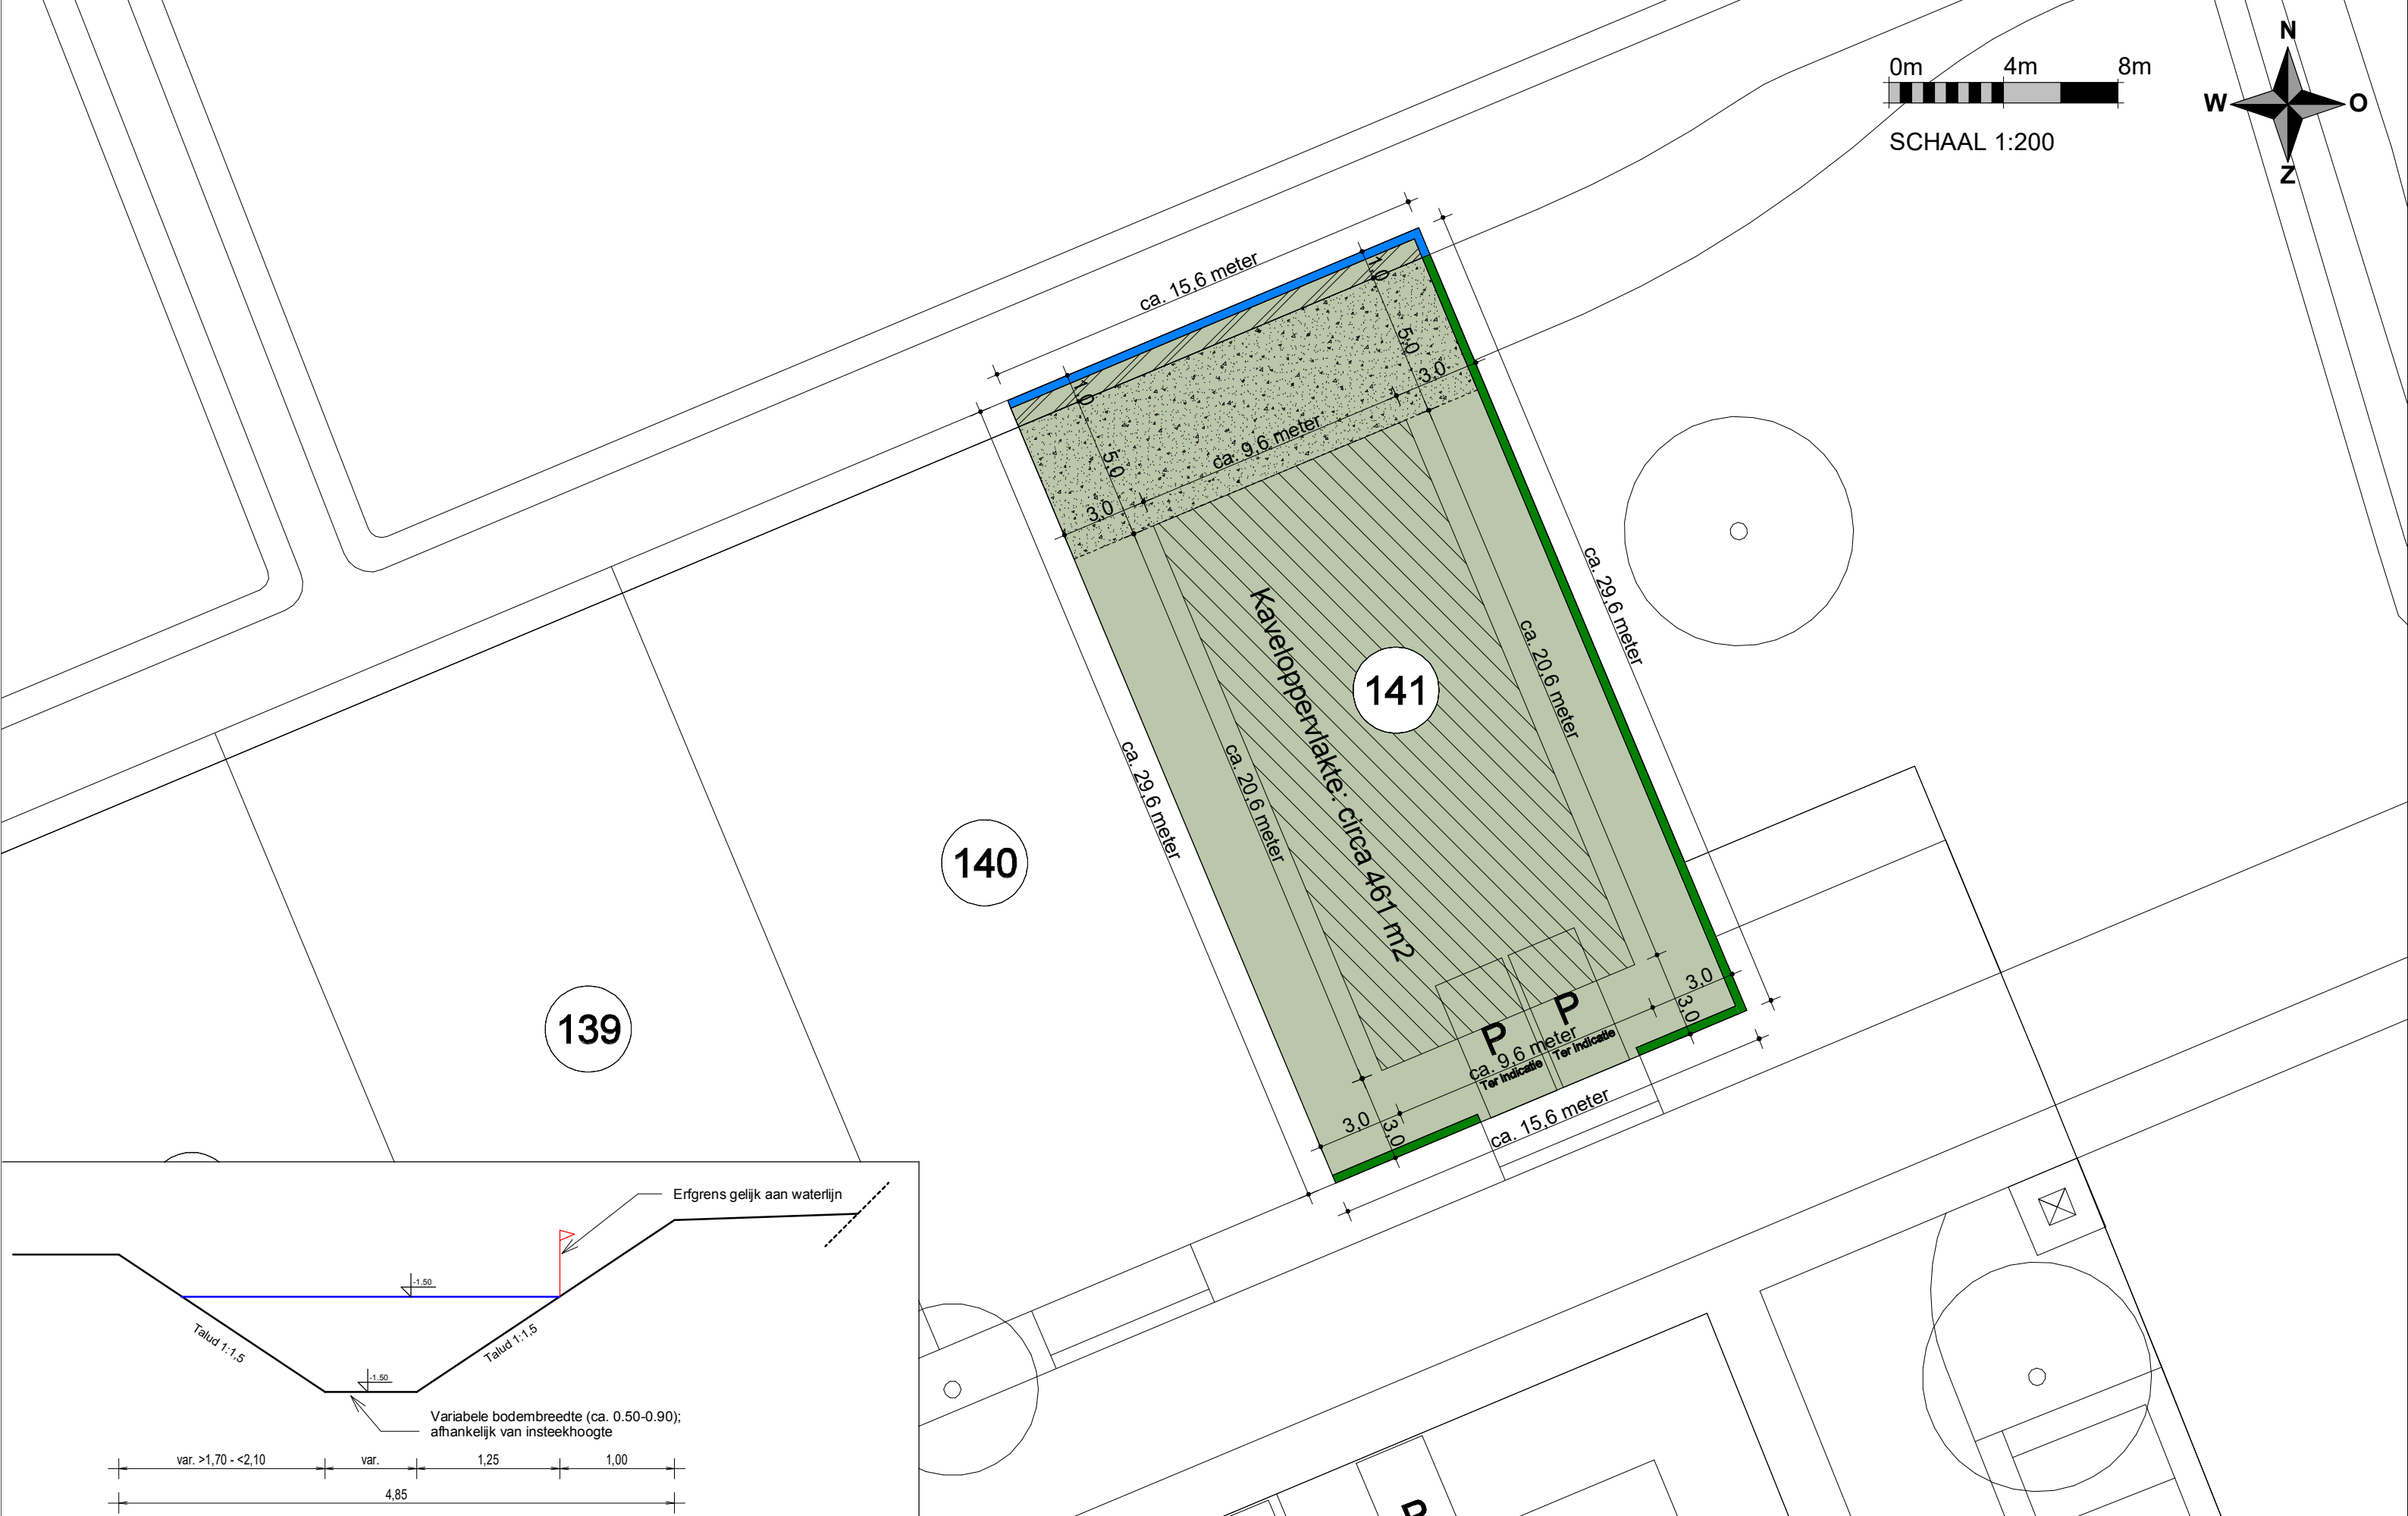

SCHAAL 1:200

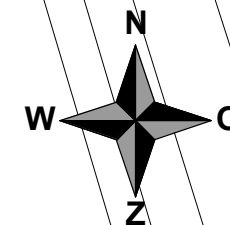

Kavelkaart - kavel 141  
27-10-2023

- Indicatie kaveloppervlakte
- Dubbele haag 800 mm hoog  
Acer campestre (veldesdoorn),  
Crataegus laevigata (meidoorn),  
Carpinus betulus (haagbeuk)  
door koper aan te brengen

- Bouwblok hoofgebouw
- Vrije zone (geen bouwwerken)
- Volledig vrije zone
- Parkeerplaatsen door koper aan te leggen

Erfgrens op water (natuurlijke oever)

Deze situatietekening dient ter indicatie.  
Er zijn derhalve geen rechten aan te ontfemen.

1:200