





Voorgevel




Linker zijgevel

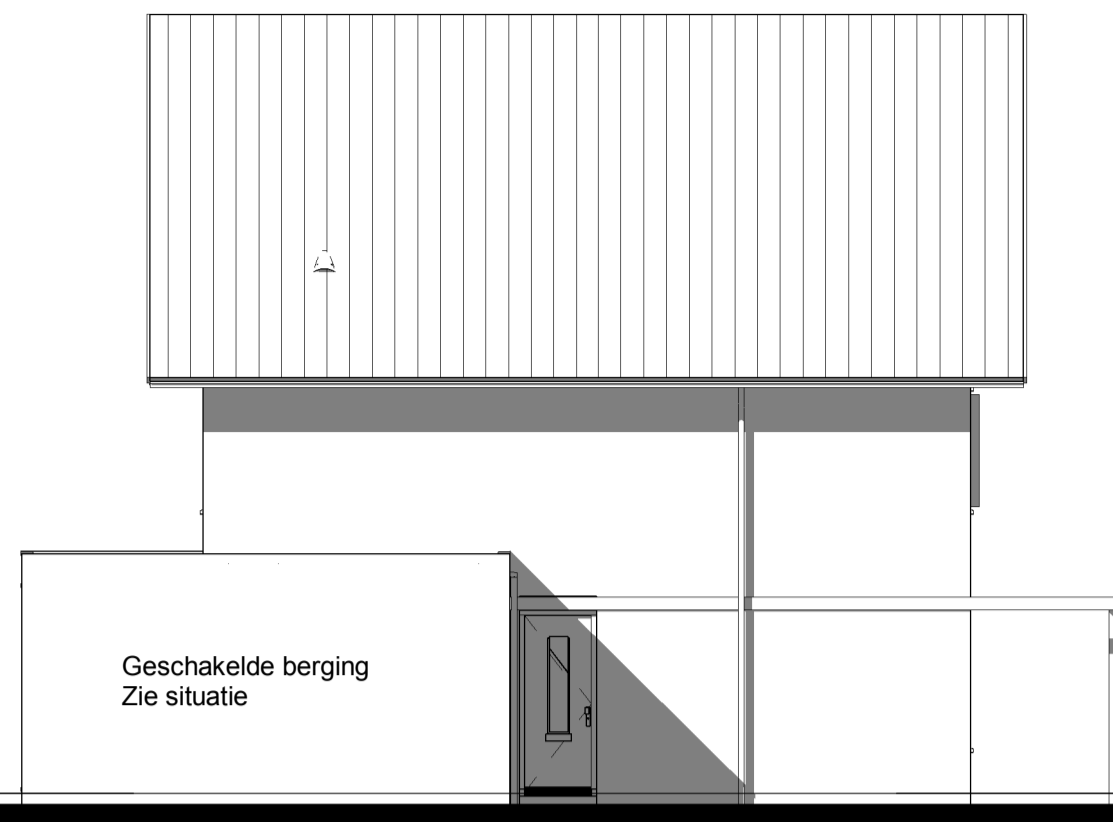


Achtergevel

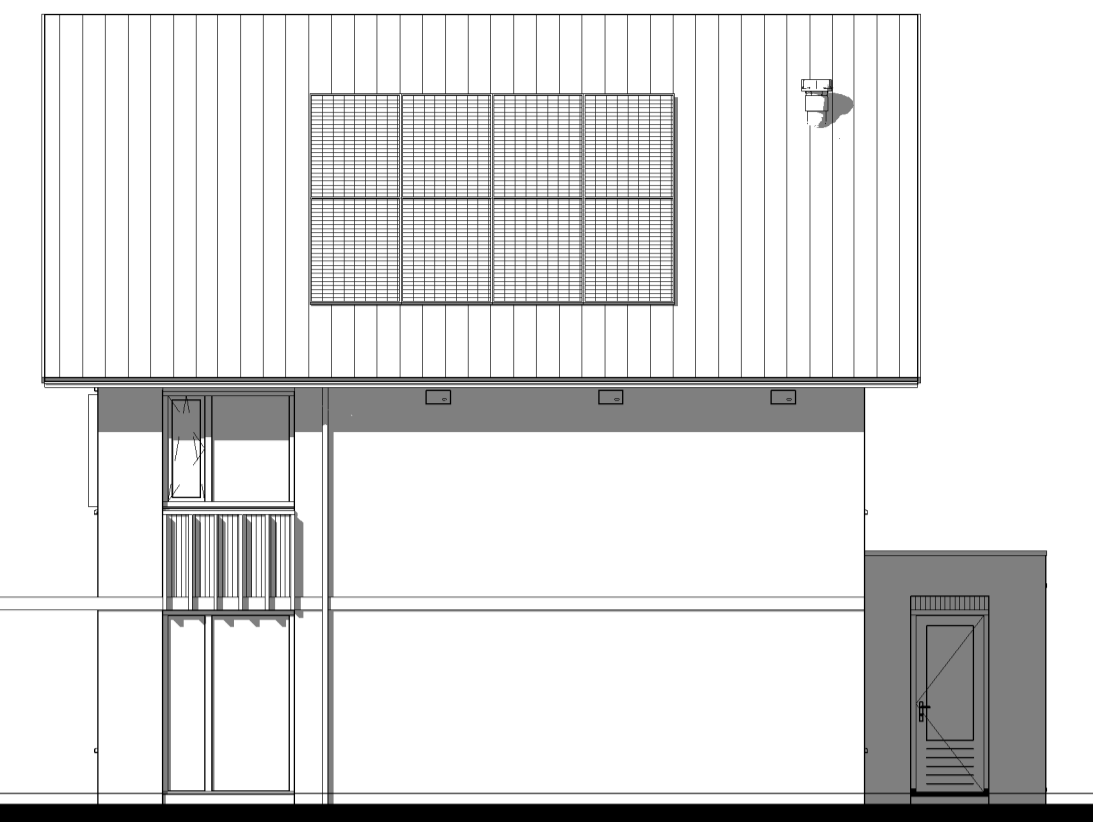


Rechter zijgevel

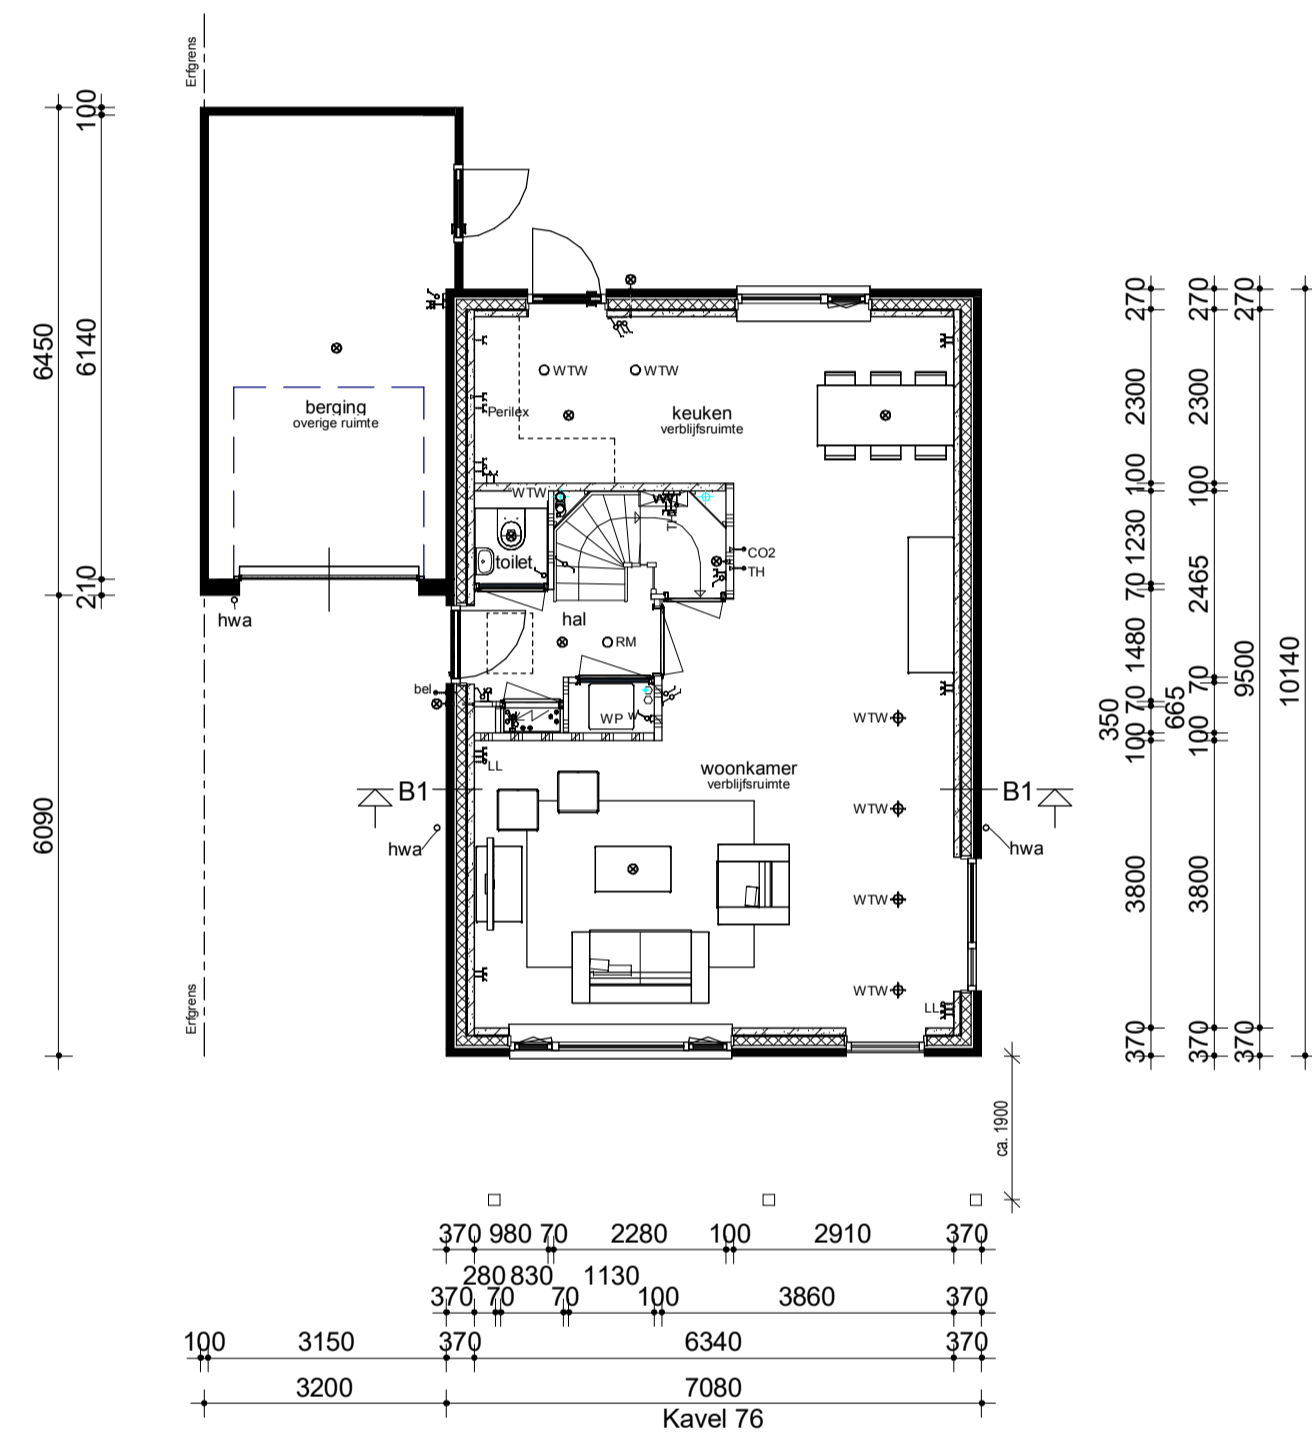


Begane grond

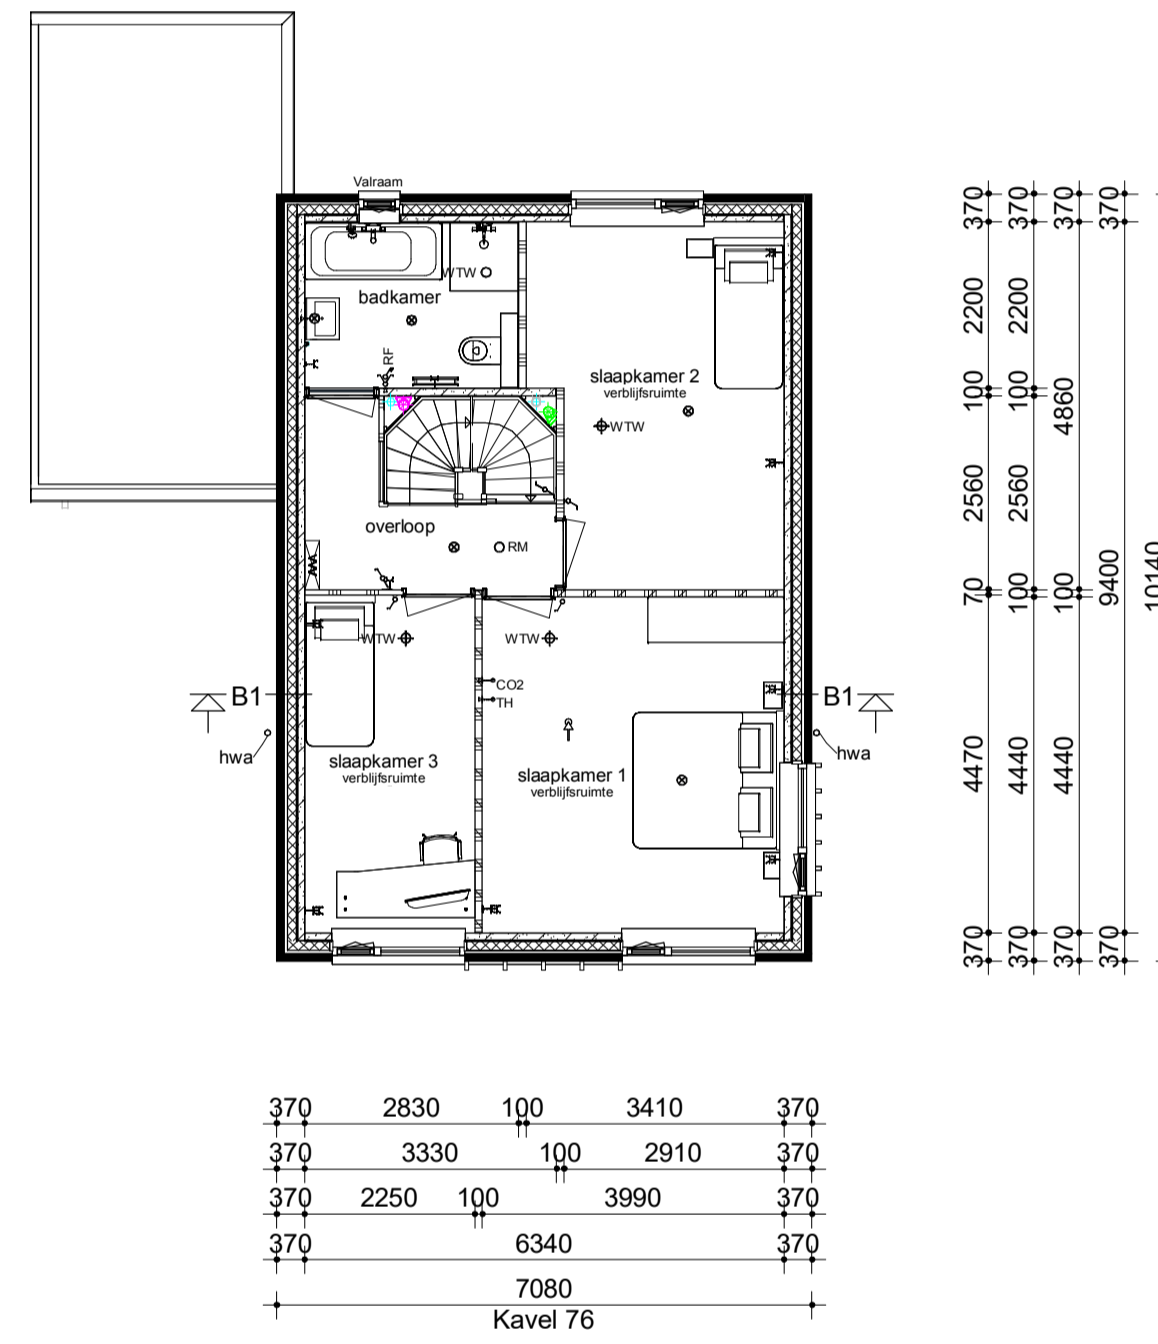

Verdieping

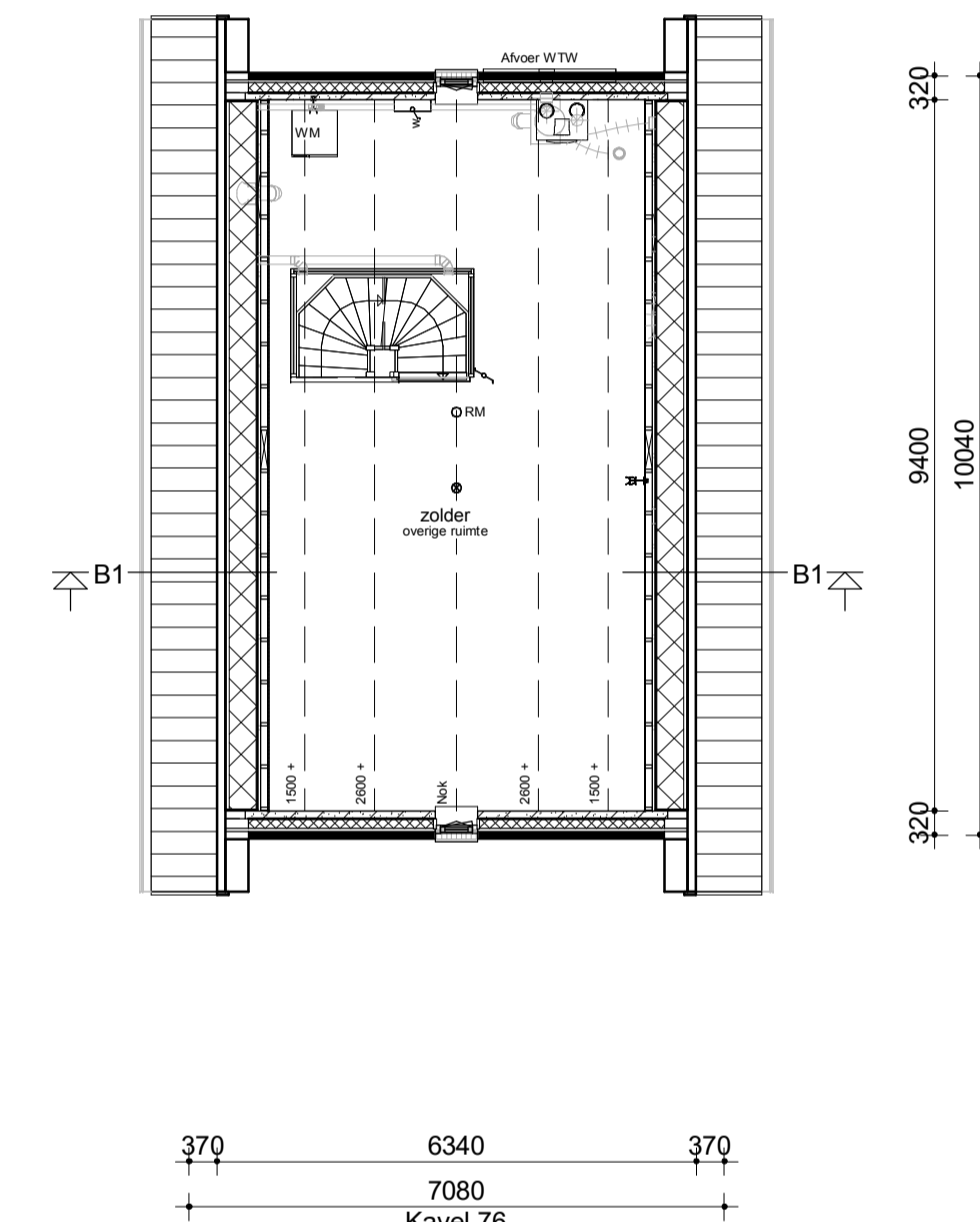


Zolder

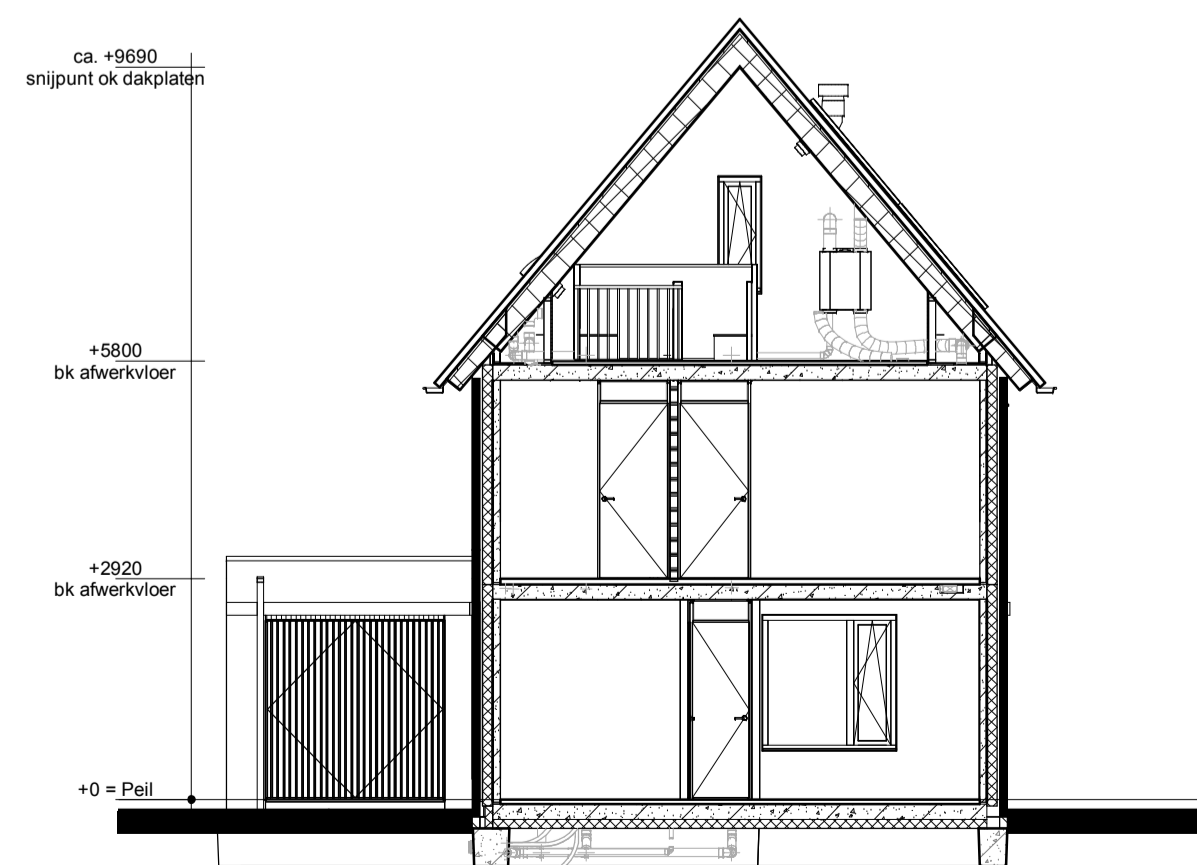

Doorsnede B1

Renvooi

- Metselwerk
- Isolatie
- Betonnen wand
- Kalkzandsteen wand
- Lichte scheidingwand
- Dragend knieschot incl. afneembaar paneel tpv kruis
- Vloerverwarmingsverdeler
- WTW box
- Warmtepomp
- Omvormer t.b.v. PV-panelen
- Meterkast
- Kruipruik
- Opstelplaats wasmachine
- Radiator
- Enkele schakelaar
- Dubbele schakelaar
- Wisselschakelaar
- Standschakelaar t.b.v. ventilatiesysteem
- Enkele wandcontactdoos met randaarde
- Dubbele wandcontactdoos gearard (boven elkaar)
- Dubbele wandcontactdoos gearard (naast elkaar)
- Plafondlichtpunt
- Wandlichtpunt
- Rookmelder
- WTW retourventiel
- WTW inblaasventiel
- WTW retourventiel wand
- TH Thermostaat
- THL Thermostaatleiding
- LL Loze leiding
- Bel Beldrukker
- CO2 CO2 bedieningspaneel
- CAI Aansluitpunt t.b.v. Kabel
- HWA Hemelwaterafvoer

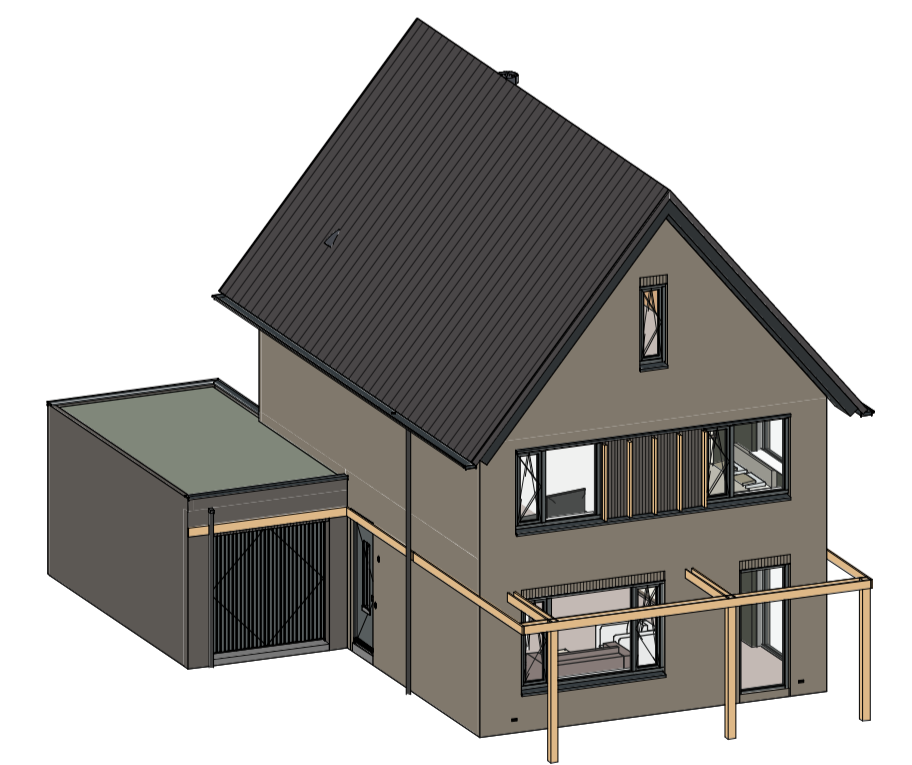

opmerkingen/ gecontroleerd	Wij - Gec. - d.d. ...	omschrijving wijzigingen
Bouwconcept:	project:	4 woningen type "Lapis" In het plan "Kaswachters" te Apeldoorn
IDENTIS DOOR ROOSDOM TIJHUIS	opdrachtgever:	Bouwbedrijf Roosdom Tijhuis B.V.
RoosdomTijhuis	onderdeel:	Verkooptekening kavel 76
Bouwbedrijf Roosdom Tijhuis bv Julianastr. 6 Postbus 237 7460 AE RUISSEN TELEFOON 0548 51 80 24 E-MAIL: info@roosdomtijhuis.nl WEBSITE: www.roosdomtijhuis.nl	architect:	ir. R.H.J. Velthuis
datum: 03-11-2023	tek. nr.:	V-01a
prestatie:	werk nr.:	5841