






Voorgevel

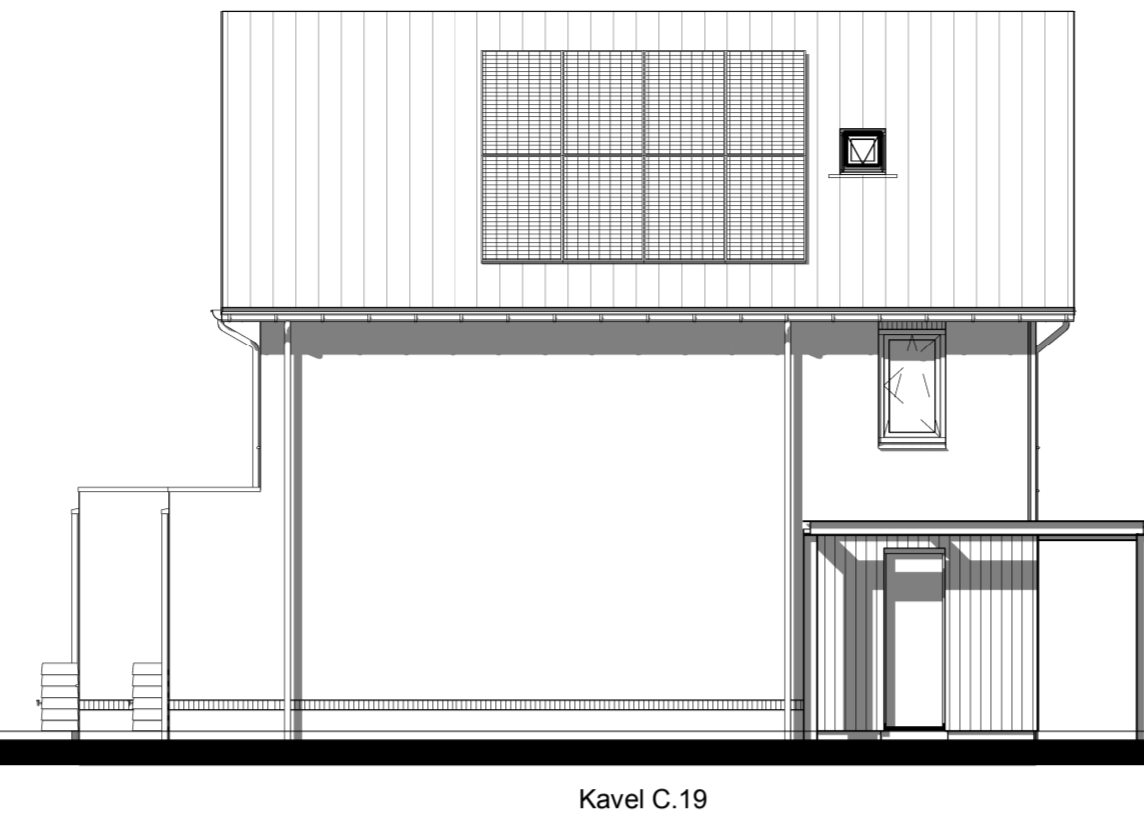


Linker zijgevel

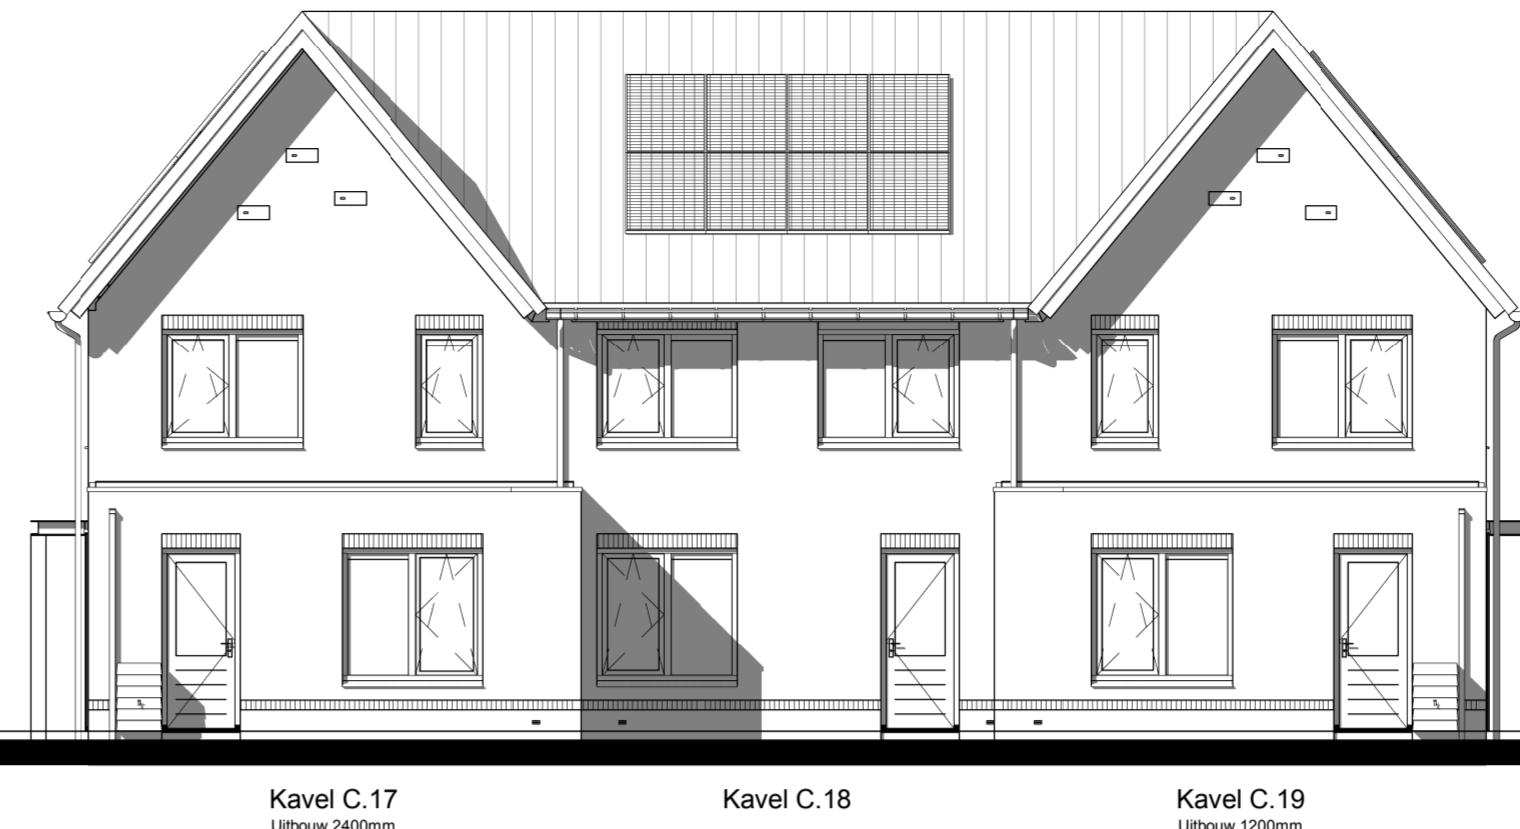




Achtergevel

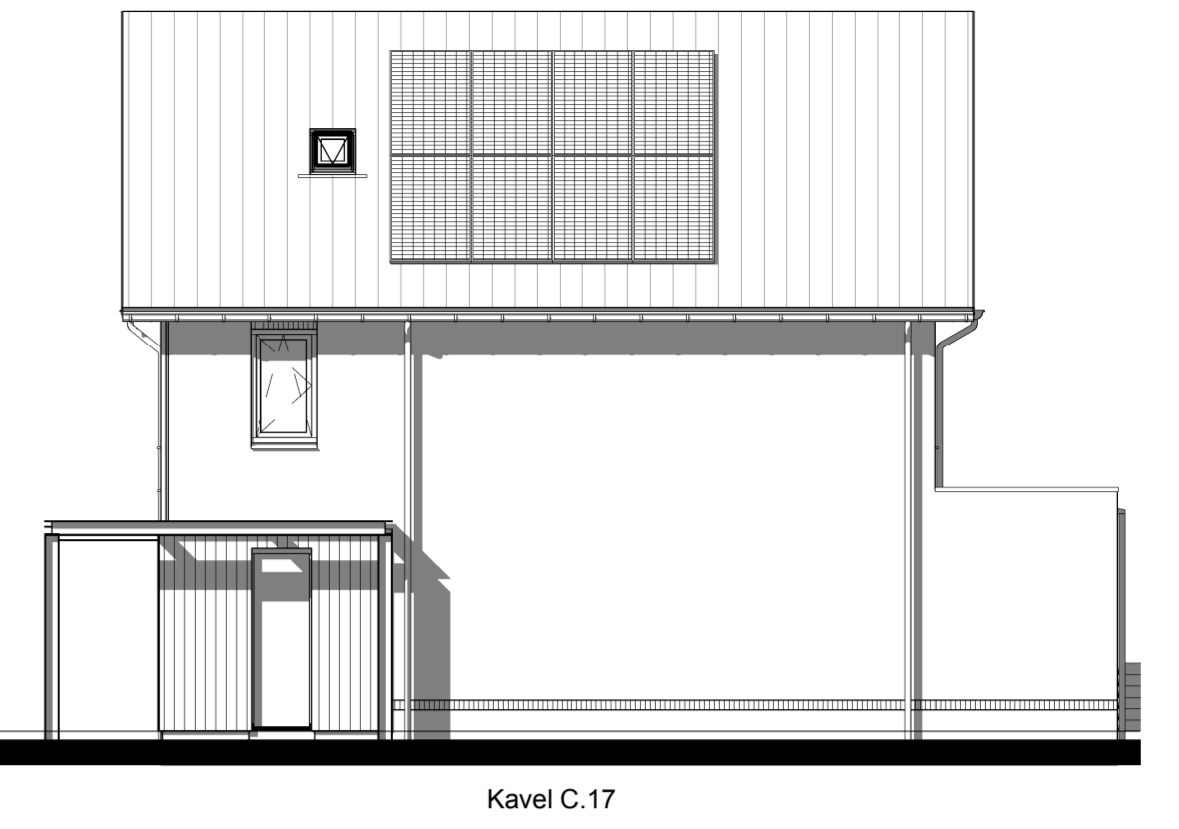



Rechter zijgevel

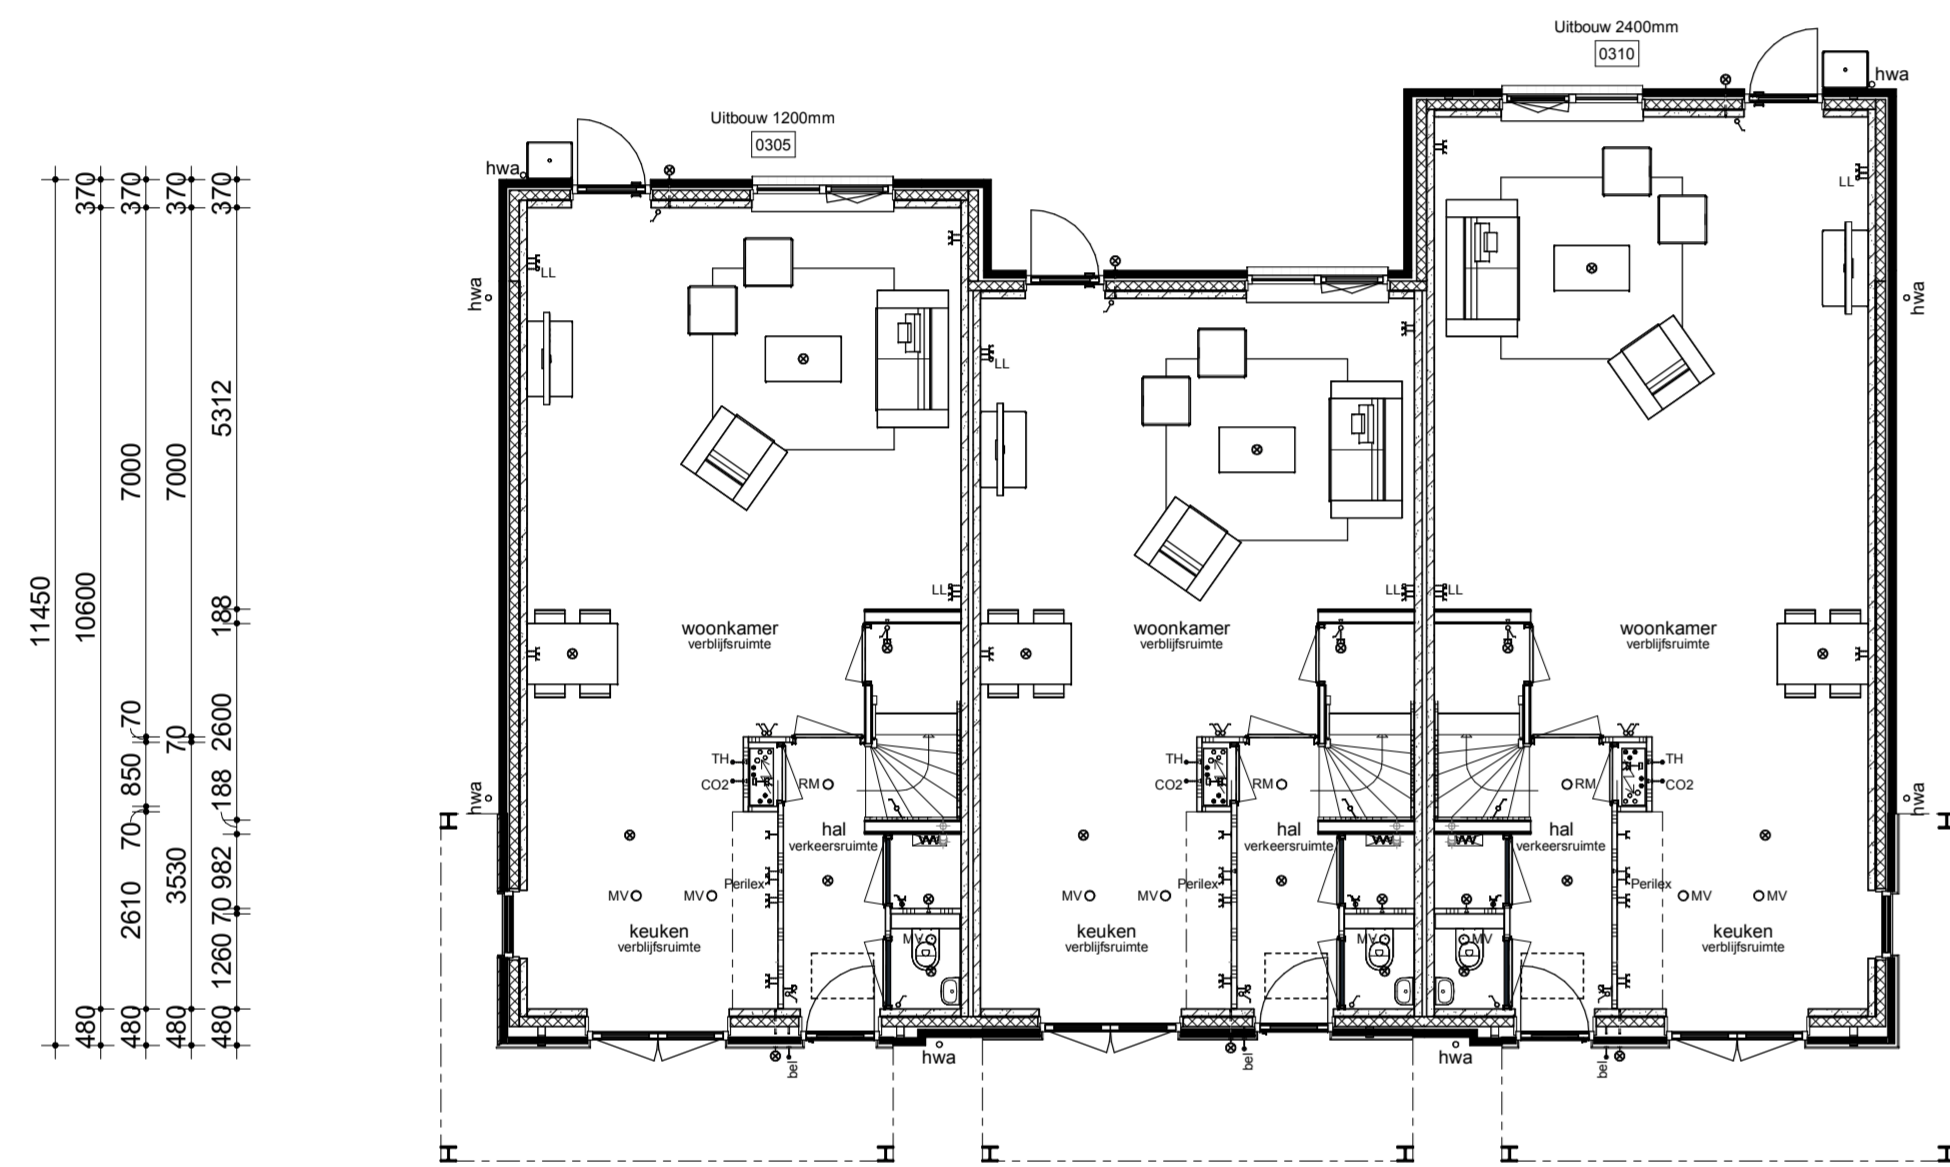






Begane grond

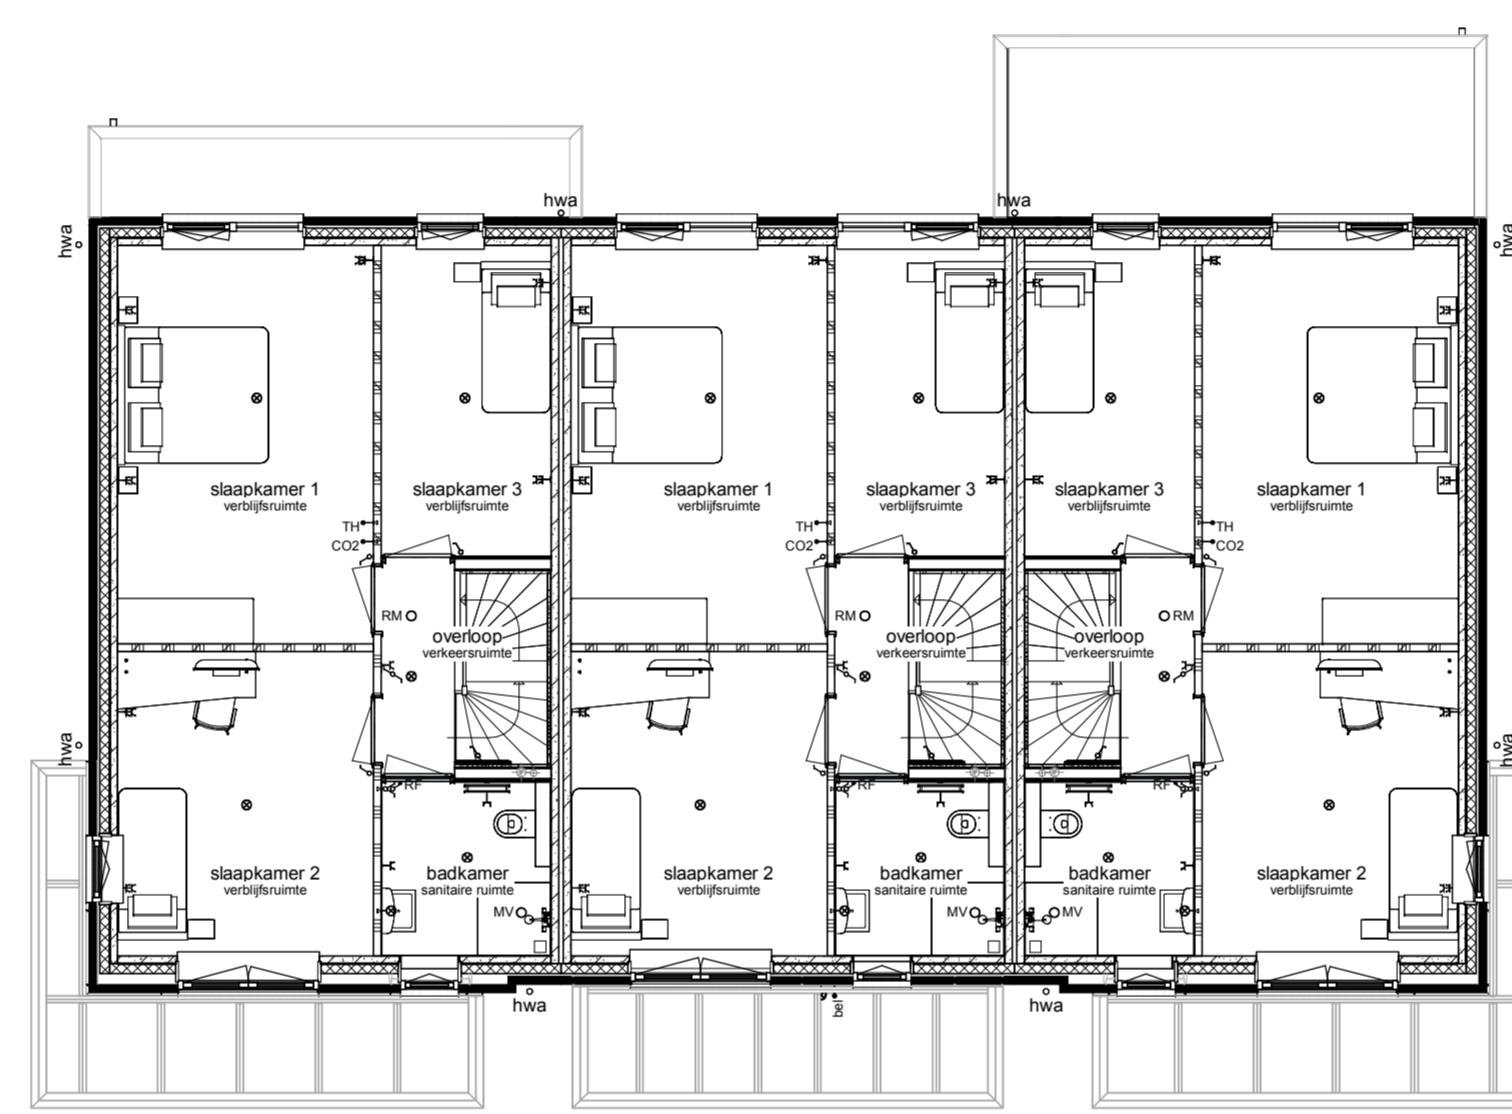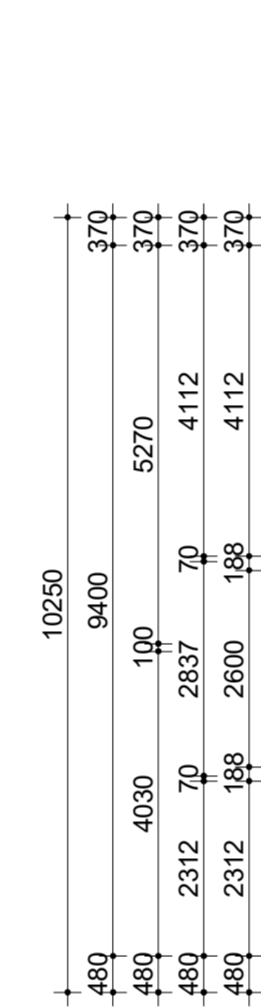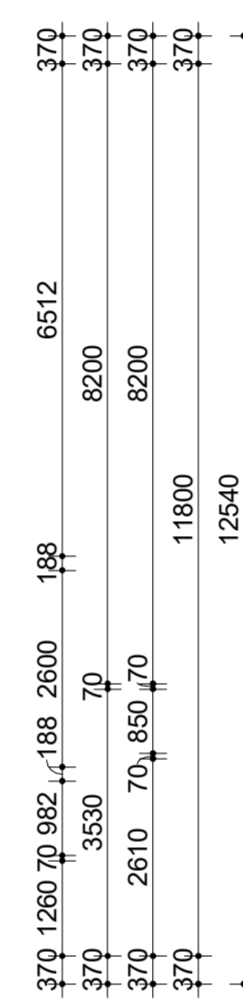


Verdieping

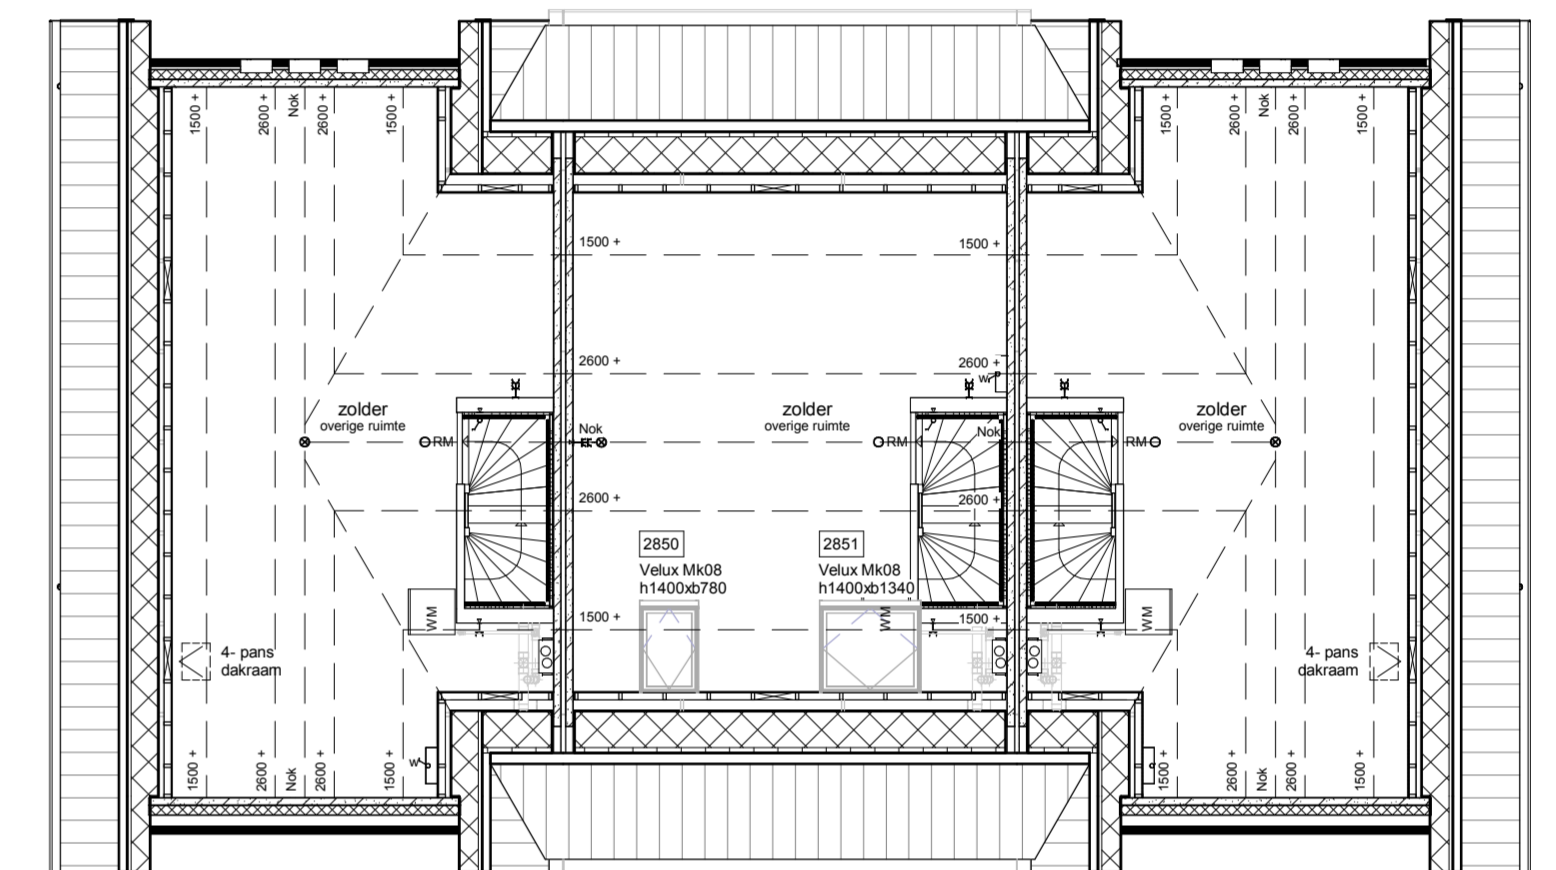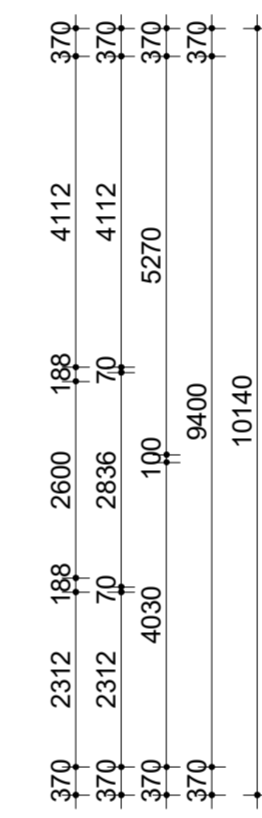

Zolder

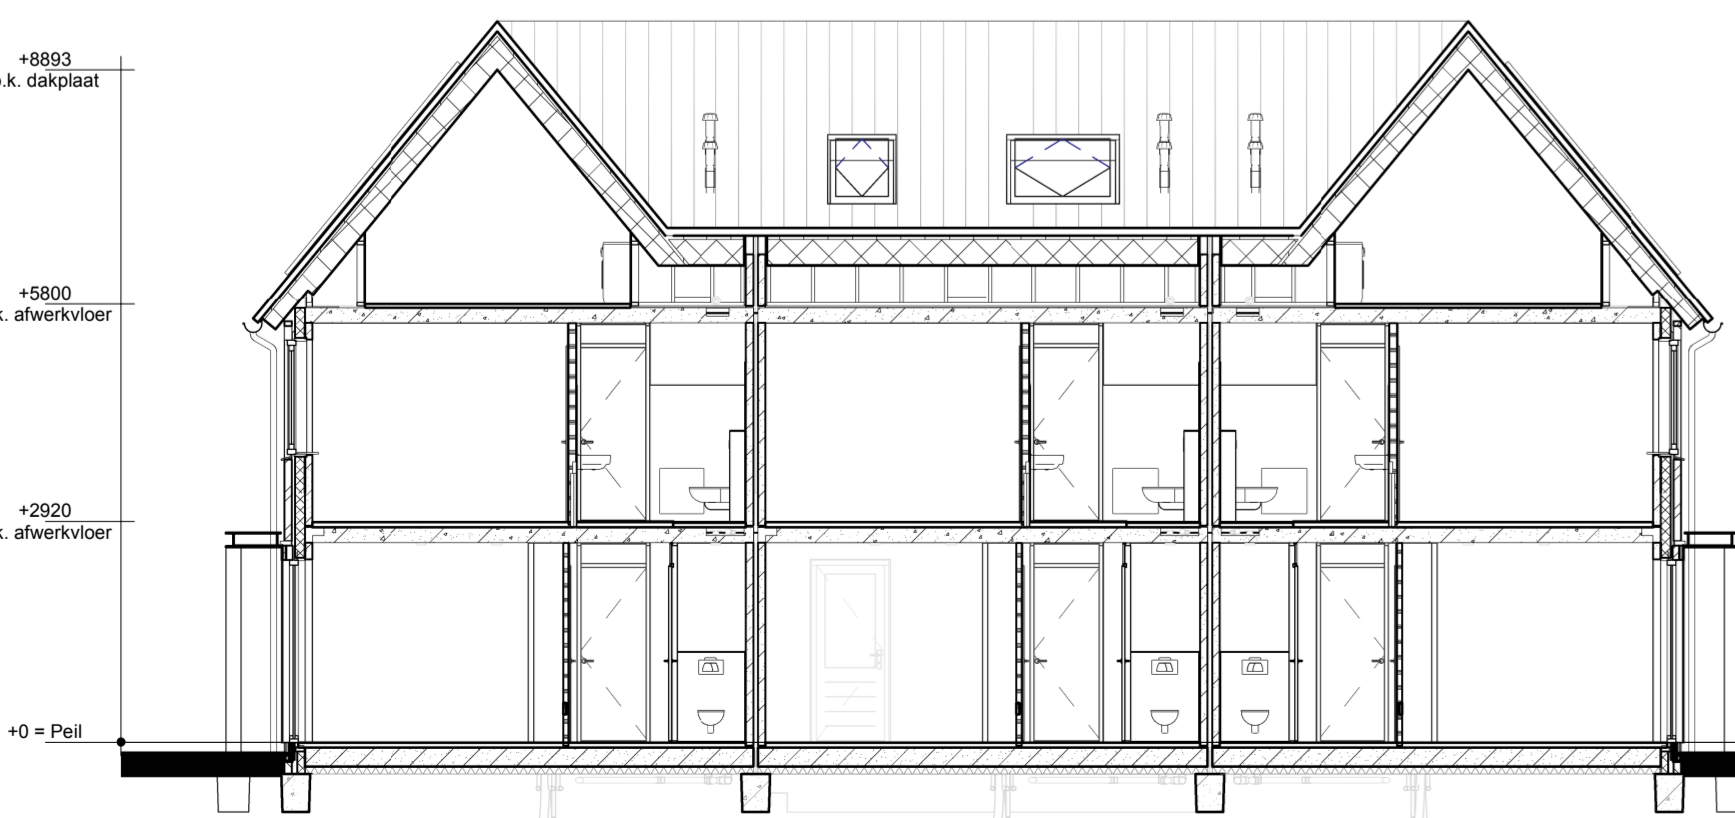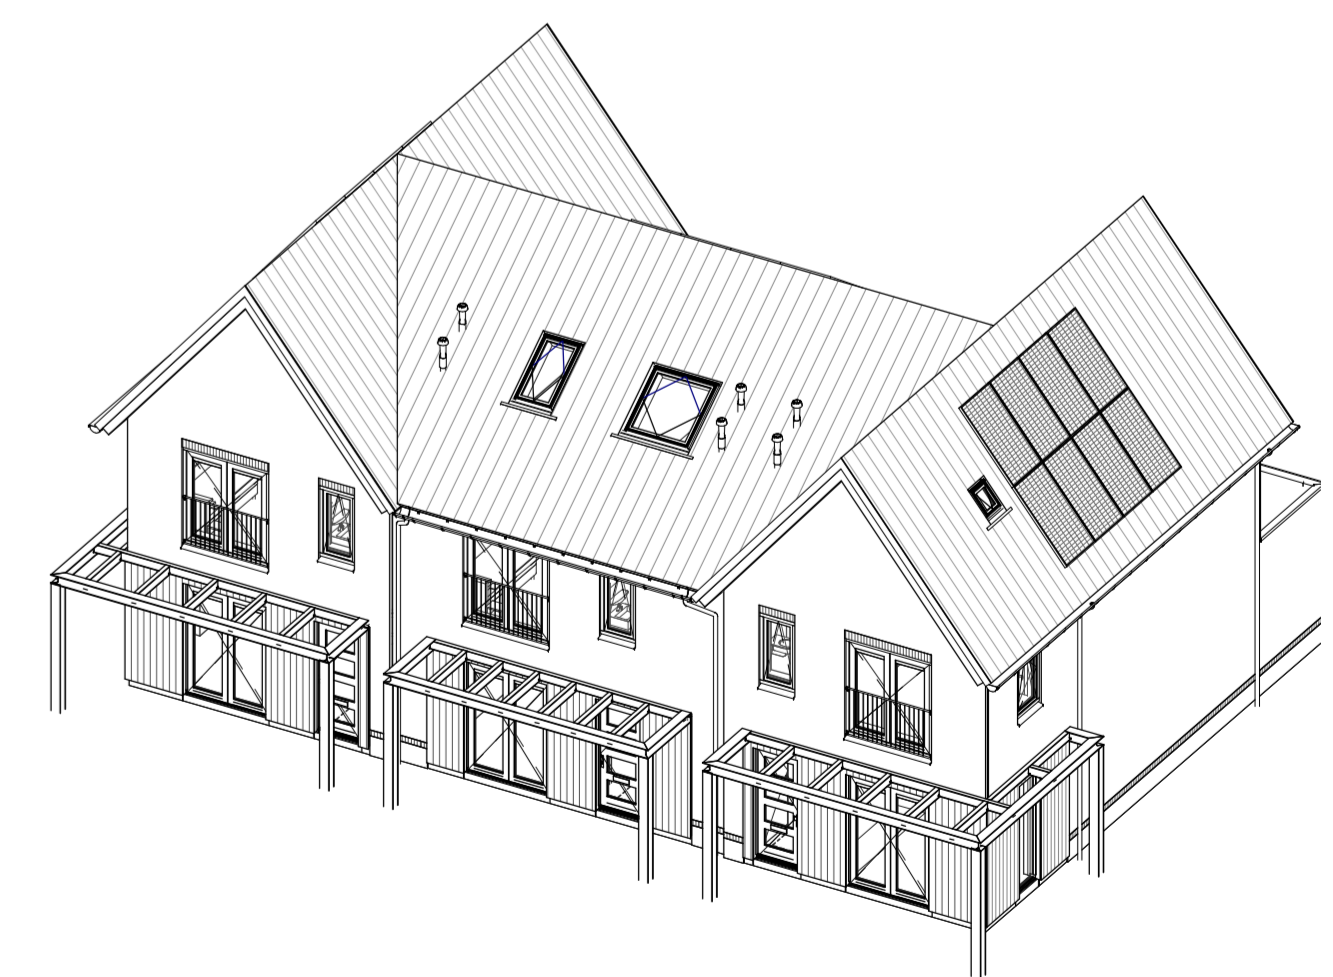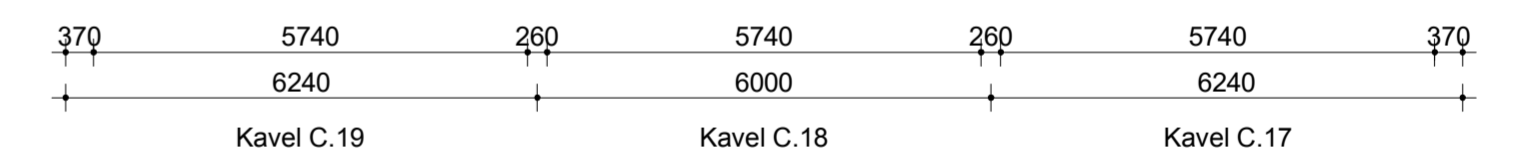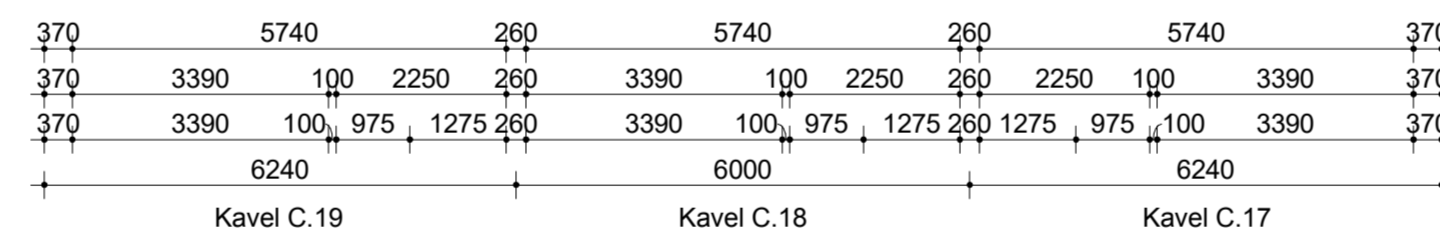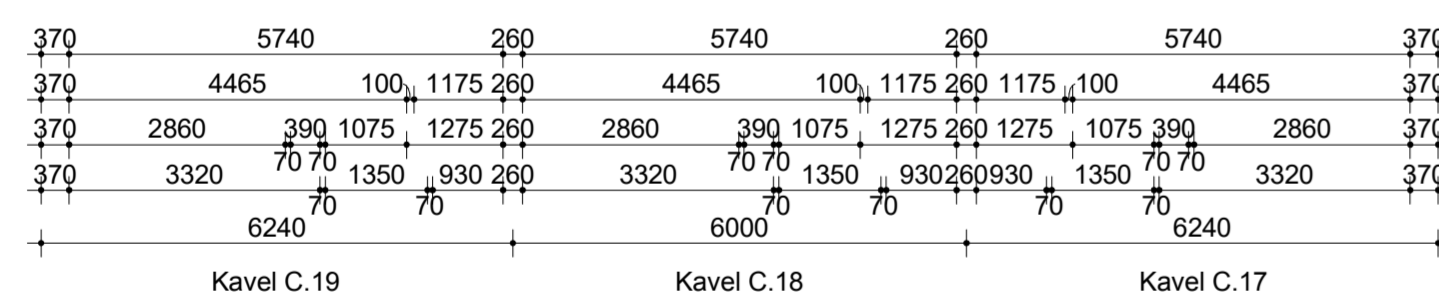

Doorsnede B-B

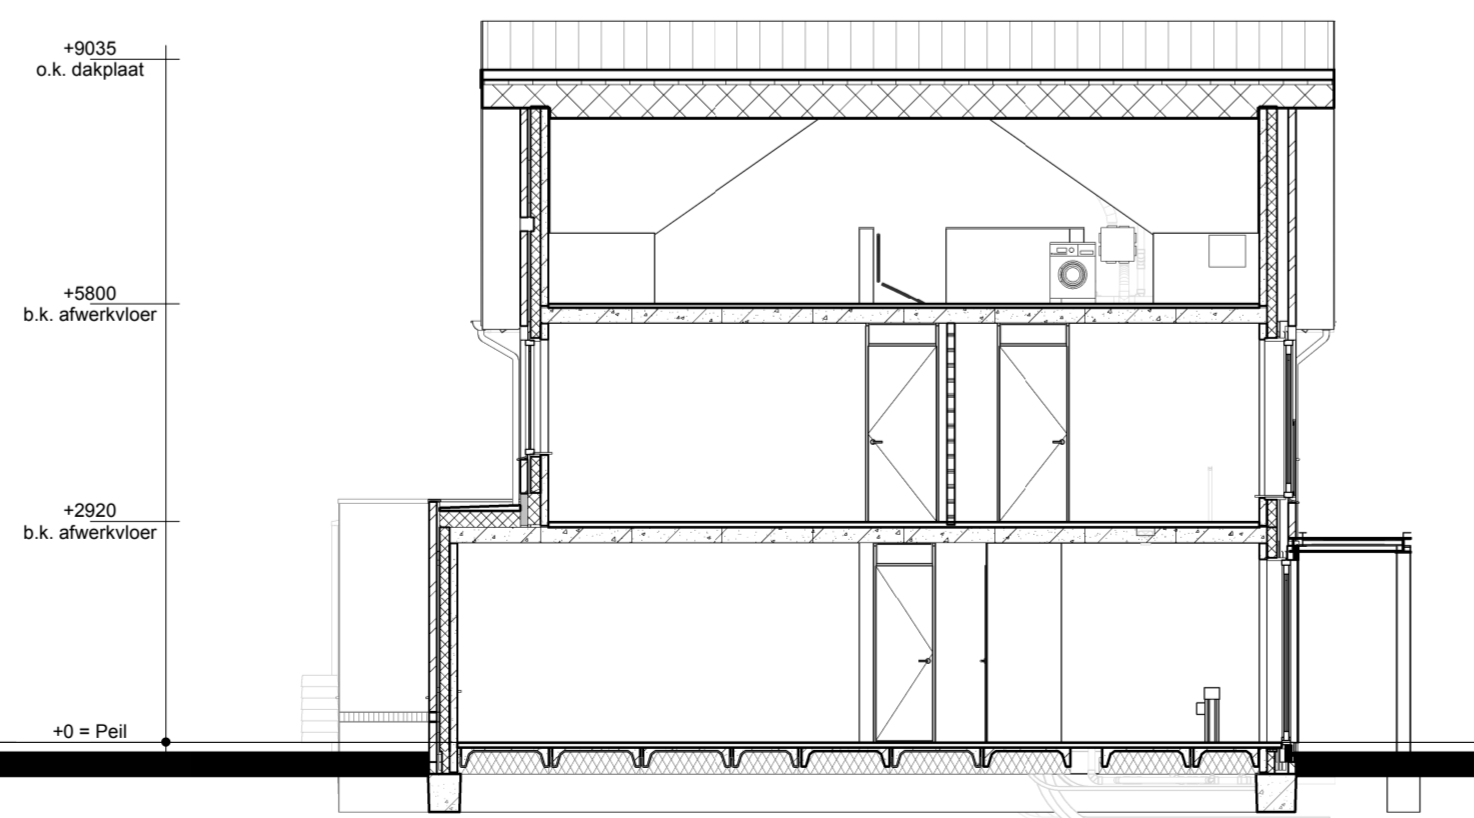

Doorsnede A-A

Renvooi

- Metselwerk
- Isolatie
- Betonnen wand
- Kalkzandsteen wand
- Lichte scheidingwand
- Dragend knieschot incl. afneembaar paneel tpv kruis
- Vloerverwarmingverdelers
- MV box
- Omvormer t.b.v. PV-panelen
- Meterkast
- Kruipruimte
- Opstelplaats wasmachine
- Radiator
- Enkele schakelaar
- Dubbele schakelaar
- Wisselschakelaar
- Standen schakelaar t.b.v. ventilatiesysteem
- Enkele wandcontactdoos met randaarde
- Dubbele wandcontactdoos geaard (boven elkaar)
- Dubbele wandcontactdoos geaard (naast elkaar)
- Plafondlichtpunt
- Wandlichtpunt
- Rookmelder
- MV afvoerpunt
- MV afvoerpunt wand
- Thermostaat
- THL Thermostaatleiding
- LL Loze leiding
- Bel Beeldrukker
- CO2 CO2 bedieningspaneel
- CAI Aansluitpunt t.b.v. kabel
- Buitenkaan zonder afvoerpunt
- HWA Hemelwaterafvoer

opmerkingen/ geocoördineerd		HvE	
Bouwconcept: IDENTIS DOOR ROOSDOM TIJHUIS		project: 10 woningen type "Hazelaar" "Plan Dordts Buiten" te Dordrecht	
opdrachtgever: Roosdom Tijhuis		opdrachtgever: Roosdom Tijhuis	
ontwerper: RoosdomTijhuis		ontwerp: Opties kavel C.17-C.19	
architect: MSC B. Nijland		schaal: 1:100	
getekend: H. Velers		tek. nr.: V-01c	
datum: 24-10-2022		werk nr.: 5861	
getekend: H. Velers		getekend: H. Velers	