




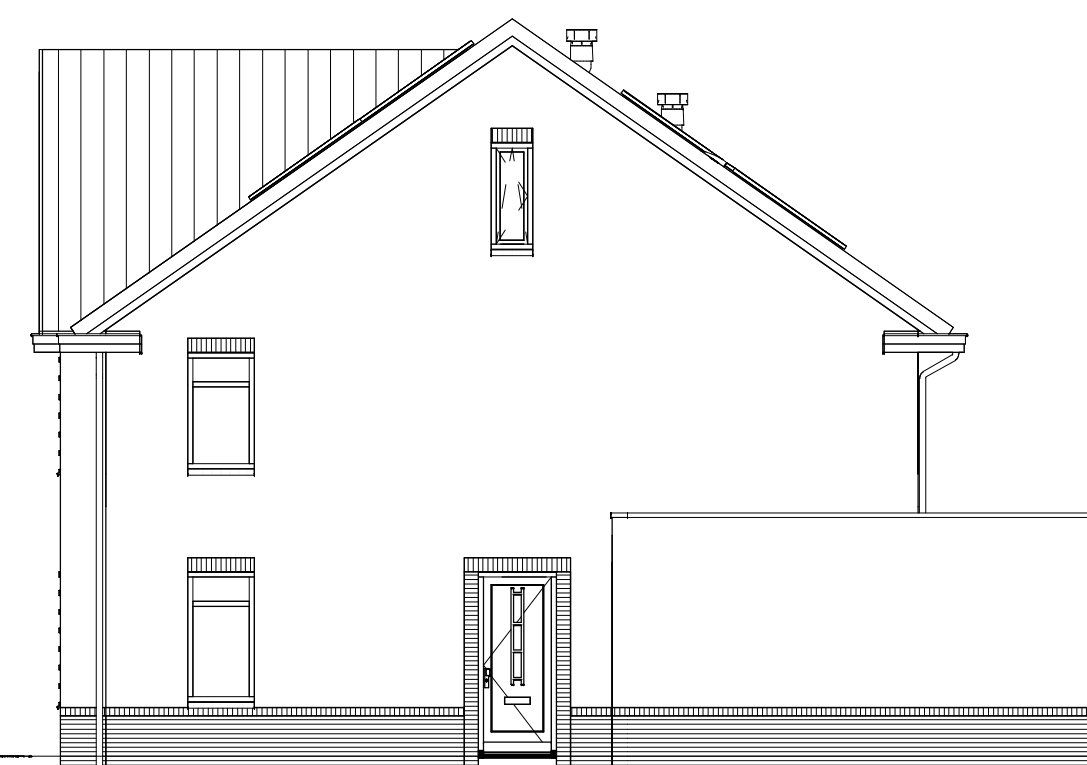

Rechter zijgevel

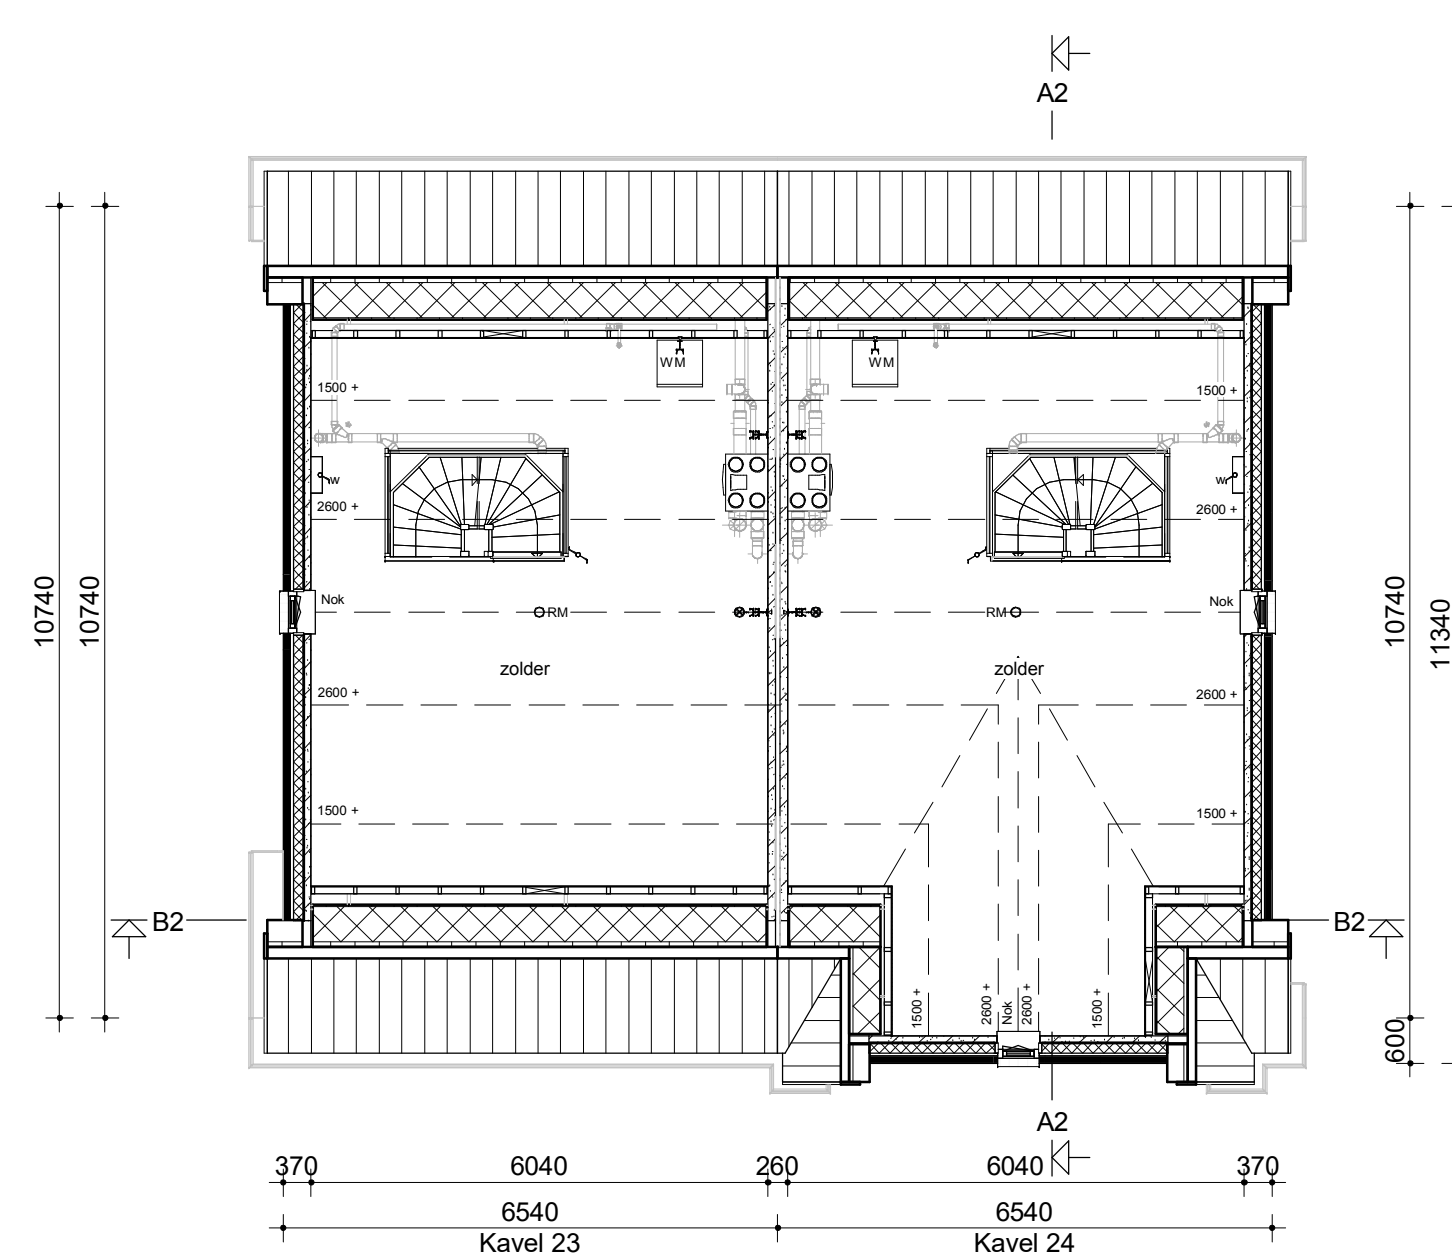


Zolder

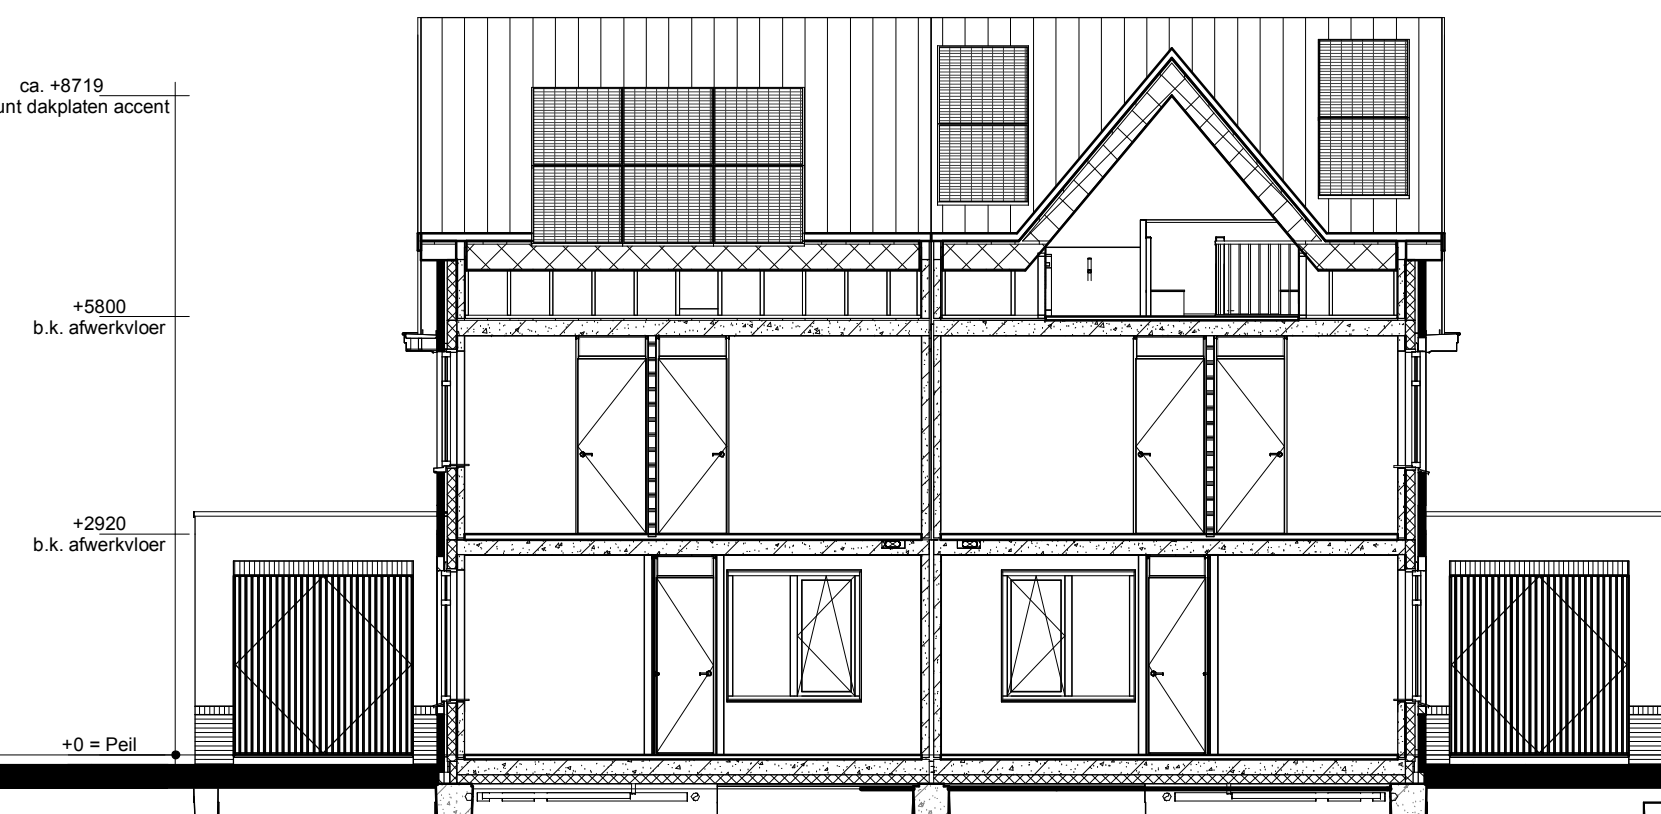

Doorsnede B2

	Enkele schakelaar	
	Dubbele schakelaar	
	Wisselschakelaar	
	Standen schakelaar t.b.v. ventilatiesysteem	
	Enkele wandcontactdoos met randaarde	
	Dubbele wandcontactdoos geaard (boven elkaar)	
	Dubbele wandcontactdoos geaard (naast elkaar)	
	Plafonddichtpunt	
	Wandlichtpunt	
	RM Rookmelder	opmerkingen/ gecontracteerd
	WTW retourventiel	
	WTW inblaasventiel	Bouwenconcept
	WTW retourventiel wand	
	TH Thermostaat	
	LL Loze leiding	
	Bel Beldrukker	
	CO2 CO2 bedieningspaneel	
	CAI Aansluitpunt t.b.v. kabel	
	Buitenkraan zonder afvoerput	
	HWA Huiswaterafvoer	Bouwenconcept R Julesstraat 8 Postbus 207

- | | |
|---|---|
|  | Metselwerk |
|  | Isolatie |
|  | Betonnen wand |
|  | Lichte scheidingswand |
|  | Dragend knieschot incl. afneembaar paneel tpv kruis |
|  | Vloerverwarmingsverdelers |
|  | WTW box |
|  | Warmtepomp |
|  | Omvormer t.b.v. PV-panelen |
|  | Meterkast |
|  | Kruipruik |
|  | Opstelplaats wasmachine |
|  | Radiator |

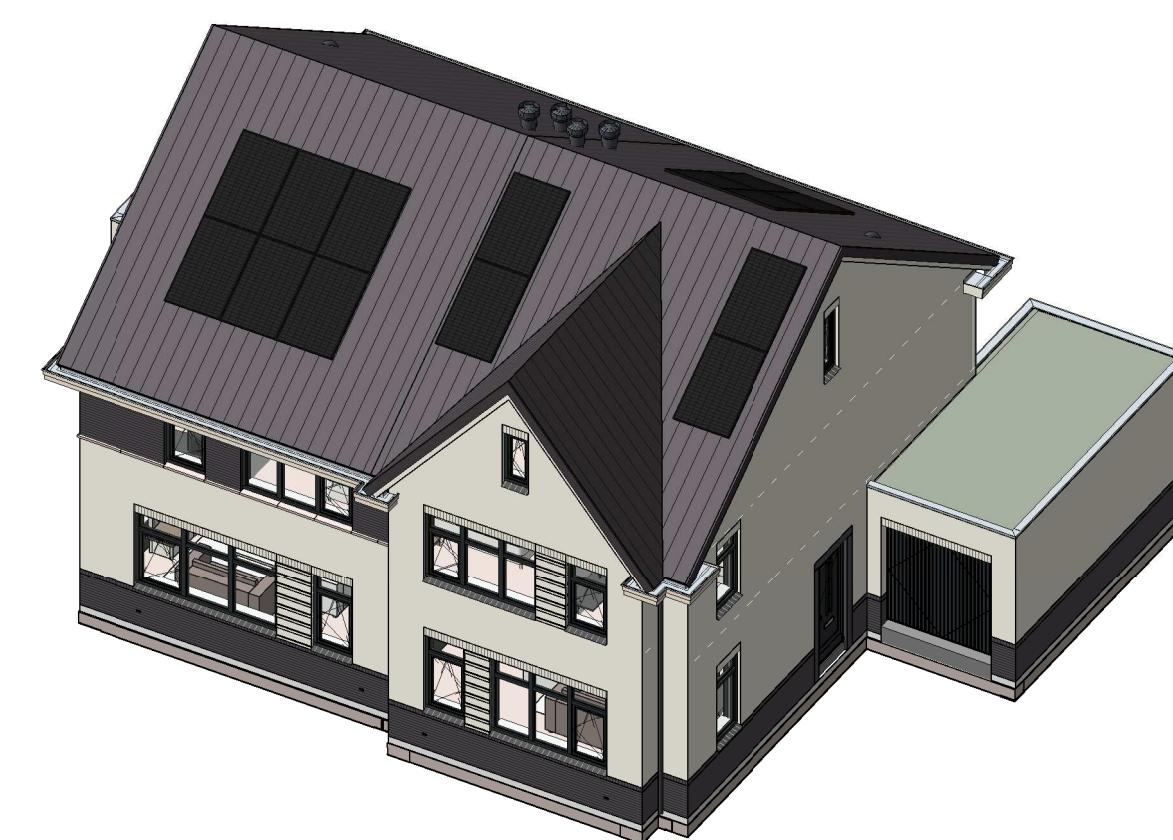

opmerkingen/ gecorrigeerd:	Nbg.: Get.: d.d.: Omschrijving wijzigingen:	
Bouwconcept:	project: 12 woningen type "Hofhuys" Twee-onder-een-kapwoning In het plan "Opbroek Oost" te Rijssen	
	opdrachtgever: Bouwbedrijf Roosdom Tijhuis B.v.	
	onderdeel: Verkooptekening kavel 23-24	
	ontwerp: MSc. B. Nijland	schaal: 1:100
	getekend: datum: 15-12-2023	tek. nr.: V-01b werk nr.: 6362