Voorgevel

Linker zijgevel

Achtergevel

Rechter zijgevel

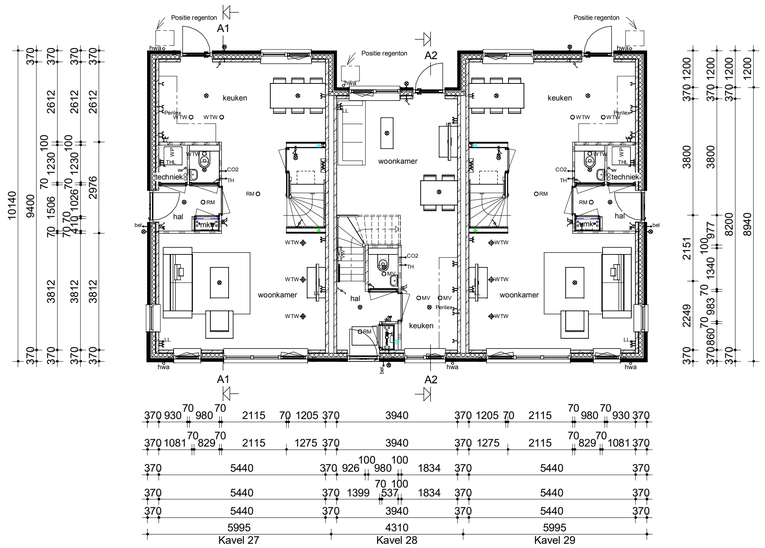

Begane grond

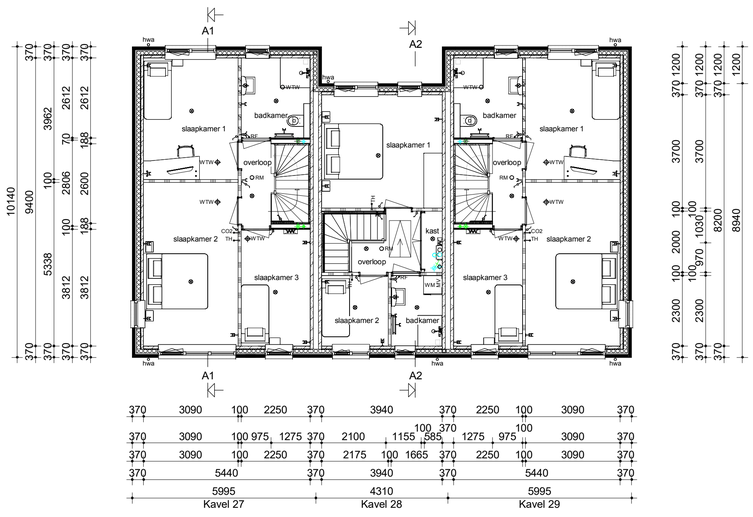

Verdieping

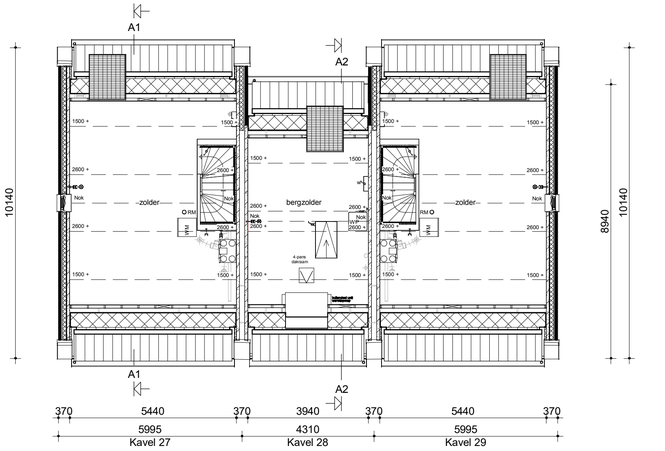

Zolder

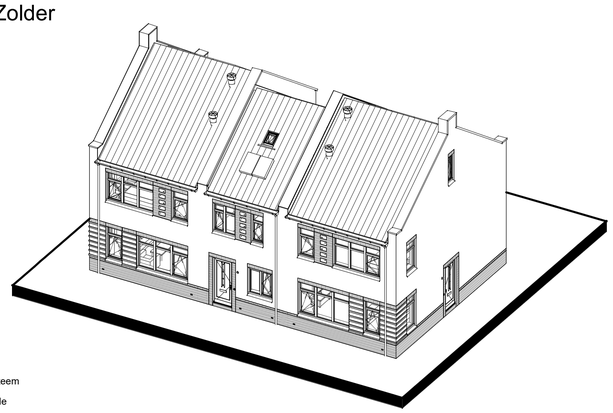

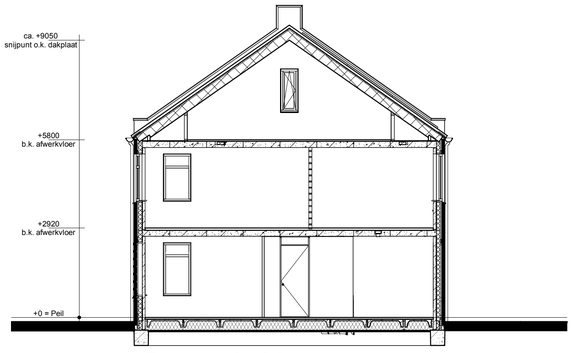

Doorsnede A1

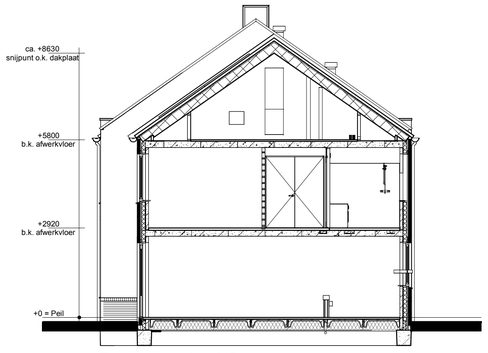

Doorsnede A2

Renvooi MV

- Metselwerk
- Isolatie
- Betonnen wand
- Kalkzandsteen wand
- Lichte scheidingswand
- Dragend knieschot incl. afneembaar paneel tpv kruis
- Vloerverwarmingsverdeler
- WTW box
- MV box
- WP — Warmtepomp
- Omvormer t.b.v. PV-panelen
- Meterkast
- Kruipluik
- WM — Opstelplaats wasmachine
- Radiator

- Enkele schakelaar
- Dubbele schakelaar
- Wisselschakelaar
- Standen schakelaar t.b.v. ventilatiesysteem
- Enkele wandcontactdoos met randaarde
- Dubbele wandcontactdoos geaard (boven elkaar)
- Dubbele wandcontactdoos geaard (naast elkaar)
- Plafondlichtpunt
- Wandlichtpunt
- RM — Rookmelder
- WTW — WTW retourventiel
- MV — MV afvoerpunt
- MV — MV afvoerpunt wand
- WTW — WTW inblaasventiel
- WTW — WTW retourventiel wand
- TH — Thermostaat
- THL — Thermostaatleiding
- LL — Loze leiding
- Bel — Beldrukker
- CO2 — CO2 bedieningspaneel
- CAI — Aansluitpunt t.b.v. kabel
- Buitenkraan zonder afvoerput
- HWA — Hemelwaterafvoer

opmerkingen/
gecontroleerd:

Bouwconcept:

IDENTIS DOOR ROOSDOM TIJHUIS

RoosdomTijhuis

Bouwbedrijf Roosdom Tijhuis bv
Jufestraat 8
Postbus 237 7460 AE RIJSSEN
TELEFOON 0548 51 80 24
E-MAIL info@roosdomtijhuis.nl
WEBSITE www.roosdomtijhuis.nl

Wijz.	Gwt.	d.d.:	Omschrijving wijzigingen:

project:
19 woningen type "Laanhuys"
Eengezinswoningen
In het plan "Opboek oost" te Rijssen

opdrachtgever:
Bouwbedrijf Roosdom Tijhuis B.V.

onderdeel:
Verkooptekening kavel 27-29

ontwerp:
MSc. B. Nijland

schaal:
1:100

getekend:

datum:
15-12-2023

plotdatum:
15-12-2023 07:43:16

tek. nr.:
V-01a

werk nr:
6361

tekening: E:\Werken\6361 19 rijwoningen Rijssen\6361B100_REVIT\6361B_kavel 27-29 en 71-73_R2022.rvt

Format: A1 841x594 mm

Autodesk Revit 2022