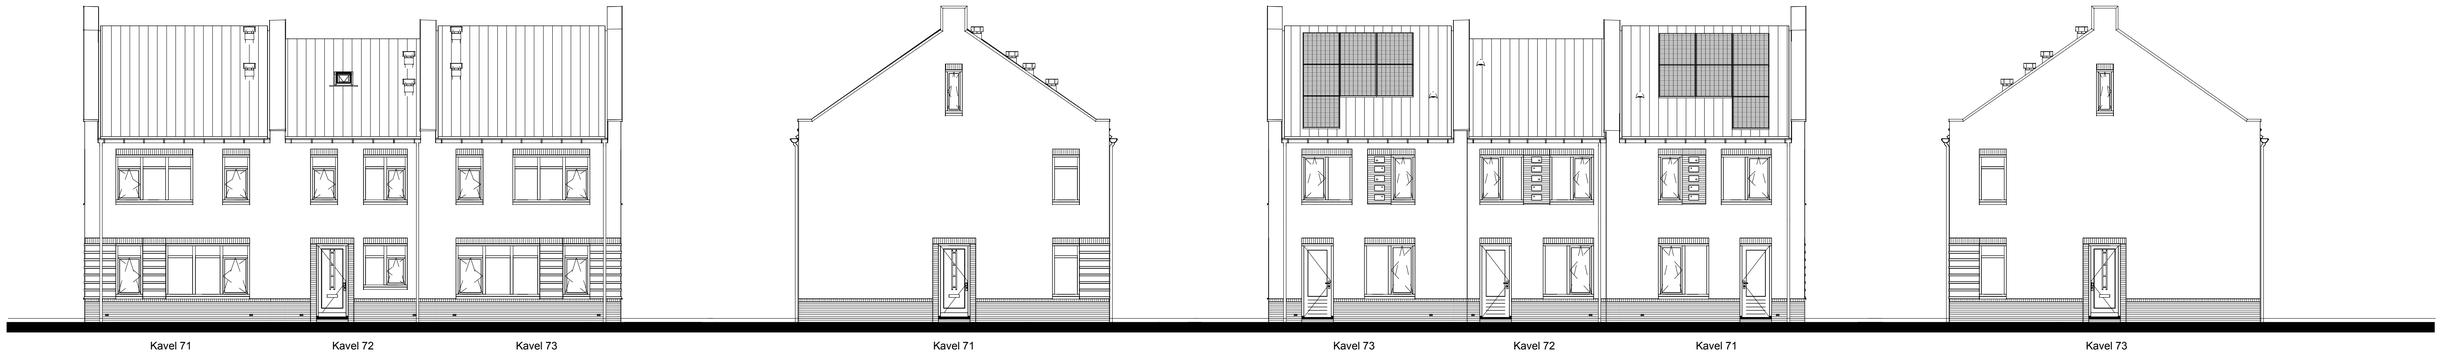

Voorgevel

Linker zijgevel

Achtergevel

Rechter zijgevel

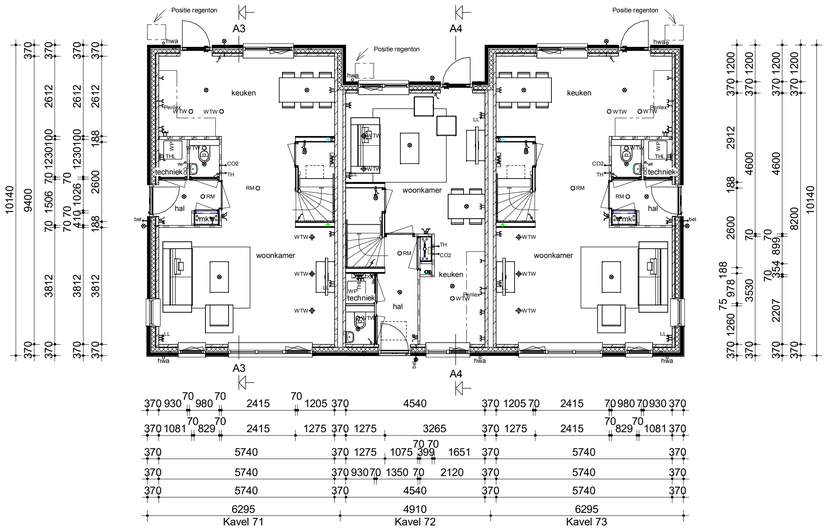

Begane grond

Verdieping

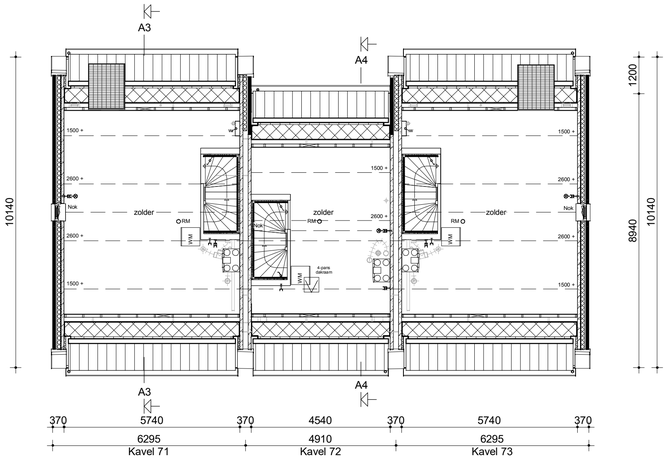

Zolder

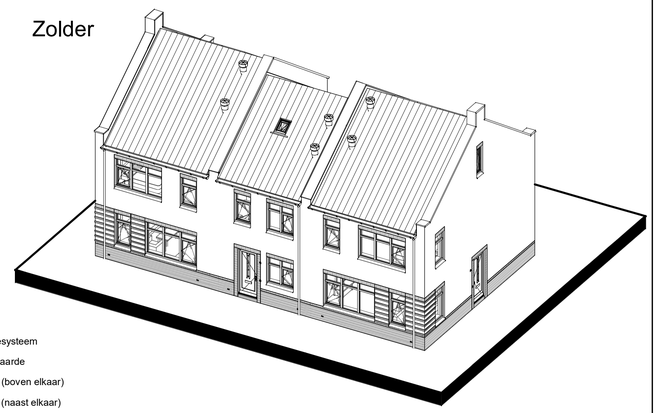

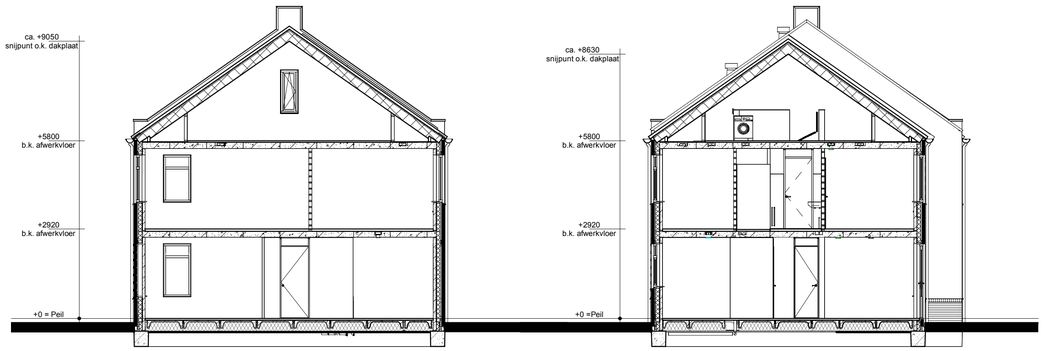

Doorsnede A3

Doorsnede A4

Renvooi WTW

- Metselwerk
- Isolatie
- Betonnen wand
- Kalkzandsteen wand
- Lichte scheidingswand
- Dragend knieschot incl. afneembaar paneel tpv kruis
- Vloerverwarmingsverdeler
- WTW box
- WP Warmtepomp
- Omvormer t.b.v. PV-panelen
- Meterkast
- Kruipluik
- WM Opstelplaats wasmachine
- Radiator

- Enkele schakelaar
- Dubbele schakelaar
- Wisselschakelaar
- Standen schakelaar t.b.v. ventilatiesysteem
- Enkele wandcontactdoos met randaarde
- Dubbele wandcontactdoos geaard (boven elkaar)
- Dubbele wandcontactdoos geaard (naast elkaar)
- Plafondlichtpunt
- Wandlichtpunt
- RM Rookmelder
- WTW WTW retourventiel
- WTW WTW inblaasventiel
- WTW WTW retourventiel wand
- TH Thermostaat
- THL Thermostaatleiding
- LL Loze leiding
- Bel Beldrukker
- CO2 CO2 bedieningspaneel
- CAI Aansluitpunt t.b.v. kabel
- HWA Hemelwaterafvoer

opmerkingen/ gecontroleerd:

Wijz.:	Gat.:	d.d.:	Omschrijving wijzigingen:

Bouwconcept:

IDENTIS DOOR ROOSDOM TIJHUIS

project: 19 woningen type "Laanhuys"
Eengezinswoningen
In het plan "Opboek oost" te Rijssen

opdrachtgever: Bouwbedrijf Roosdom Tijhuis B.V.

onderdeel: Verkooptekening kavel 71-73

ontwerp: MSc. B. Nijland

schaal: 1:100

RoosdomTijhuis
Bouwbedrijf Roosdom Tijhuis bv
Jutestraat 8
Postbus 237 7460 AE RIJSSEN
TELEFOON 0548 51 80 24
E-MAIL info@roosdomtijhuis.nl
WEBSITE www.roosdomtijhuis.nl

getekend:
datum: 15-12-2023
printdatum: 15-12-2023 07:43:17

tek. nr.: V-01b

werk nr: 6361

tekening: E:\Werken\6361-19 rijwoningen-Rijssen\6361\6100_REVIT\6361b_kavel 27-29 en 71-73_R2022.rvt

Formaat: A1 841x594 mm

Autodesk Revit 2022