Voorgevel

Linker zijgevel

Achtergevel

Rechter zijgevel

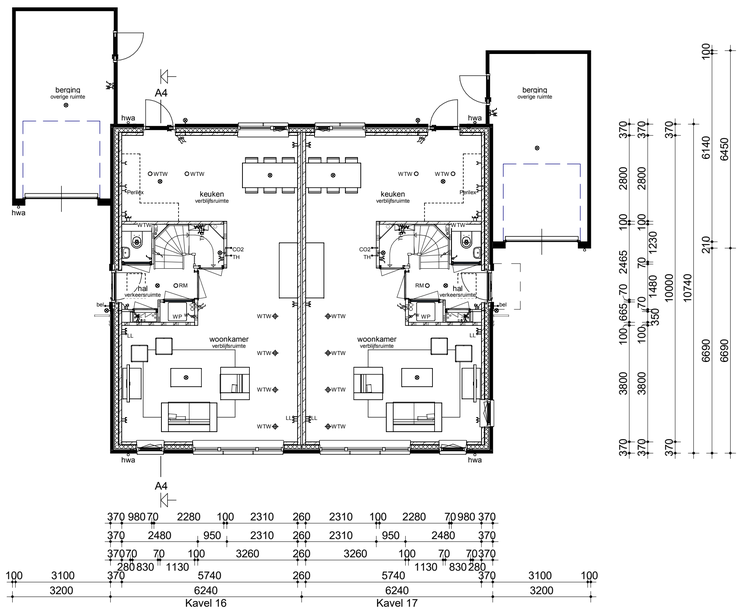

Begane grond

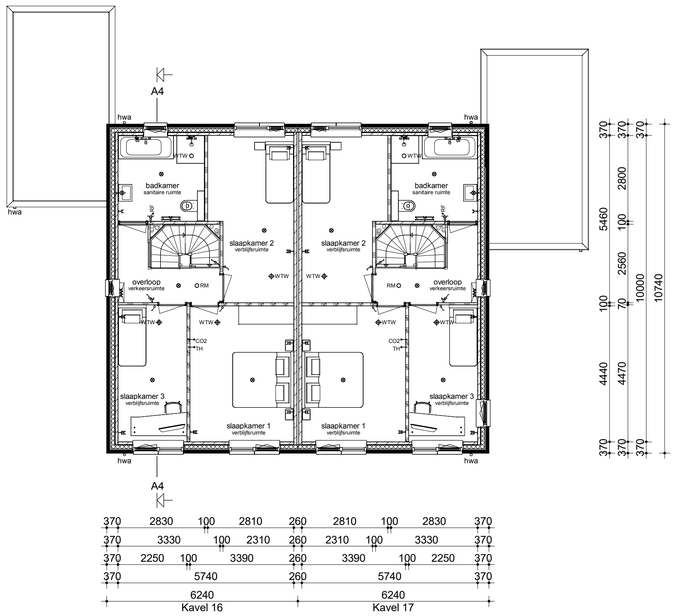

Verdieping

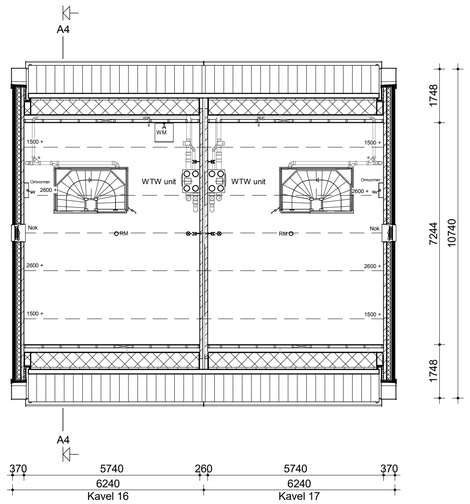

Zolder

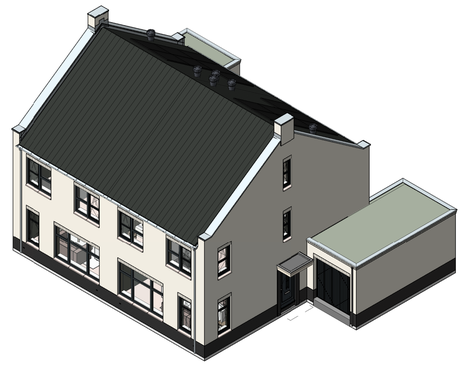

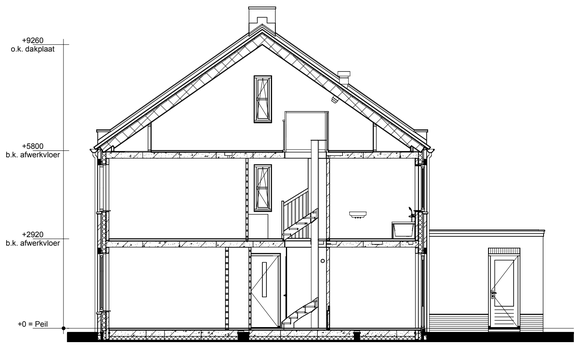

Doorsnede A4-A4

Renvooi

- Metselwerk
- Isolatie
- Betonnen wand
- Kalkzandsteen wand
- Lichte scheidingswand
- Dragend knieschot incl. afneembaar paneel tpv kruis
- Vloerverwarmingsverdeler
- WTW box
- WP — Warmtepomp
- Omvormer t.b.v. PV-panelen
- Meterkast
- Kruipluik
- WM — Opstelplaats wasmachine
- Radiator
- Enkele schakelaar
- Dubbele schakelaar
- Wisselschakelaar
- Standen schakelaar t.b.v. ventilatiesysteem
- Enkele wandcontactdoos met randaarde
- Dubbele wandcontactdoos geaard (boven elkaar)
- Dubbele wandcontactdoos geaard (naast elkaar)
- Plafondlichtpunt
- Wandlichtpunt
- RM — Rookmelder
- WTW — WTW retourventiel
- WTW — WTW inblaasventiel
- WTW — WTW retourventiel wand
- TH — Thermostaat
- THL — Thermostaatleiding
- LL — Loze leiding
- Bel — Beldrukker
- CO2 — CO2 bedieningspaneel
- CAI — Aansluitpunt t.b.v. kabel
- Buitenkraan zonder afvoerput
- HWA — Hemelwaterafvoer

opmerkingen/ gecontroleerd:

Wijz.	Gwt.	d.d.	Omschrijving wijzigingen:

Bouwconcept: IDENTIS DOOR ROOSDOM TIJHUIS

project: 2/12 woningen type "Broeder"
Twee-onder-een-kapwoning
In het plan "De Maten" te Borne

opdrachtgever: Bouwbedrijf Roosdom Tijhuis B. V.

onderdeel: Verkooptekening kavel 16-17

RoosdomTijhuis
Bouwbedrijf Roosdom Tijhuis bv
Jutestraat 8
Postbus 237 7460 AE RUSSEN
TELEFOON 0548 51 80 24
E-MAIL info@roosdomtijhuis.nl
WEBSITE www.roosdomtijhuis.nl

ontwerp: Ir. RHJ Velthuis

schaal: 1:100

getekend:

datum: 24-01-2024
plotdatum: 25-1-2024 08:35:49

tek. nr.: V-01d

werk nr: 6191

tekening: E:\Werkmap\6191_12 tweekappers te Borne\6191B\00_REVIT\6191B 8 tweekappers kavel 3,4, 5-6, 14-15, 16-17 Borne.rvt

Format: A1 841x594 mm

Autodesk Revit 2022