Kavel 26 Kavel 27

Voorgevel

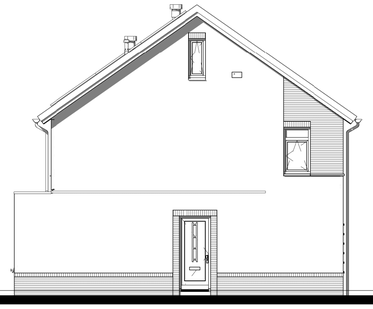

Kavel 26

Linker zijgevel

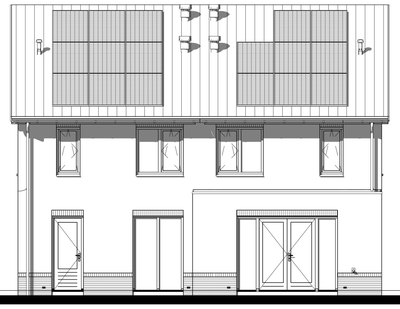

Kavel 27 Kavel 26

Achtergevel

Kavel 27

Rechter zijgevel

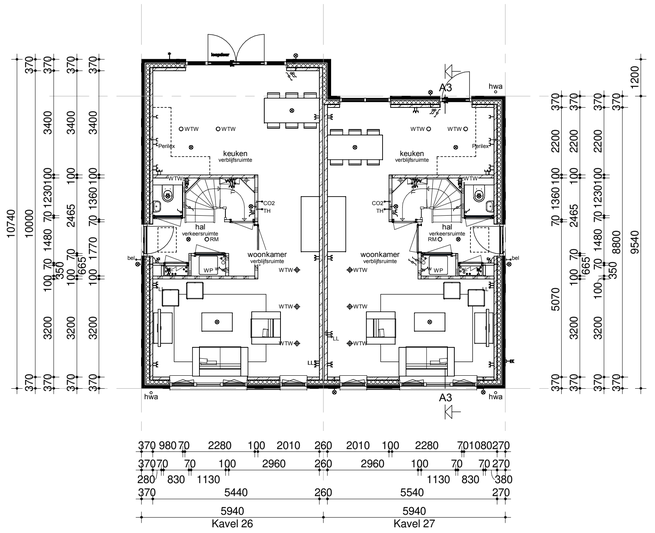

Begane grond

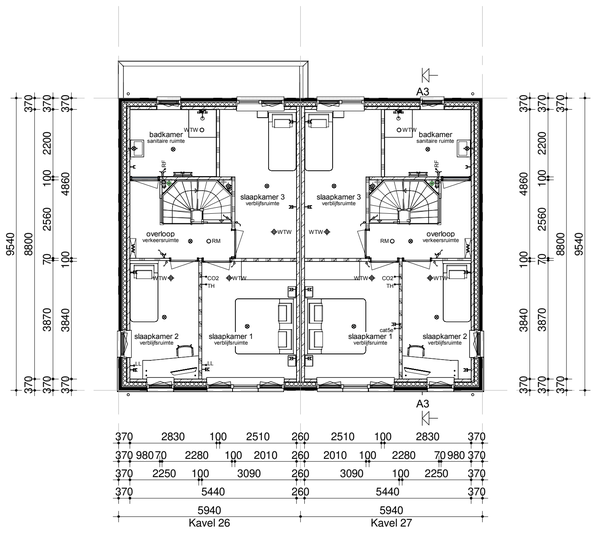

Verdieping

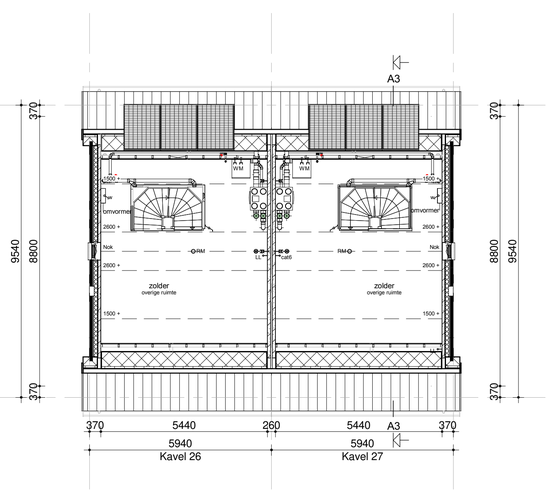

Zolder

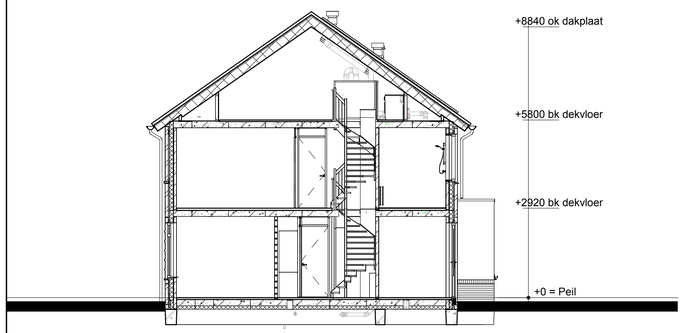

Doorsnede AA

Renvooi

- Metselwerk
- Isolatie
- Betonnen wand
- Kalkzandsteen wand
- Lichte scheidingswand
- Dragend knieschot incl. afneembaar paneel tpv kruis
- Vloerverwarmingsverdeler
- WTW box
- WP — Warmtepomp
- Omvormer t.b.v. PV-panelen
- Meterkast
- Kruipluik
- WM — Opstelplaats wasmachine
- Radiator
- Nestkast huismus

- Enkele schakelaar
- Dubbele schakelaar
- Wisselschakelaar
- Standen schakelaar t.b.v. ventilatiesysteem
- Enkele wandcontactdoos met randaarde
- Dubbele wandcontactdoos geaard (boven elkaar)
- Dubbele wandcontactdoos geaard (naast elkaar)
- Plafondlichtpunt
- Wandlichtpunt
- RM Rookmelder
- WTW WTW retourventiel
- WTW WTW inblaasventiel
- WTW WTW retourventiel wand
- TH Thermostaat
- THL Thermostaatleiding
- LL Loze leiding
- Bel Beldrukker
- CO2 CO2 bedieningspaneel
- CAI Aansluitpunt t.b.v. kabel
- HWA Hemelwaterafvoer

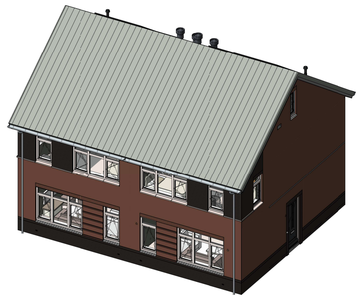

opmerkingen/
gecontroleerd:

Wijz. | Get. | d.d.: | Omschrijving wijzigingen:

Bouwconcept:
IDENTIS DOOR ROOSDOM TIJHUIS

project:
6 woningen type "Hoefrijck"
In het plan "Mollincksvaart" te Bergentheim

opdrachtgever:
Roosdom Tijhuis BV

onderdeel:
Verkooptekening kavel 26-27

RoosdomTijhuis

Bouwbedrijf Roosdom Tijhuis bv
Jutestraat 8
Postbus 237 7460 AE RIJSSEN
TELEFOON 0548 51 80 24
E-MAIL info@roosdomtijhuis.nl
WEBSITE www.roosdomtijhuis.nl

architect: B.A.W. Nijland Msc

schaal: 1:100

datum: 26-02-2024

tek. nr.: V-01a

werk nr: 6031

plotdatum: 26-2-2024 13:13:08

tekening: E:\Werken\6030 Bergentheim\6031 6 tweekappers Bergentheim\6031\6031 6 tweekappers Bergentheim.rvt

Format: A1 841x594 mm

Autodesk Revit 2020