Voorgevel

Linker zijgevel

Achtergevel

Rechter zijgevel

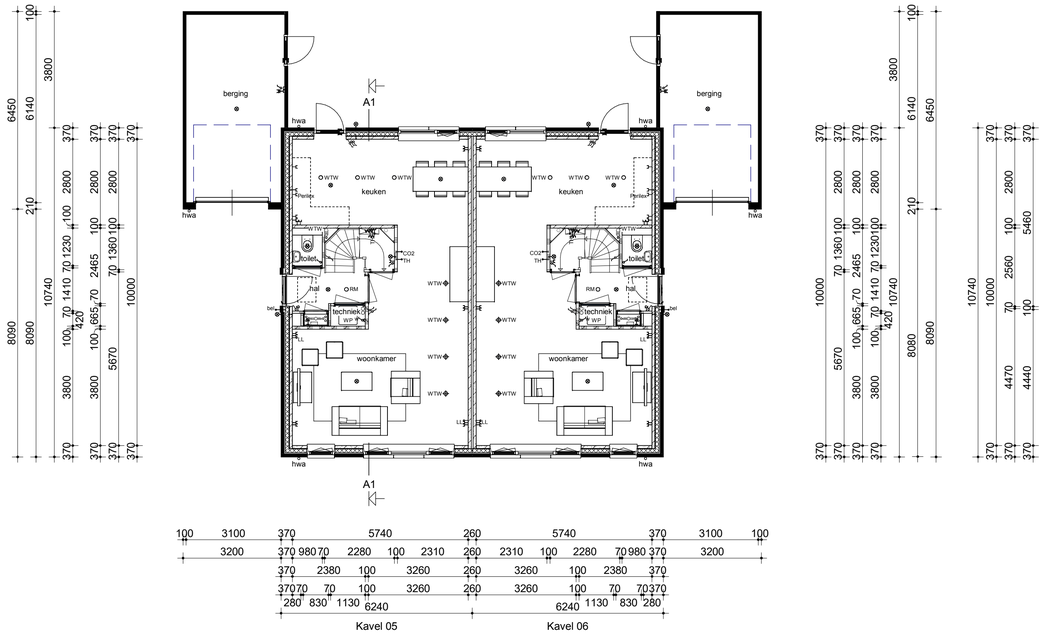

Begane grond

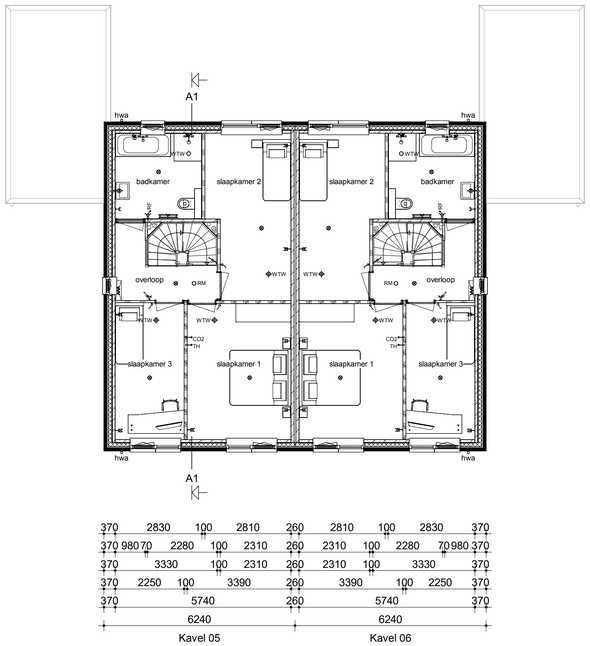

Verdieping

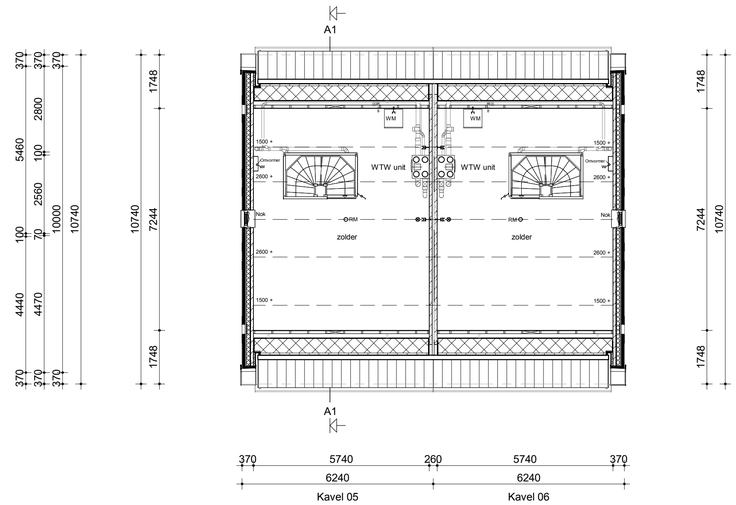

Zolder

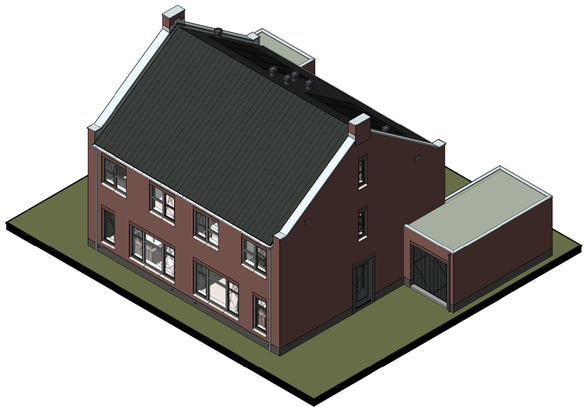

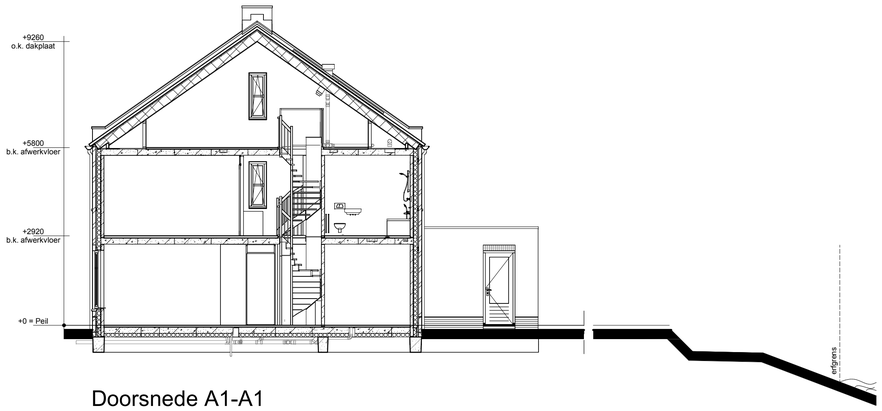

Doorsnede A1-A1

Renvooi

	Metselwerk		Enkele schakelaar
	Isolatie		Dubbele schakelaar
	Betonnen wand		Wisselschakelaar
	Kalkzandsteen wand		Standen schakelaar t.b.v. ventilatiesysteem
	Lichte scheidingswand		Enkele wandcontactdoos met randaarde
	Dragend knieschot incl. afneembaar paneel tpv kruis		Dubbele wandcontactdoos geaard (boven elkaar)
	Vloerverwarmingsverdeler		Dubbele wandcontactdoos geaard (naast elkaar)
	WTW box		Plafondlichtpunt
			Wandlichtpunt
WP	Warmtepomp	RM	Rookmelder
	Omvormer t.b.v. PV-panelen	WTW	WTW retourventiel
	Meterkast	WTW	WTW inblaasventiel
	Kruipluik	WTW	WTW retourventiel wand
		TH	Thermostaat
		THL	Thermostaatleiding
		LL	Loze leiding
WM	Opstelplaats wasmachine	Bel	Beldrukker
		CO2	CO2 bedieningspaneel
			Buitenkraan zonder afvoerput
	Radiator	HWA	Hemelwaterafvoer

opmerkingen/ gecontroleerd:

Wzz.	Gwt.	d.d.	Omschrijving wijzigingen:

Bouwconcept:

IDENTIS DOOR ROOSDOM TIJHUIS

project: 14 woningen type "Jasmijn"
Twee-onder-een-kapwoning
In het plan "Ydenhoogte" te Hardenberg

opdrachtgever: Bouwbedrijf Roosdom Tijhuis B.V.

RoosdomTijhuis
Bouwbedrijf Roosdom Tijhuis bv
Jutestraat 8
Postbus 237 7460 AE RUSSEN
TELEFOON 0548 51 80 24
E-MAIL info@roosdomtijhuis.nl
WEBSITE www.roosdomtijhuis.nl

onderdeel: Verkooptekening kavel 05-06

ontwerp: Ir. RHJ Velthuis

schaal: 1:100

getekend:

datum: 21-03-2024

plotdatum: 20-3-2024 10:27:19

tek. nr.: V-01a

werk nr: 6471

tekening: Q-2024K2455 - Roosdom Tijhuis - 14 koopwoningen Hardenberg - BMOOX2 BIM-modellen\02 Revit\6471B 14 tweekappers Hardenberg.rvt

Format: A1 841x594 mm

Autodesk Revit 2022