






Voorgevel

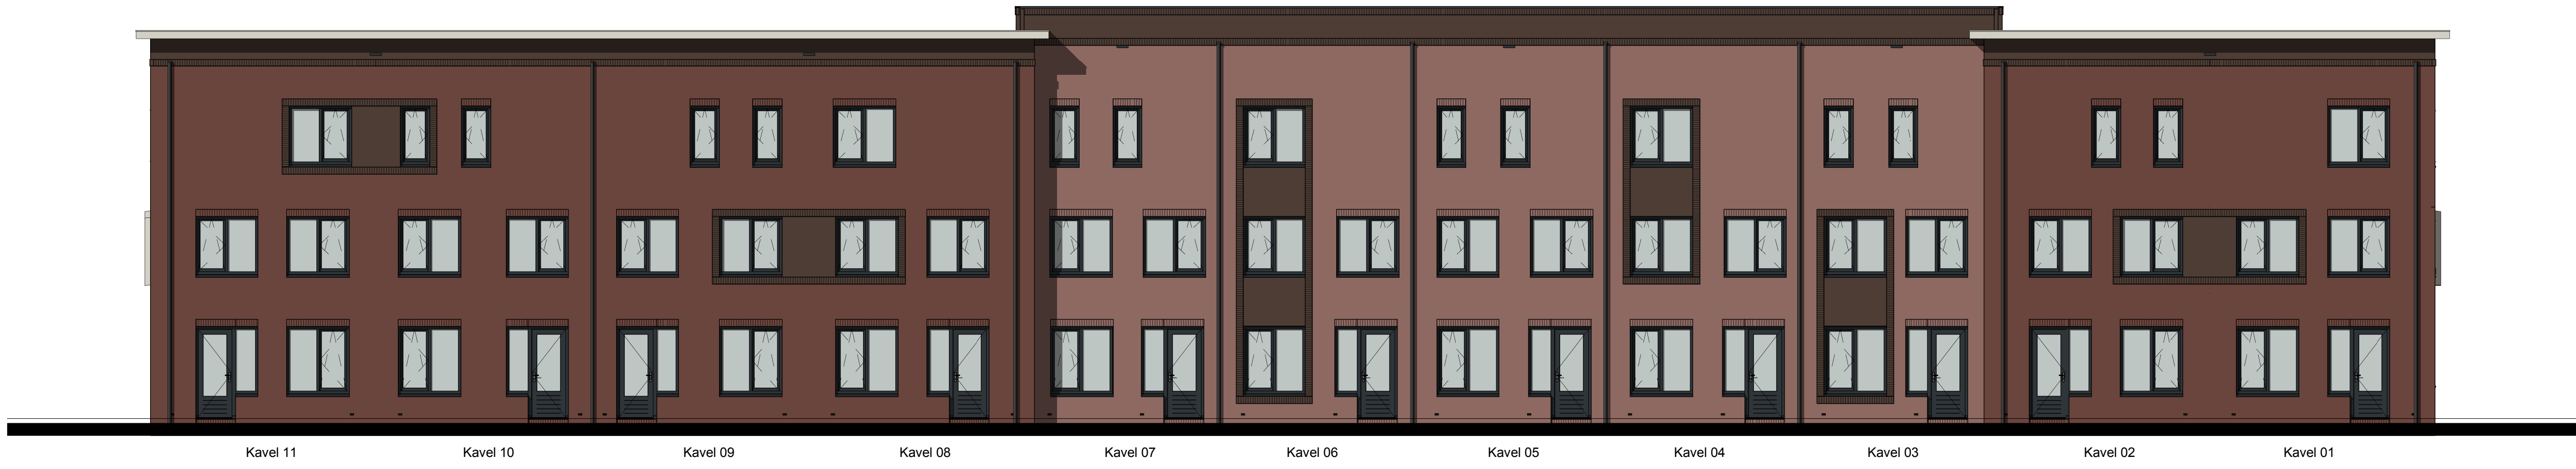


Achtergevel

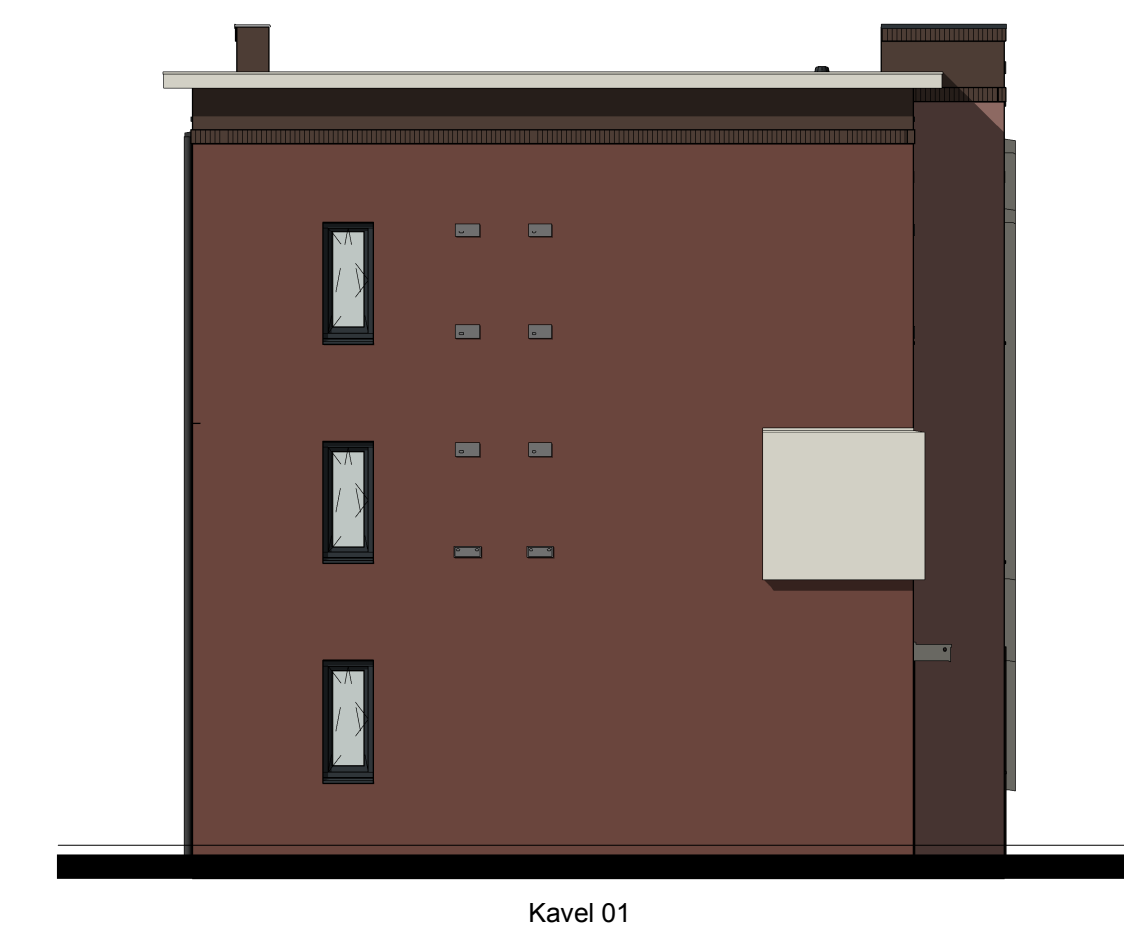


Linker zijgevel

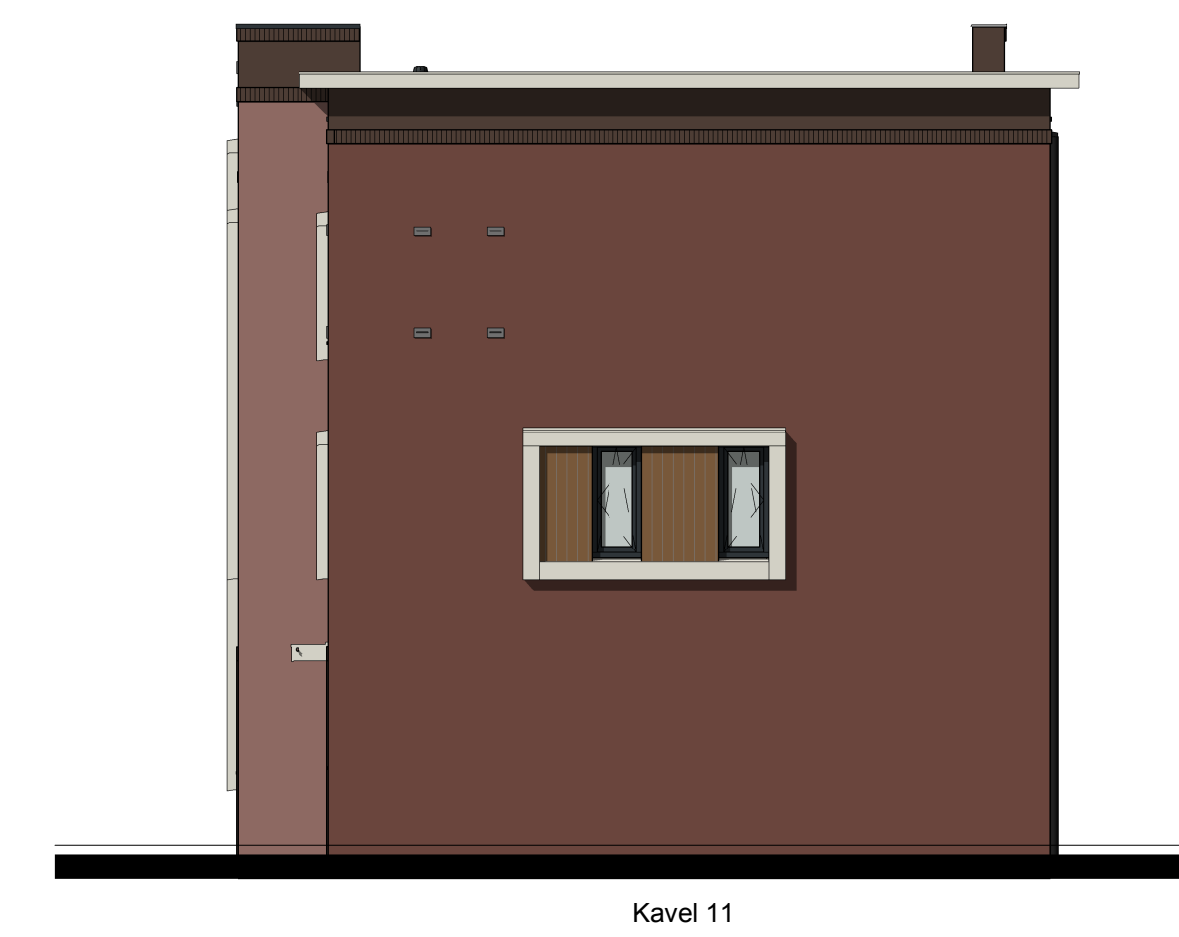


Rechter zijgevel

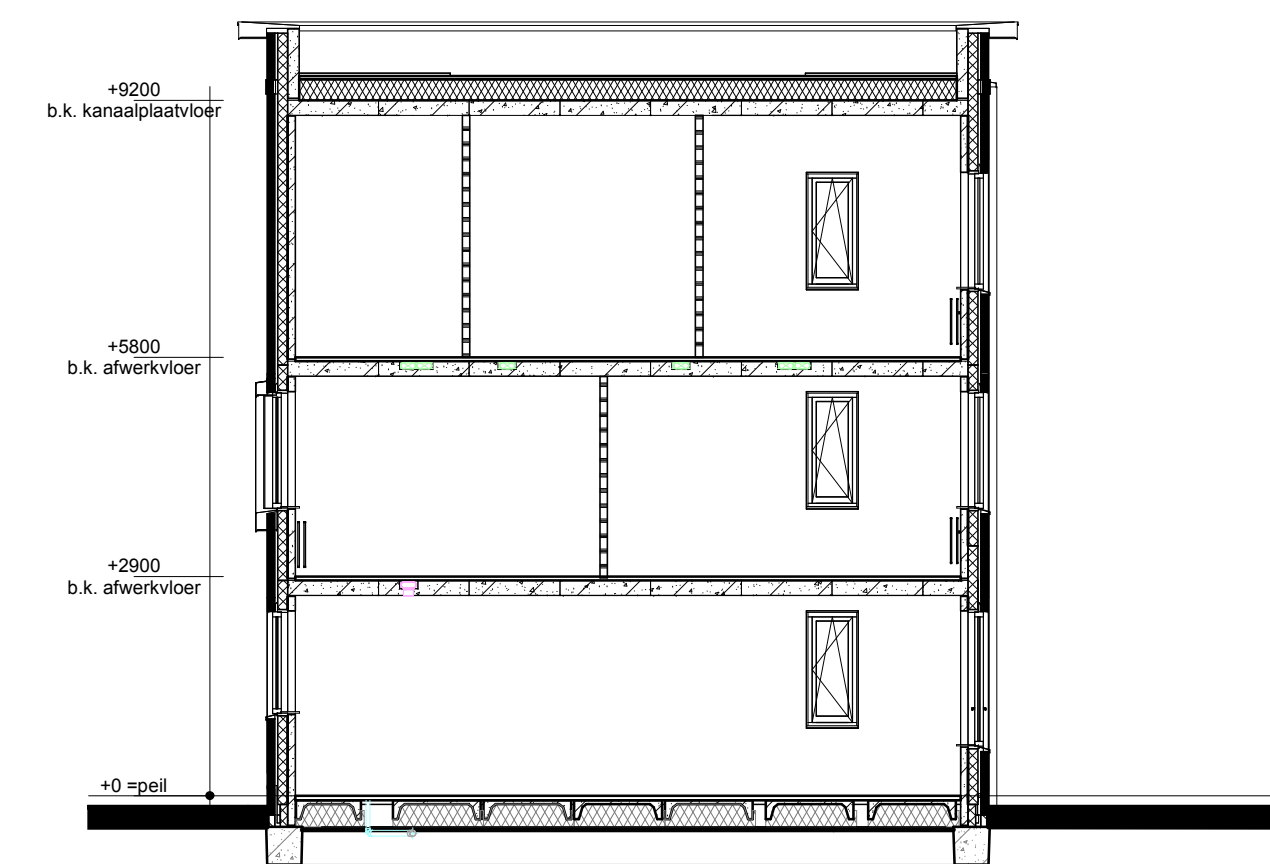

Doorsnede A1-A1

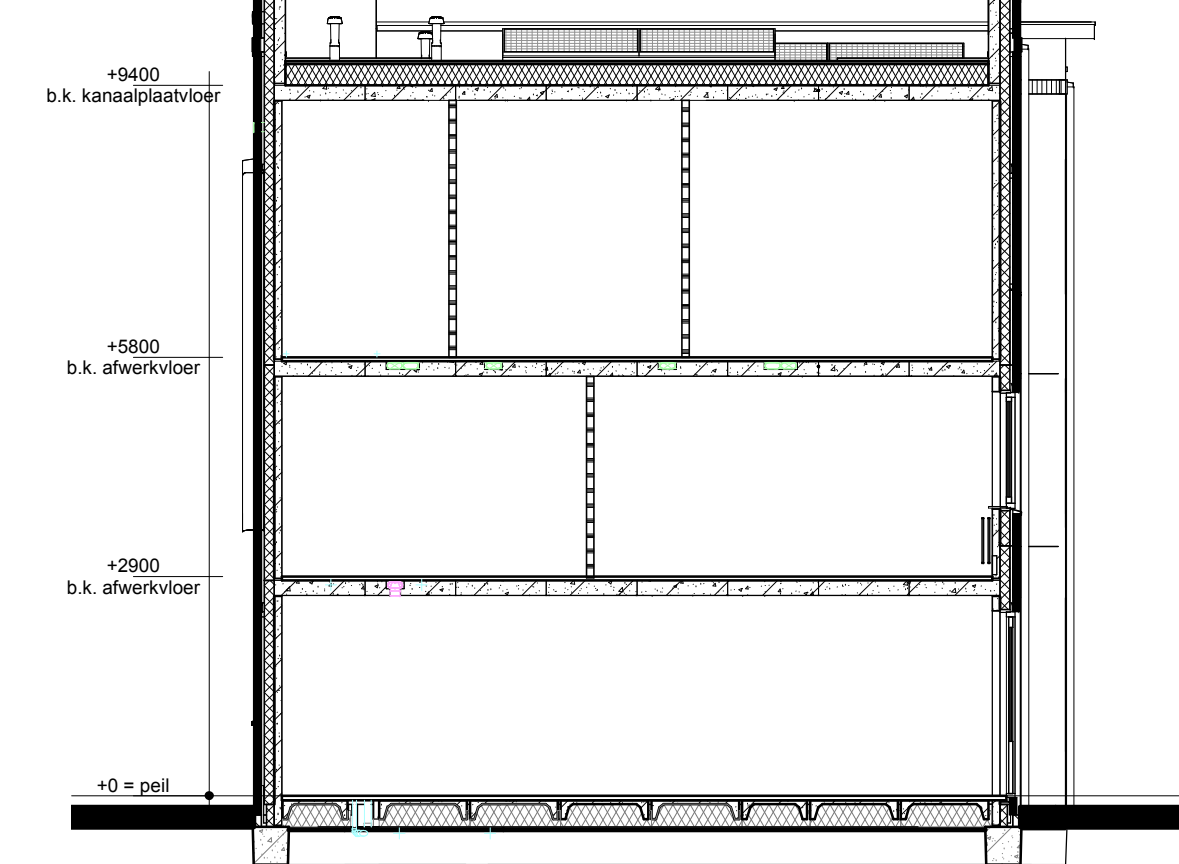


Doorsnede A2-A2

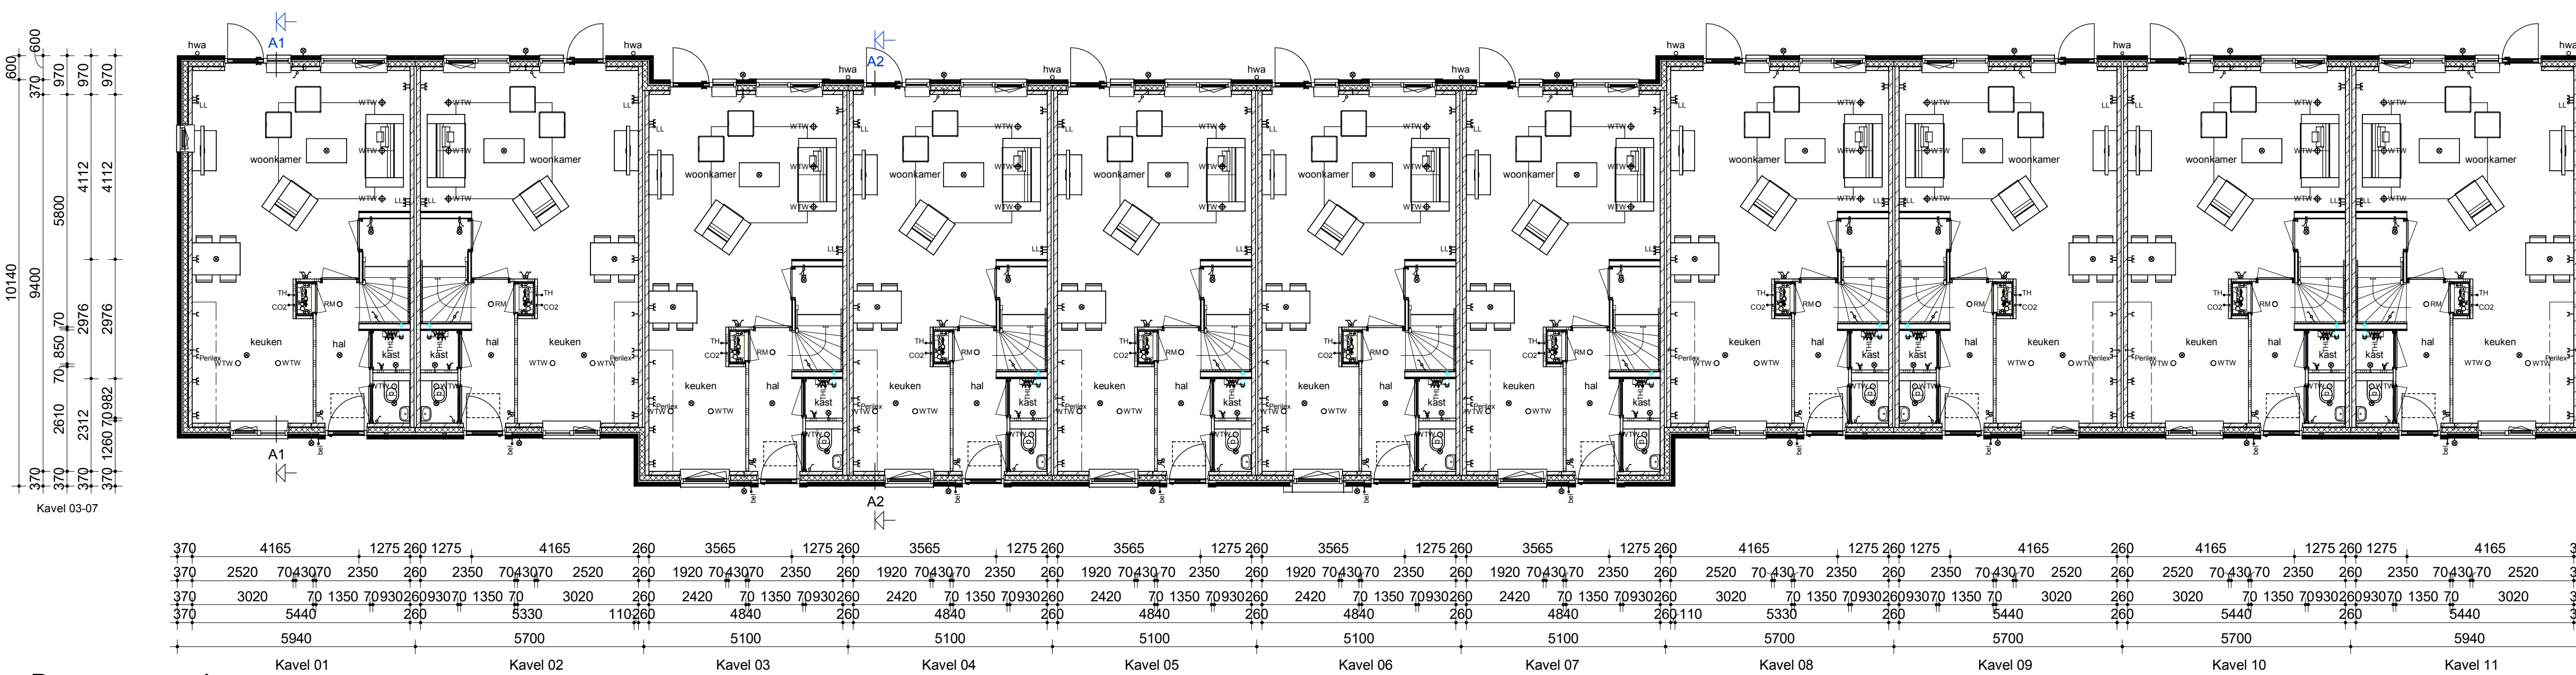


Begane grond



Verdieping

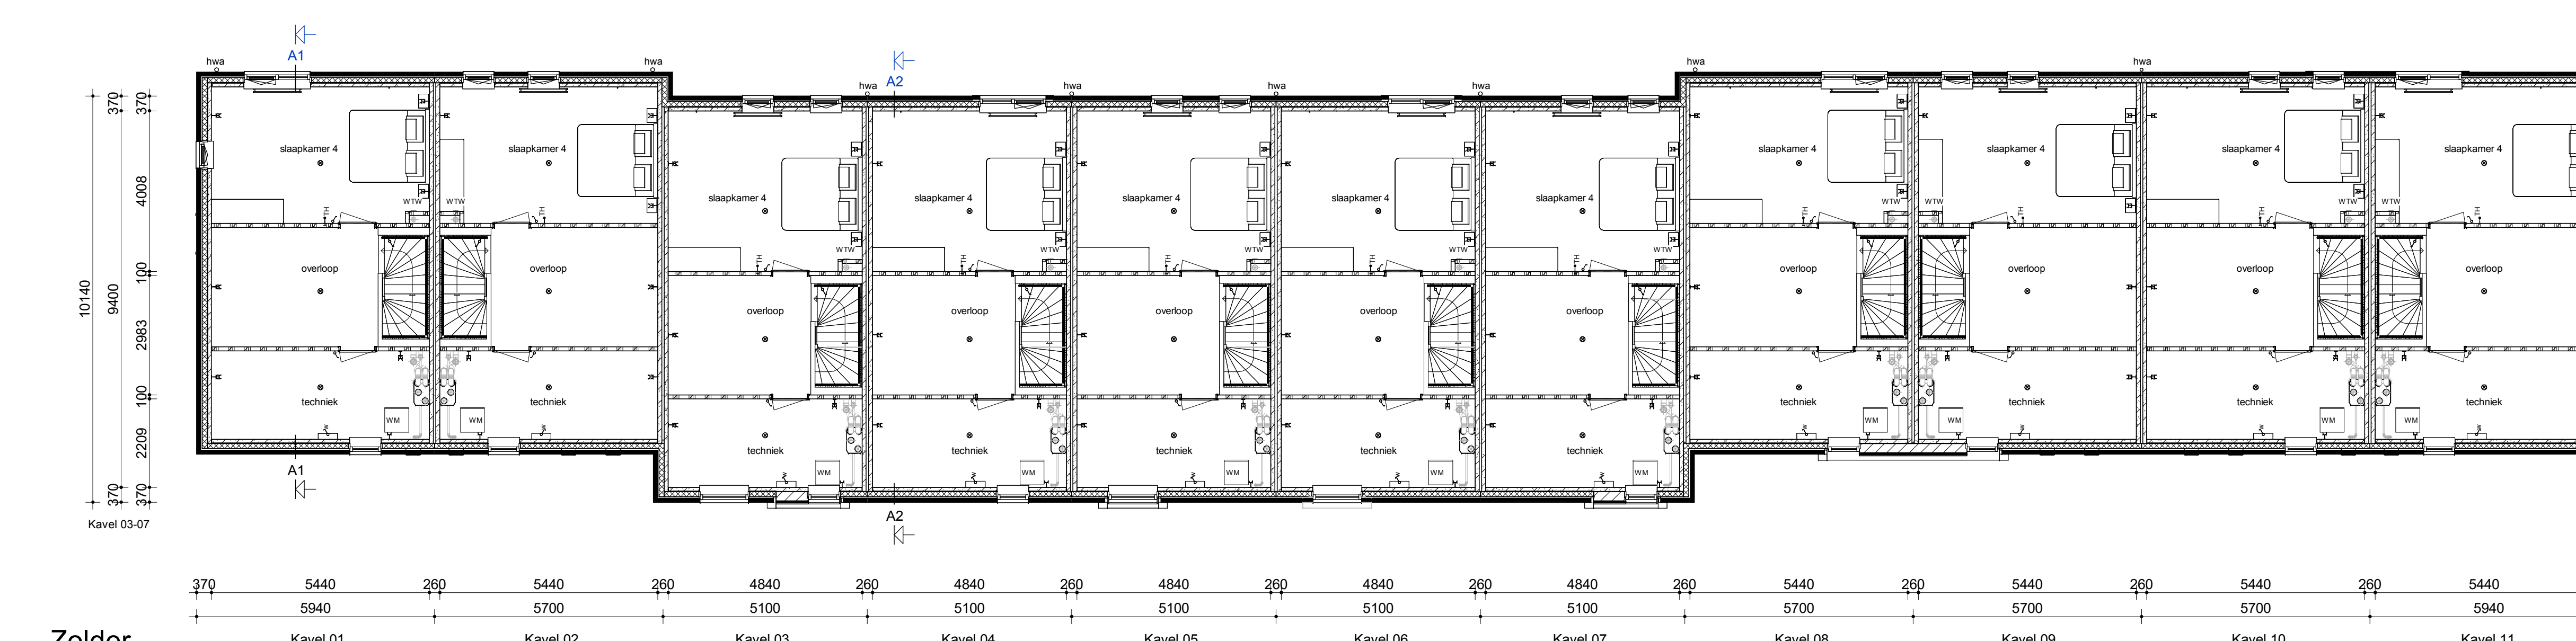

Zolder

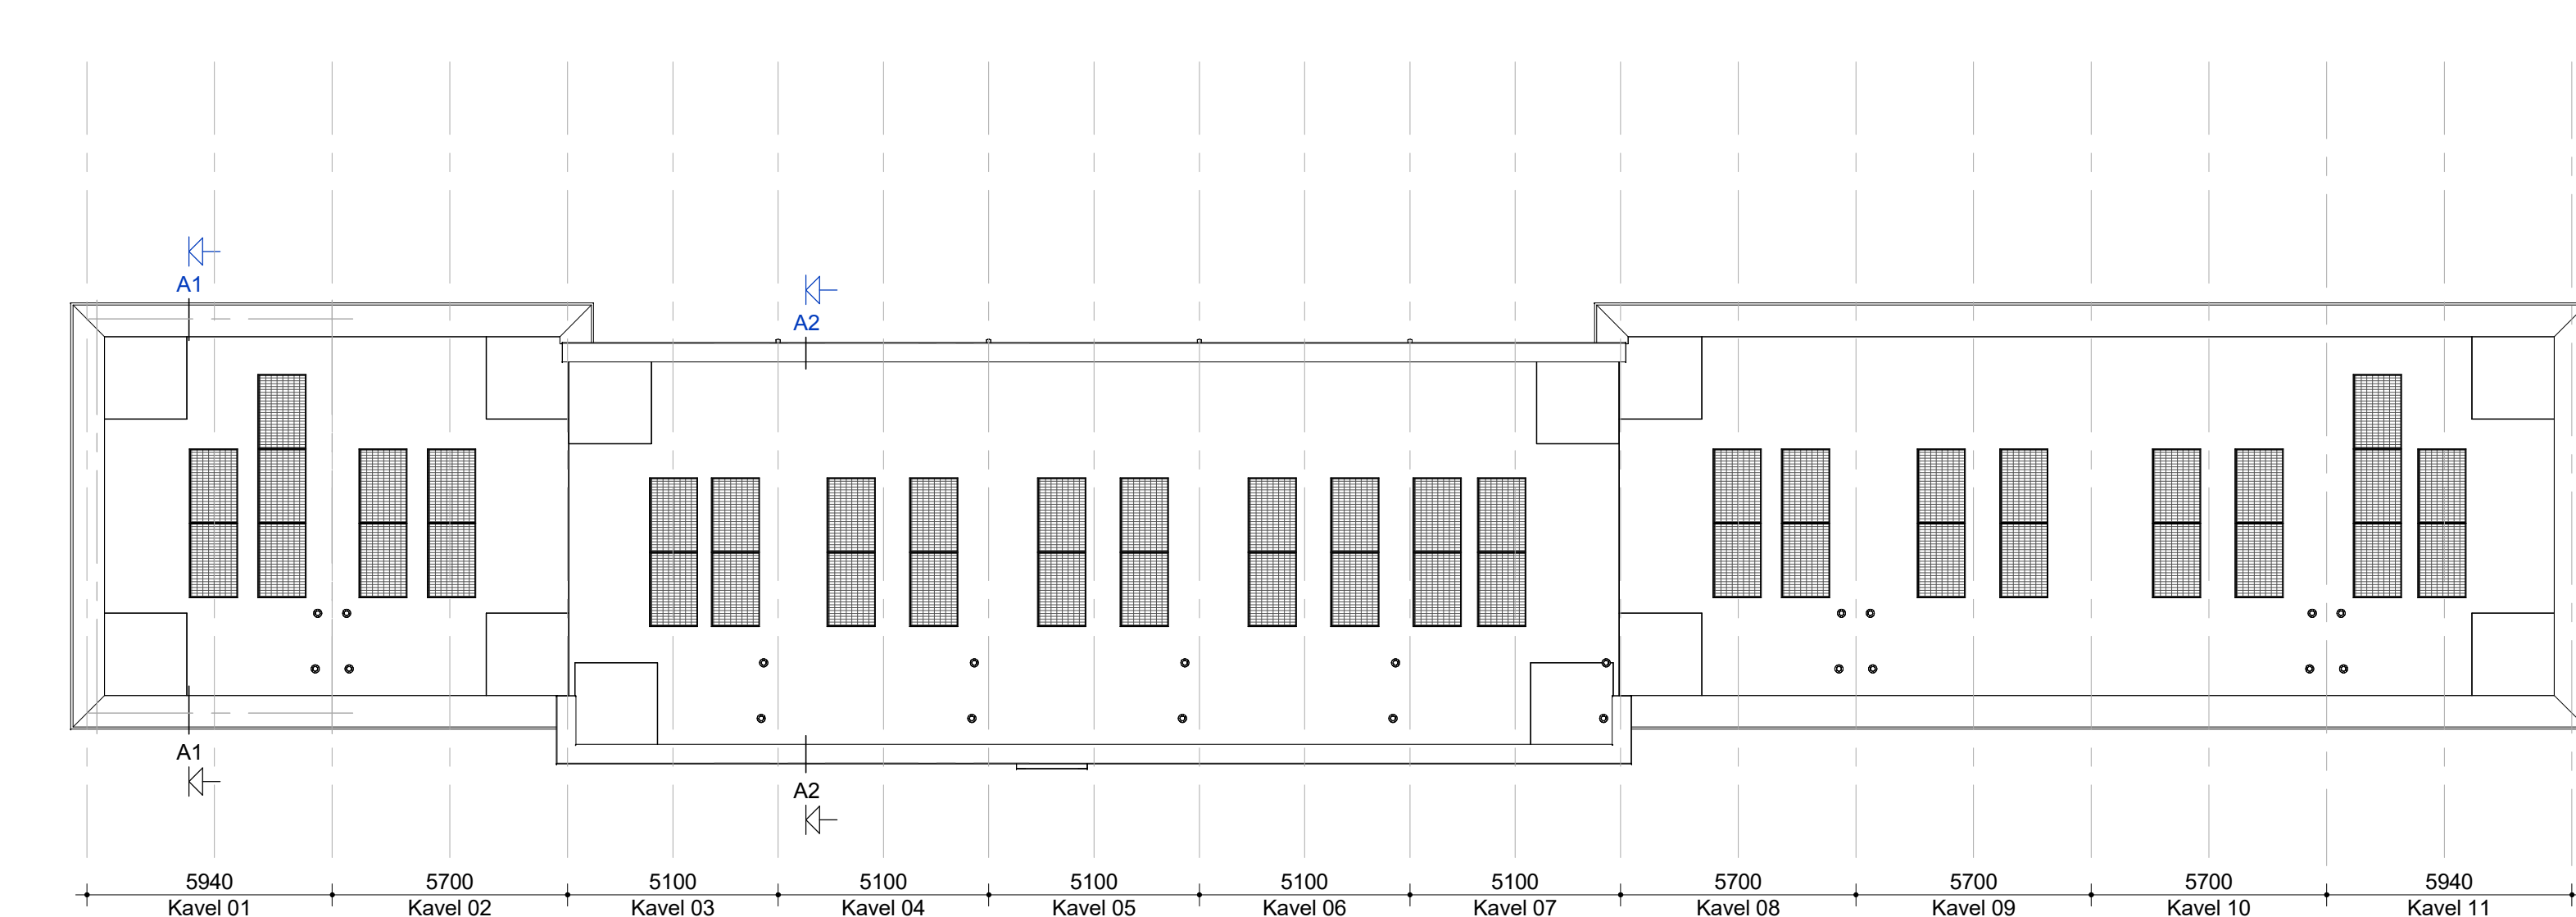

Dak



Renvooi

- Metaalwerk
- Isolatie
- Betonnen wand
- Kalkzandsteen wand
- Lichte scheidingwand
- Voerverwarmingselement
- WTW box
- Onvormer l.b.v. PV-panelen
- Kruipruimte
- Opslagplaats wasmachine
- Radiator
- Enkele schakelaar
- Dubbele schakelaar
- Wisselschakelaar
- Standen schakelaar l.b.v. ventilatiesysteem
- Enkele wandcontactdoos met randleer
- Dubbele wandcontactdoos gesaad (boven elkaar)
- Dubbele wandcontactdoos gesaad (naast elkaar)
- Plafondlichtpunt
- Lichtpunt
- Ruomscheider
- Thermostaat
- Thermostaat met loze leiding
- Bel
- CO2 bedieningspaneel
- HWA Hottelwaterafvoer

**IDENTIS** DOOR ROOSDOM TIJHUIS  
**RoosdomTijhuis**  
 11 woningen type "Groenwaard"  
 Engengingswoningen  
 In het plan "Waardmeester" te Ede  
 Verkooptekening kavel 01-11  
 IR. RHJ. Velthuis  
 17-04-2024  
 1:100  
 6311