


Plangebied



Concept






Ruimtelijke visie

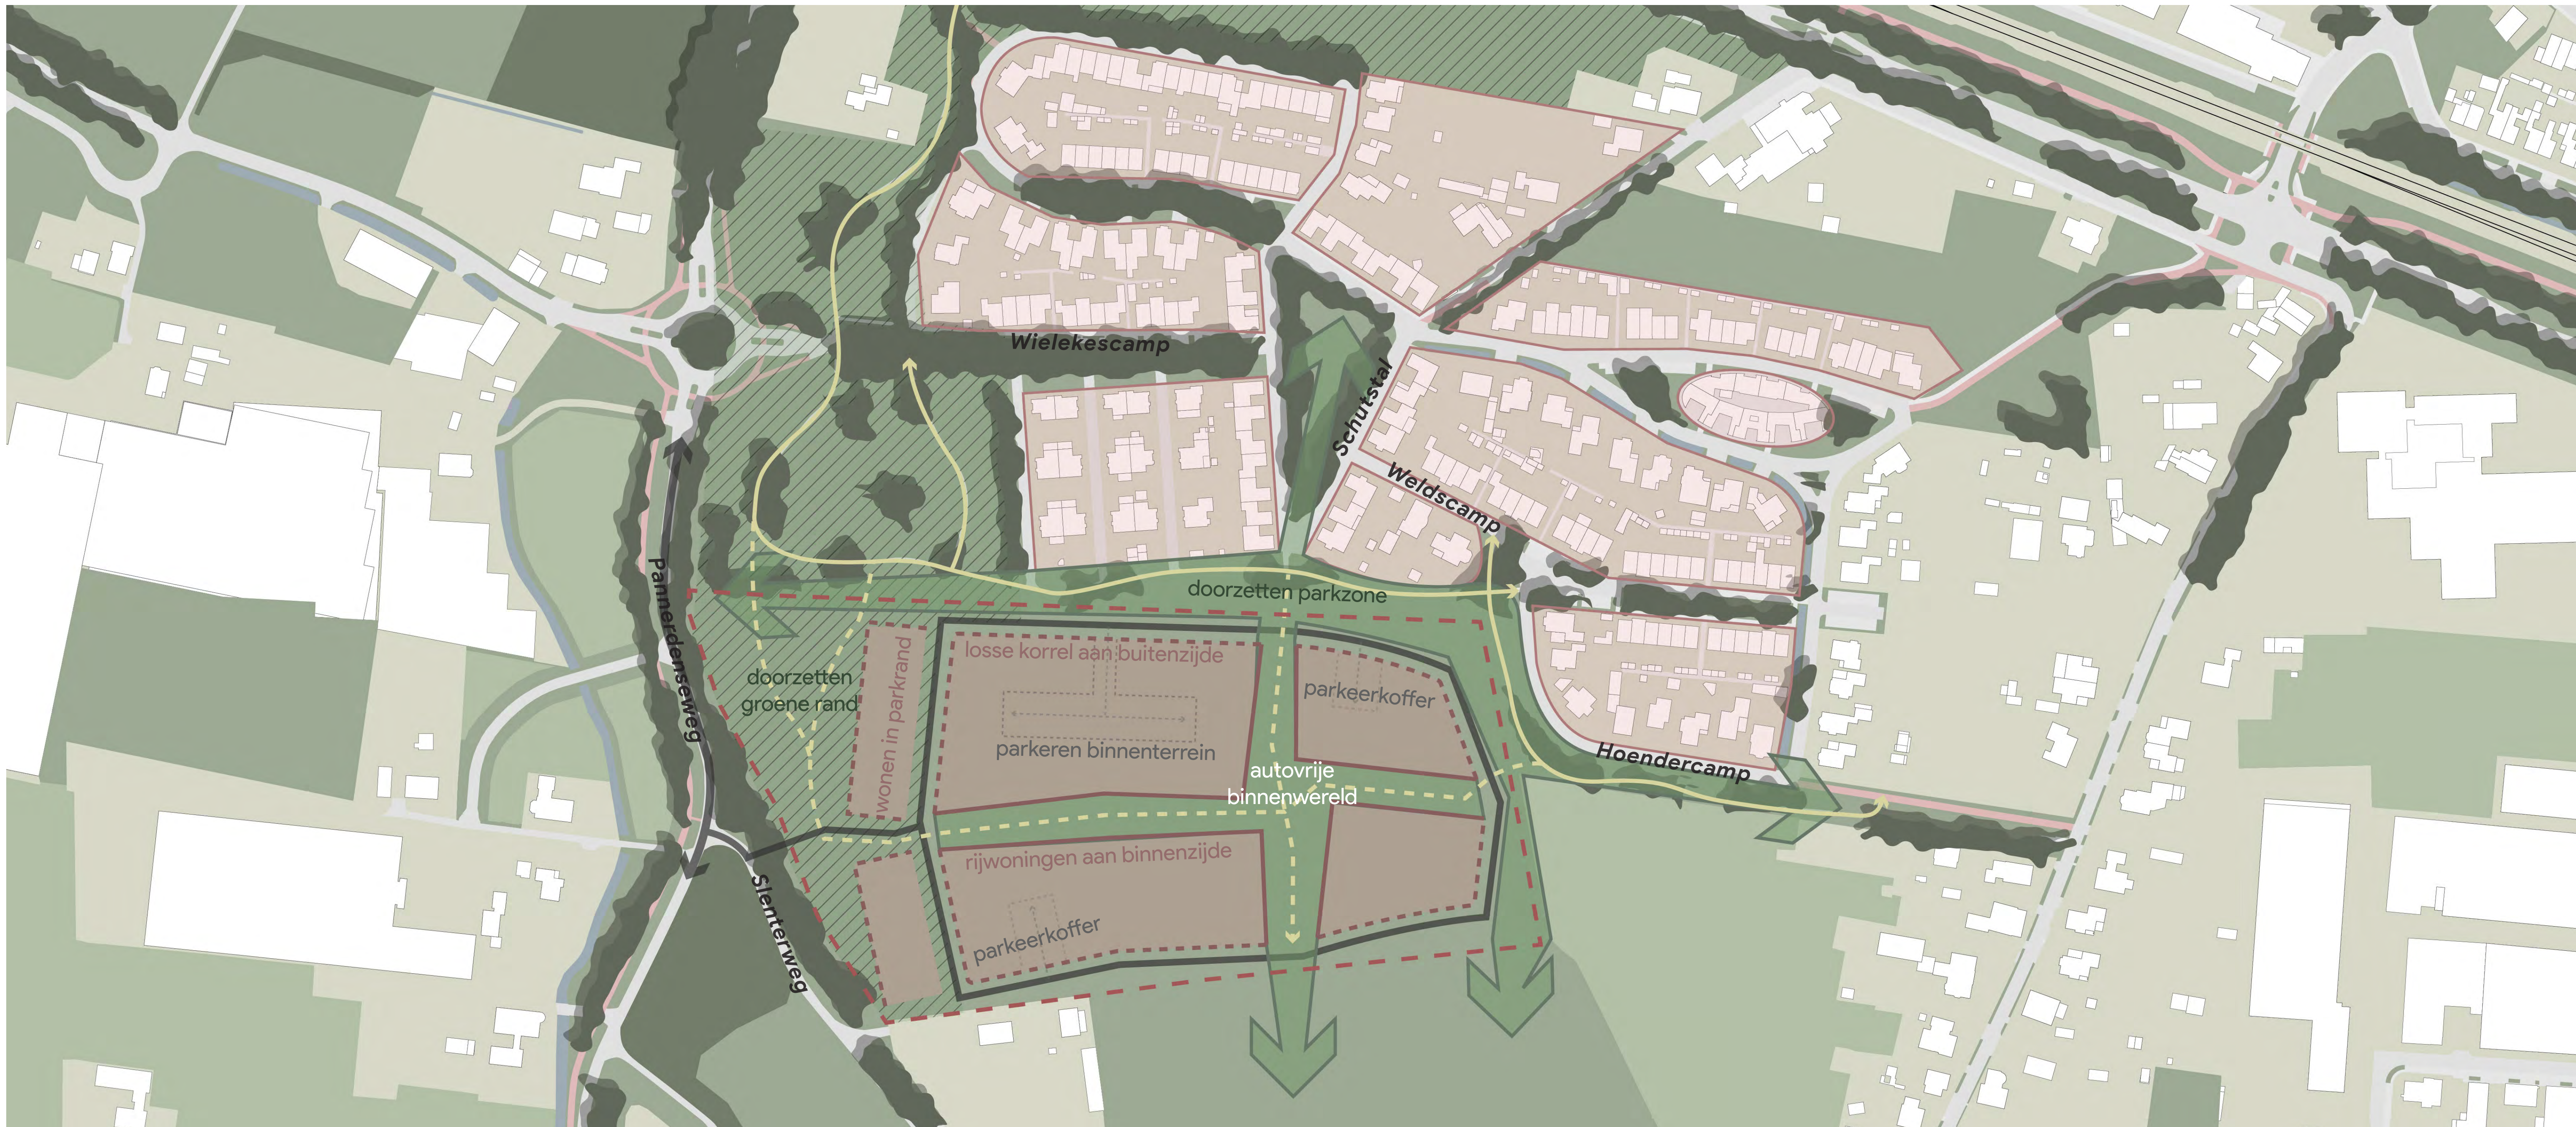

Stedenbouwkundig plan



Profielen

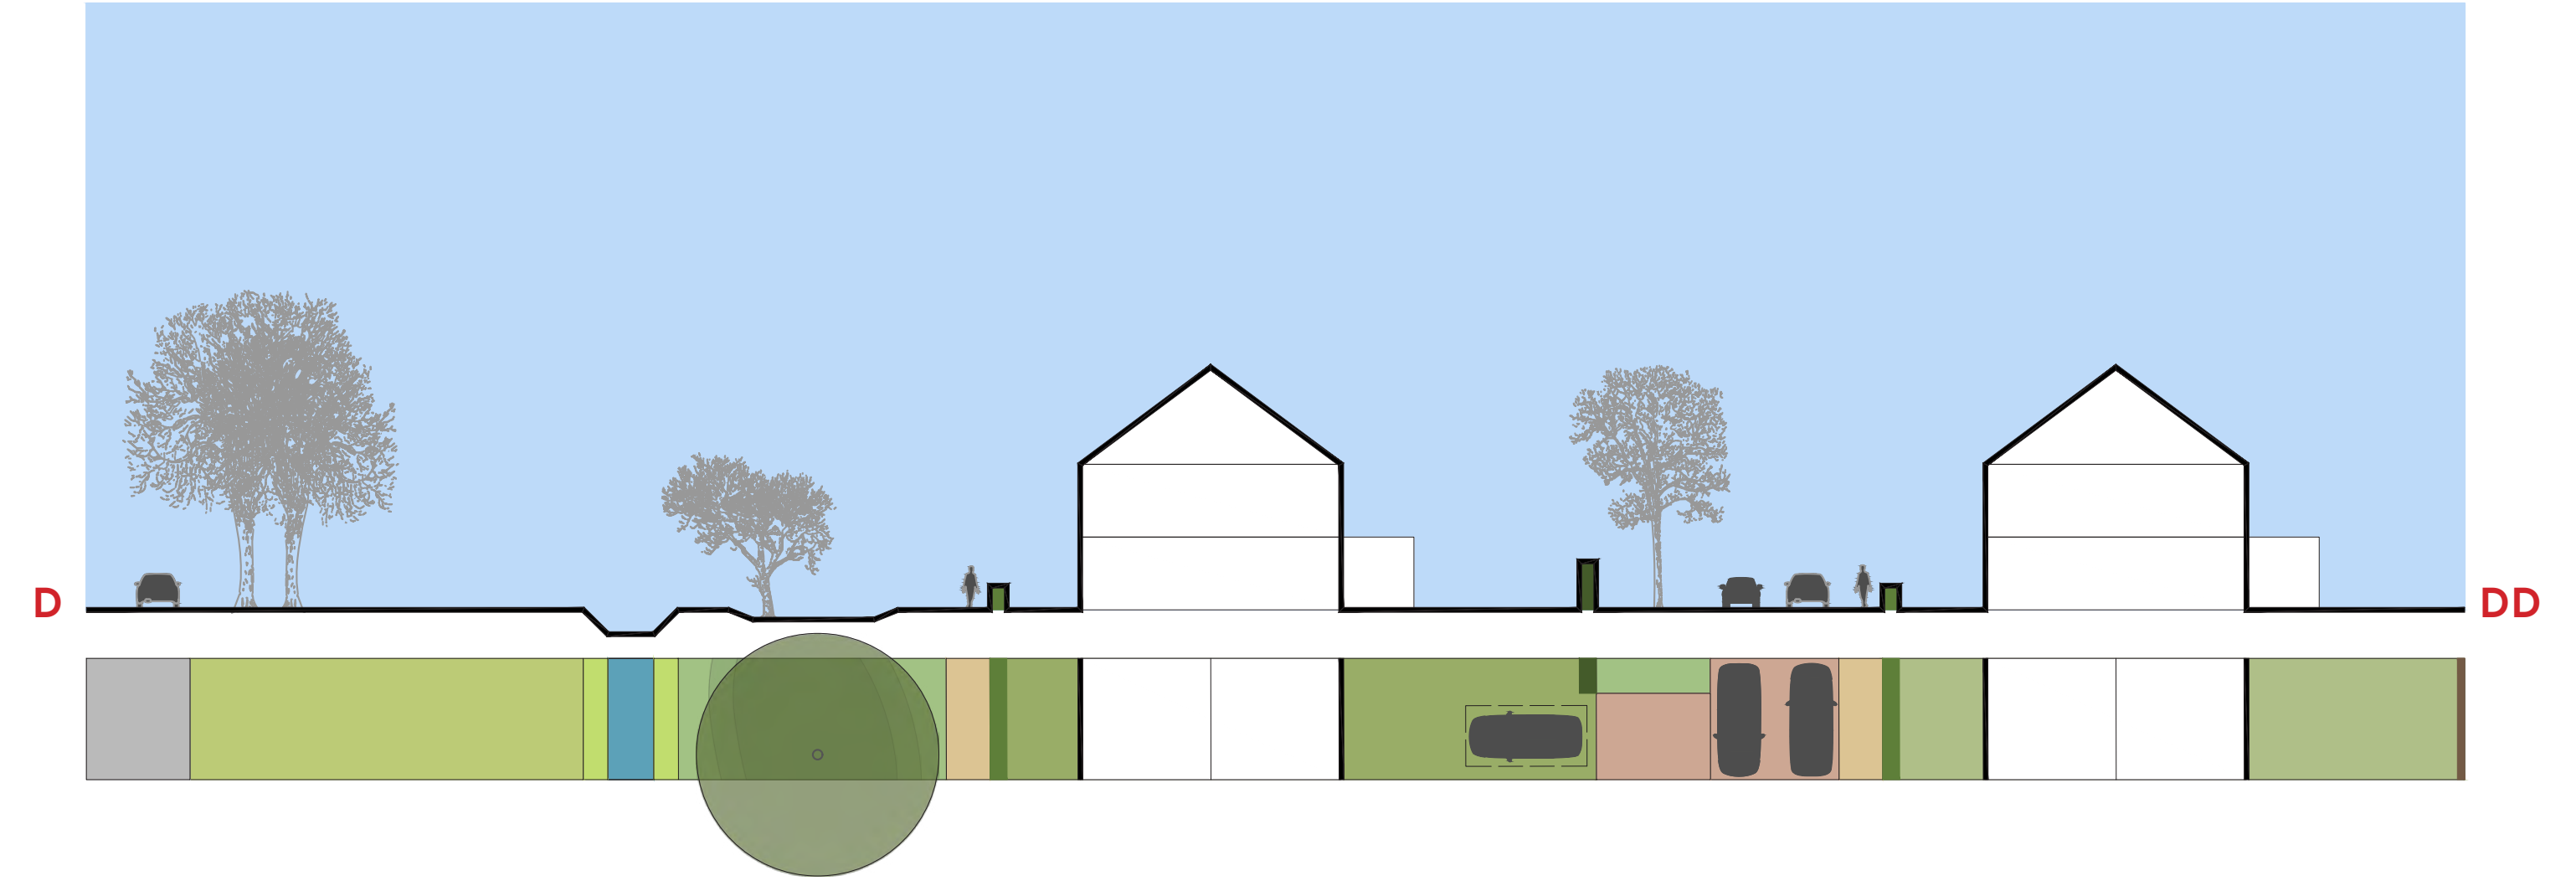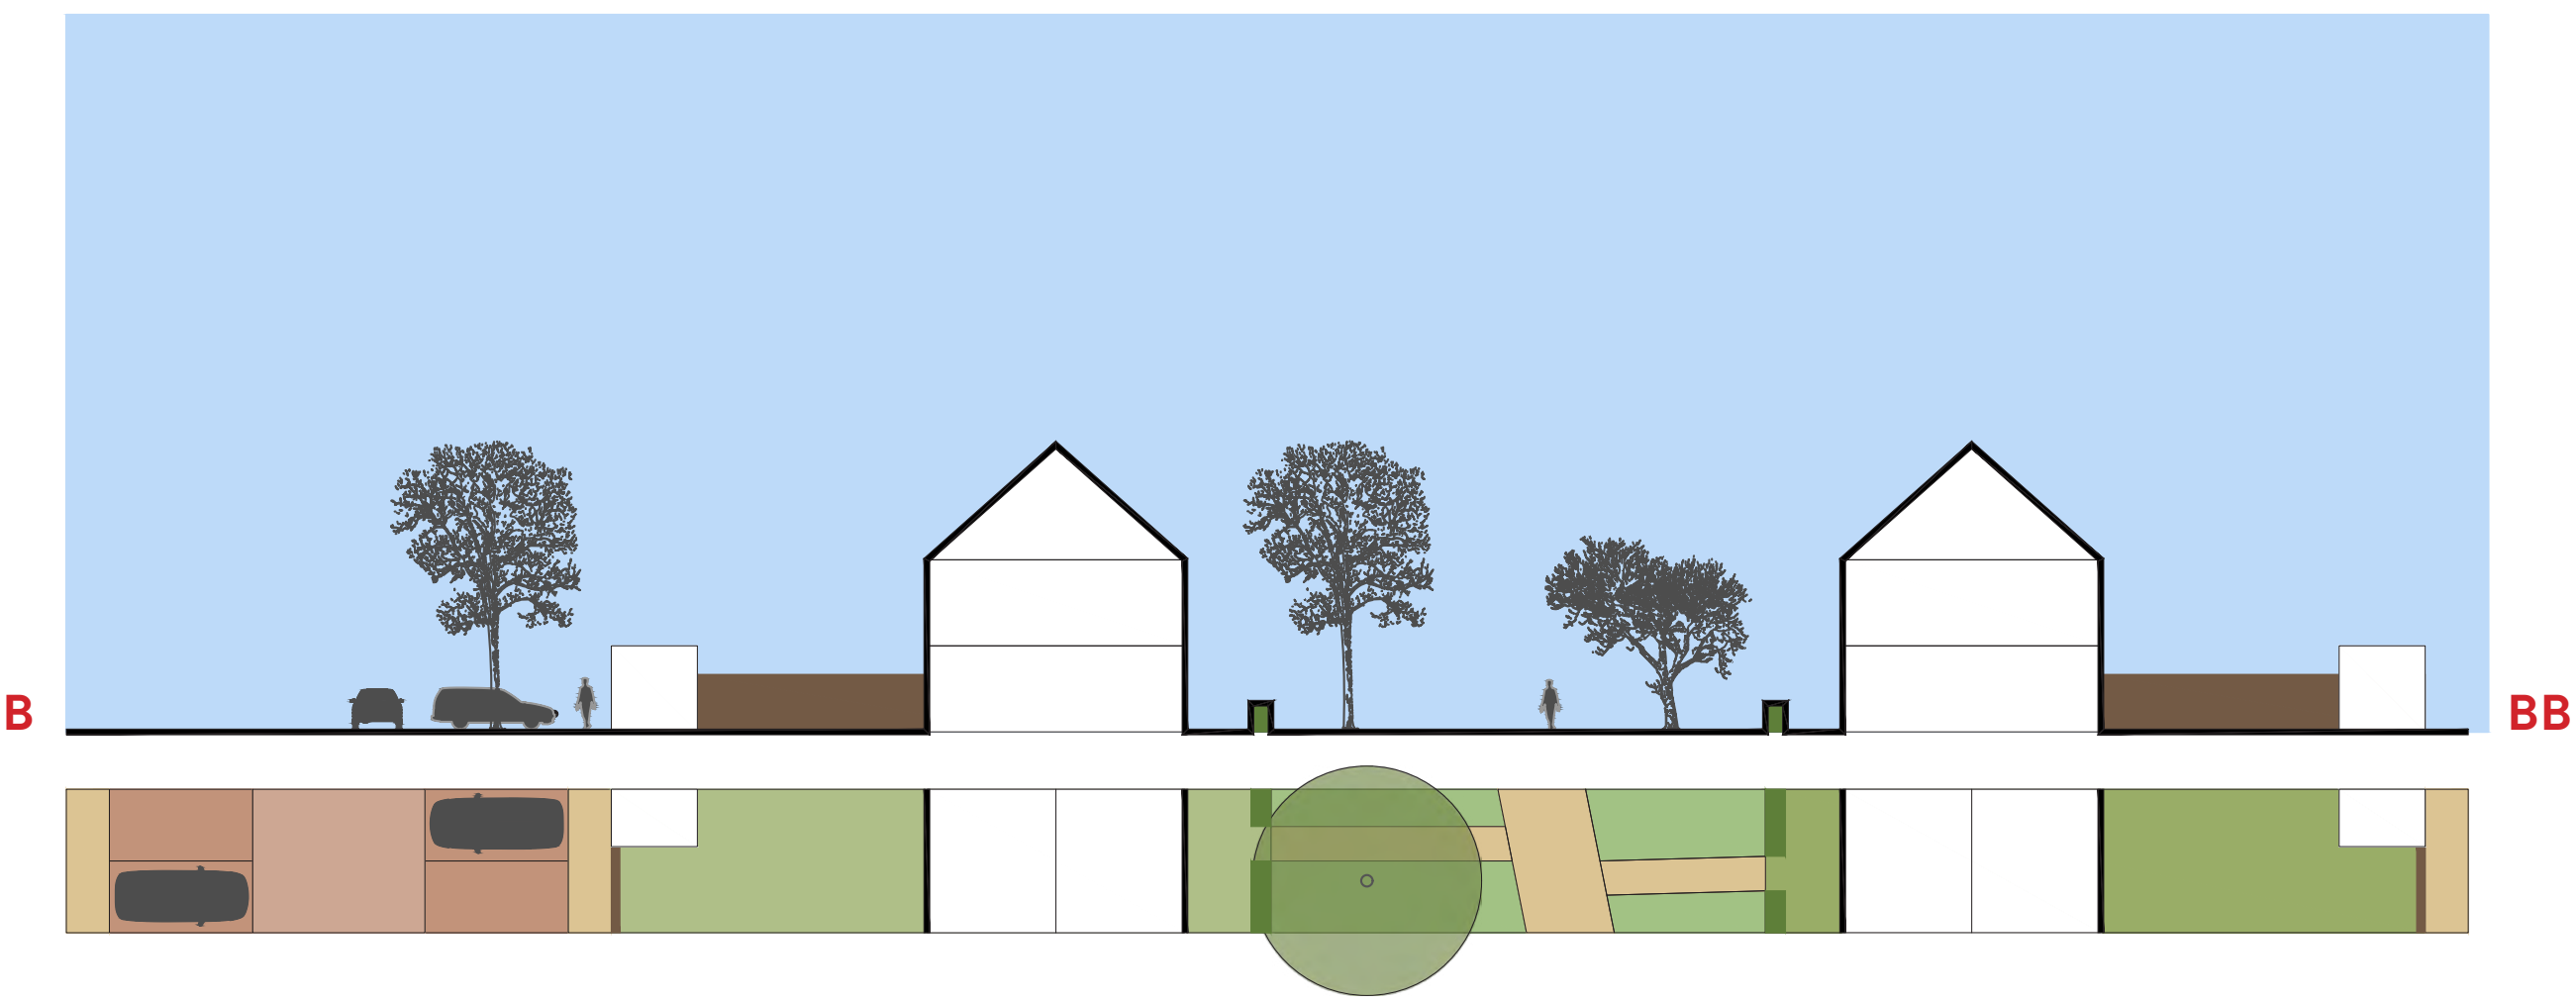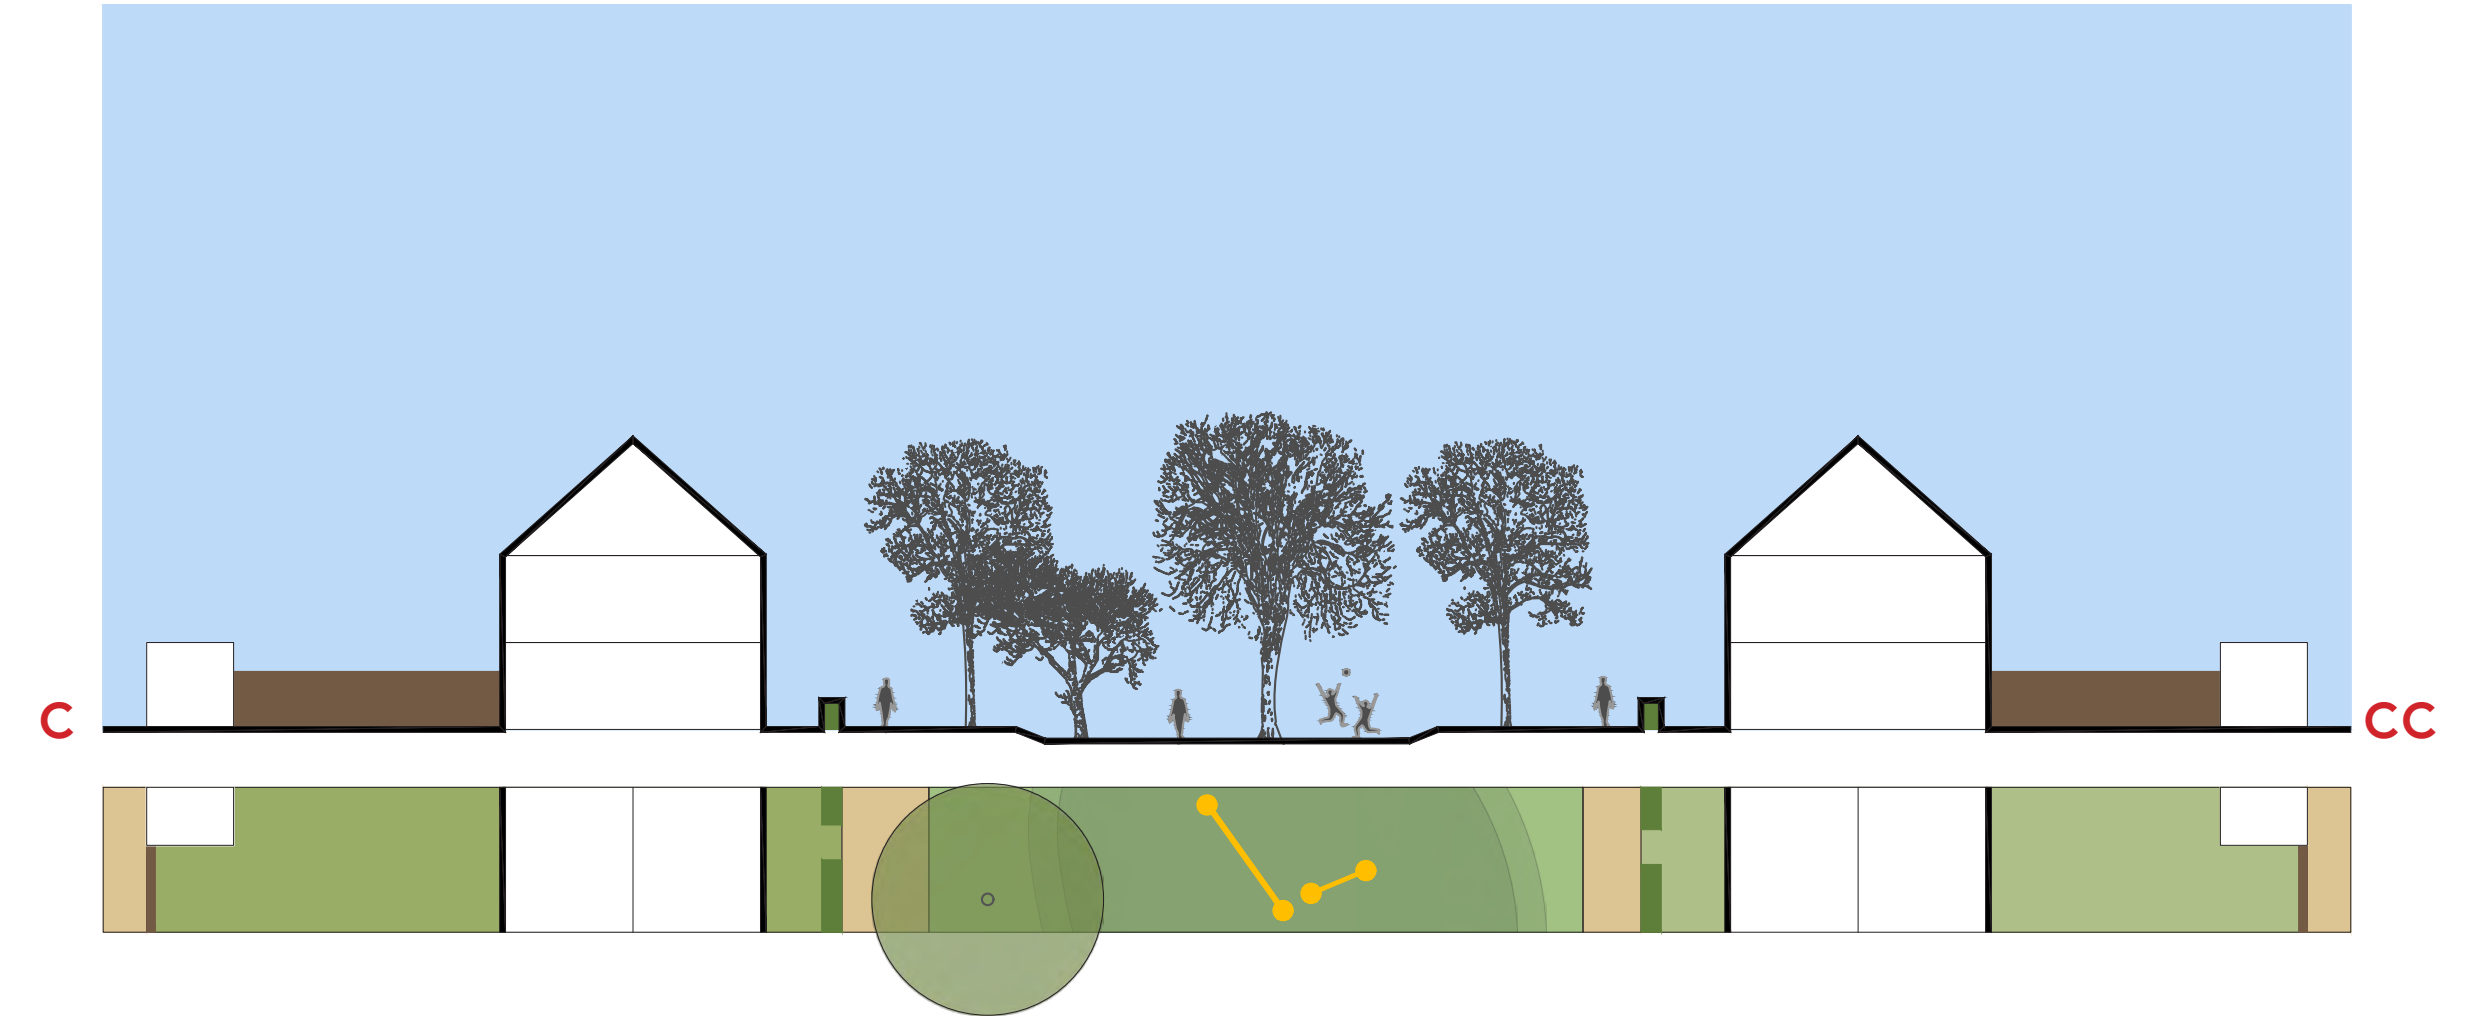

Ligging doorsneden




Parkeren



Verkeersstructuur plangebied



Verkeersstructuur grote schaal

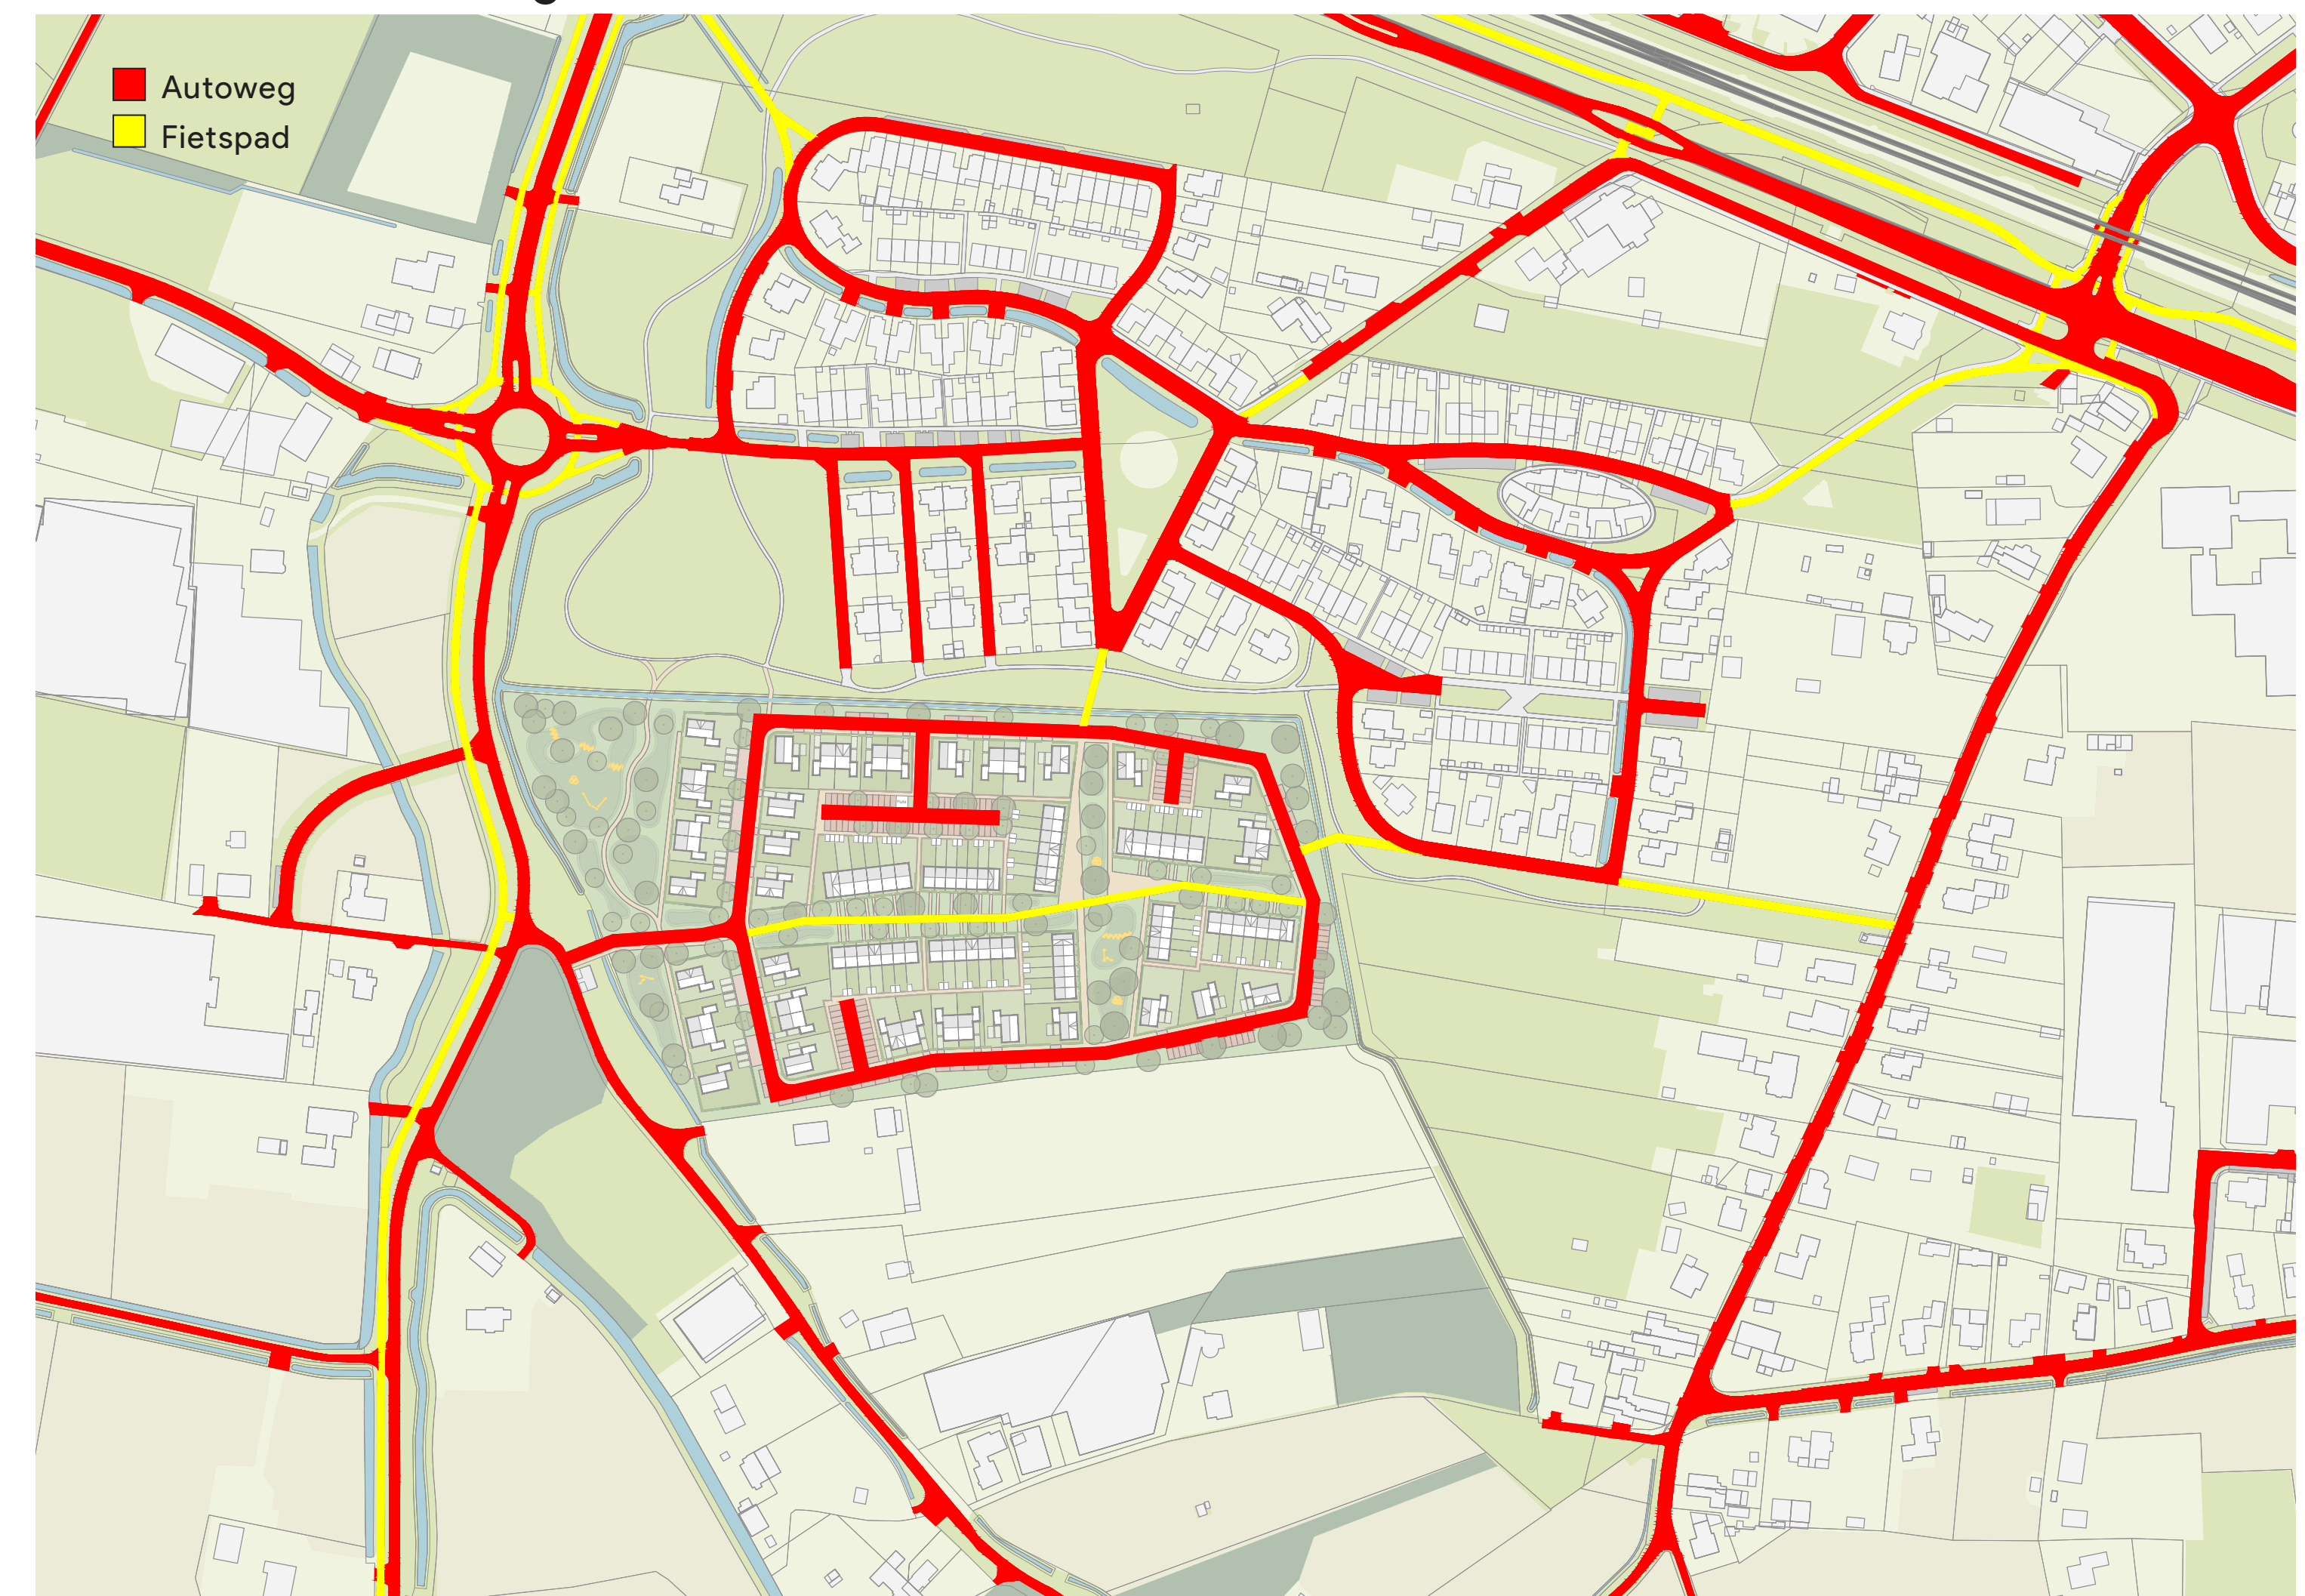


Referenties



Doelgroepen

Jongeren

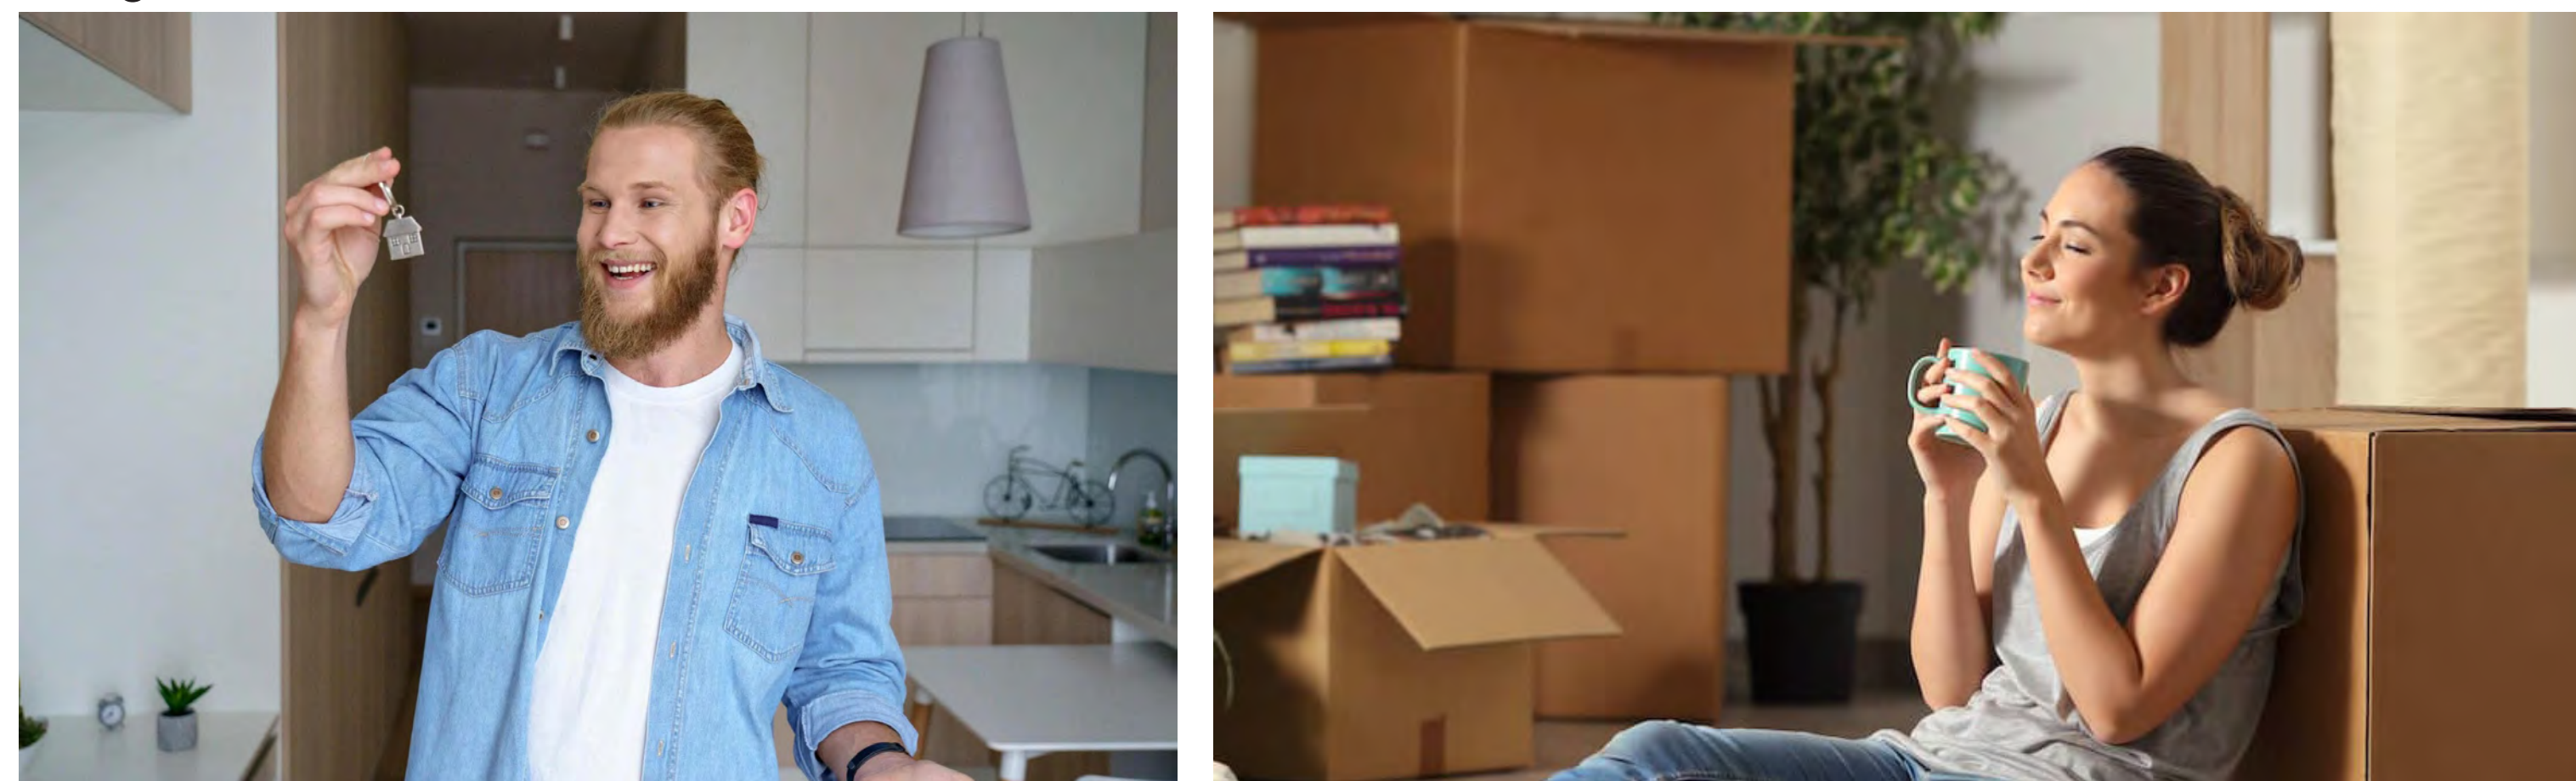

Starters



Gezinnen



Ouderen



Globale planning

