




kavel C01 kavel C02

Voorgevel



kavel C02

Rechter zijgevel

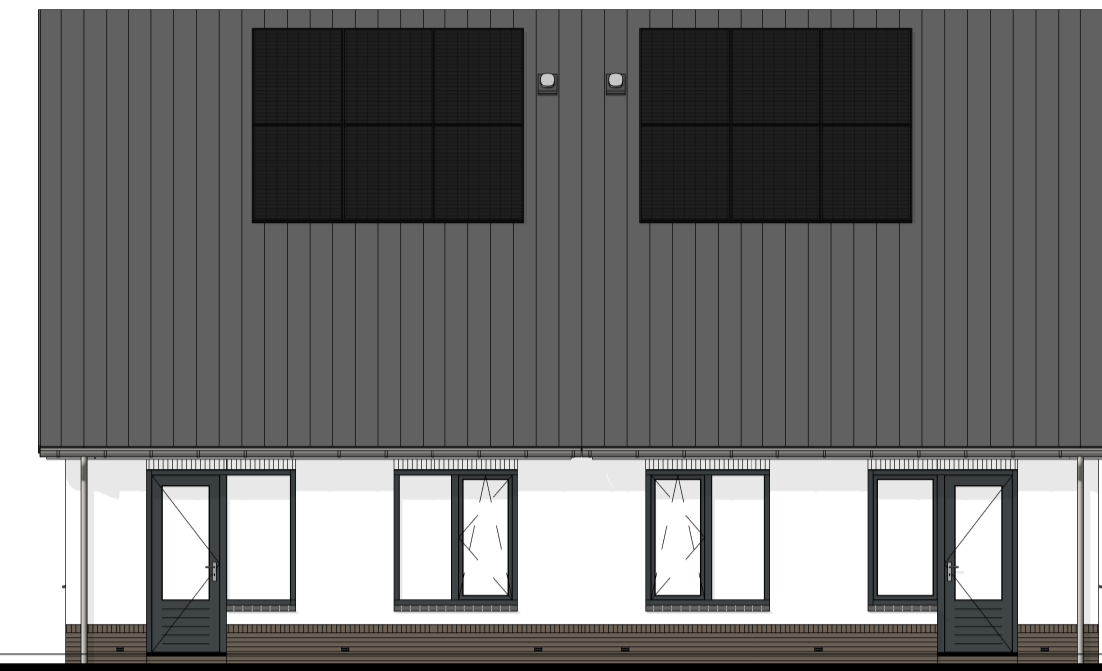


kavel C02 kavel C01

Achtergevel




kavel C01


Linker zijgevel

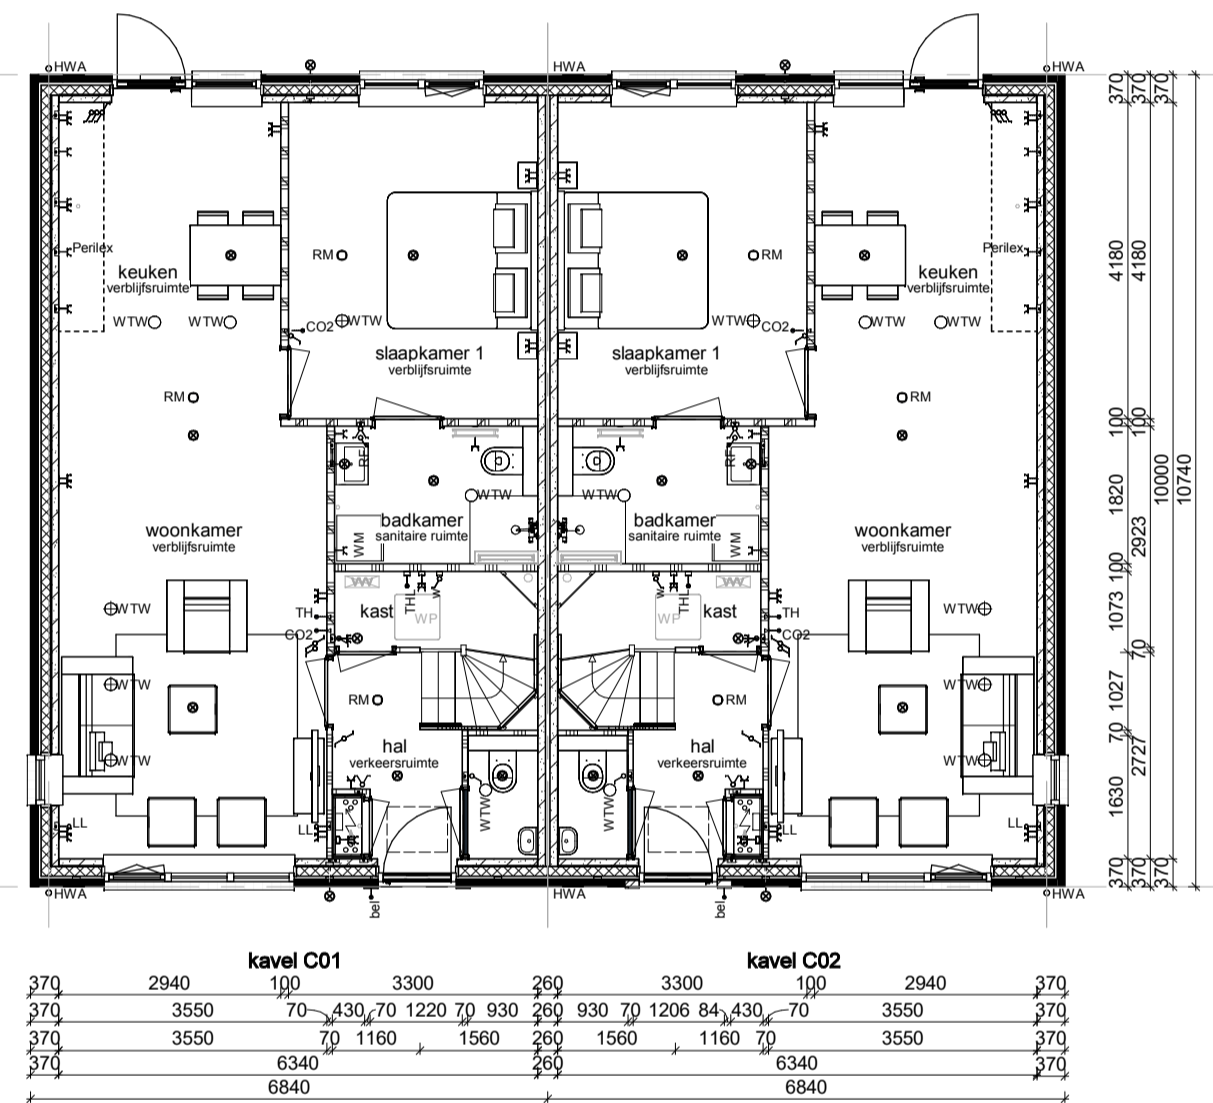


Begane grond

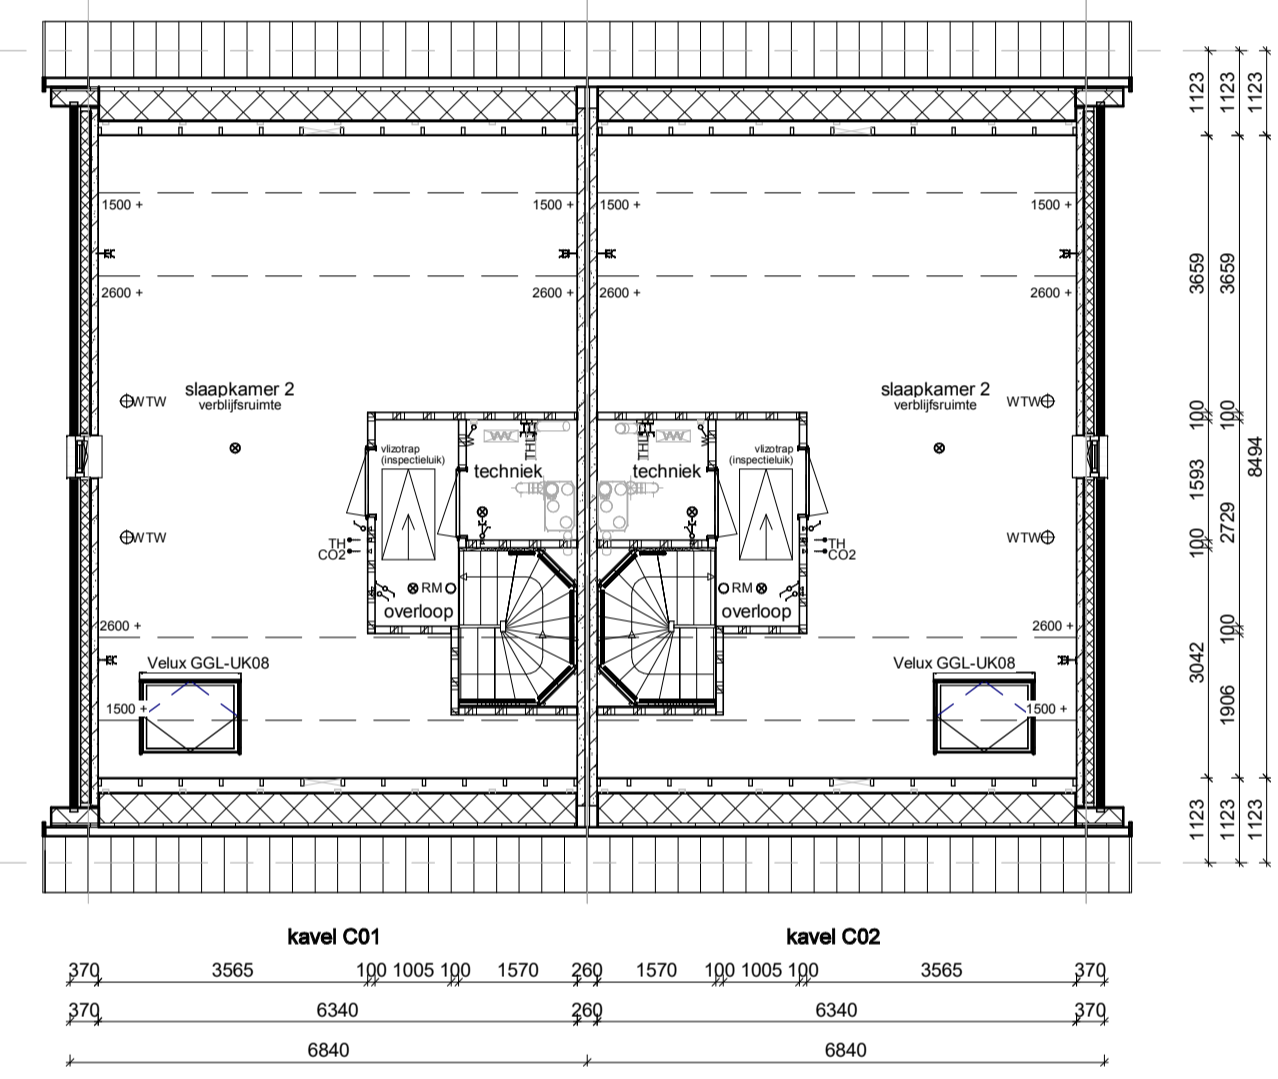

Verdieping

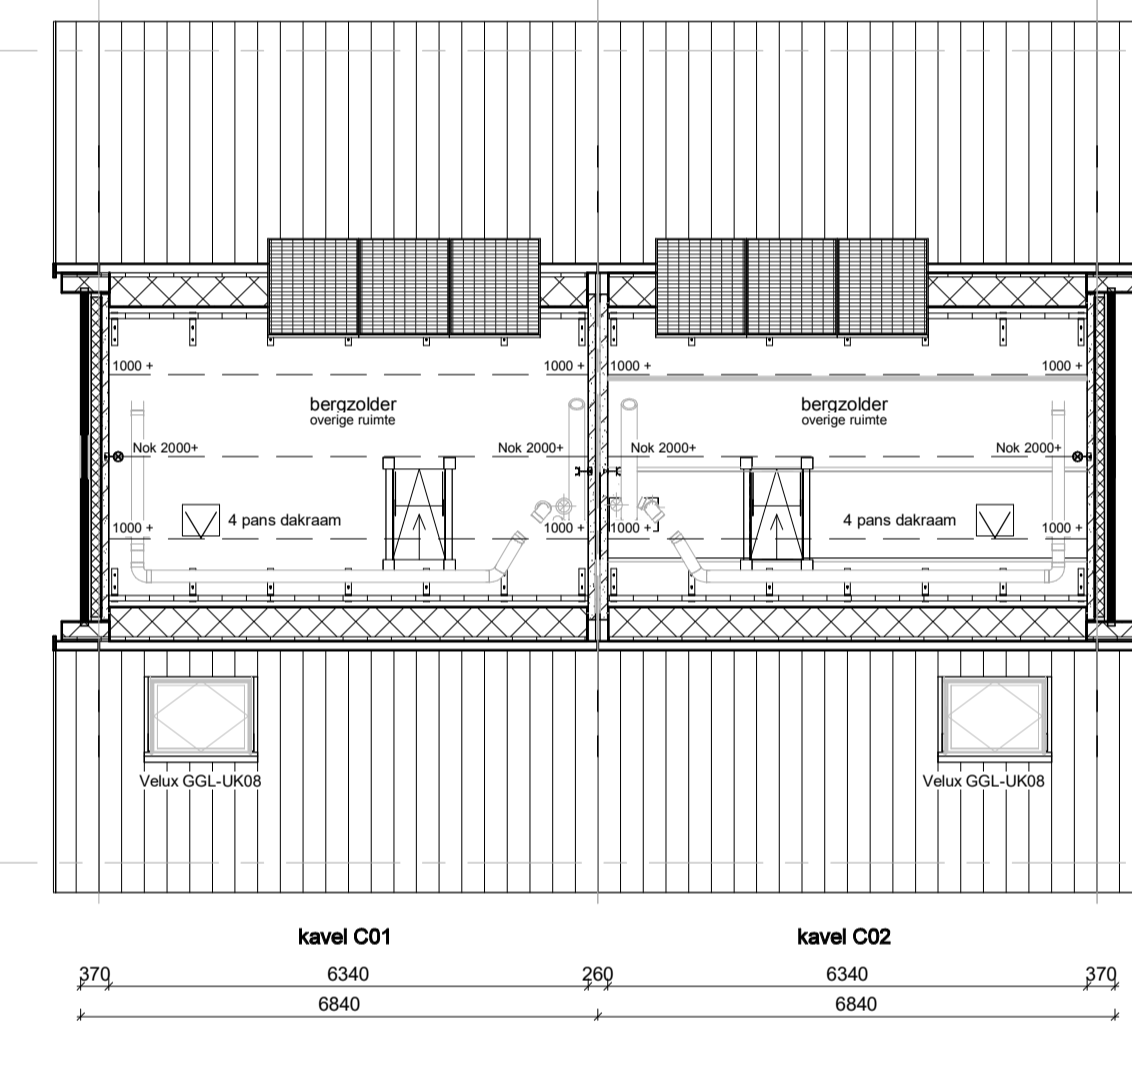


Zolder

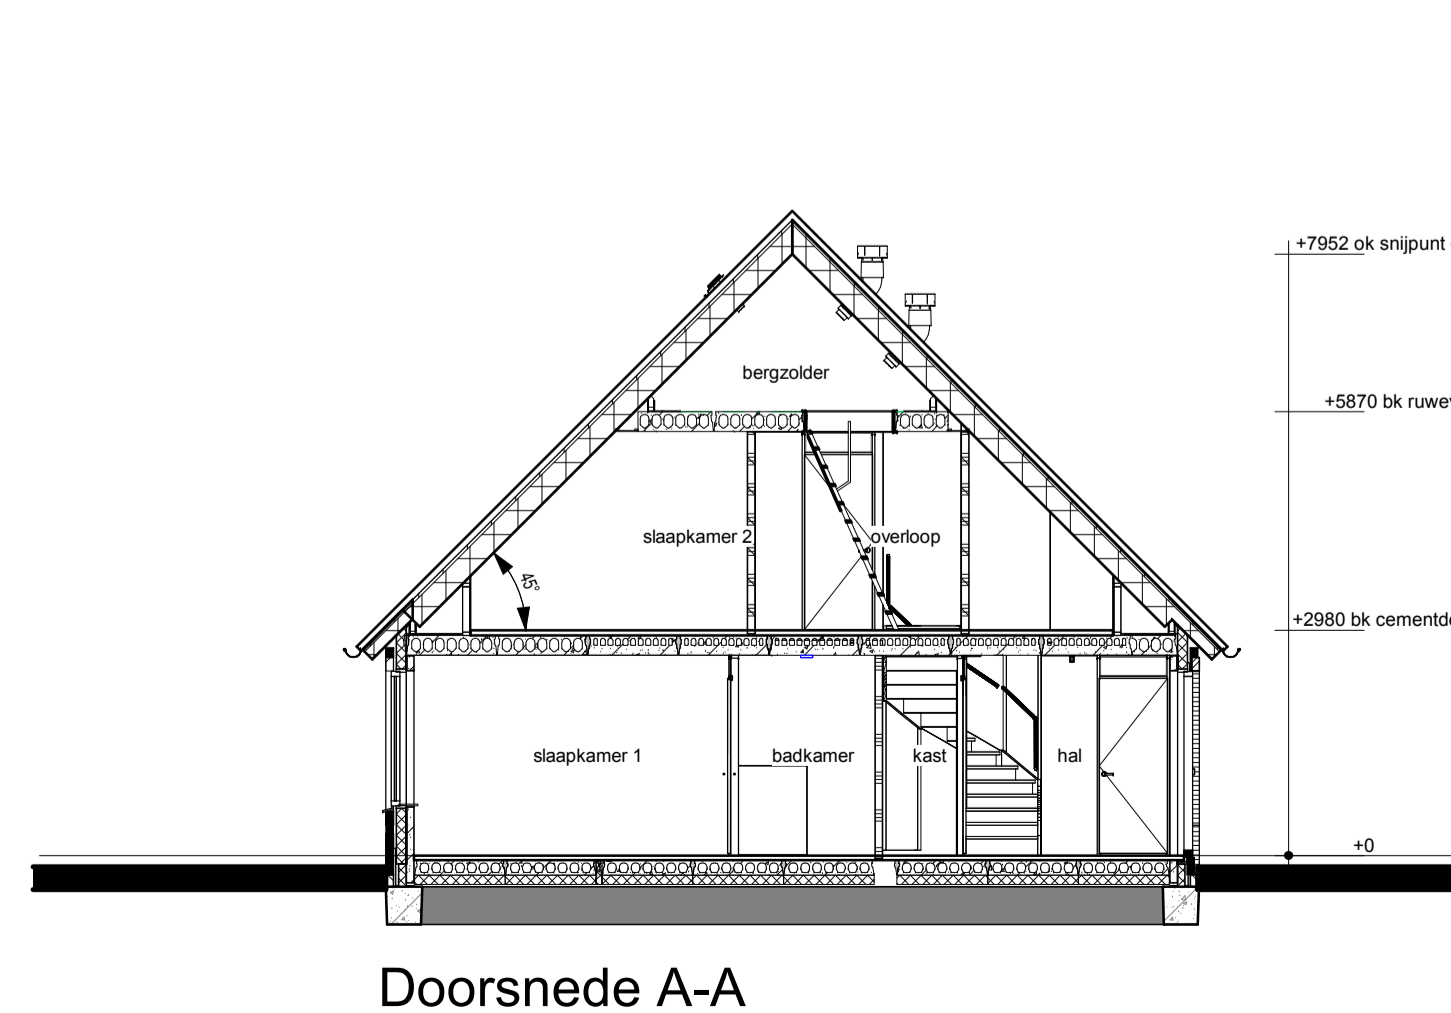

Doorsnede A-A

RENVOOI

- Metselwerk
- Isolatie
- Betonnen wand
- Kalkzandsteen wand
- Lichte scheidingswand
- Knieschot incl. afneembaar paneel tpv kruis
- Vloerverwarmingsverdeler
- WTW box
- Warmtepomp
- Omvormer t.b.v. PV-panelen
- Meterkast
- Kruipruik
- Opstelplaats wasmachine
- Elektrische Radiator
- W Werkshakelaar
- Enkele schakelaar
- Dubbele schakelaar
- Wisselschakelaar
- Standen schakelaar t.b.v. ventilatiesysteem
- Enkele wandcontactdoos met randaarde
- Dubbele wandcontactdoos geaard (boven elkaar)
- Dubbele wandcontactdoos geaard (naast elkaar)
- Plafondlichtpunt
- Wandlichtpunt
- Rookmelder
- WTW retourventiel
- WTW inblaasventiel
- WTW retourventiel wand
- TH Thermostaat
- THL Thermostaatleiding
- LL Loze leiding
- Bel Bedrukker
- CO2 CO2 bedieningspaneel
- HWA Hemelwaterafvoer

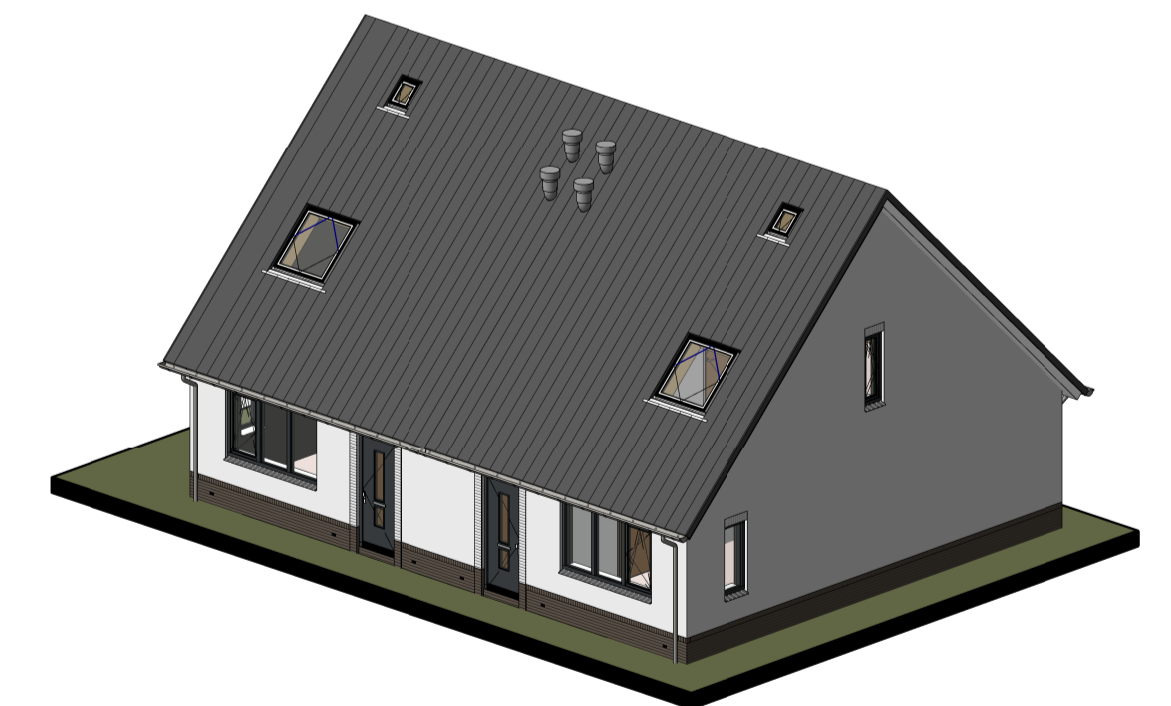

opmerkingen gecontroleerd:	Mp: Ge: d.d. Omschrijving wijzigingen:
Bouwconcept:	project: 2 toekomstgerichte woningen Woningmodel "Sfeerrijk" In het plan "Möllincksvaart fase 3.2" Bergentheim
IDENTIS DOOR ROOSDOM TIJHUIS	opdrachtgever: Bouwbedrijf Roosdom Tijhuis B.V.
	onderdeel: Verkooptekening kavel C01-C02
	ontwerp: Msc. B. Nijland
	schaal: 1:100
	grotekind: 03-07-2024
	blak. nr.: V-01a
	werk nr.: 6482