Voorgevel

Linker zijgevel

Achtergevel

Rechter zijgevel

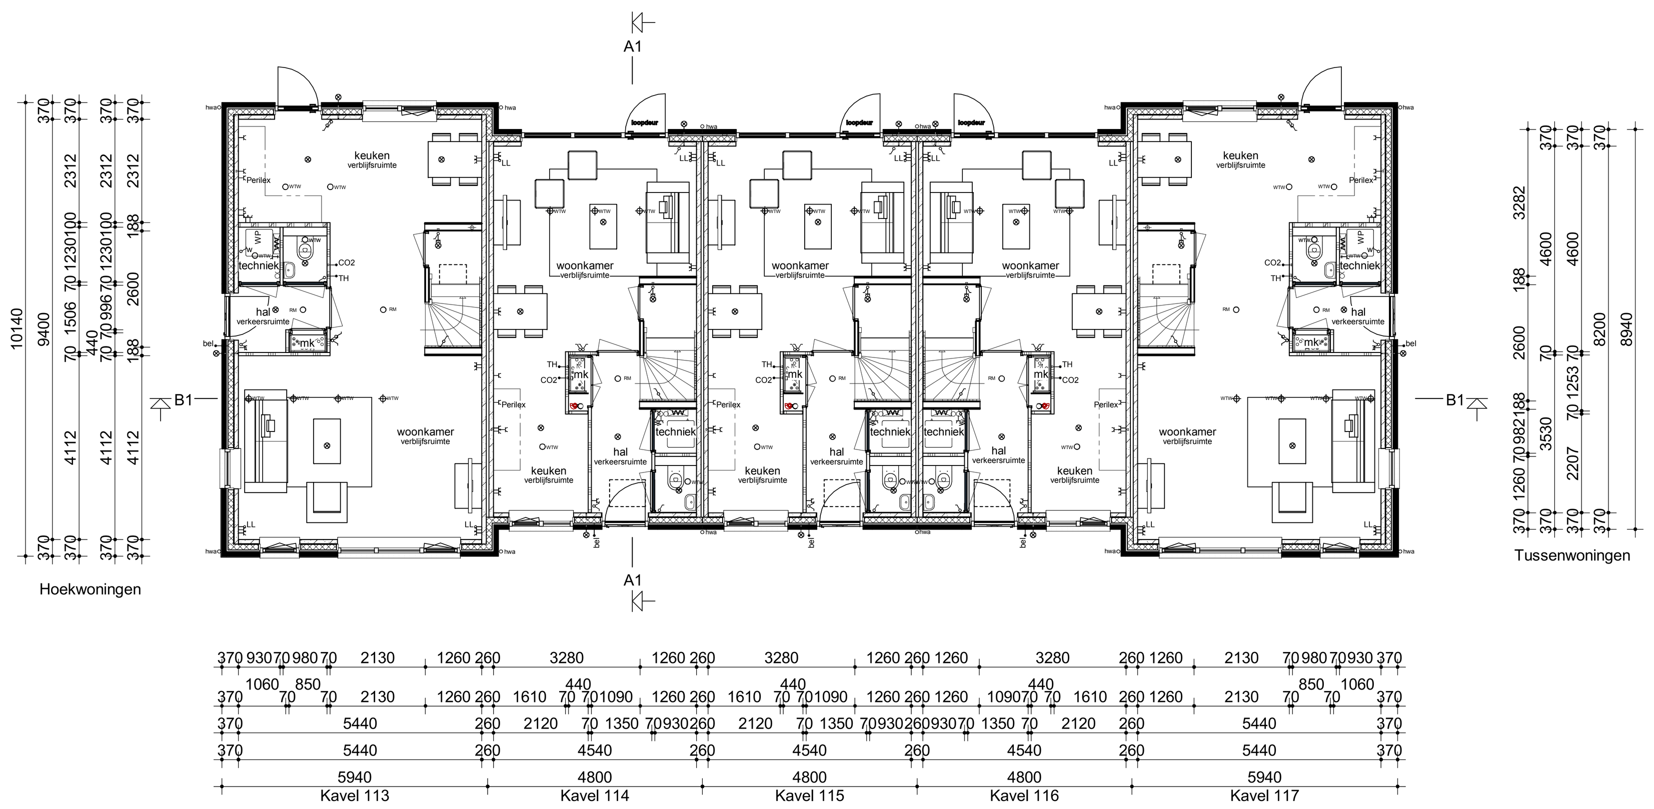

Begane grond

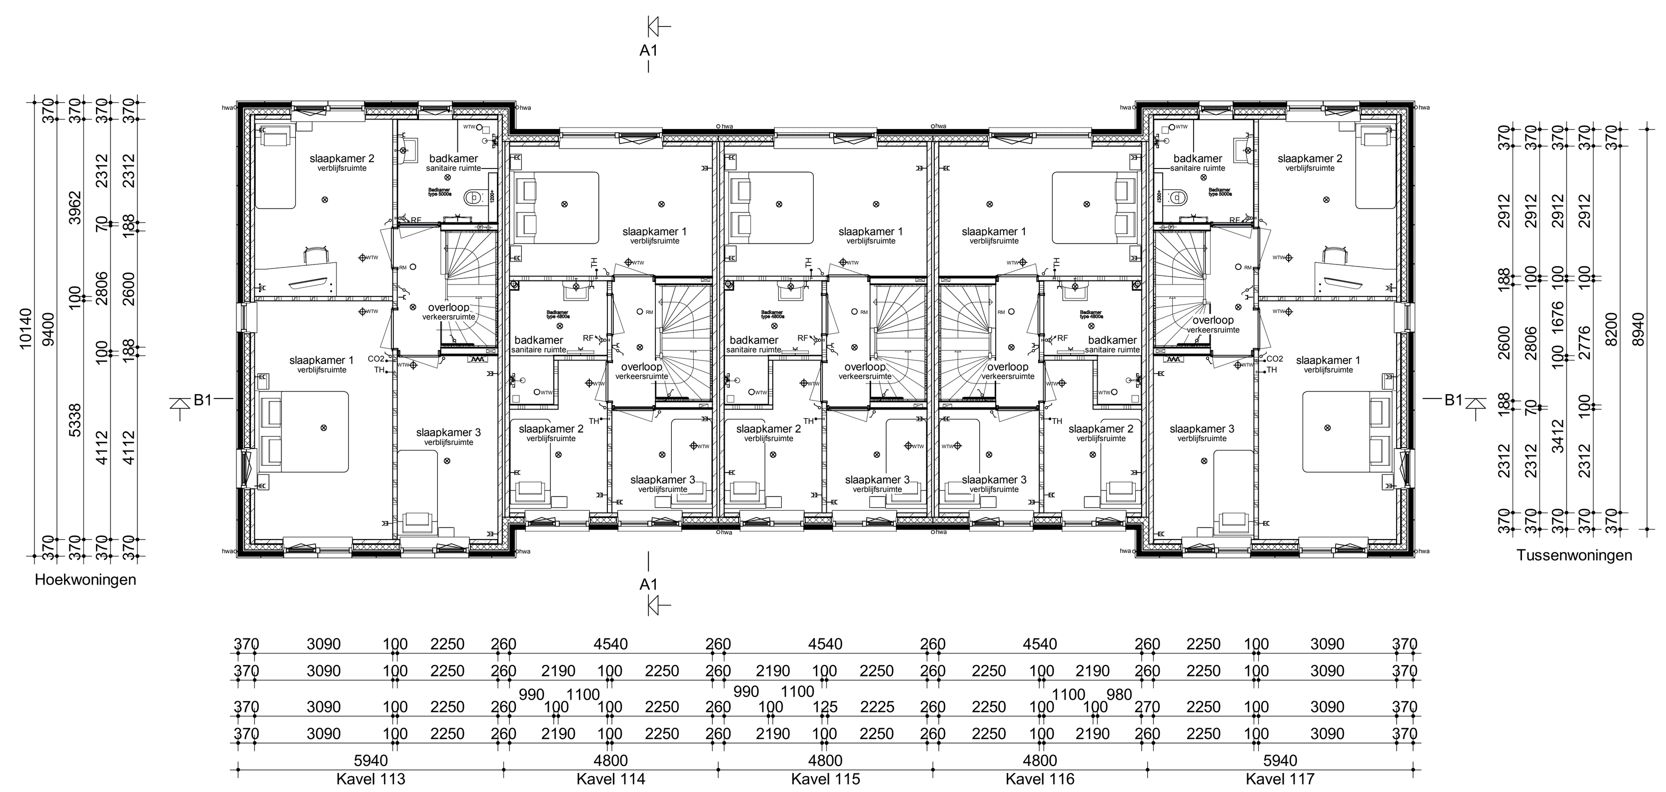

Verdieping

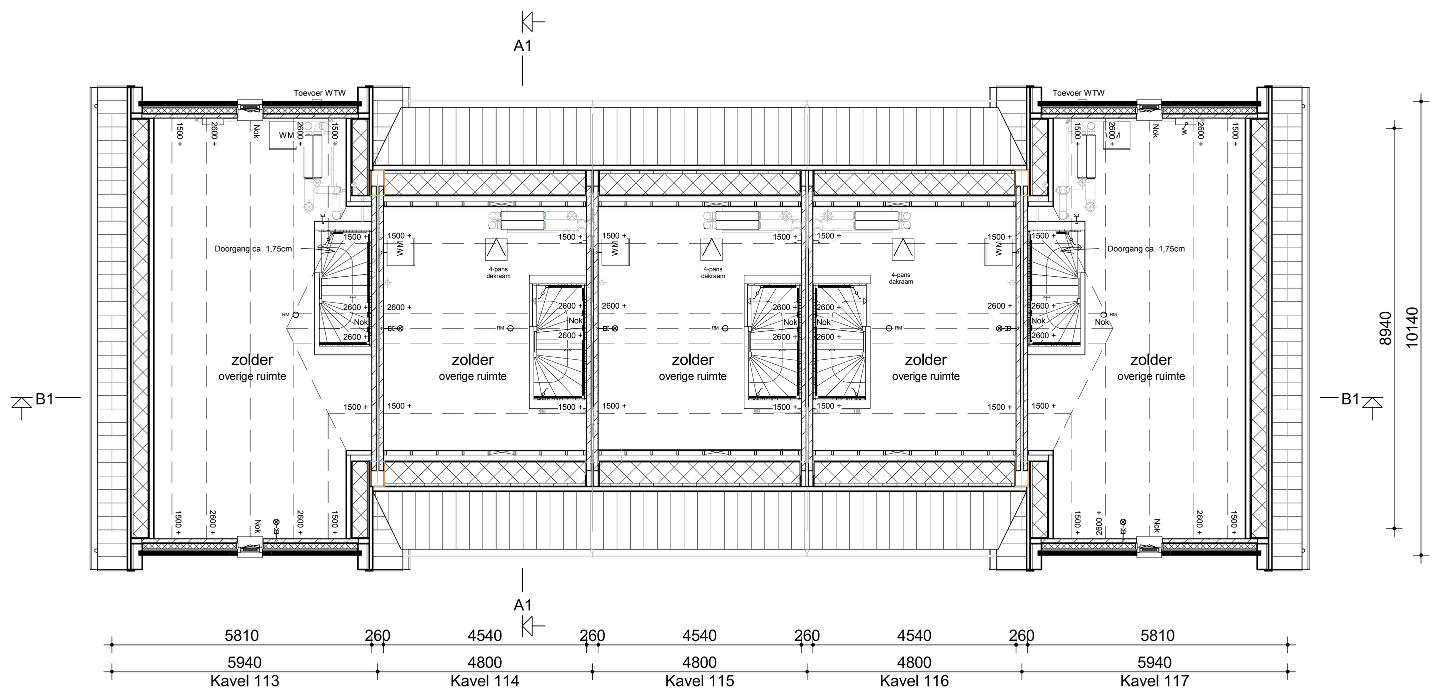

Zolder

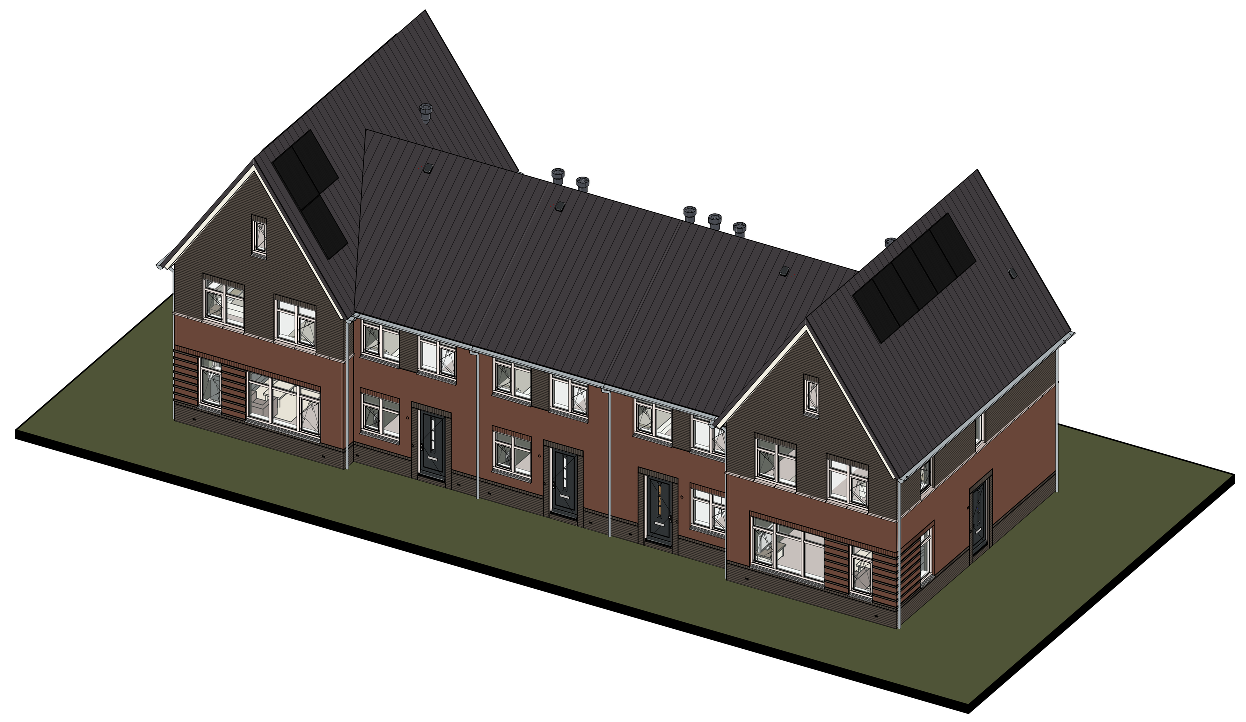

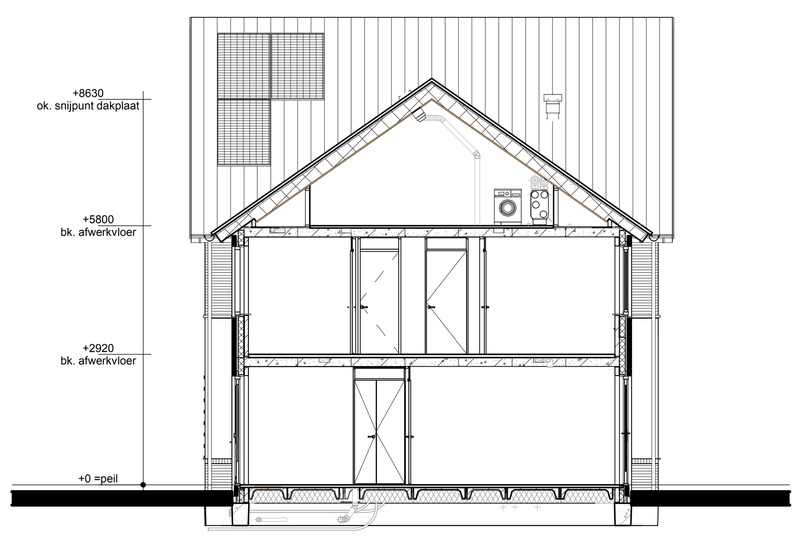
Doorsnede A1-A1

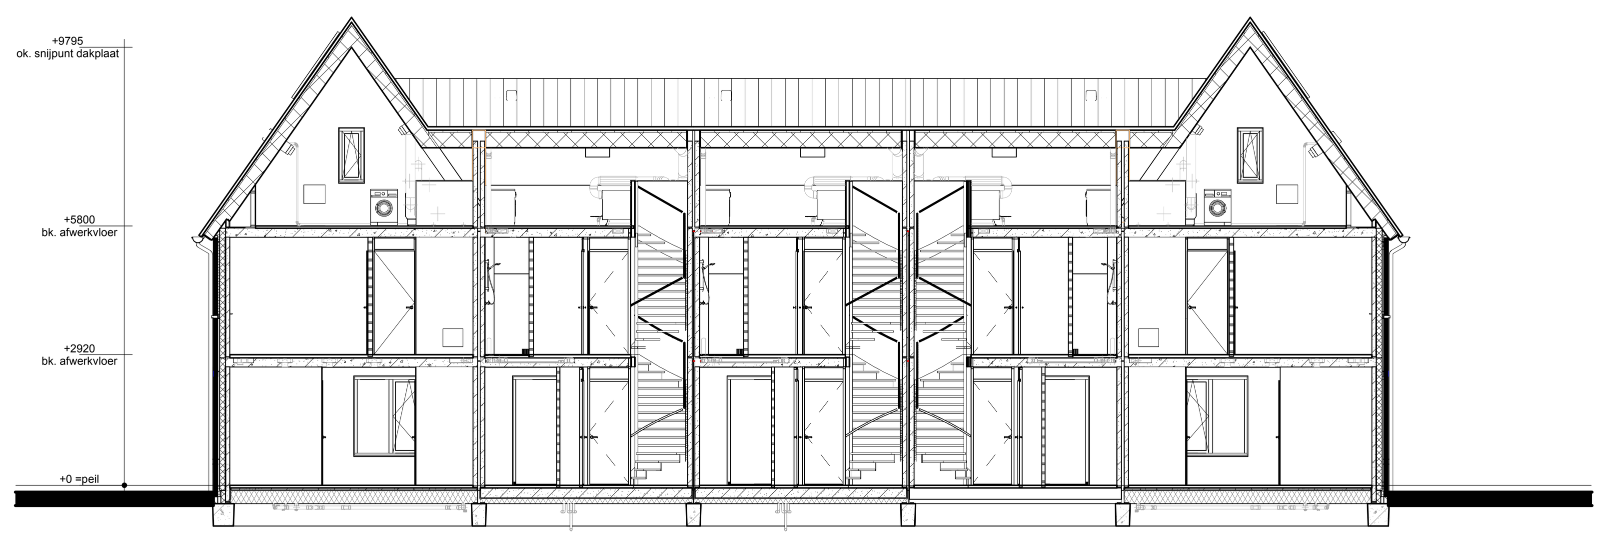
Doorsnede B1-B1

Renvooi

Metselwerk	Enkele schakelaar
Isolatie	Dubbele schakelaar
Betonnen wand	Wisselschakelaar
Kalkzandsteen wand	Standen schakelaar t.b.v. ventilatiesysteem
Lichte scheidingswand	Enkele wandcontactdoos met randaarde
Dragend knieschot incl. afneembaar paneel tpv kruis	Dubbele wandcontactdoos geaard (boven elkaar)
Vloerverwarmingsverdeler	Dubbele wandcontactdoos geaard (naast elkaar)
WTW box	Plafondlichtpunt
WP Warmtepomp	Wandlichtpunt
Omvormer t.b.v. PV-panelen	RM Rookmelder
Meterkast	WTW WTW retourventiel
Kruipluik	WTW WTW inblaasventiel
WM Opstelplaats wasmachine	WTW WTW retourventiel wand
Elektrische radiator	TH Thermostaat
Gierzwaluw nestkast	LL Loze leiding
	Bel Beldrukker
	CO2 CO2 bedieningspaneel
	HWA Hemelwaterafvoer

opmerkingen/ gecontroleerd:

Wijz.:	Get.:	d.d.:	Omschrijving wijzigingen:

Bouwconcept: IDENTIS DOOR ROOSDOM TIJHUIS

project: 11 woningen type "Eykenrode"
Eengezinswoningen
Plan "Opbroek Oost fase 4" te Rijssen

opdrachtgever: Bouwbedrijf Roosdom Tijhuis B.V.

onderdeel: Verkooptekening kavel 113-117

RoosdomTijhuis
Bouwbedrijf Roosdom Tijhuis bv
Jutestraat 8
Postbus 237 7460 AE RIJSSEN
TELEFOON 0548 51 80 24
E-MAIL info@roosdomtijhuis.nl
WEBSITE www.roosdomtijhuis.nl

ontwerp: MSc. B. Nijland

schaal: 1:100

getekend:
datum: 17-04-2026
plotdatum: 17-4-2026 07:34:20

tek. nr.: V-01a

werk nr: 7645

Autodesk Revit 2024

tekening: E:\Werken\7645 11 rijwoningen Rijssen\7645B\00_REVIT\7645B_R2026.rvt

Formaat: A0 1189x841 mm