





Kavel 173 Kavel 174 Kavel 175
Voorgevel

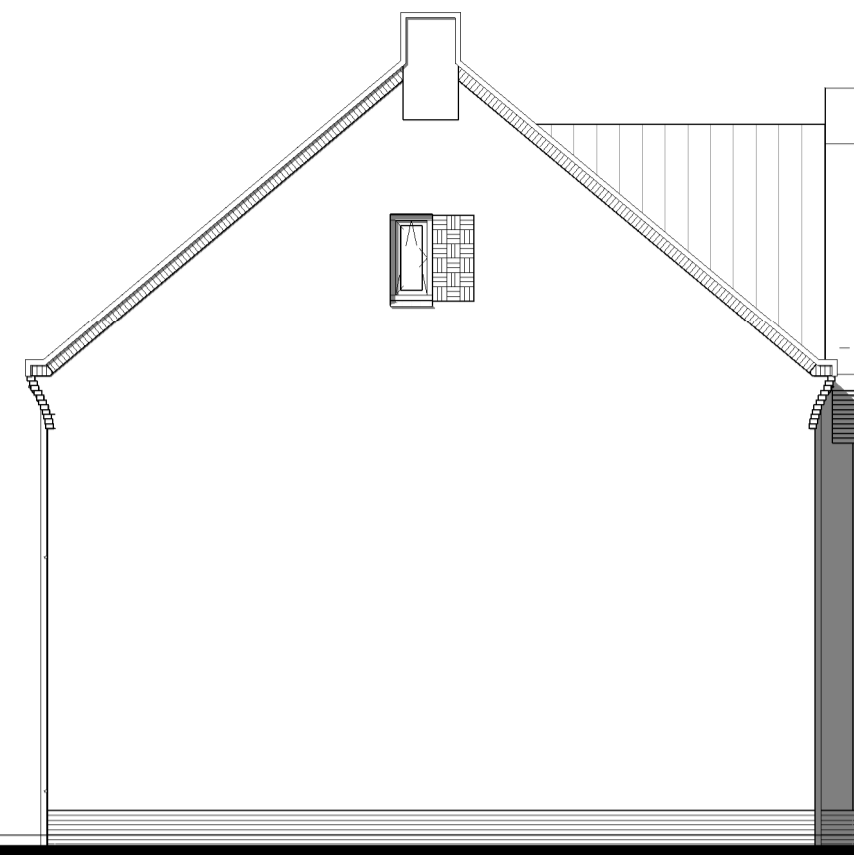


Kavel 173
Linker zijgevel



Kavel 175 Kavel 174 Kavel 173
Achtergevel

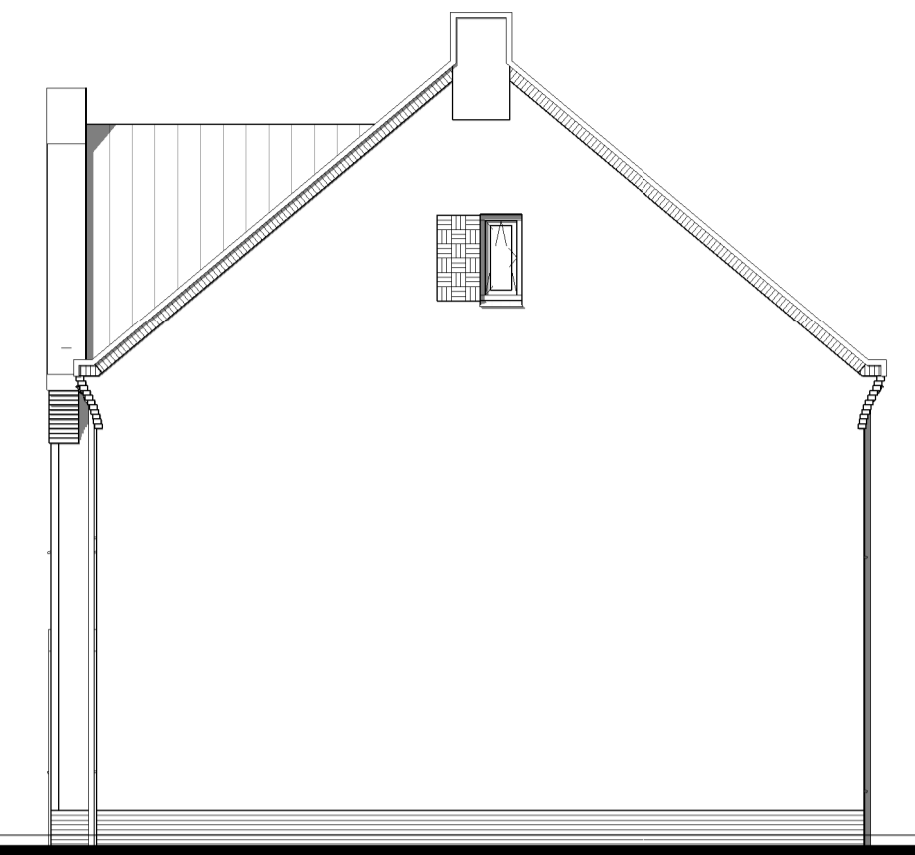


Kavel 175
Rechter zijgevel

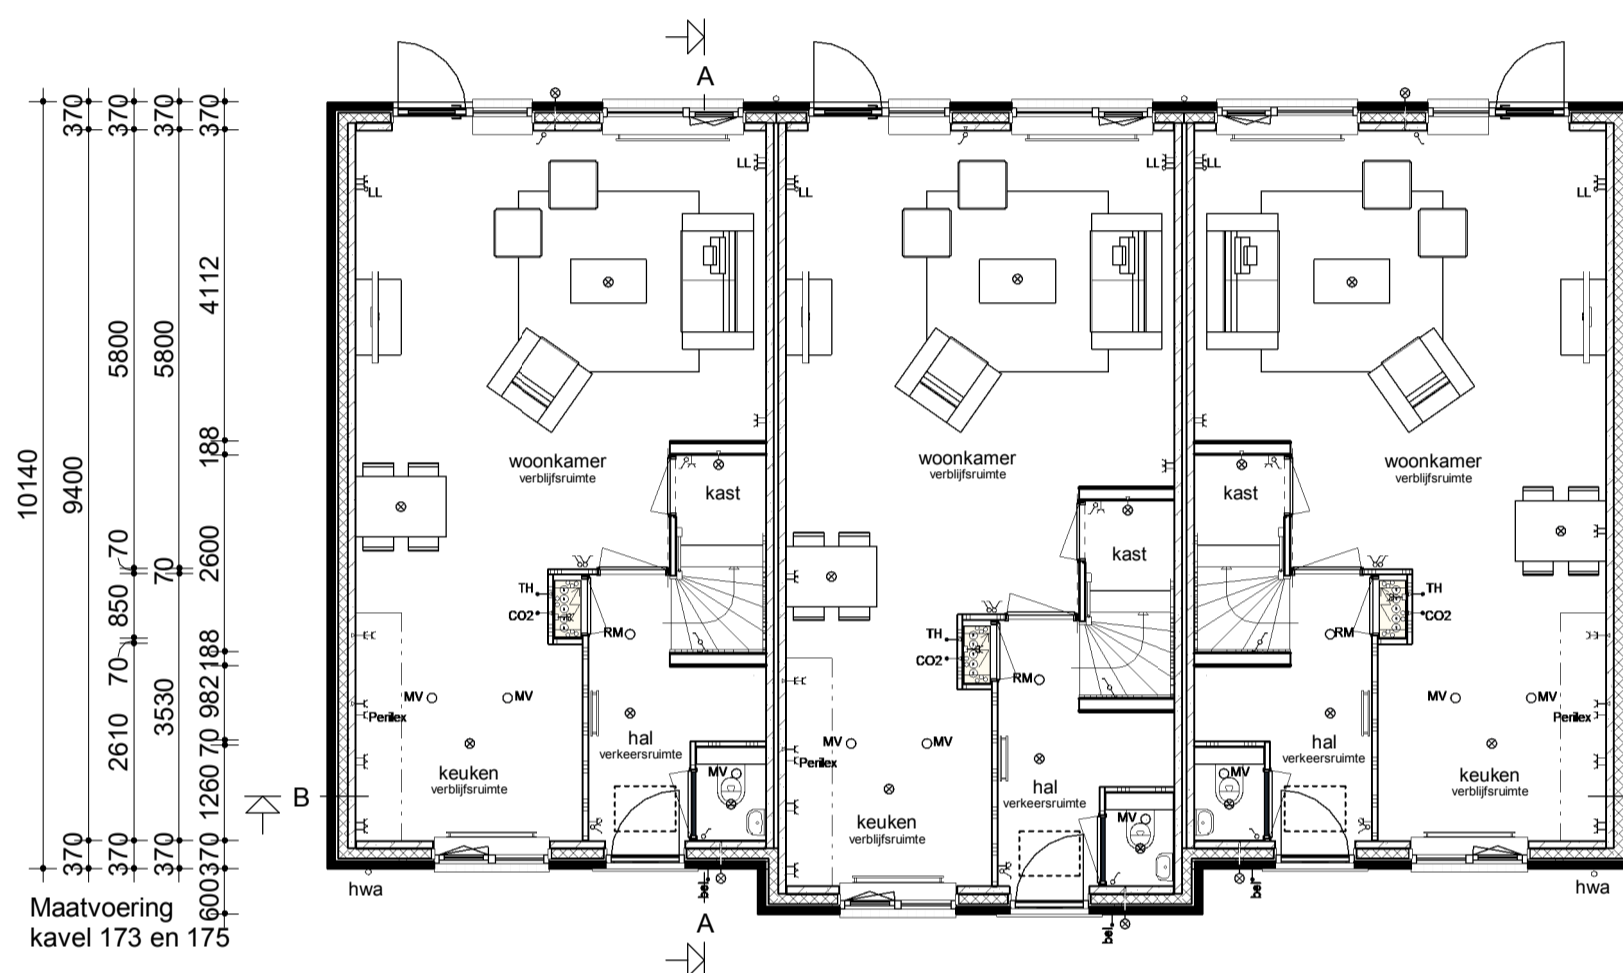


370	4165	90	1185	260	3865	90	1185	260	1185	90	4165	370					
370	2560	390	70	1075	1275	260	2260	70	1075	1275	260	1075	70	2560	370		
370	3020	70	1350	70	930	260	2720	70	1350	70	930	260	1350	70	3020	370	
kavel 173		kavel 174				kavel 175											

Begane grond

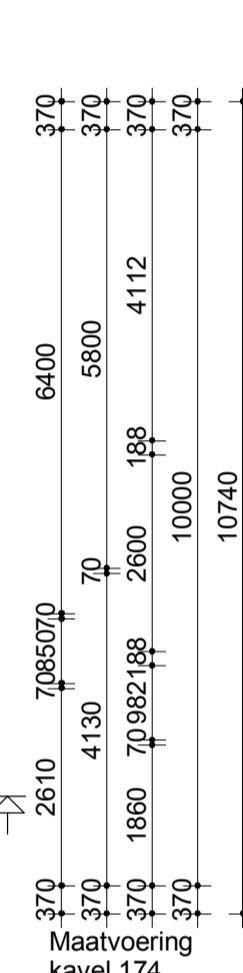


kavel 174								

Begane grond

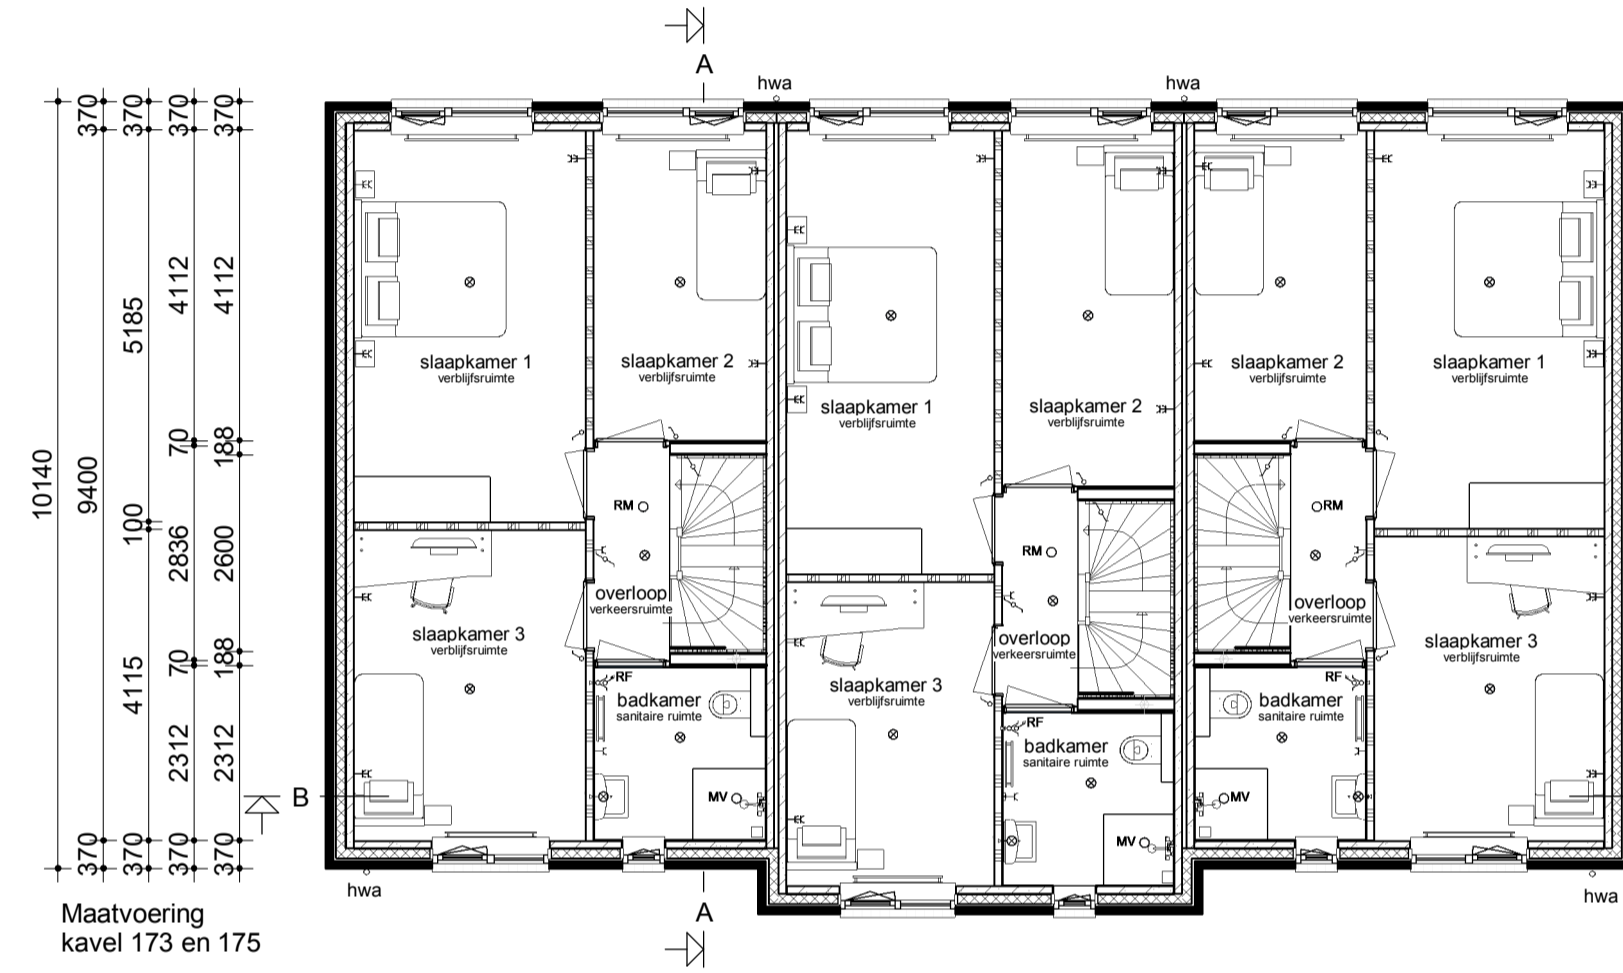


kavel 173		kavel 174				kavel 175											

Verdieping

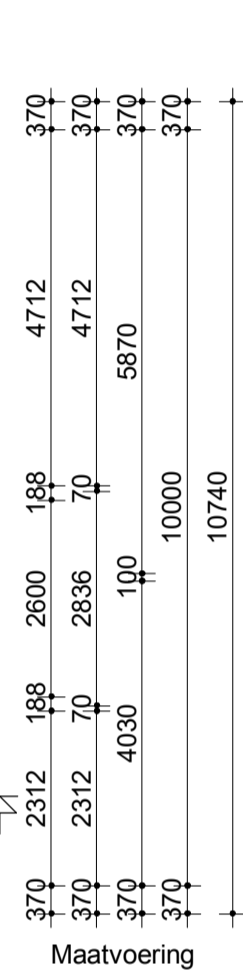


kavel 174																	

Verdieping

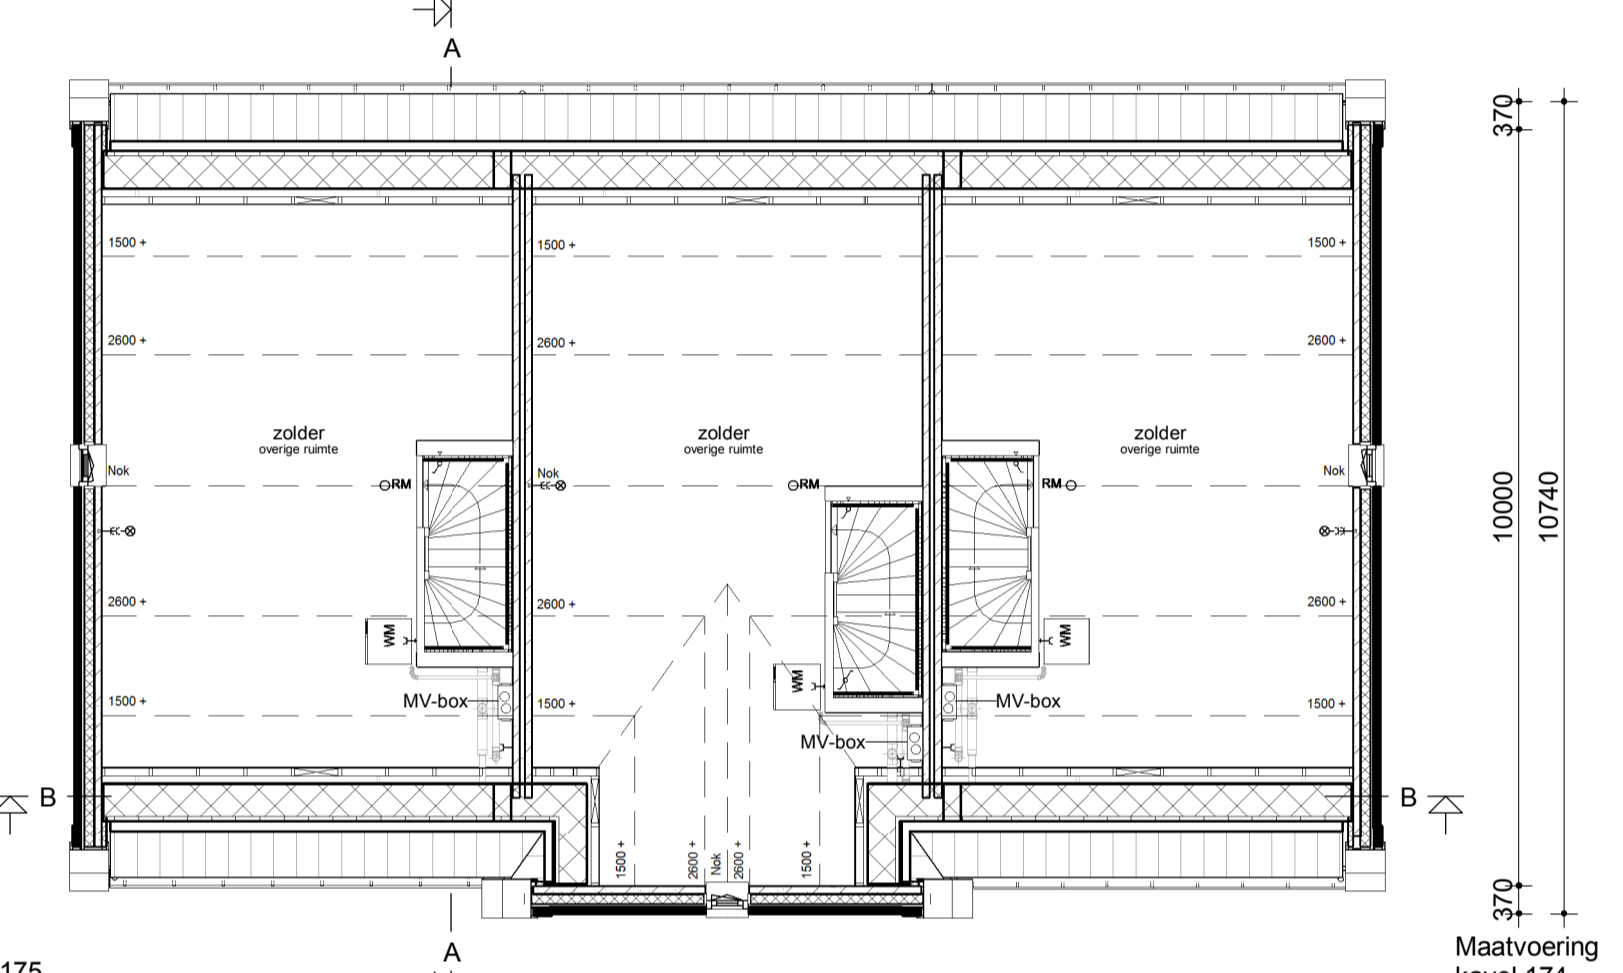

kavel 173		kavel 174				kavel 175							

Zolder

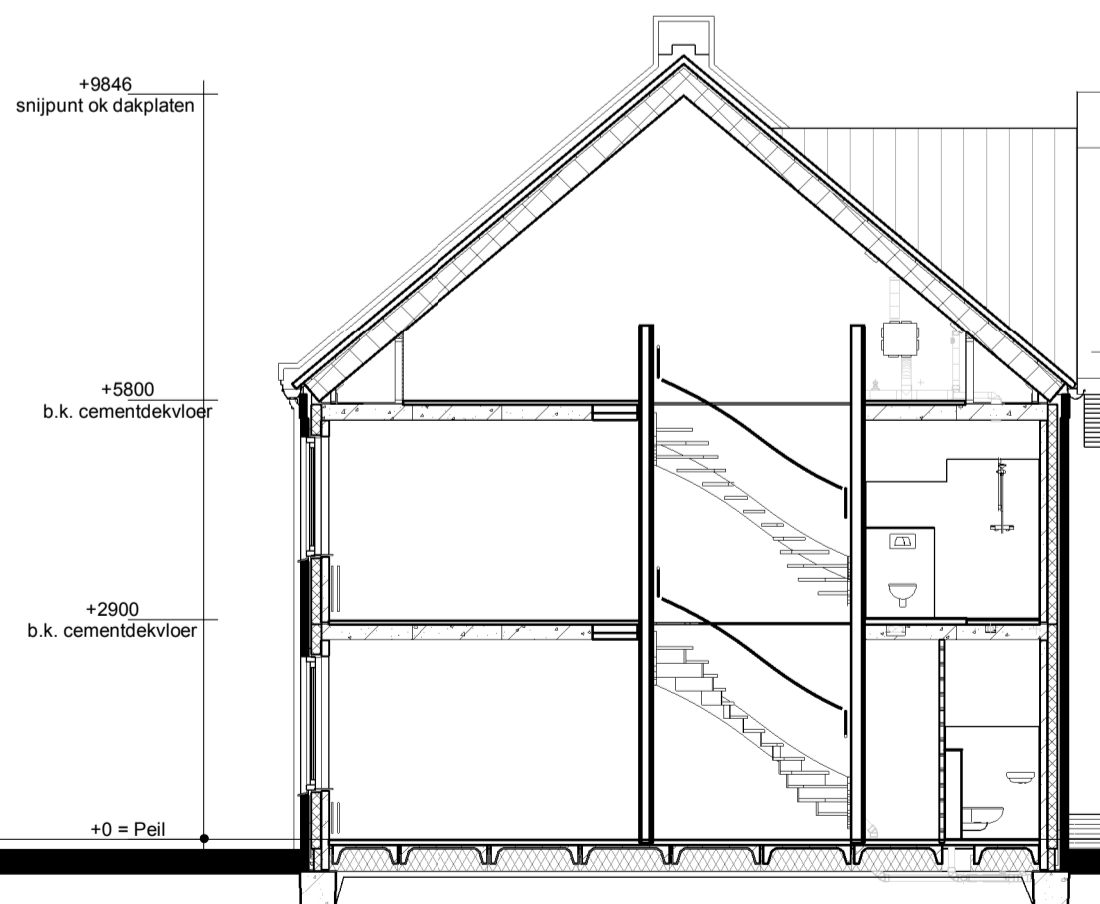

Doorsnede AA



Doorsnede BB

Renvooi

- Metselwerk
- Isolatie
- Betonnen wand
- Kalkzandsteen wand
- Lichte scheidingwand
- Dragend knieschot incl. afneembaar paneel tpv kruis
- MV box
- Meterkast
- Kruipruik
- Opstelplaats wasmachine
- Radiator

- Enkele schakelaar
- Dubbele schakelaar
- Wisselschakelaar
- Standen schakelaar t.b.v. ventilatiesysteem
- Enkele wandcontactdoos met randaarde
- Dubbele wandcontactdoos geaard (boven elkaar)
- Dubbele wandcontactdoos geaard (naast elkaar)
- Plafondlichtpunt
- Wandlichtpunt
- Rookmelder
- MV afvoerpunt
- MV afvoerpunt wand
- Thermostaat
- Loze leiding
- Beltdrukker
- CO2 bedieningspaneel
- Aansluitpunt t.b.v. kabel
- Hemelwaterafvoer



opmerkingen/ gecontroleerd:	Wij - Gec. - d.d. Omschrijving wijzigingen:
Bouwconcept:	project: 3/22 woningen type "Zinriek" In het plan "Wilgenvliet" te Arnhem
IDENTIS DOOR ROOSDOM TIJHUIS	opdrachtgever: Bouwbetrijf Roosdom Tjihuis b.v.
RoosdomTijhuis	onderdeel: Verkooptekening kavel 173-175
Bouwbetrijf Roosdom Tjihuis bv Autenstraz 8 Postbus 237 7460 AE RUSSEN TELEFOON 0548 51 80 24 TELEFAX 0548 52 03 36 E-MAIL info@roosdomtijhuis.nl WEBSITE www.roosdomtijhuis.nl	architect: M. Ebberink
datum: 08-07-2021	tek. nr.: V-01d
schaal: 1:100	werk nr.: 5763