




Voorgevel


Linker zijgevel

Achtergevel


Rechter zijgevel

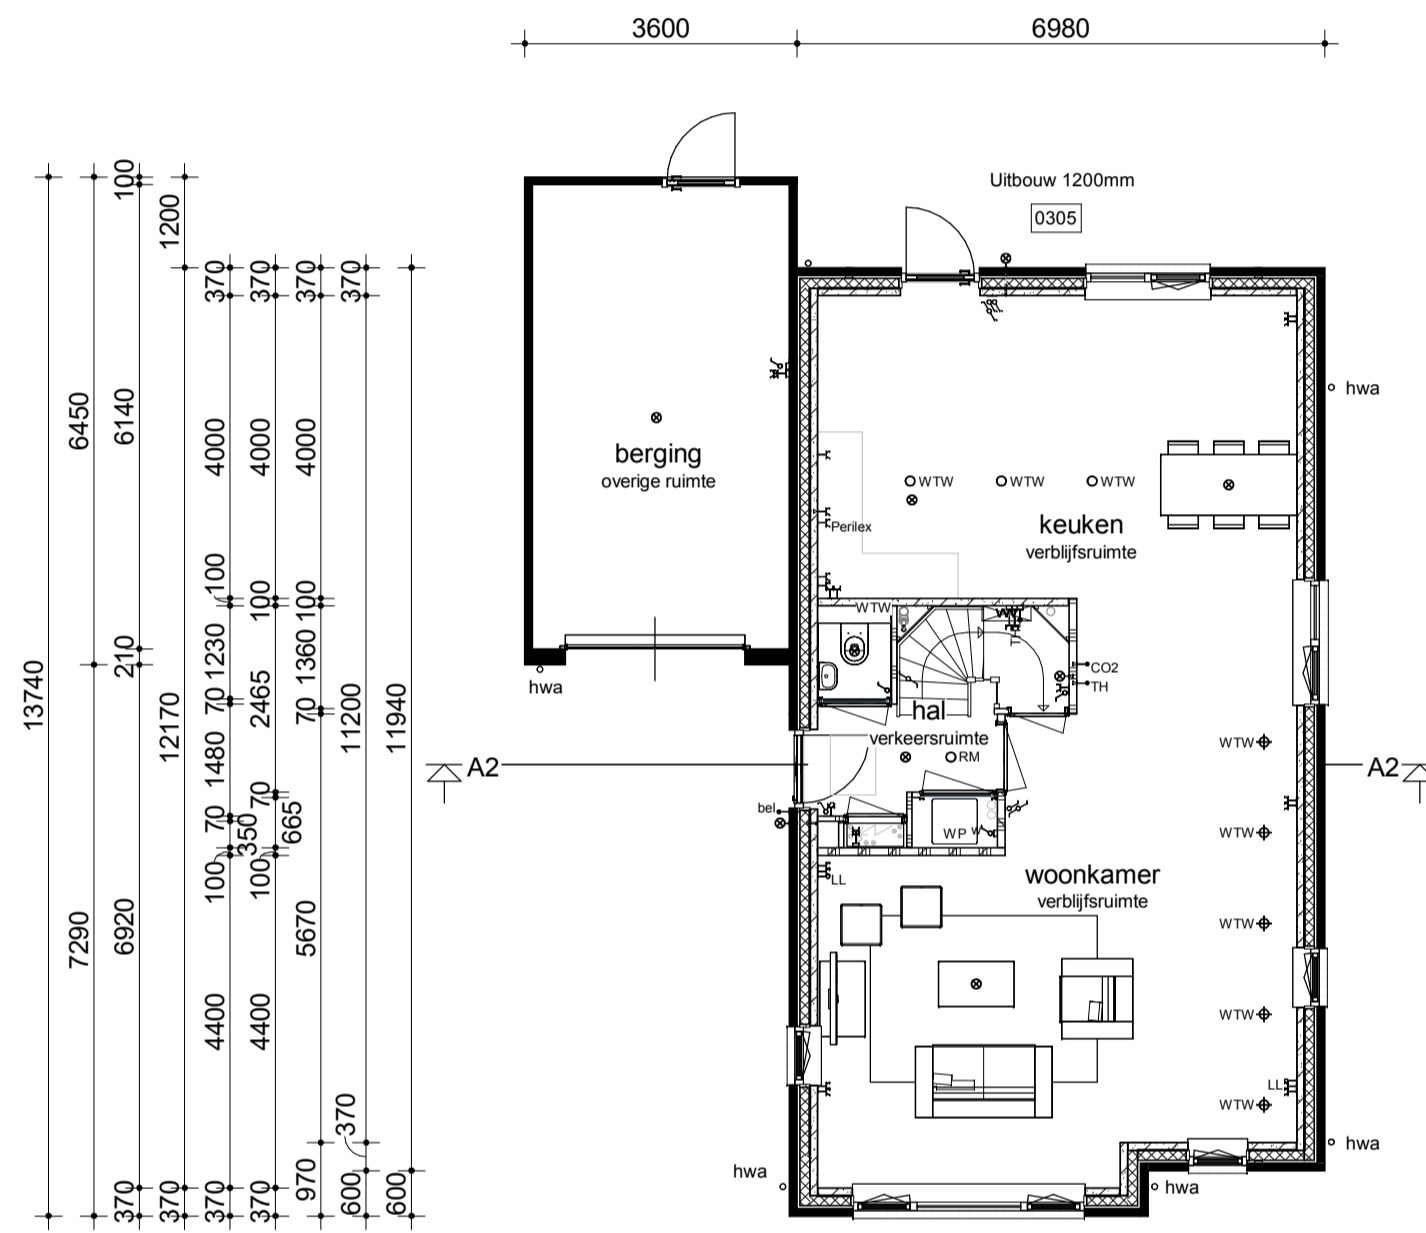


Begane grond

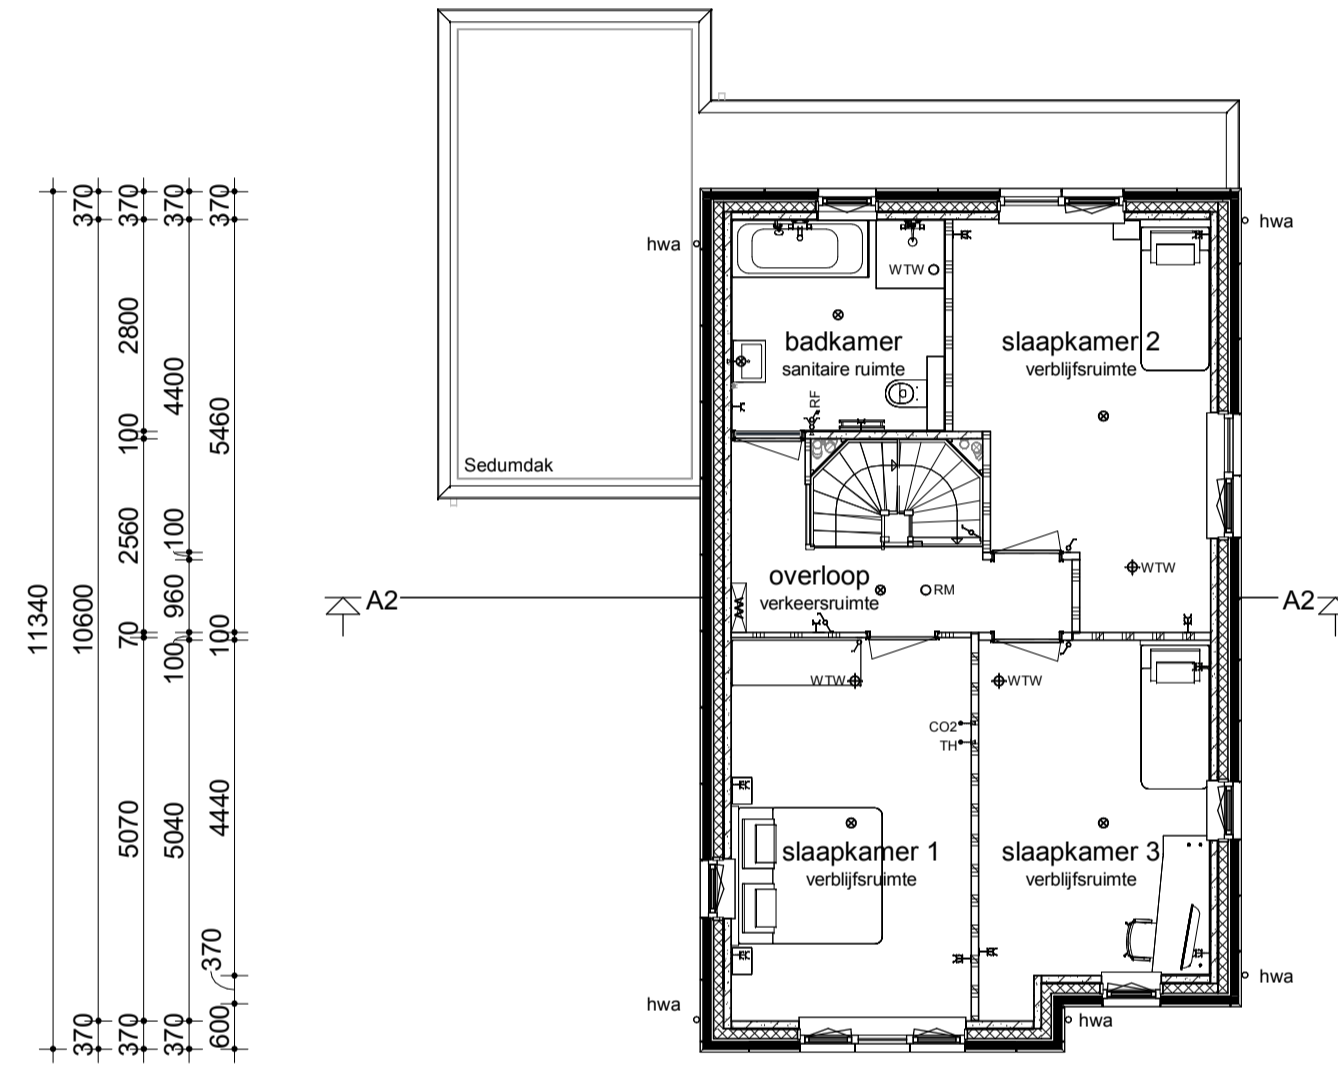



Verdieping

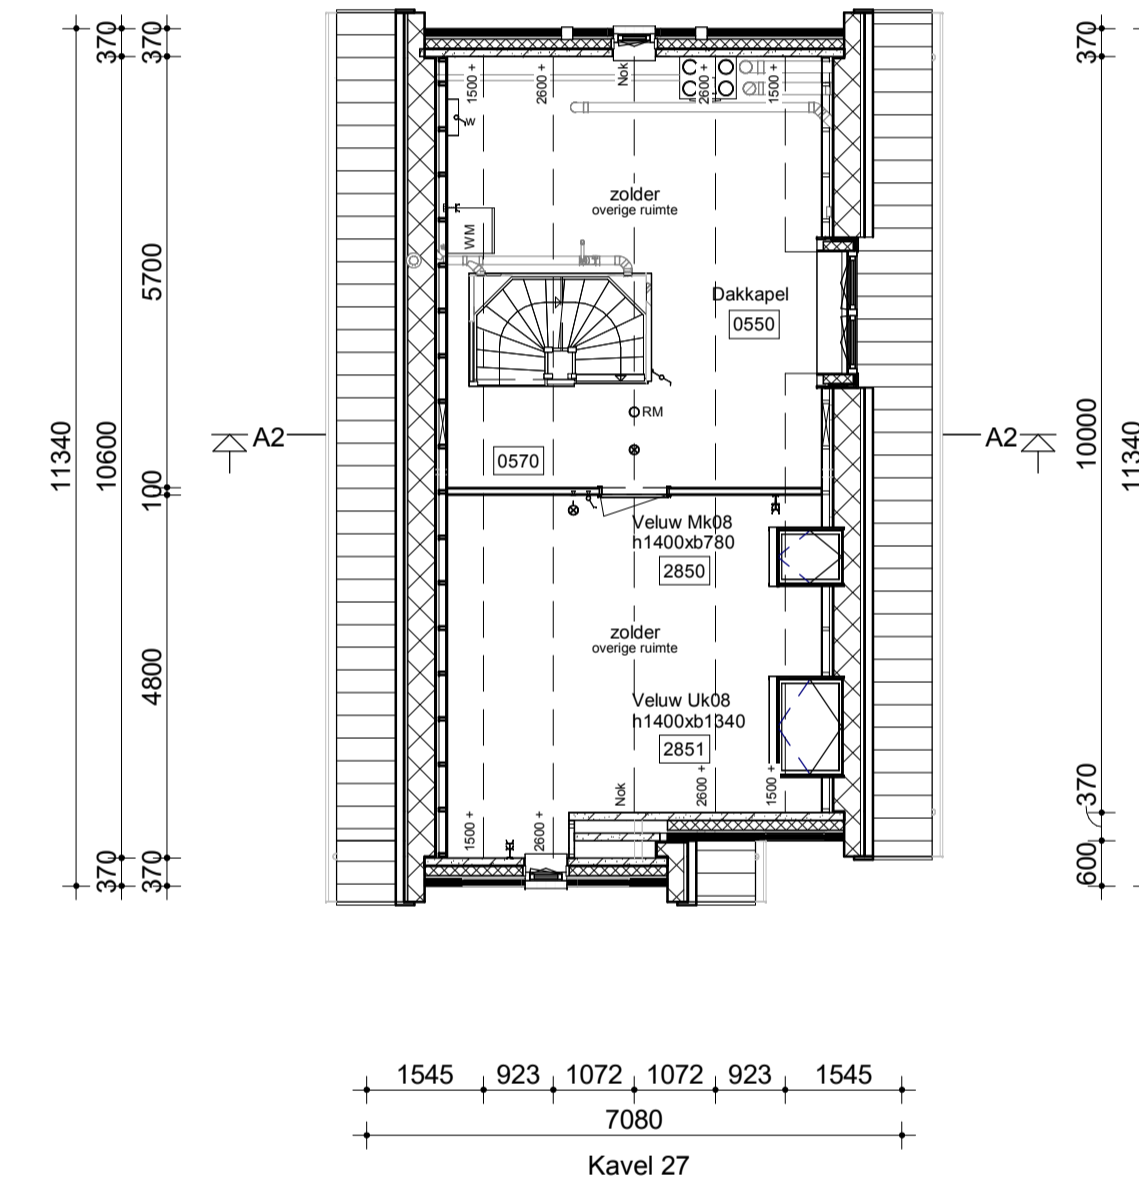

Zolder

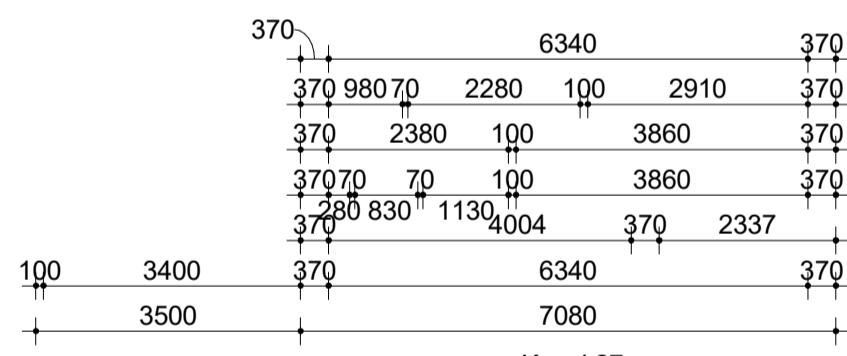


Doorsnede A-A

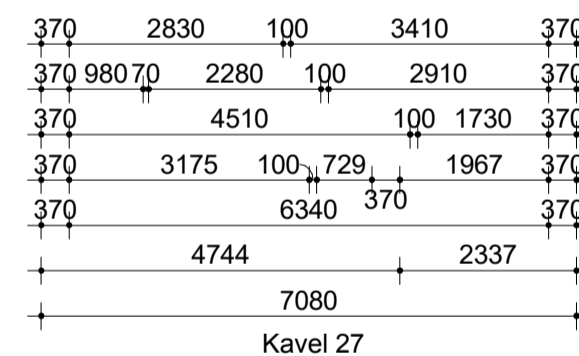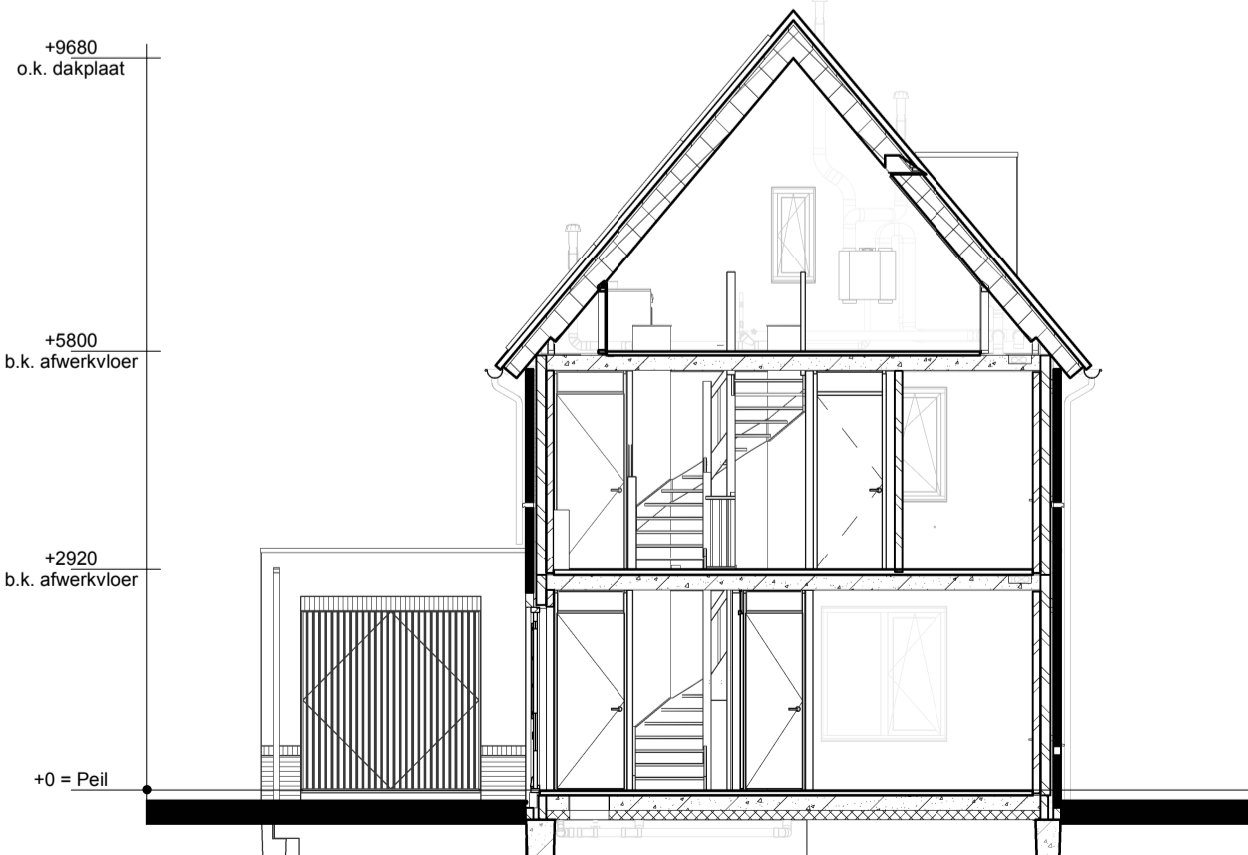

Renvooi

- Metselwerk
- Isolatie
- Betonnen wand
- Kalkzandsteen wand
- Lichte scheidingswand
- Dragend knieschot incl. afneembaar paneel tpv kruis
- Vloerverwarmingsverdeler
- WTW box
- Warmtepomp
- Omvormer t.b.v. PV-panelen
- Meterkast
- Kruipluik
- Opstelplaats wasmachine
- Radiator
- Vleermuis / mus / gierzwaluw kast

- Enkele schakelaar
- Dubbele schakelaar
- Wisselschakelaar
- Standen schakelaar t.b.v. ventilatiesysteem
- Enkele wandcontactdoos met randaarde
- Dubbele wandcontactdoos geaard (boven elkaar)
- Dubbele wandcontactdoos geaard (naast elkaar)
- Plafondlichtpunt
- Wandlichtpunt
- Rookmelder
- WTW retourventiel
- WTW inblaasventiel
- WTW retourventiel wand
- Thermostaat
- Loze leiding
- Beldrukker
- CO2 bedieningspaneel
- Aansluitpunt t.b.v. kabel
- Hemelwaterafvoer

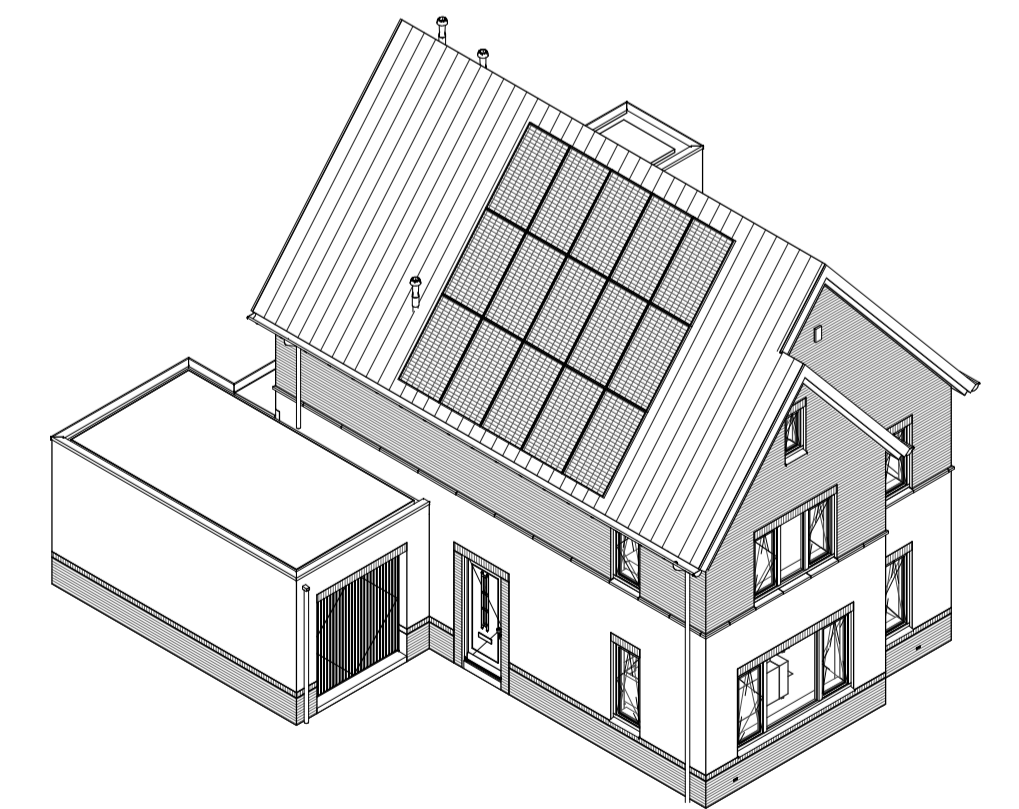

opmerkingen/ gecontroleerd:		Wij, Gec. d.d. ...	
<b>Hve</b>		project: <b>4 woningen type "Agricola"</b> In het plan "Kloosterakker" te Assen	
Bouwconcept: <b>IDENTIS</b> DOOR ROOSDOM TIJHUIS		opdrachtgever: <b>Roosdom Tijhuis</b>	
RoosdomTijhuis		onderdeel: <b>Opties kavel 27</b>	
architect: <b>MSC. B.Nijland</b>		schaal: <b>1:100</b>	
grotekind: <b>H.Velers</b>		tek. nr.: <b>V-01b</b>	
datum: <b>04-11-2022</b>		werk nr.: <b>5341</b>	