


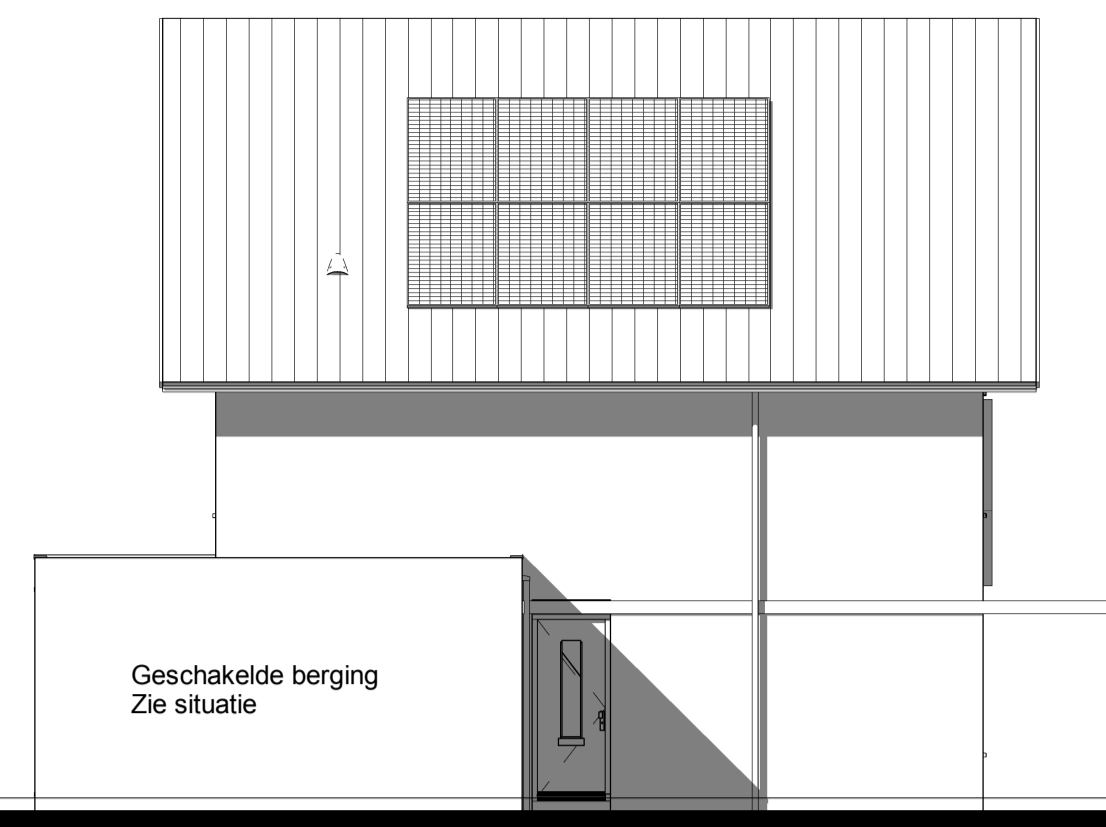

Kavel 70

Voorgevel



Kavel 70

Linker zijgevel




Kavel 70

Achtergevel




Kavel 70


Rechter zijgevel

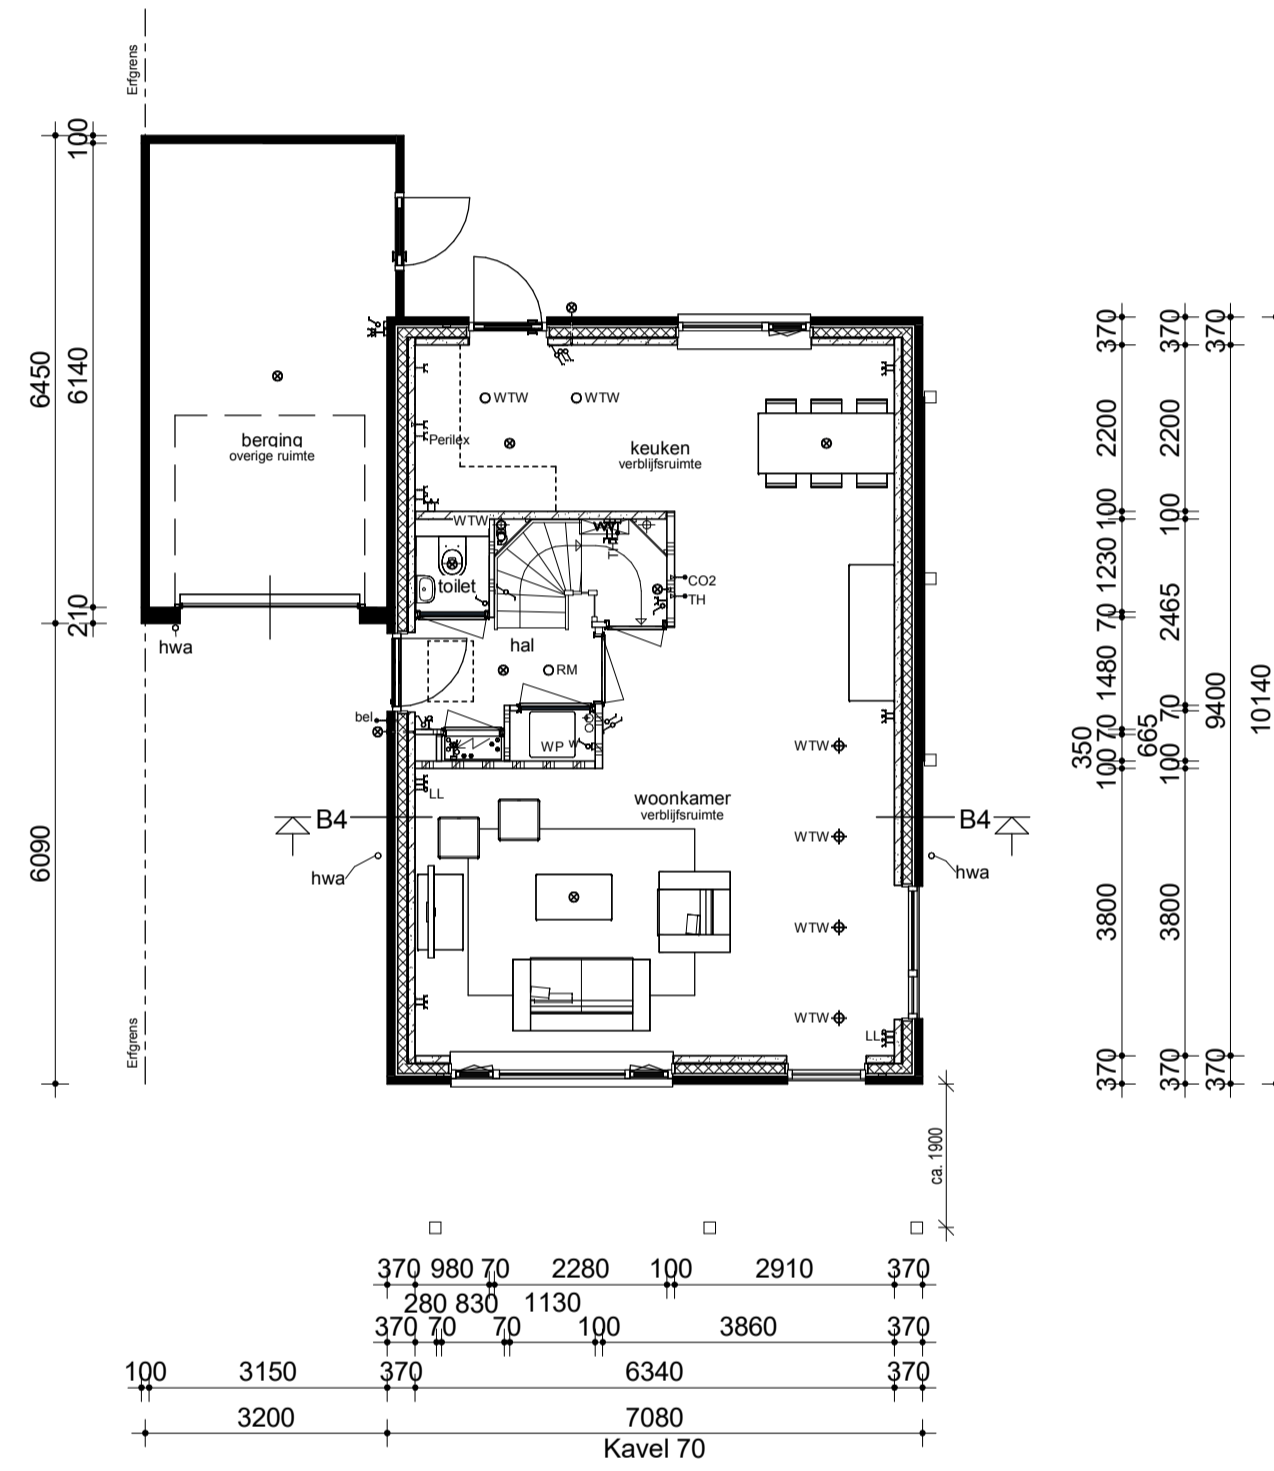


Begane grond

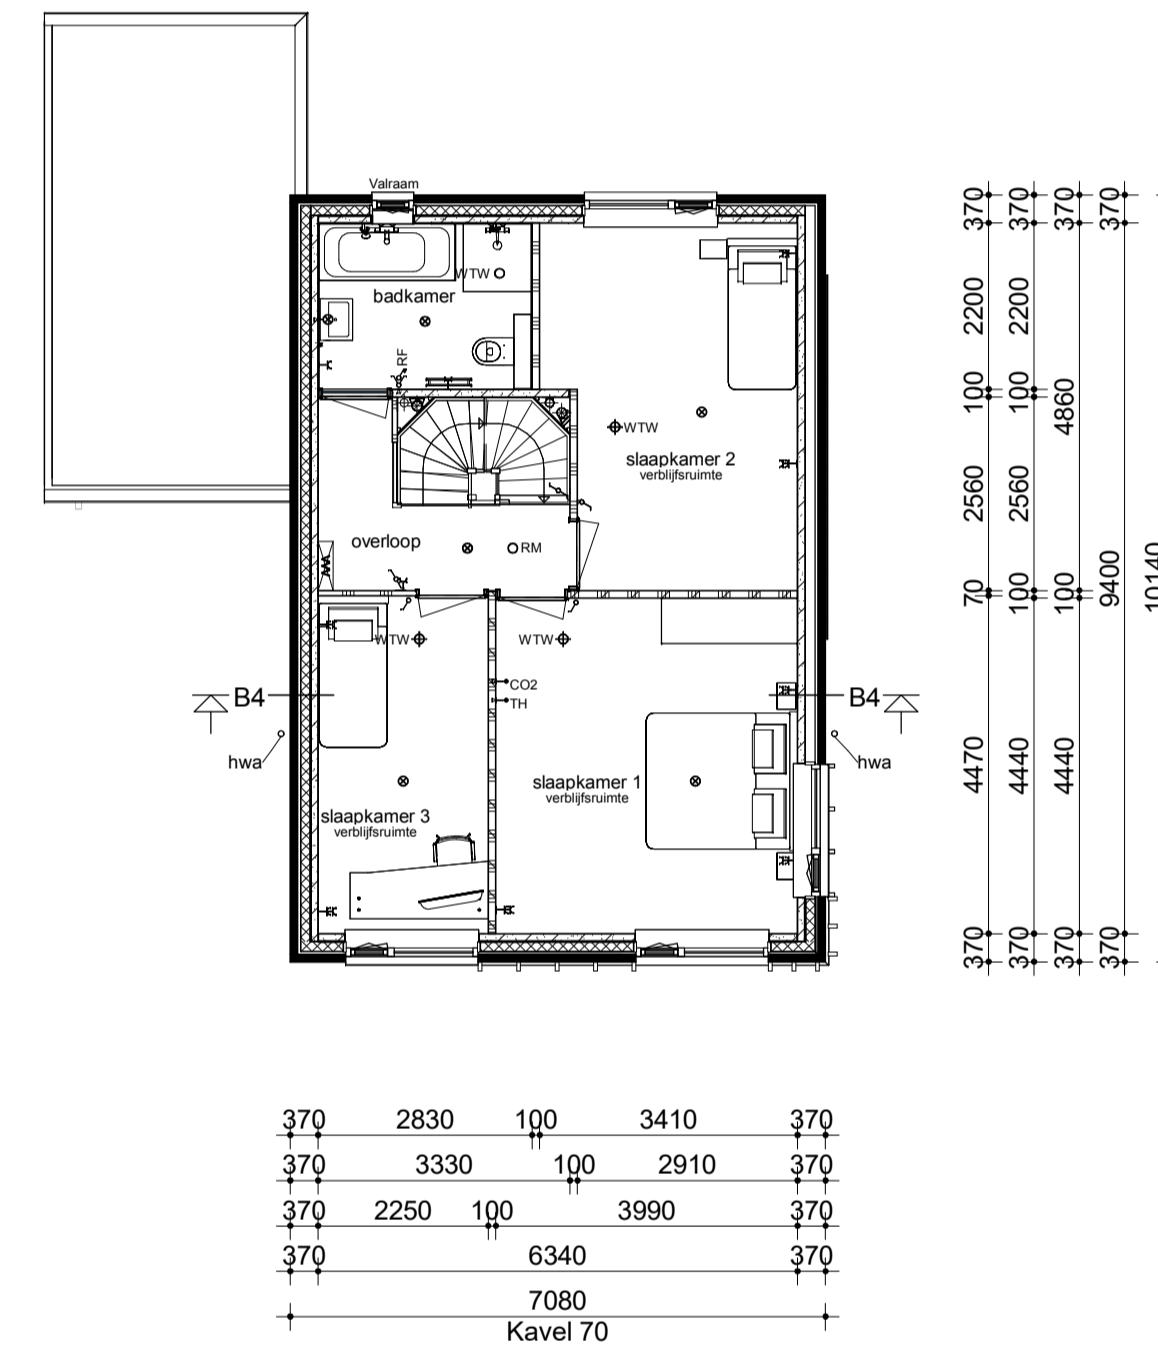

Verdieping

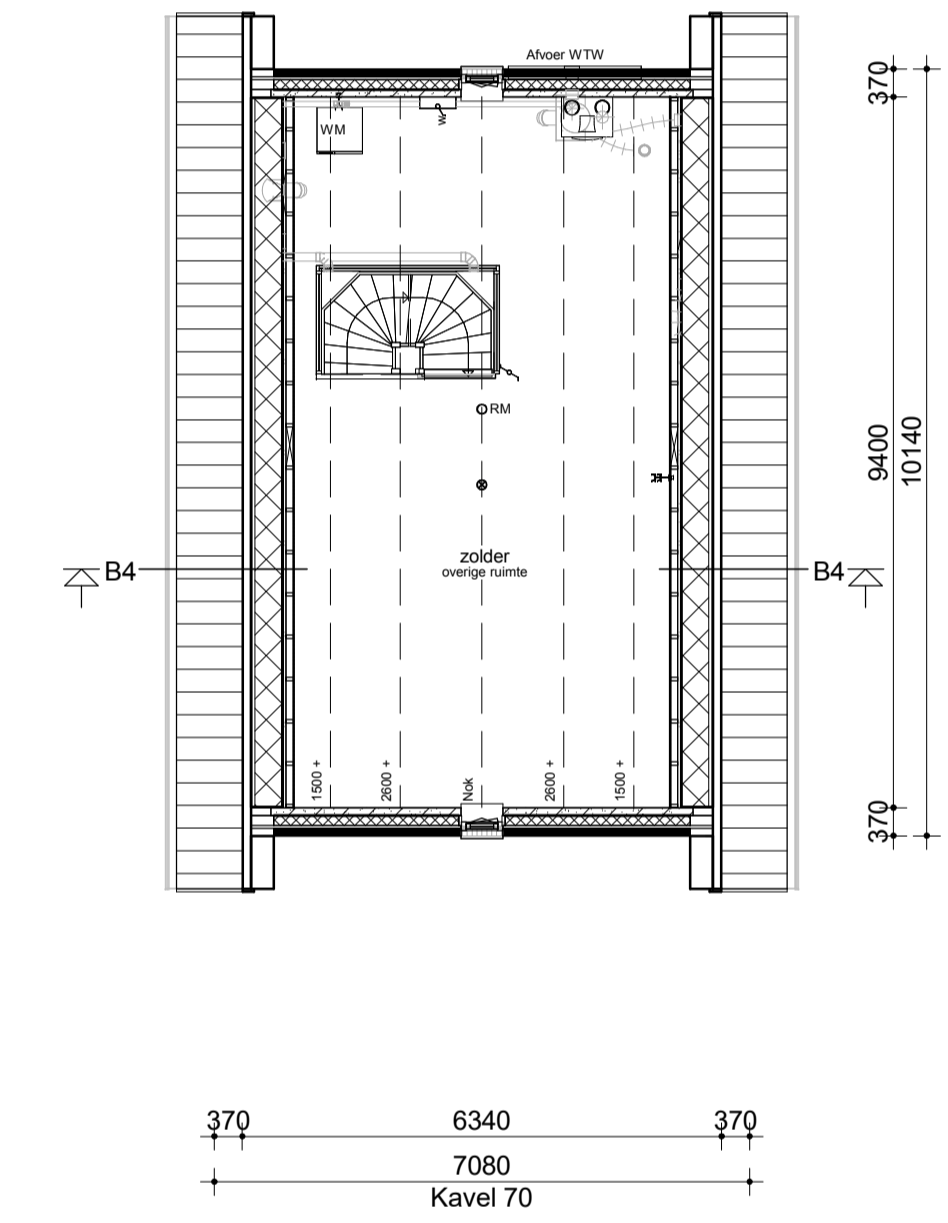


Zolder

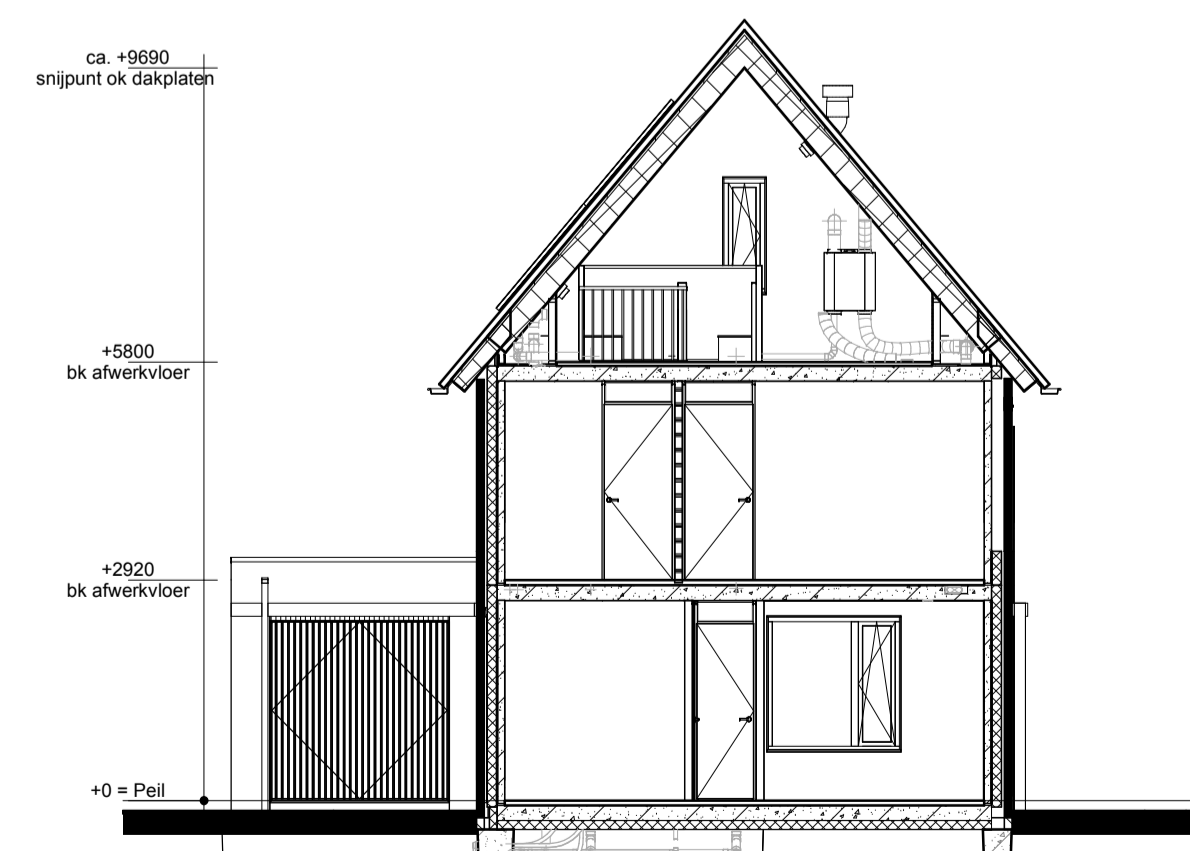

Doorsnede B4

Renvooi

- Metselwerk
- Isolatie
- Betonnen wand
- Kalkzandsteen wand
- Lichte scheidingwand
- Dragend knieschot incl. afneembaar paneel tpv kruis
- Vloerverwarmingsverdelers
- WTW box
- Warmtepomp
- Omvormer t.b.v. PV-panelen
- Meterkast
- Kruipruik
- Opstelplaats wasmachine
- Radiator
- Enkele schakelaar
- Dubbele schakelaar
- Wisselschakelaar
- Standen schakelaar t.b.v. ventilatiesysteem
- Enkele wandcontactdoos met randaarde
- Dubbele wandcontactdoos geaard (boven elkaar)
- Dubbele wandcontactdoos geaard (naast elkaar)
- Plafondlichtpunt
- Wandlichtpunt
- Rookmelder
- WTW retourventiel
- WTW inblaasventiel
- WTW retourventiel wand
- Thermostaat
- Thermostaatleiding
- Loze leiding
- Beldrukker
- CO2 bedieningspaneel
- Aansluitpunt t.b.v. kabel
- Hemelwaterafvoer

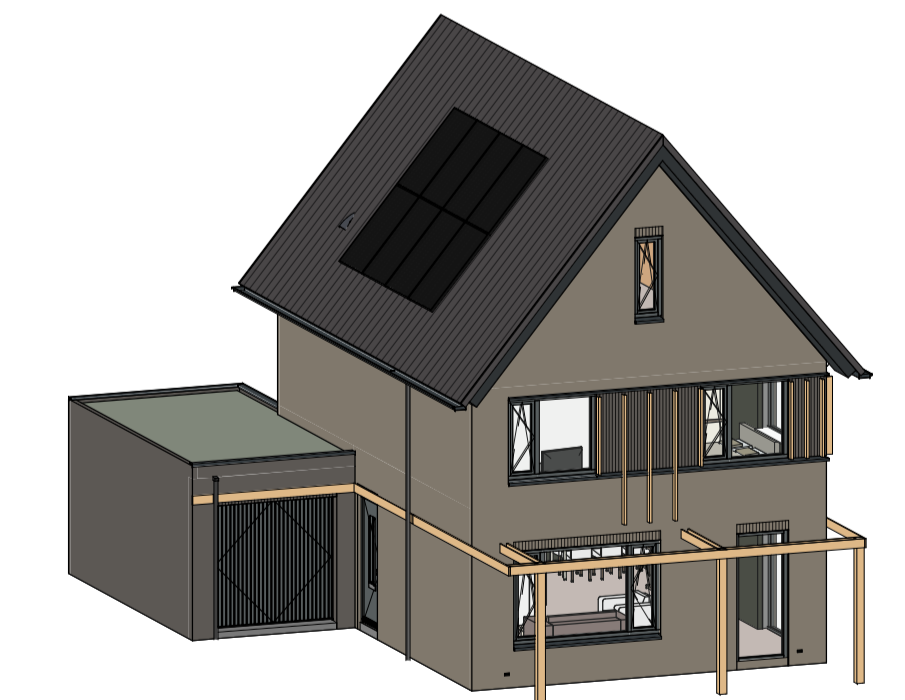

opmerkingen/gecontroleerd:		Mty: De: d.d. Omkering uitgegeven:	
Bouwconcept:		project: 2 vrijstaand geschakelde woningen Woningmodel "Lapis" In het plan "Kaswachters" te Apeldoorn	
IDENTIS DOOR ROOSDOM TIJHUIS		opdrachtgever: Bouwbedrijf Roosdom Tijhuis B.V.	
RoosdomTijhuis		onderdeel: Verkooptekening kavel 70	
Bouwbedrijf Roosdom Tijhuis bv Juliusstraat 8 Postbus 237 7460 AE RUSSEN TELEFOON 0548 51 80 24 E-MAIL info@roosdomtijhuis.nl WEBSITE www.roosdomtijhuis.nl		ontwerp: ir. R.H.J. Velthuis	
datum: 25-01-2024		schaal: 1:100	
probleem: 26-1-2024 17:28:43		tek. nr.: V-01b	
		werk nr.: 6371	