
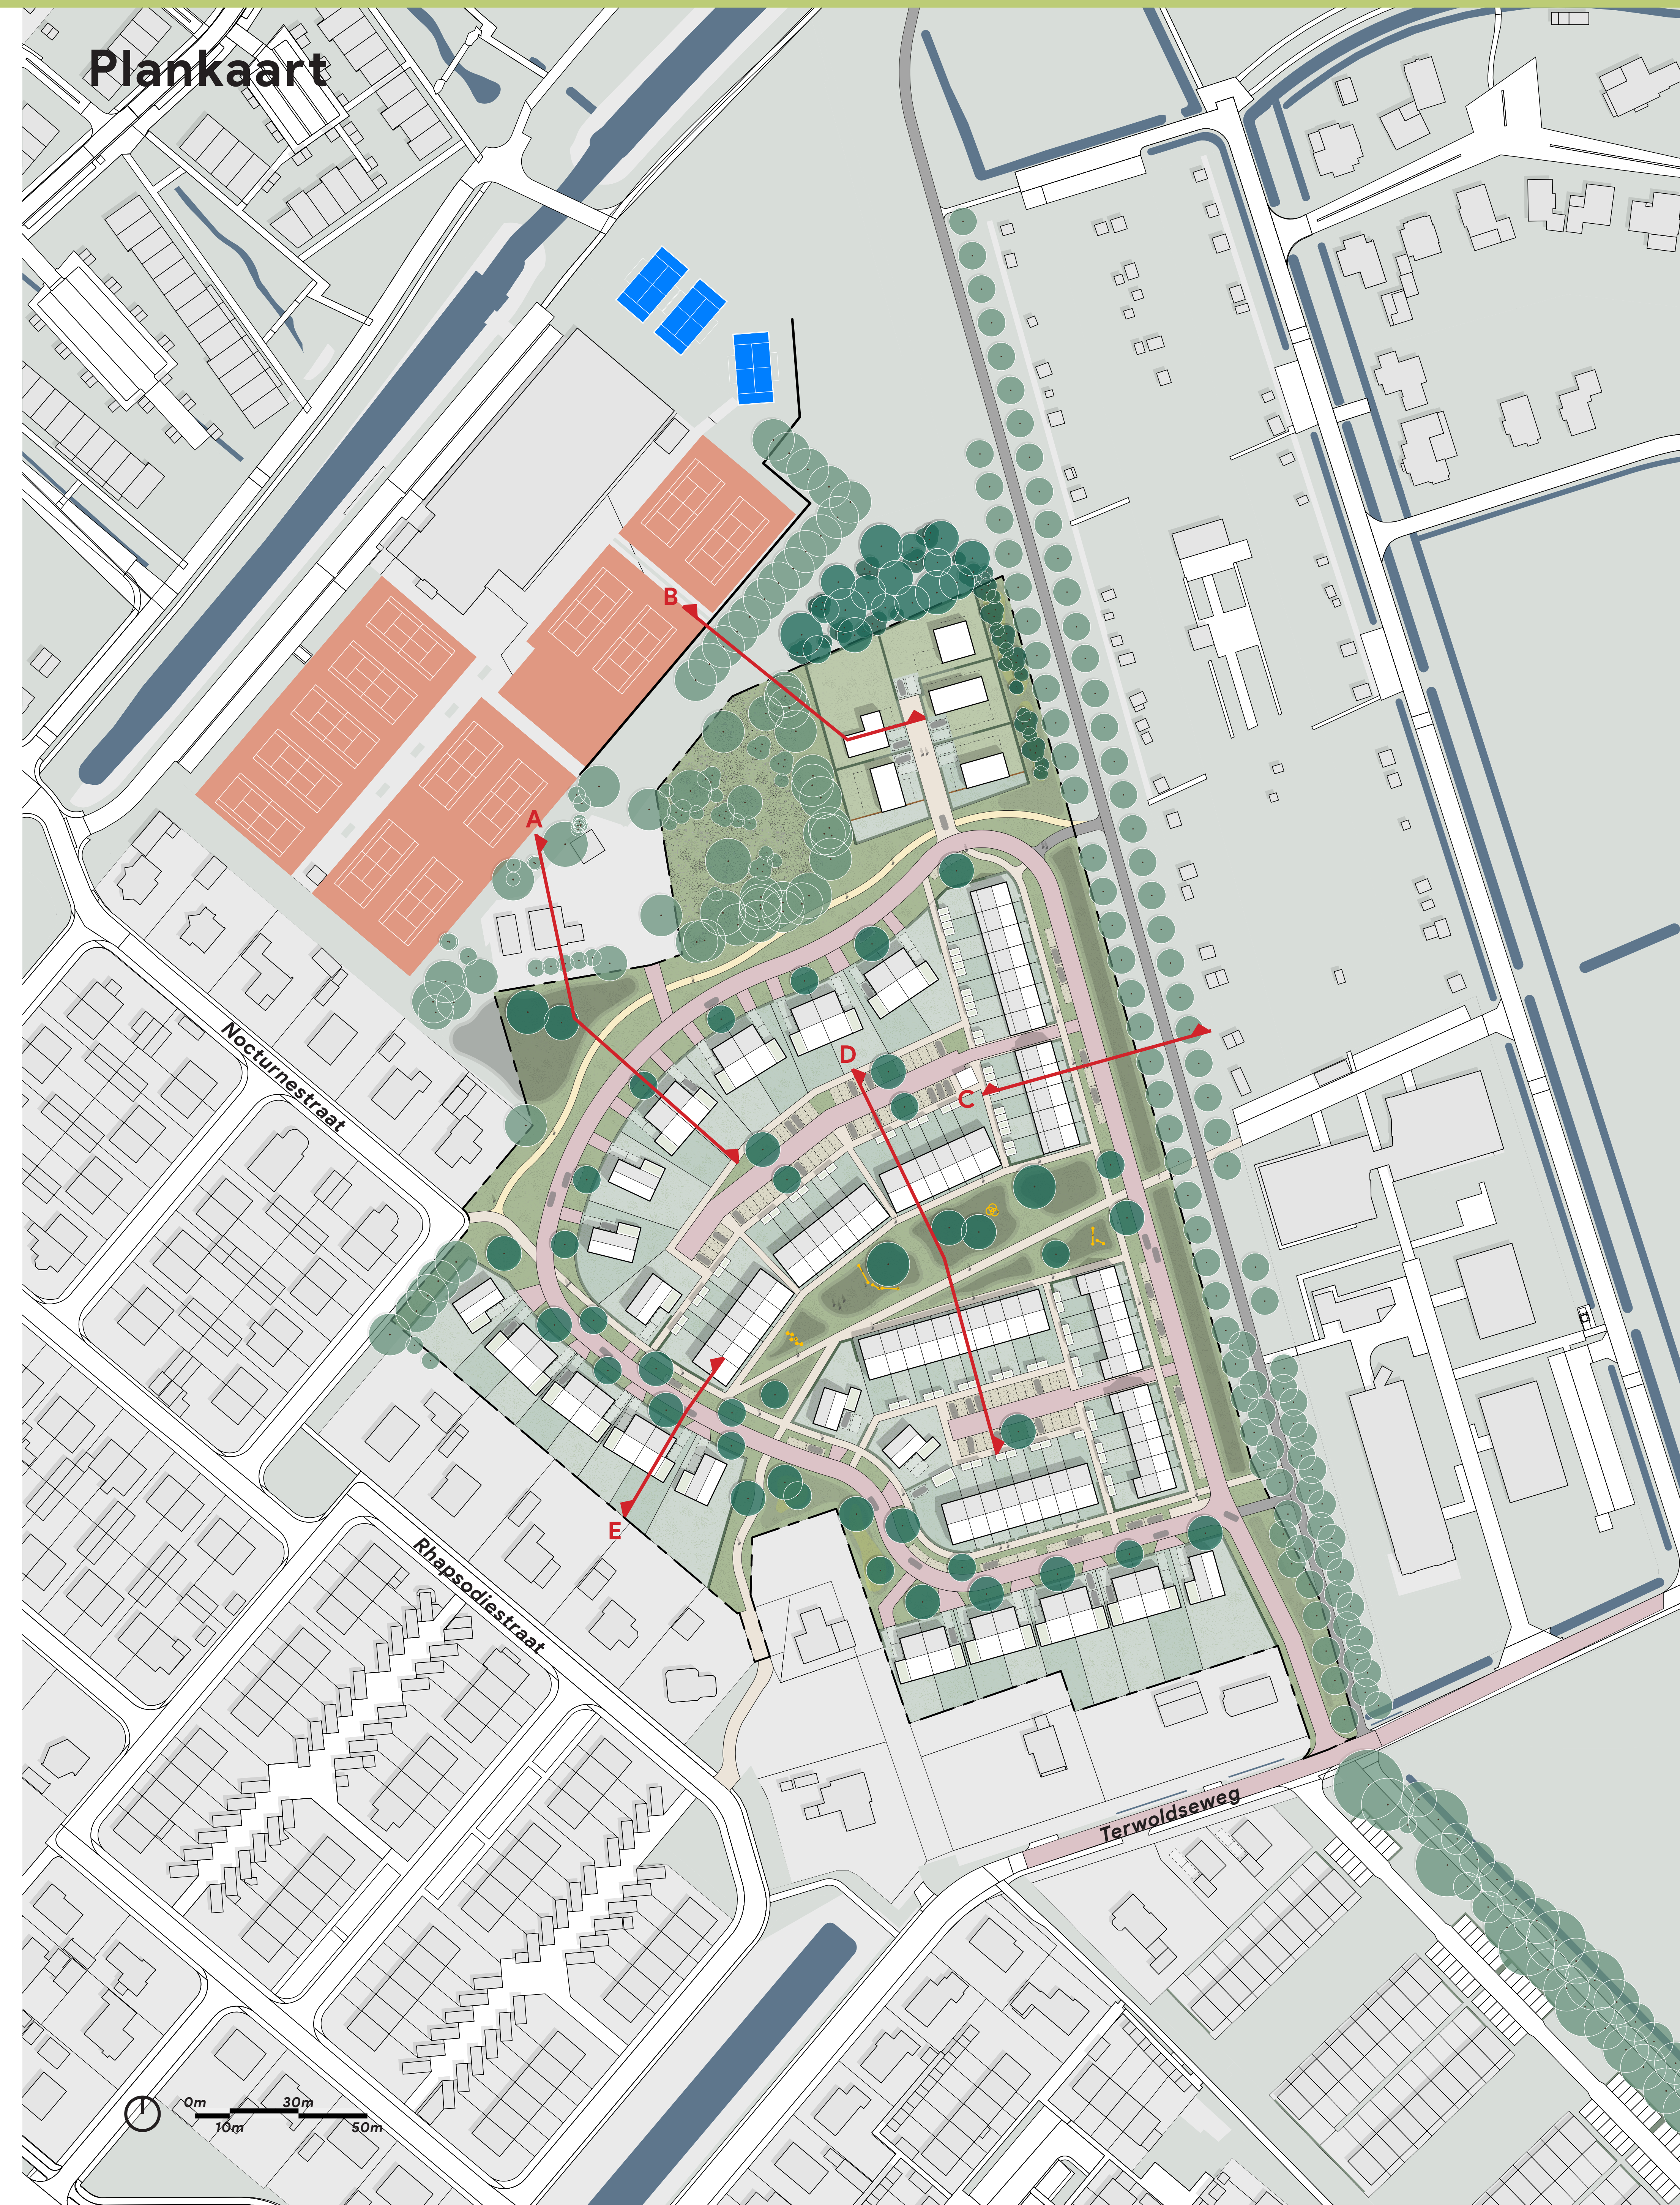


# Uitgangspunten

# Voormalig kwekerij IJsseldijk e.o. Terwoldseweg, Apeldoorn

## Het plangebied

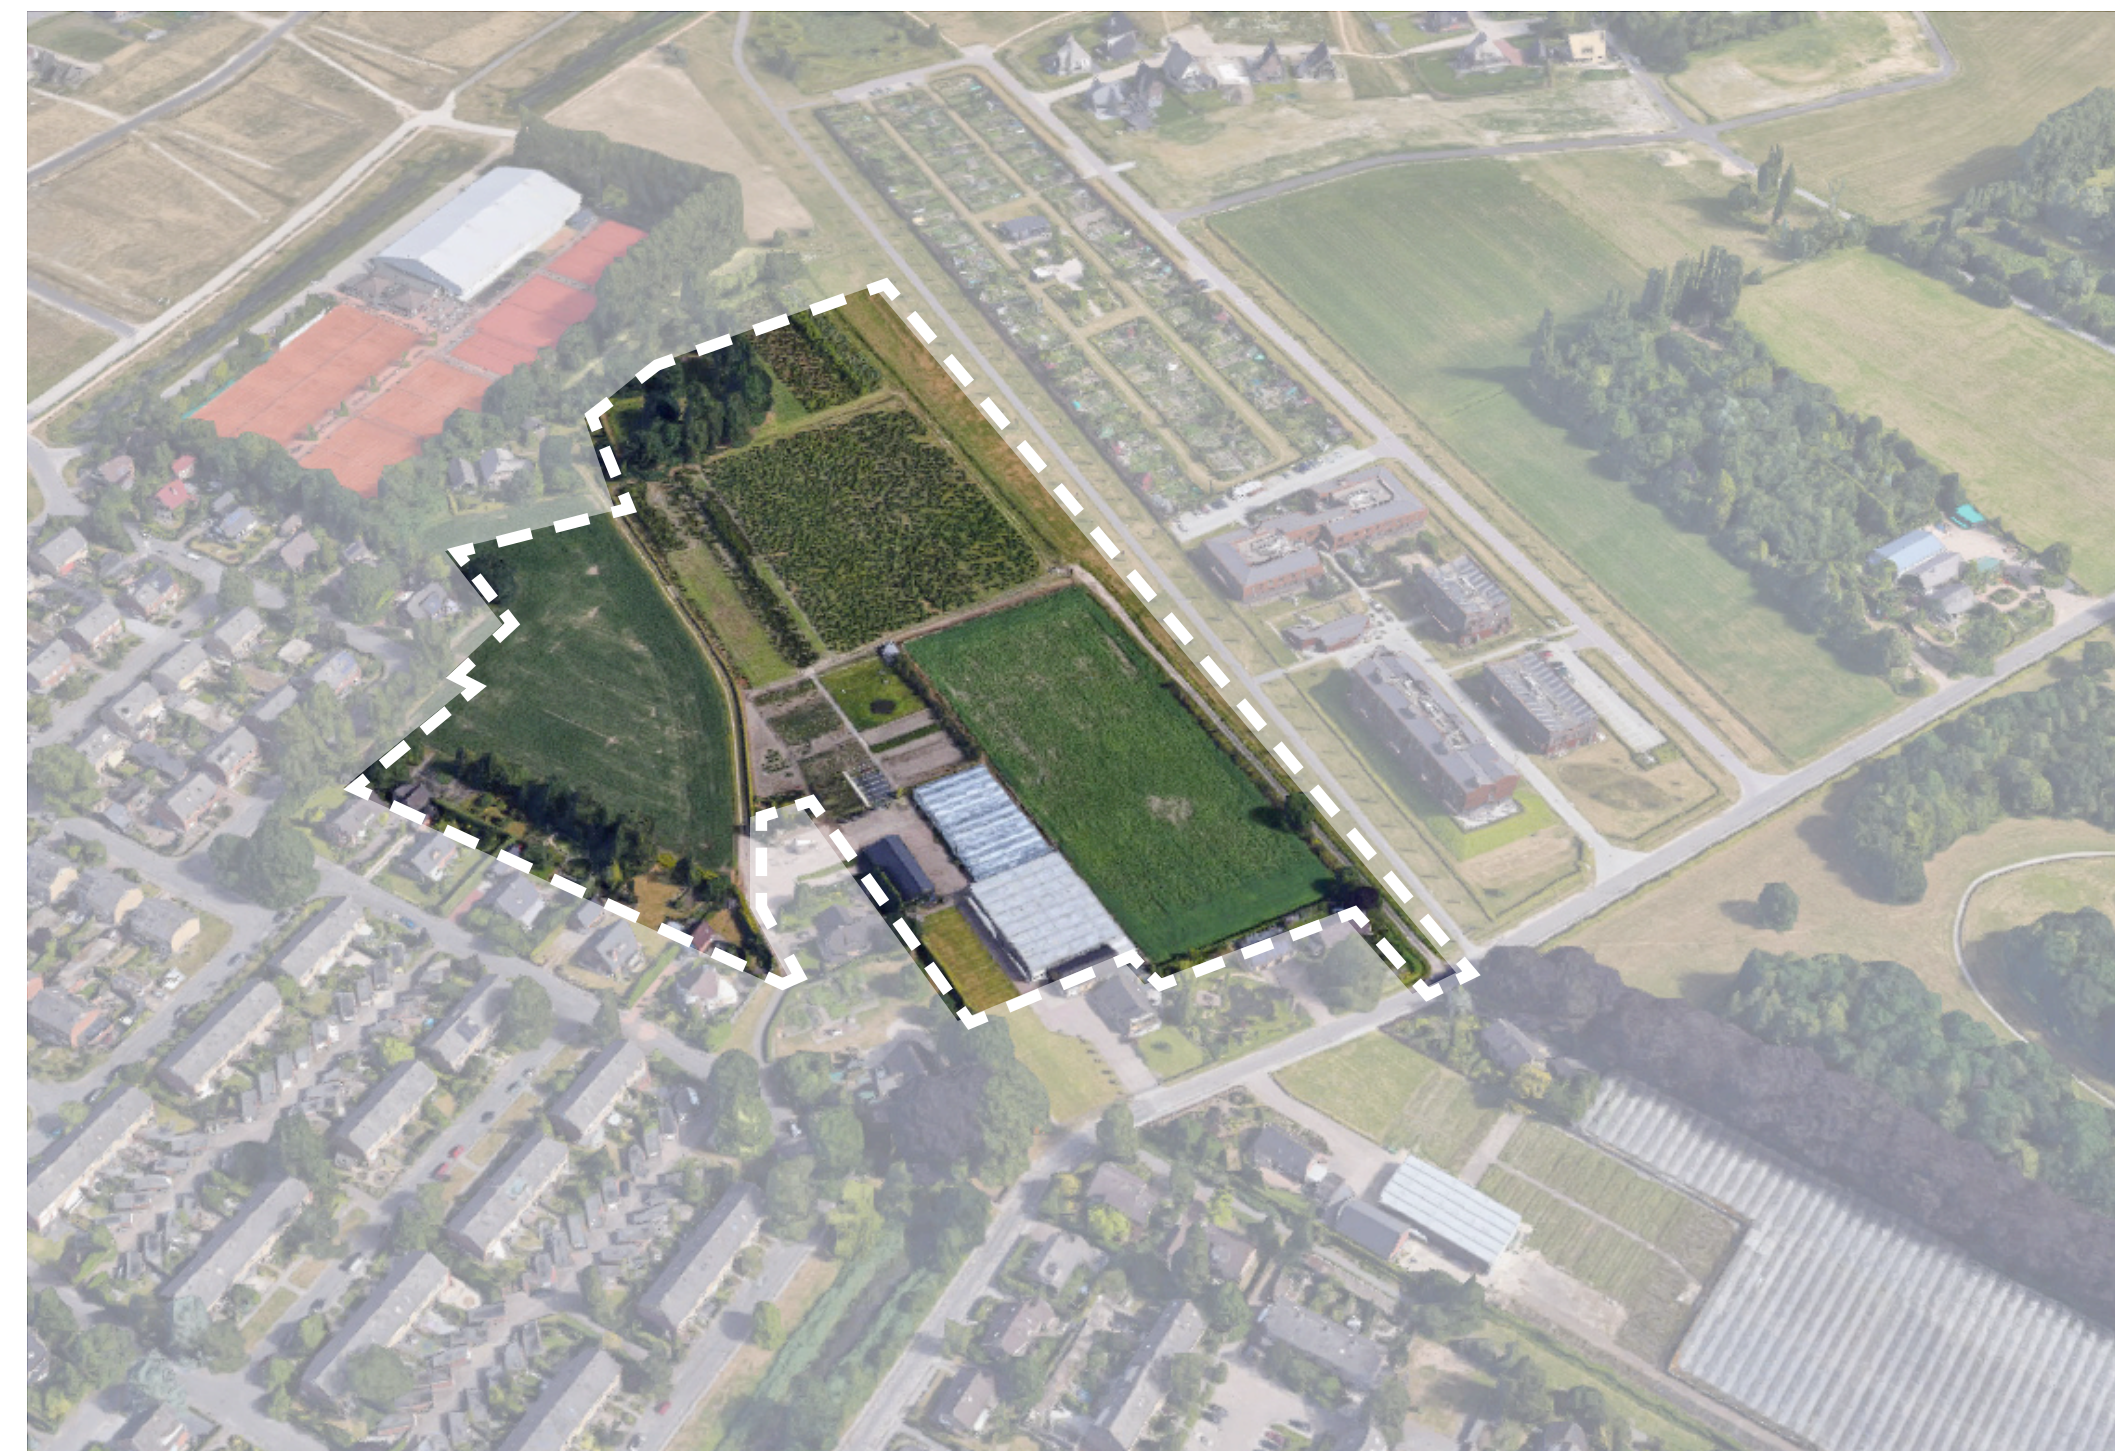

## Terwoldseweg en omgeving



## Concept




# Stedenbouwkundig plan Voormalig kwekerij IJsseldijk e.o. Terwoldseweg, Apeldoorn


## Profielen




## Verkeer

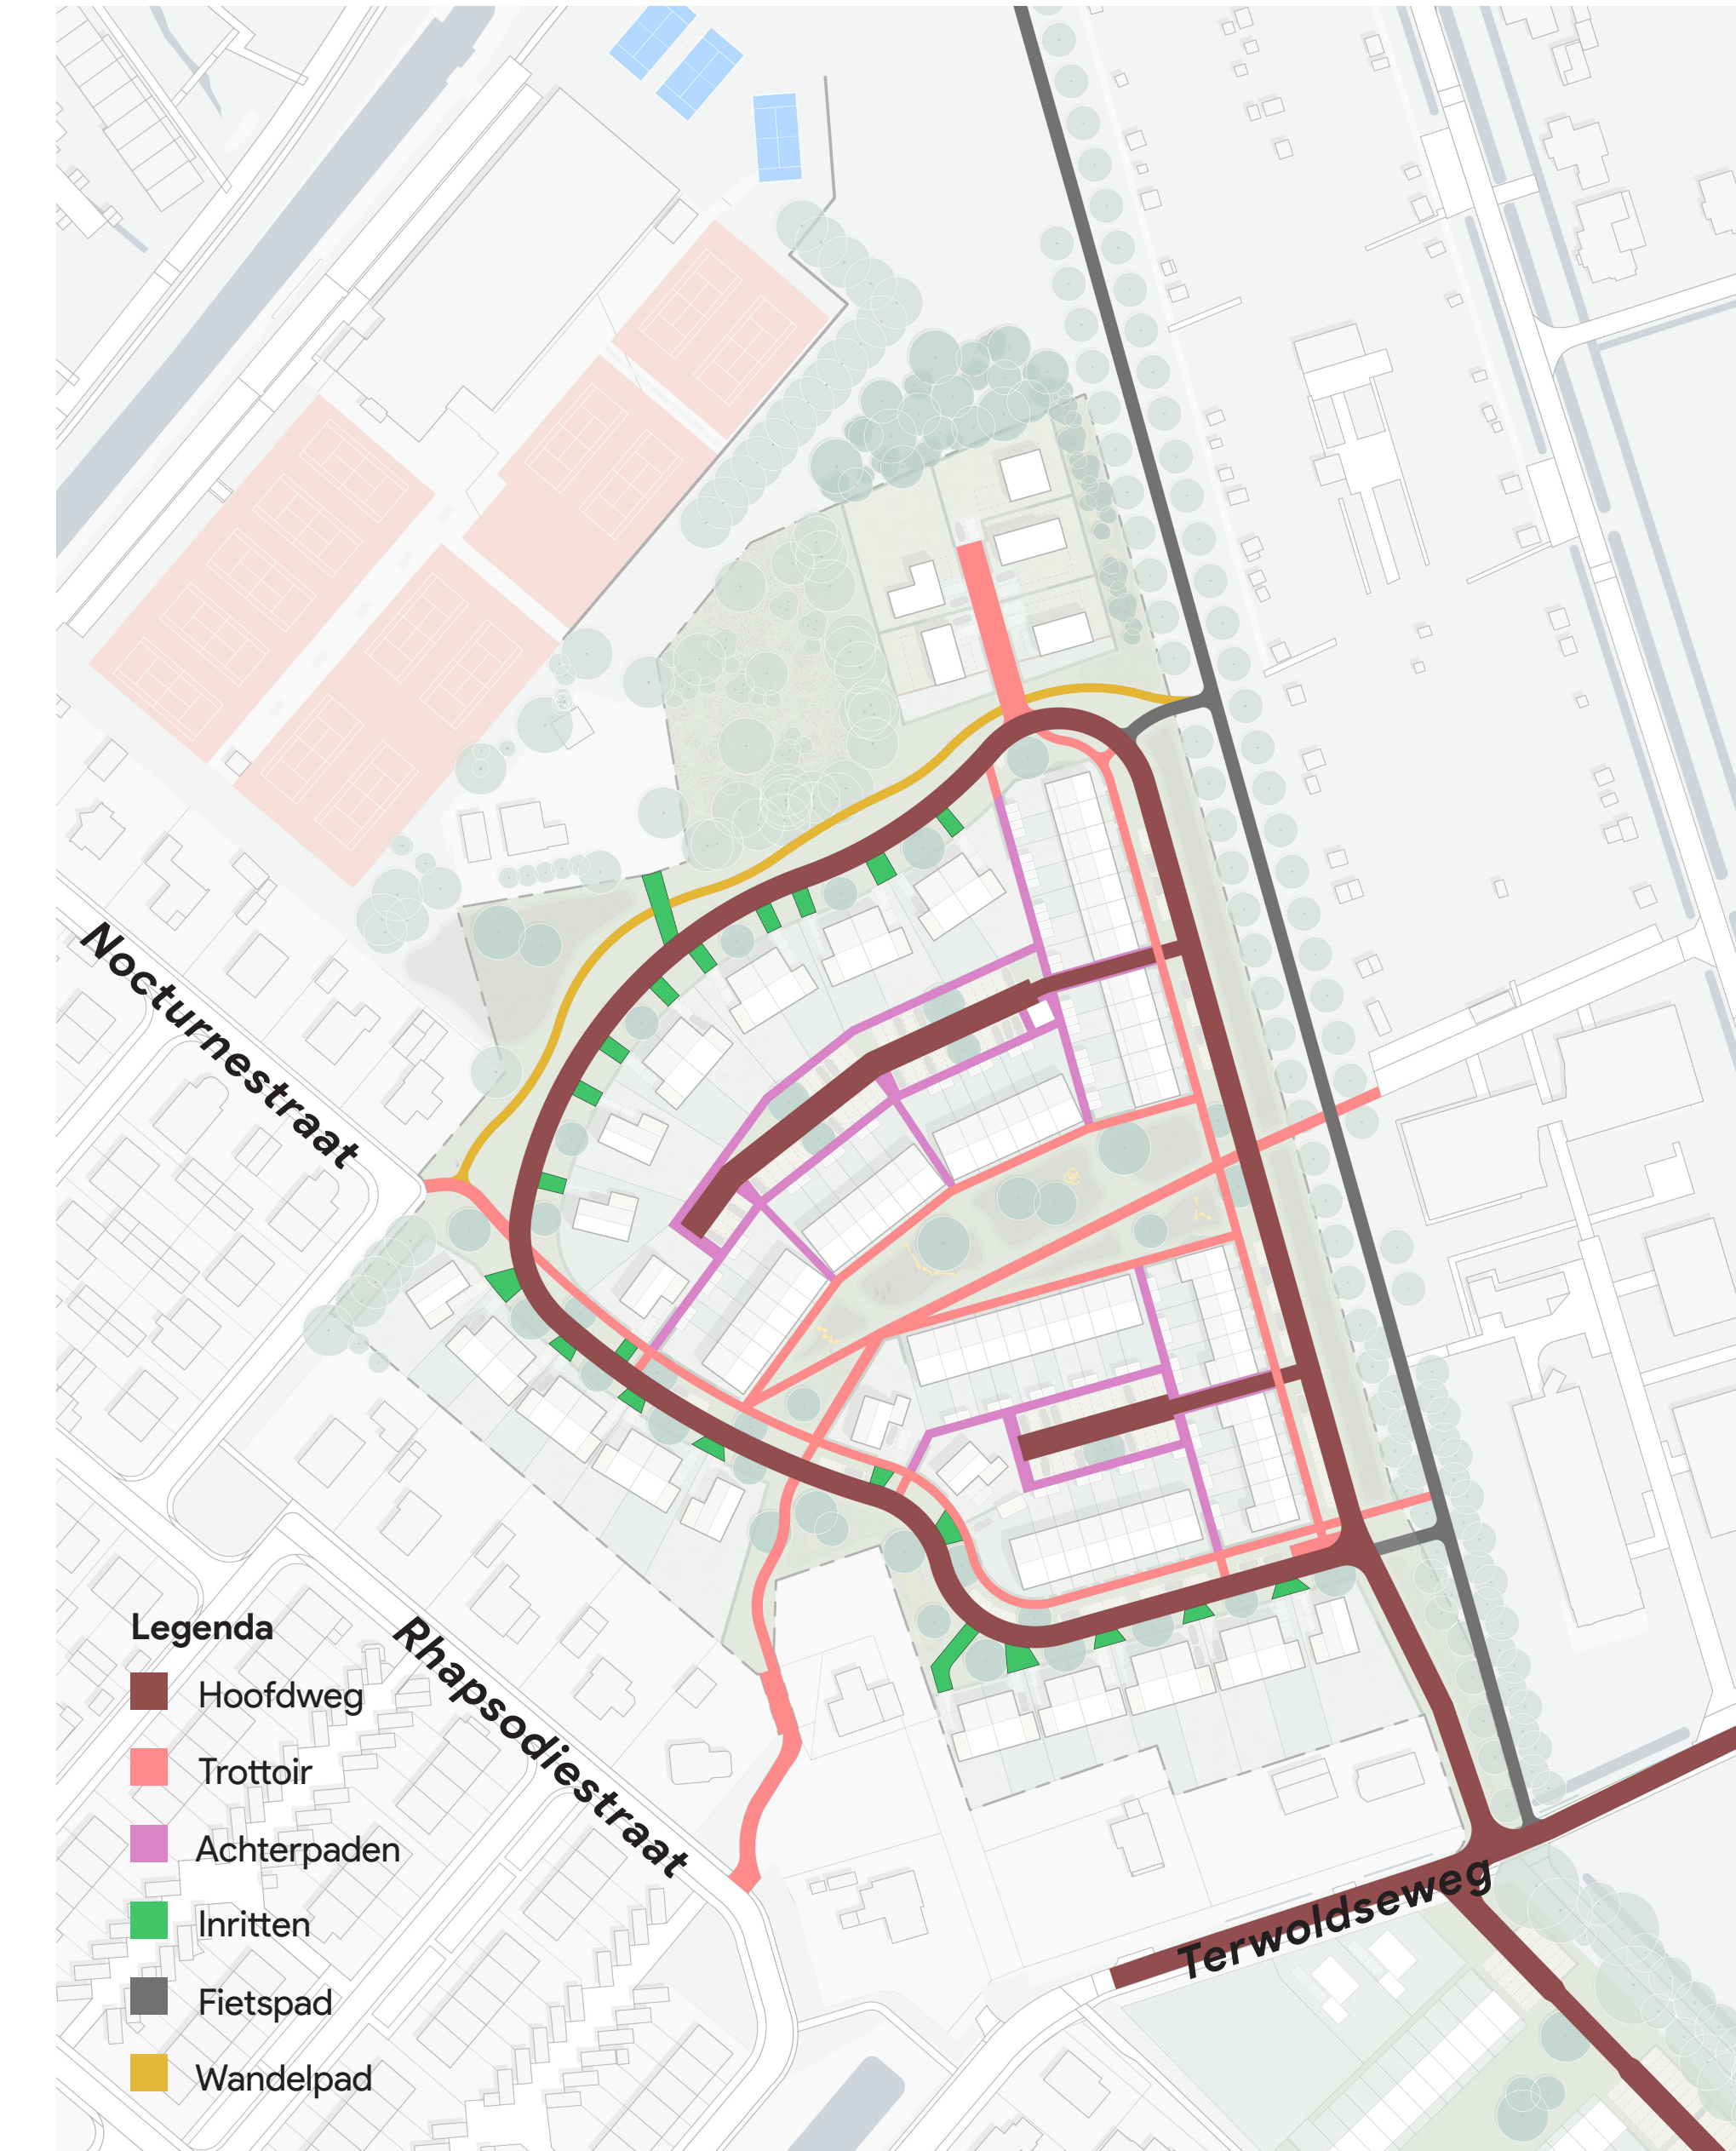


## Soorten openbare ruimte

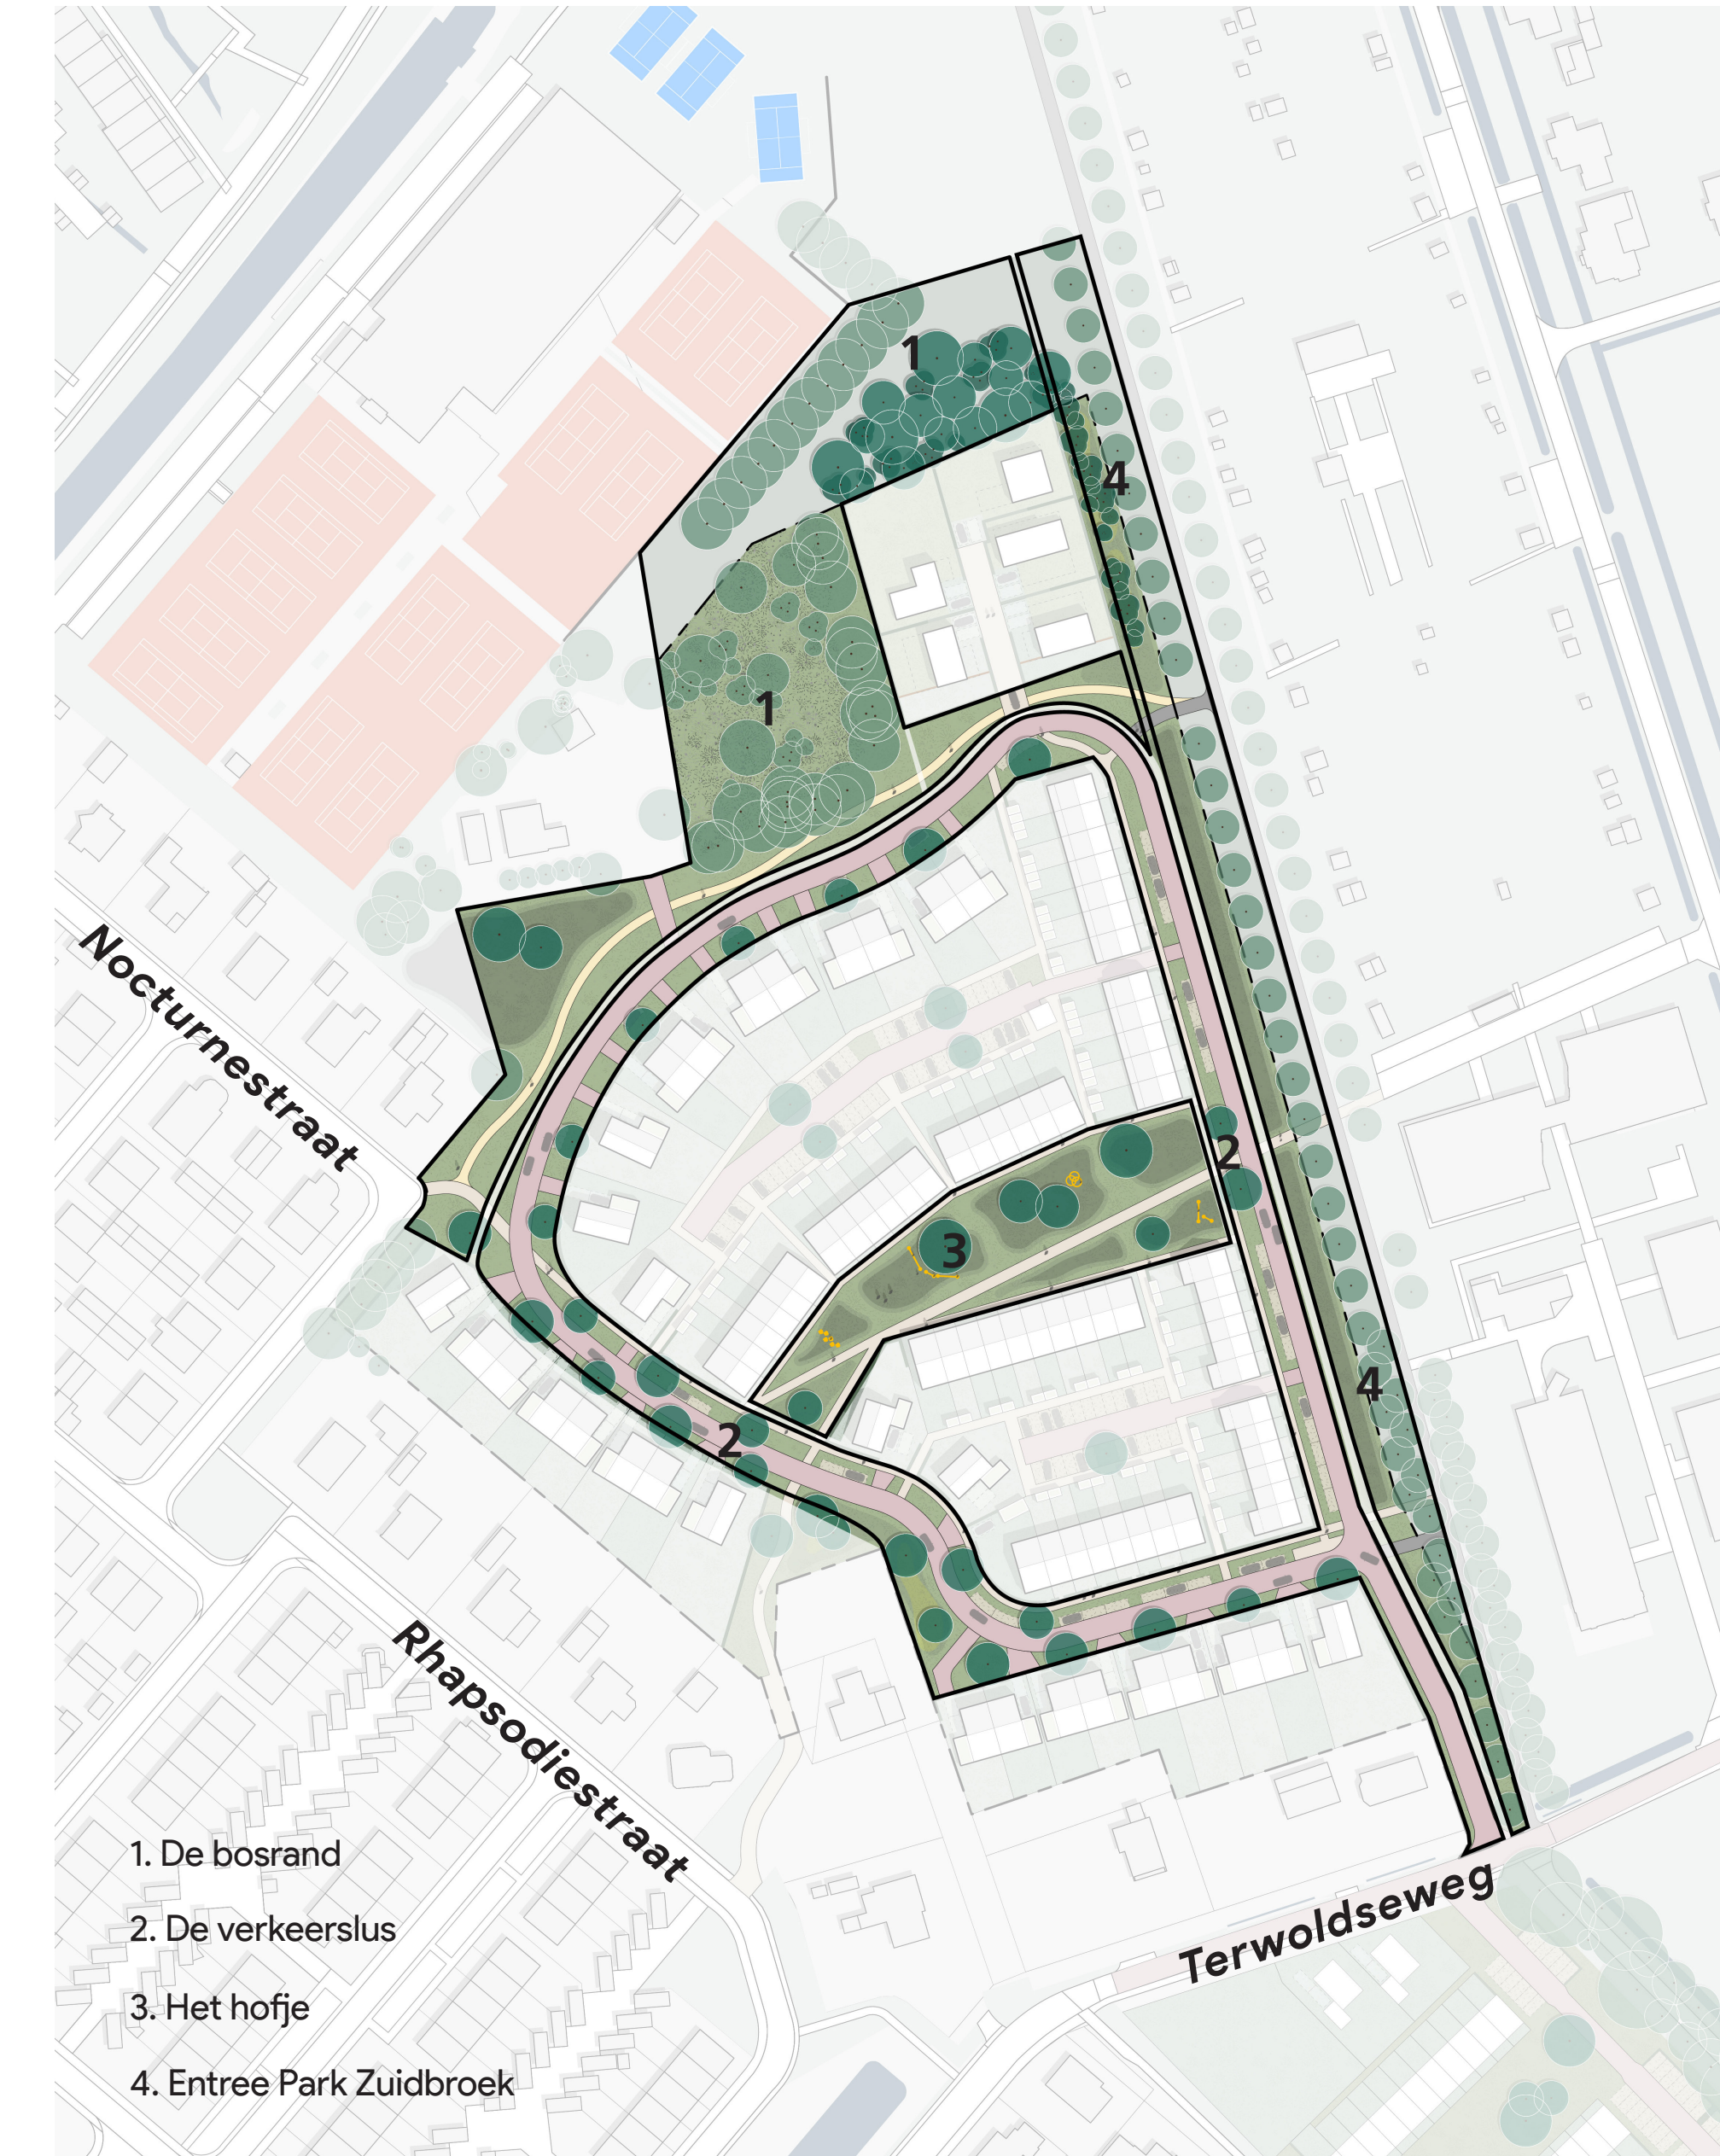


## Doelgroepen

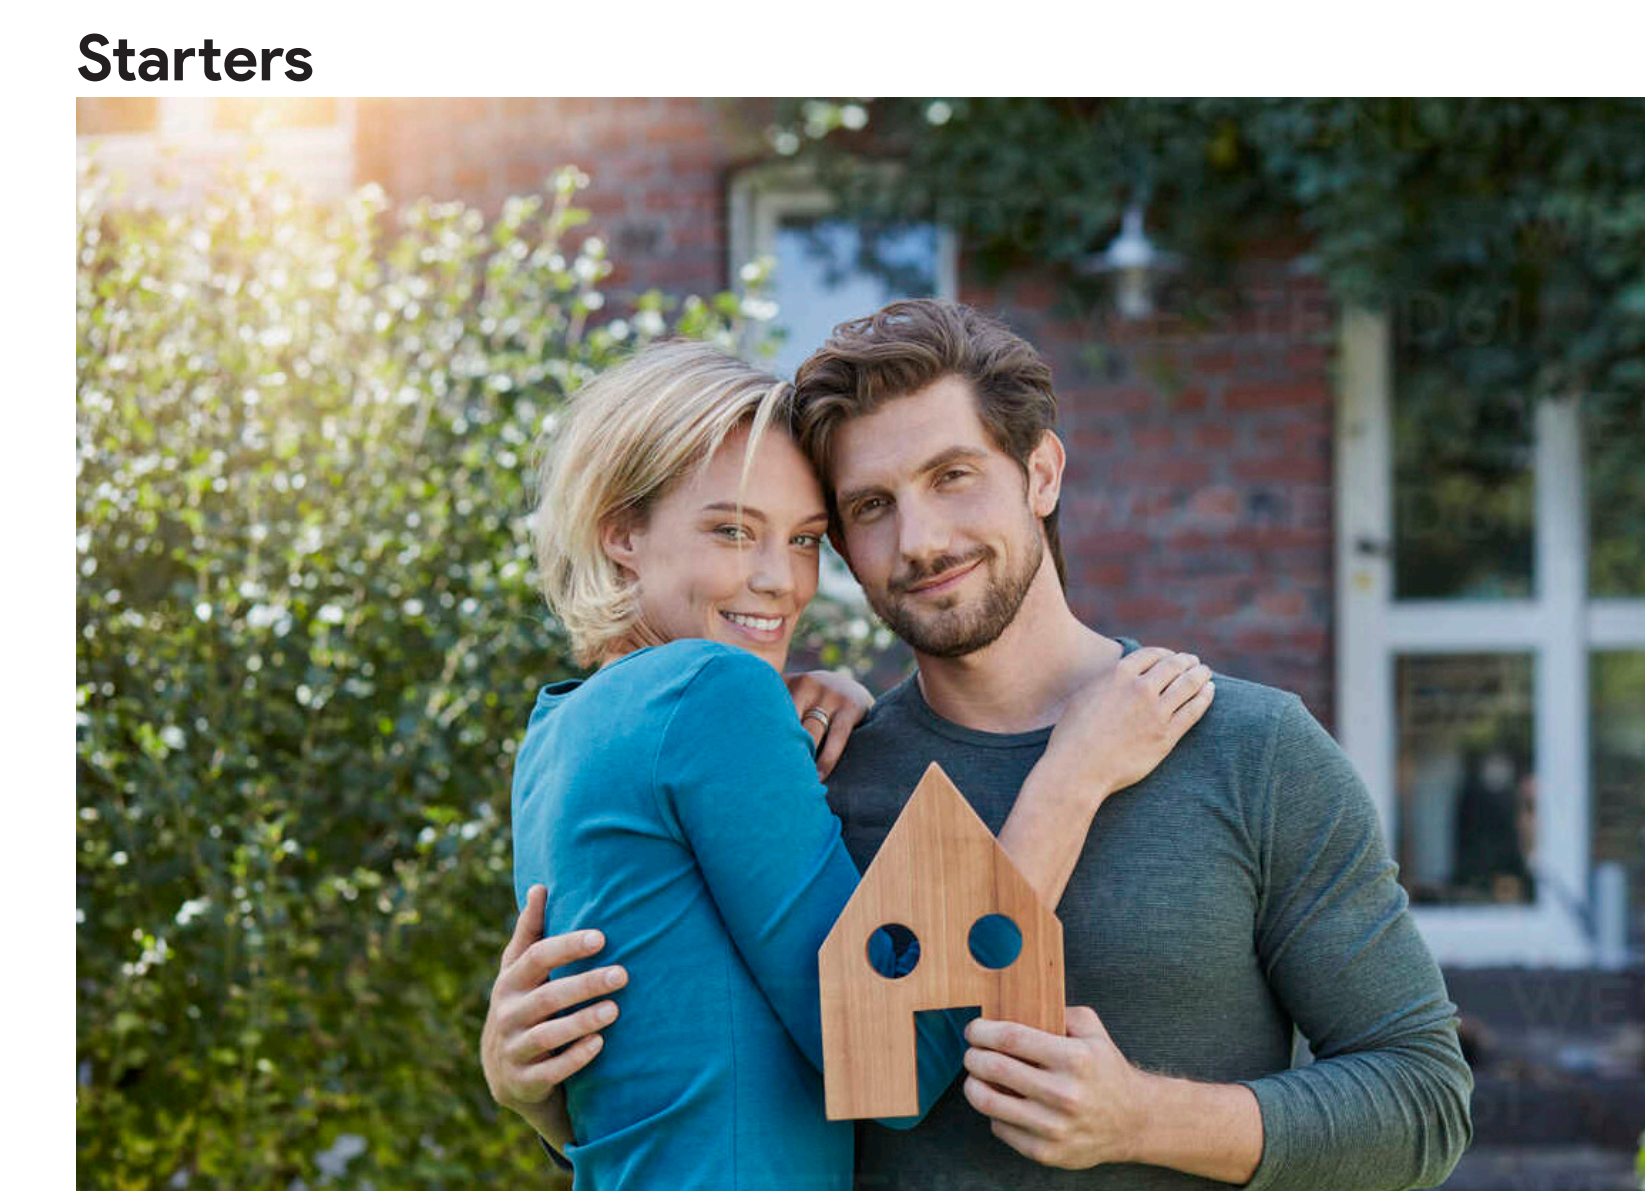

## Parkeren

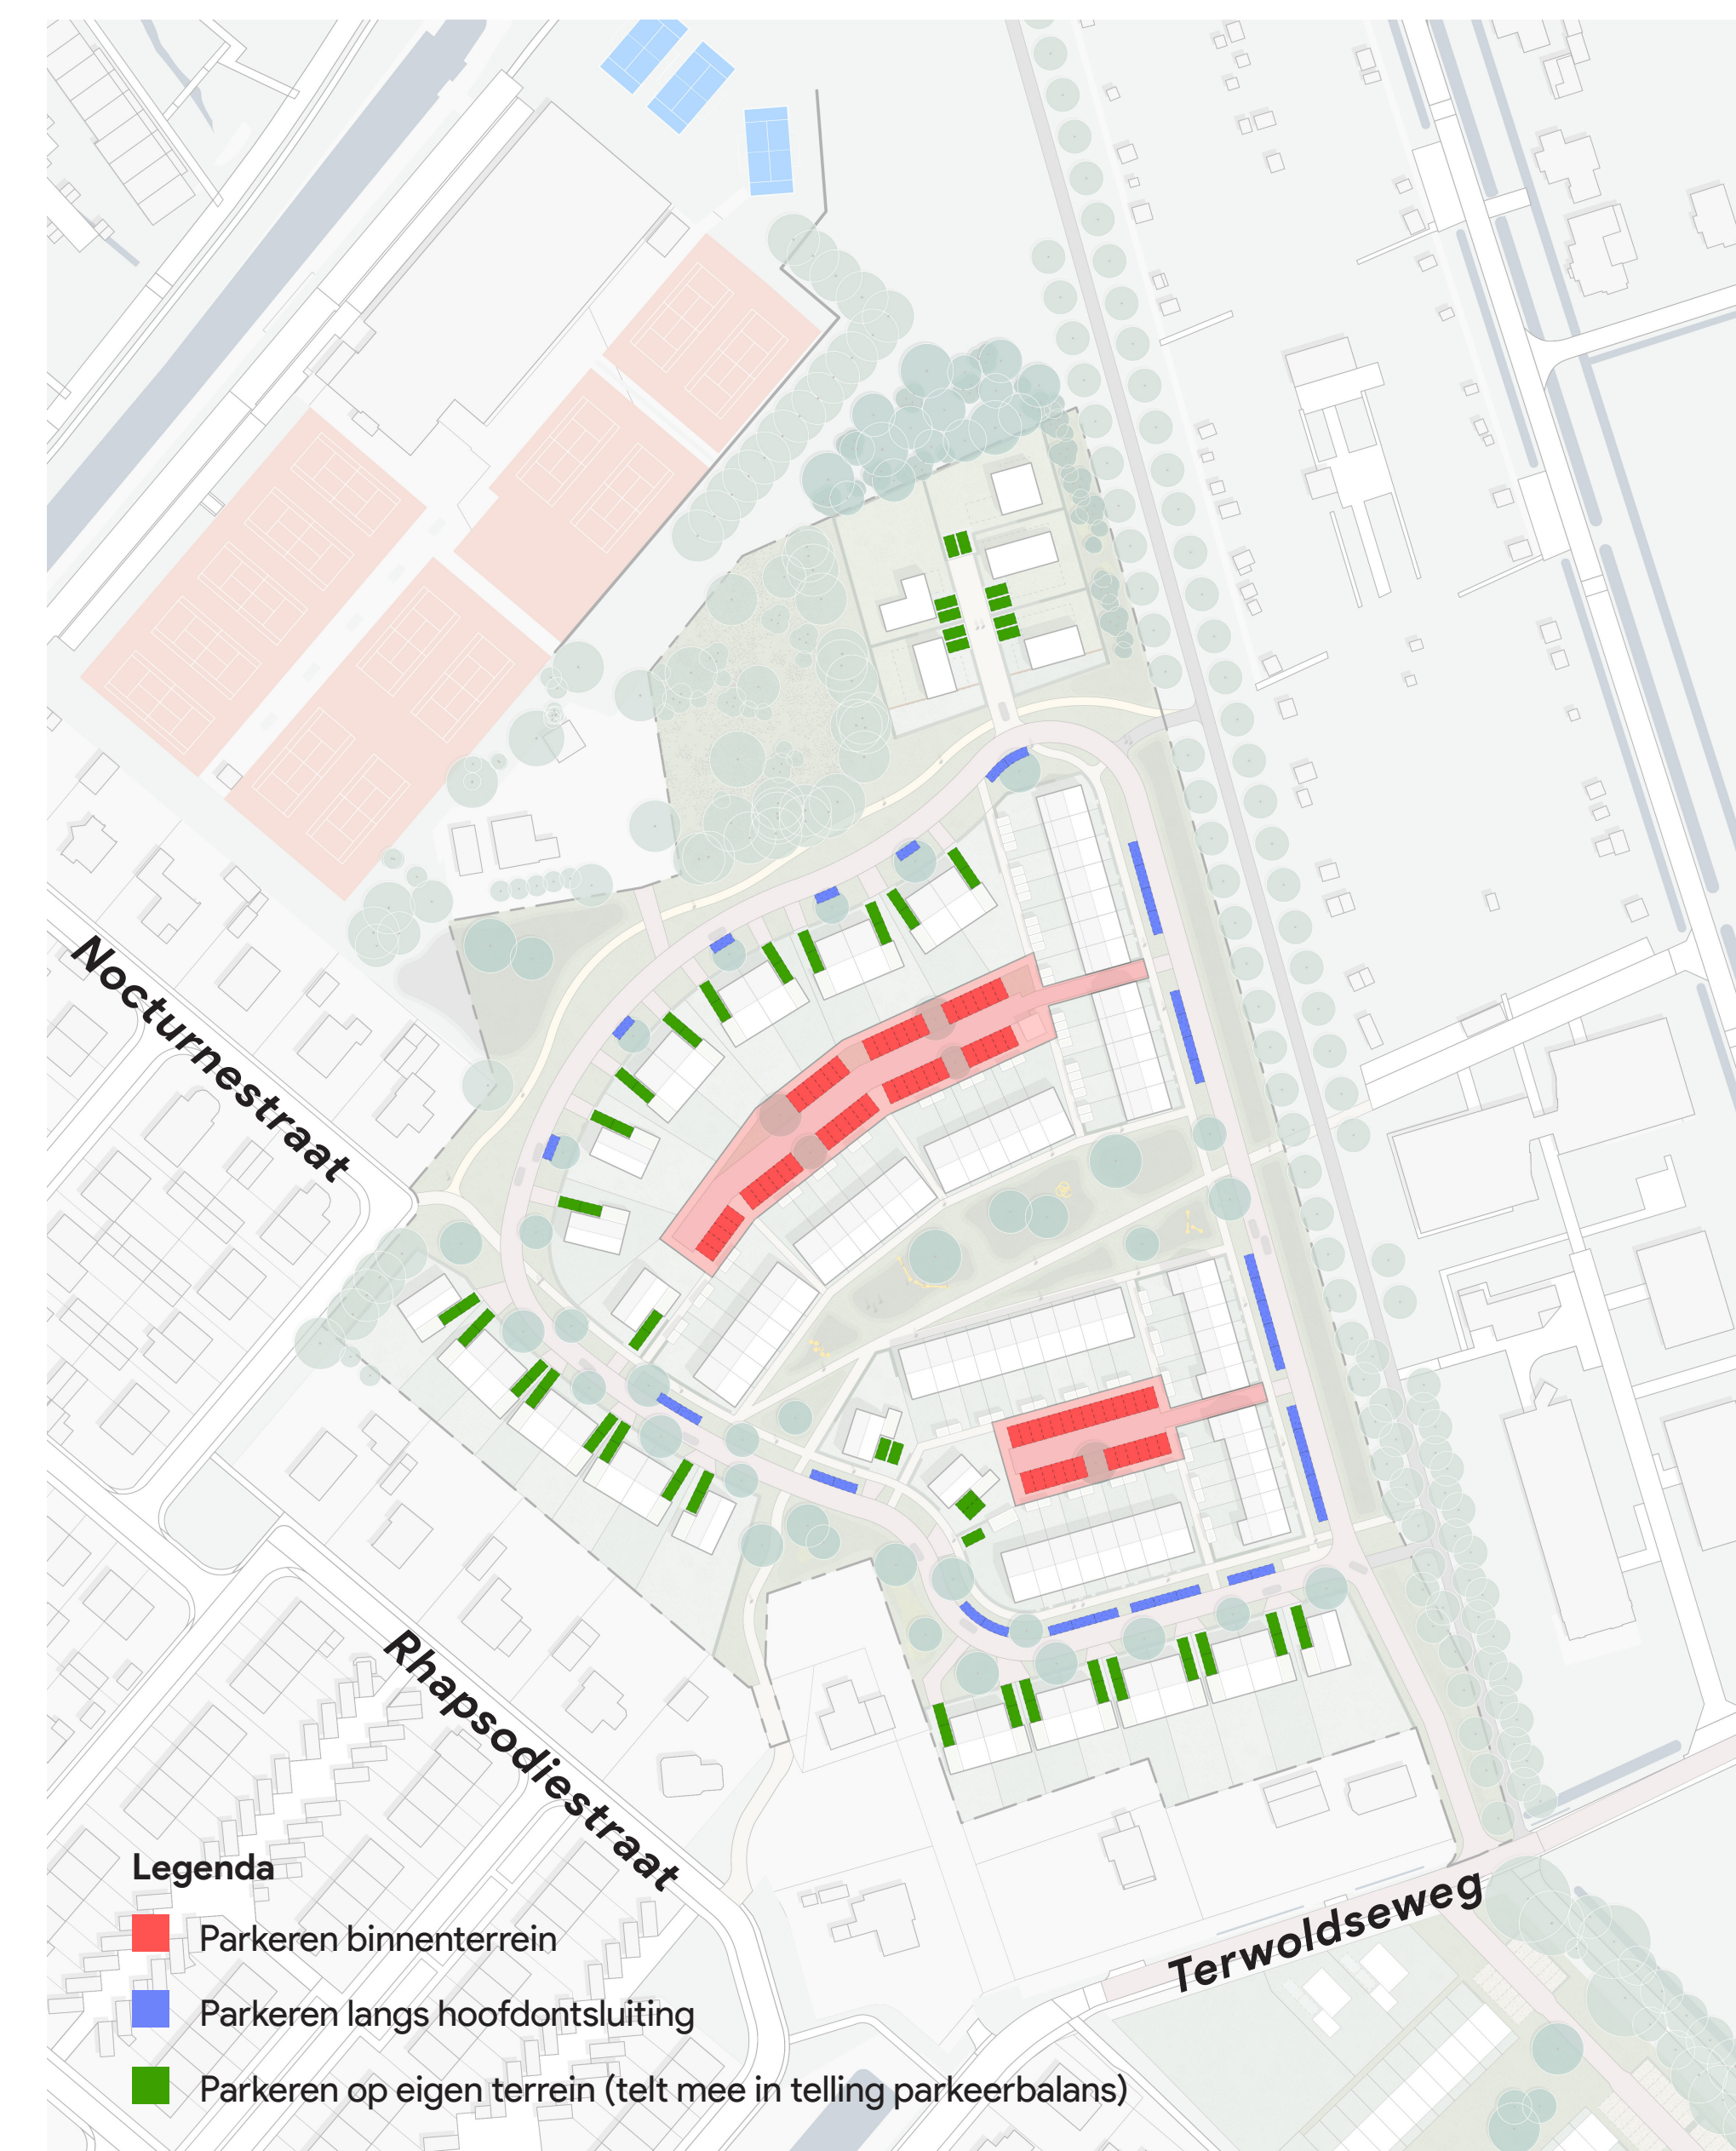

## Soorten bebouwing

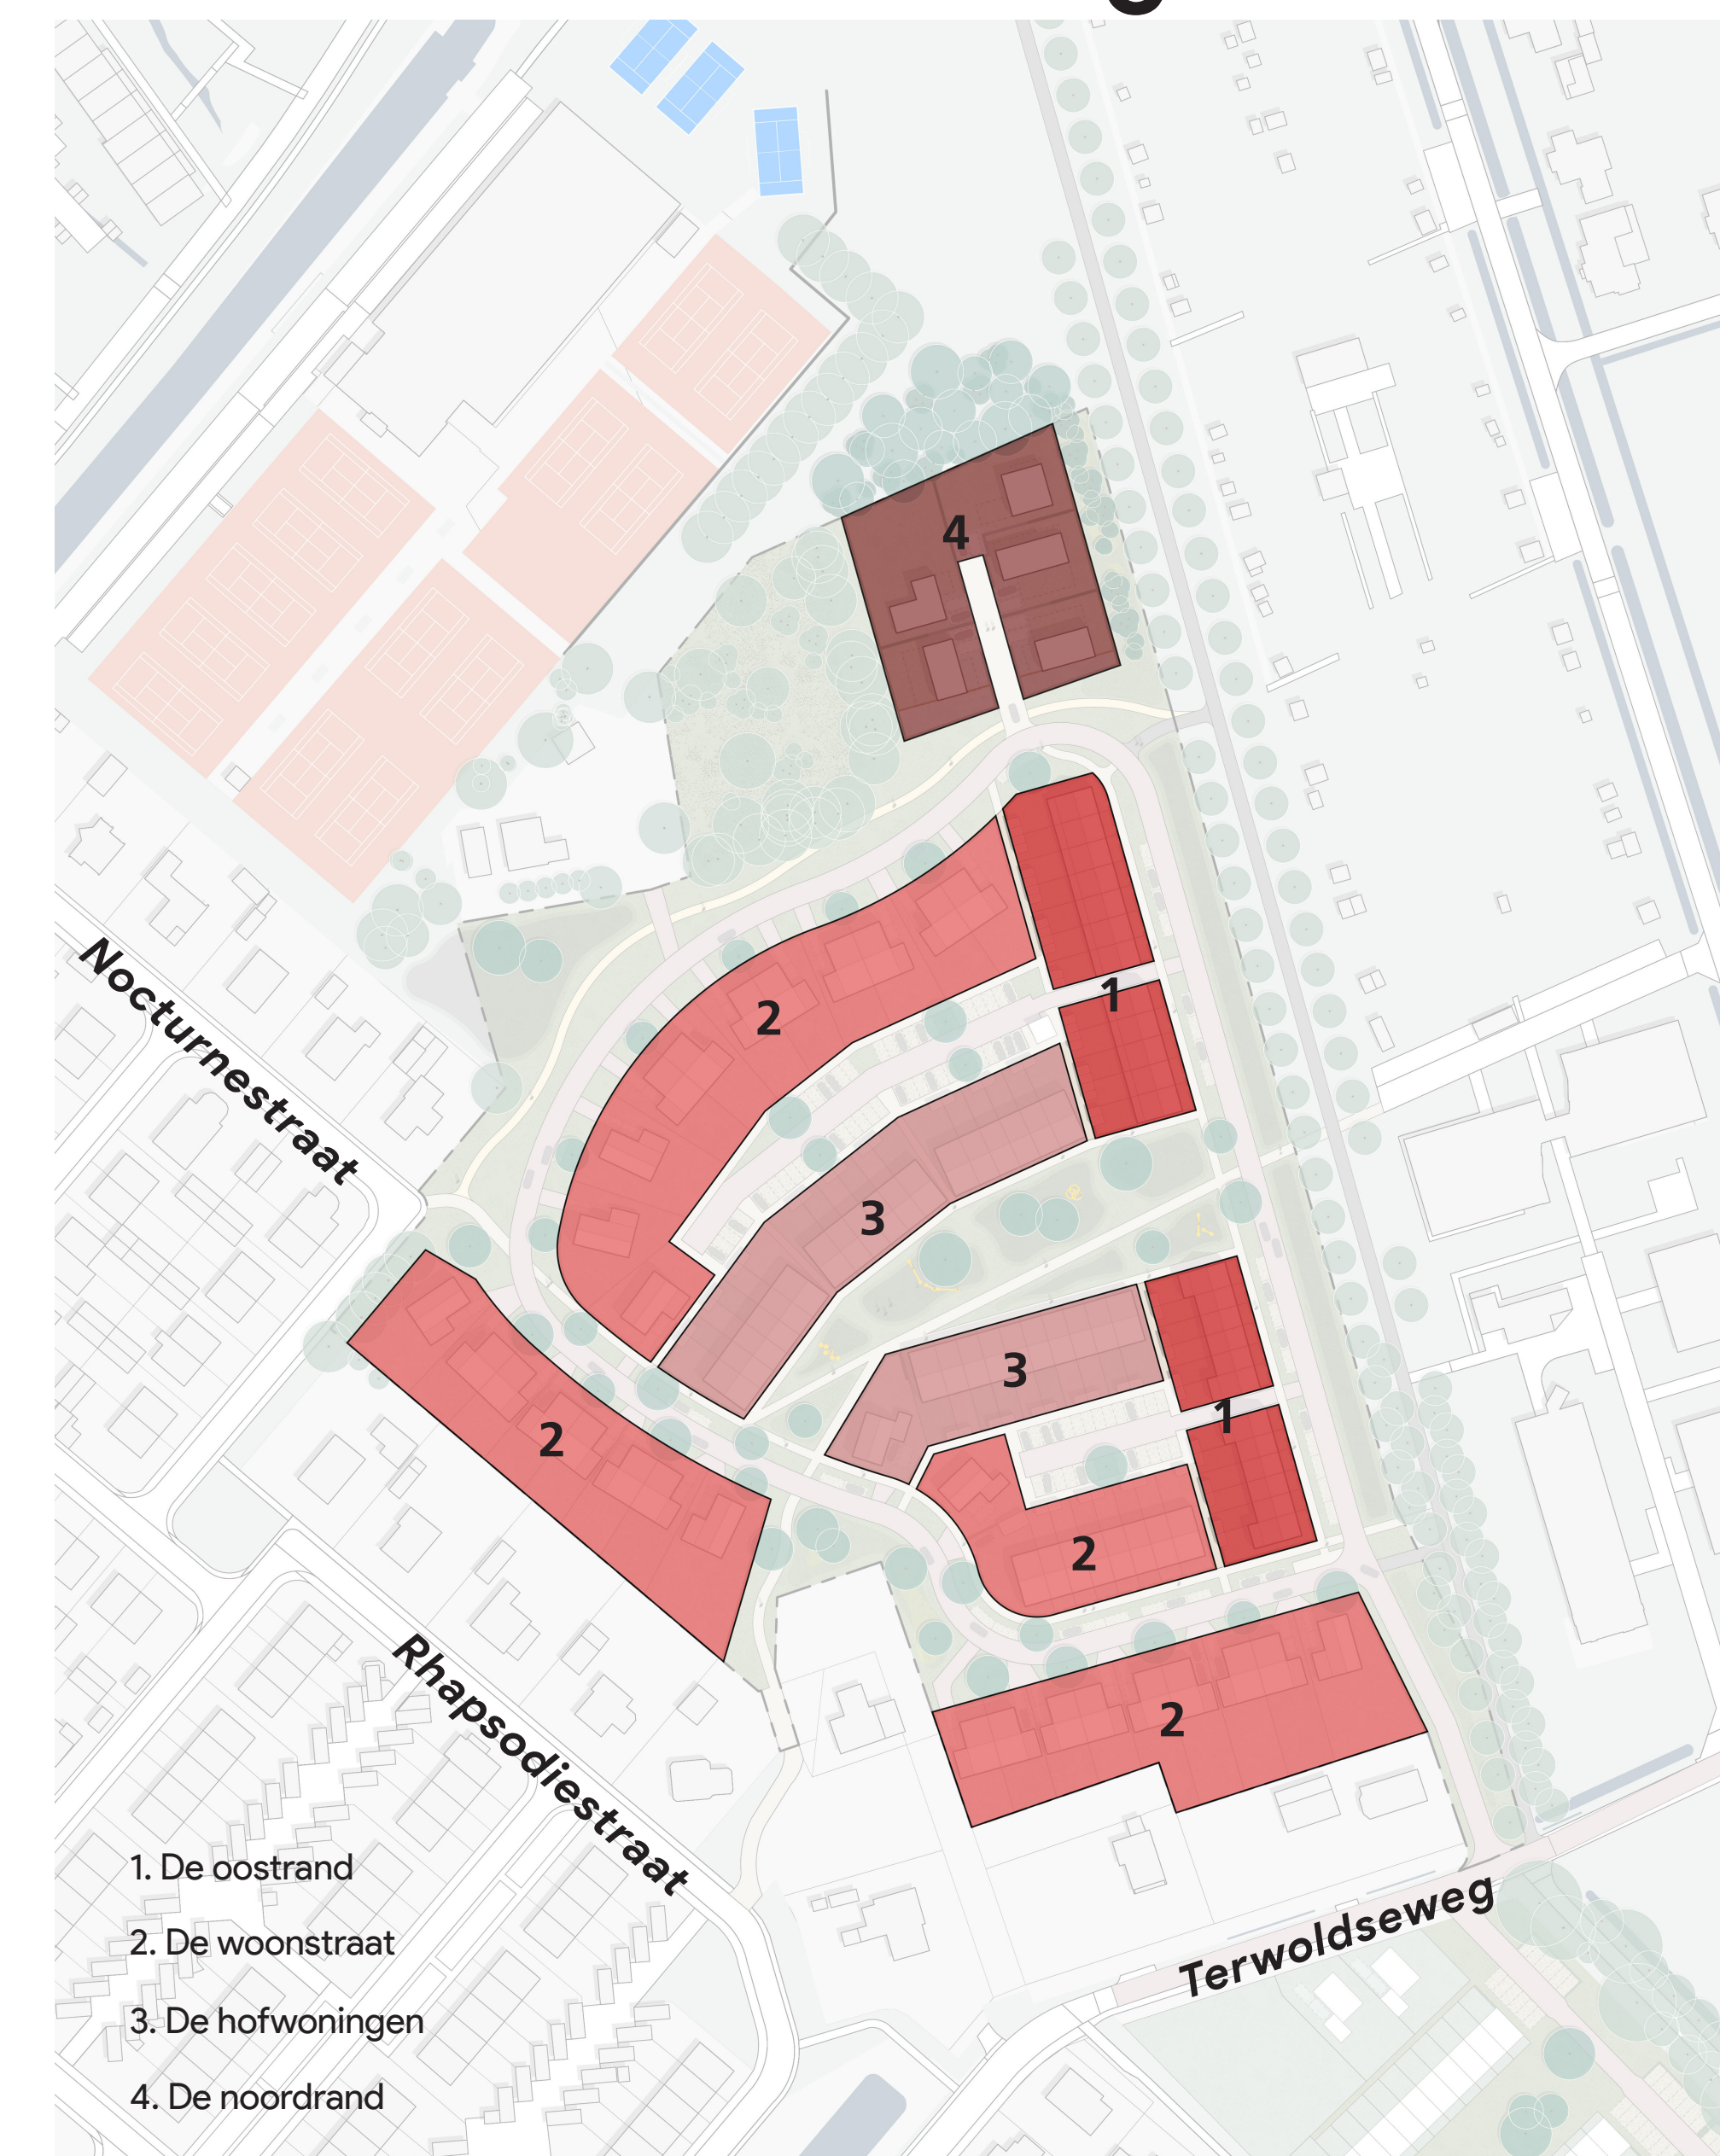

# Referenties

# Voormalig kwekerij IJsseldijk e.o. Terwoldseweg, Apeldoorn

## Openbare ruimte

De noordrand



Vrijliggend voetpad in halfverharding



Dicht beplant met hoog gras, struiken etc.

Verkeerslus



Knik in weg zorgt voor dorpse uitstraling



Rijbaan in rode klinkers



Inritten in halfverharding

Autovrij middengebied



Lage- en opgaande beplanting



'Stoepzone' direct aan openbaar trottoir



Natuurlijke speelelementen

Parkeren



Langsparkeren in de straat in grasbetontegels



Langsparkeren in de straat in grasbetontegels



Parkeren op binnenterrein in grasbetontegels

Spelen en ontmoeten



Ontmoeten in de openbare ruimte



Speeltoestellen van natuurlijke elementen



Speeltoestellen i.c.m. hoogteverschil

Erfafscheidingen



'Stoepzone' stimuleert ontmoeten in openbare ruimte



Lage hagen aan voorzijde van woningen



Hekwerk met hедера aan zij- en achterzijden

## Bebouwing

Hofwoningen



De woonstraat



De noordrand



De oostrand

